



КЕМЕРОВСКАЯ ОБЛАСТЬ - КУЗБАСС
НОВОКУЗНЕЦКИЙ ГОРОДСКОЙ ОКРУГ
АДМИНИСТРАЦИЯ ГОРОДА НОВОКУЗНЕЦКА
РАСПОРЯЖЕНИЕ

от 26.11.2025 №1703

Об установлении публичного сервитута

В соответствии с главой V.7 Земельного кодекса Российской Федерации, статьей 3.6 Федерального закона от 25.10.2001 №137-ФЗ «О введении в действие Земельного кодекса Российской Федерации», постановлением Правительства Российской Федерации от 20.11.2000 № 878 «Об утверждении Правил охраны газораспределительных сетей», на основании ходатайства общества с ограниченной ответственностью «Газпром газораспределение Сибирь» (далее – ООО «Газпром газораспределение Сибирь») об установлении публичного сервитута, руководствуясь статьями 40, 45 Устава Новокузнецкого городского округа:

1. Установить публичный сервитут в интересах ООО «Газпром газораспределение Сибирь» (ИНН 7017203428, ОГРН 1087017002533) в целях эксплуатации линейного объекта системы газоснабжения с кадастровым номером 42:30:0000000:5821 и наименованием: «Распределительный газопровод ж.р. Садовая г. Новокузнецка, Кемеровской области» (код объекта ПИР СН 060, СМР 42-23-428-000086) (далее также – сооружение) сроком на 49 лет на землях, находящихся в государственной или муниципальной собственности, в границах:

1) кадастровых кварталов с кадастровыми номерами:

- 42:30:0415029, площадью 4 339 кв. м;
- 42:30:0415001, площадью 4 028 кв. м;
- 42:30:0415002, площадью 3 829 кв. м;
- 42:30:0415003, площадью 3 340 кв. м;
- 42:30:0415004, площадью 3 230 кв. м;
- 42:30:0415005, площадью 3 580 кв. м;
- 42:30:0415006, площадью 3 155 кв. м;
- 42:30:0415007, площадью 2 185 кв. м;
- 42:30:0415008, площадью 4 416 кв. м;
- 42:30:0415009, площадью 3 176 кв. м;
- 42:30:0415010, площадью 1 811 кв. м;

- 42:30:0415011, площадью 5 328 кв. м;
- 42:30:0415012, площадью 4 104 кв. м;
- 42:30:0415013, площадью 4 068 кв. м;
- 42:30:0415014, площадью 3 519 кв. м;
- 42:30:0415015, площадью 4 943 кв. м;
- 42:30:0415017, площадью 5 112 кв. м;

2) частей земельных участков с кадастровыми номерами:

– 42:30:0415017:23, площадью 4 кв. м, местоположение которого установлено относительно ориентира, расположенного в границах участка; почтовый адрес ориентира: обл. Кемеровская г. Новокузнецк р-н Заводской ул. Гоголя дом 8, из земель населенных пунктов;

– 42:30:0415017:13, площадью 2 кв. м, местоположение которого установлено относительно ориентира, расположенного в границах участка; почтовый адрес ориентира: обл. Кемеровская, г. Новокузнецк ул. Гоголя, д. 4, из земель населенных пунктов.

2. Утвердить:

1) границы публичного сервитута в целях эксплуатации линейного объекта системы газоснабжения с кадастровым номером 42:30:0000000:5821 и наименованием: «Распределительный газопровод ж.р. Садовая г. Новокузнецка, Кемеровской области» (код объекта ПИР СН 060, СМР 42-23-428-000086) согласно приложению №1 к настоящему распоряжению;

2) расчет платы за публичный сервитут в отношении земельных участков и (или) земель, находящихся в государственной или муниципальной собственности и не обремененных правами третьих лиц, согласно приложению №2 к настоящему распоряжению;

3) график выполнения работ при эксплуатации линейного объекта системы газоснабжения с кадастровым номером 42:30:0000000:5821 и наименованием: «Распределительный газопровод ж.р. Садовая г. Новокузнецка, Кемеровской области» (код объекта ПИР СН 060, СМР 42-23-428-000086) согласно приложению №3 к настоящему распоряжению.

3. Обладателю публичного сервитута ООО «Газпром газораспределение Сибирь» внести плату за публичный сервитут в отношении земель, находящихся в государственной или муниципальной собственности и не обремененных правами третьих лиц, единовременным платежом за весь срок, на который он устанавливается, в размере, определенном согласно приложению №2 к настоящему распоряжению, не позднее шести месяцев со дня издания настоящего распоряжения.

4. Плата за публичный сервитут в отношении земельных участков, находящихся в частной собственности или находящихся в государственной или муниципальной собственности и предоставленных гражданам или юридическим лицам, определяется в соответствии со статьей 39.46 Земельного кодекса Российской Федерации.

5. Обладателю публичного сервитута ООО «Газпром газораспределение Сибирь» после завершения на земельном участке деятельности, для

обеспечения которой установлен публичный сервитут, привести земли, указанные в пункте 1 настоящего распоряжения, в состояние, пригодное для использования, снести сооружение, размещенное на основании публичного сервитута, и осуществить рекультивацию данных земель в сроки, предусмотренные пунктами 8 и 9 статьи 39.50 Земельного кодекса Российской Федерации.

6. Управлению информационной политики и социальных коммуникаций администрации города Новокузнецка обеспечить официальное опубликование настоящего распоряжения, а также размещение его на официальном сайте администрации города Новокузнецка в информационно-телекоммуникационной сети «Интернет» в течение пяти рабочих дней со дня его издания.

7. Комитету градостроительства и архитектуры администрации города Новокузнецка направить копии настоящего распоряжения в Управление Федеральной службы государственной регистрации, кадастра и картографии по Кемеровской области-Кузбассу и обладателю публичного сервитута ООО «Газпром газораспределение Сибирь» в течение пяти рабочих дней со дня его издания.

8. Контроль за исполнением настоящего распоряжения возложить на заместителя Главы города по строительству.

Глава города

Д.П. Ильин



Приложение № 1
к распоряжению администрации
города Новокузнецка
от 26.11.2025 № 1703

Границы публичного сервитута
в целях эксплуатации линейного объекта системы газоснабжения
с кадастровым номером 42:30:0000000:5821 и наименованием:
«Распределительный газопровод ж.р. Садовая г. Новокузнецка, Кемеровской
области» (код объекта ПИР СН 060, СМР 42-23-428-000086)

Публичный сервитут устанавливается в целях эксплуатации линейного объекта системы газоснабжения с кадастровым номером 42:30:0000000:5821 и наименованием: «Распределительный газопровод ж.р. Садовая г. Новокузнецка, Кемеровской области» (код объекта ПИР СН 060, СМР 42-23-428-000086) сроком на 49 лет на землях, находящихся в государственной или муниципальной собственности, в границах:

в границах:

1) кадастровых кварталов с кадастровыми номерами:

- 42:30:0415029, площадью 4 339 кв. м;
- 42:30:0415001, площадью 4 028 кв. м;
- 42:30:0415002, площадью 3 829 кв. м;
- 42:30:0415003, площадью 3 340 кв. м;
- 42:30:0415004, площадью 3 230 кв. м;
- 42:30:0415005, площадью 3 580 кв. м;
- 42:30:0415006, площадью 3 155 кв. м;
- 42:30:0415007, площадью 2 185 кв. м;
- 42:30:0415008, площадью 4 416 кв. м;
- 42:30:0415009, площадью 3 176 кв. м;
- 42:30:0415010, площадью 1 811 кв. м;
- 42:30:0415011, площадью 5 328 кв. м;
- 42:30:0415012, площадью 4 104 кв. м;
- 42:30:0415013, площадью 4 068 кв. м;
- 42:30:0415014, площадью 3 519 кв. м;
- 42:30:0415015, площадью 4 943 кв. м;
- 42:30:0415017, площадью 5 112 кв. м;

2) частей земельных участков с кадастровыми номерами:

– 42:30:0415017:23, площадью 4 кв. м, местоположение которого установлено относительно ориентира, расположенного в границах участка; почтовый адрес ориентира: обл. Кемеровская г. Новокузнецк р-н Заводской ул. Гоголя дом 8, из земель населенных пунктов;

– 42:30:0415017:13, площадью 2 кв. м, местоположение которого установлено относительно ориентира, расположенного в границах участка; почтовый адрес ориентира: обл. Кемеровская, г. Новокузнецк ул. Гоголя, д. 4, из земель населенных пунктов.

ГРАФИЧЕСКОЕ ОПИСАНИЕ местоположения границ населенных пунктов, территориальных зон, особо охраняемых природных территорий, зон с особыми условиями использования территории		
Публичный сервитут в целях эксплуатации линейного объекта системы газоснабжения ««Распределительный газопровод ж.р. Садовая г. Новокузнецка, Кемеровской области (код объекта ПИР СН 060, СМР 42-23-428-000086)» с кадастровым номером 42:30:0000000:5821, инв. № К0000706, расположенный по адресу: Российская Федерация, Кемеровская область – Кузбасс, Новокузнецкий городской округ, г. Новокузнецк		
(наименование объекта, местоположение границ которого описано (далее – объект))		
Раздел 1		
Сведения об объекте		
№ п/п	Характеристики объекта	Описание характеристик
1	2	3
1.	Местоположение объекта	Российская Федерация, Кемеровская область – Кузбасс, Новокузнецкий городской округ, г. Новокузнецк
2.	Площадь объекта +/- величина погрешности определения площади (Р +/- Дельта Р)	64169 +/- 89 м ²
3.	Иные характеристики объекта	Эксплуатация линейных объектов системы газоснабжения, являющихся объектами местного значения (п. 1 ст. 39.37 Земельного кодекса Российской Федерации от 25.10.2001 N 136-ФЗ)

Раздел 2					
Сведения о местоположении границ объекта					
1. Система координат МСК-42, зона I					
2. Сведения о характерных точках границ объекта					
Обозначение характерных точек границ	Координаты, м		Метод определения координат характерной точки	Средняя квадратическая погрешность положения характерной точки (M), м	Описание обозначения точки на местности (при наличии)
	X	Y			
1	2	3	4	5	6
1	452397.46	2212912.57	Метод спутниковых геодезических измерений	0.10	-
2	452397.73	2212913.56	Метод спутниковых геодезических измерений	0.10	-
3	452397.46	2212914.56	Метод спутниковых геодезических измерений	0.10	-
4	452396.73	2212915.30	Метод спутниковых геодезических измерений	0.10	-
5	452396.00	2212915.54	Метод спутниковых геодезических измерений	0.10	-
6	452376.78	2212918.17	Метод спутниковых геодезических измерений	0.10	-
7	452377.17	2212919.48	Метод спутниковых геодезических измерений	0.10	-
8	452376.93	2212920.39	Метод спутниковых геодезических измерений	0.10	-
9	452373.86	2212920.90	Метод спутниковых геодезических измерений	0.10	-
10	452372.76	2212918.74	Метод спутниковых геодезических измерений	0.10	-
11	452318.66	2212926.84	Метод спутниковых геодезических измерений	0.10	-

2. Сведения о характерных точках границ объекта					
Обозначение характерных точек границ	Координаты, м		Метод определения координат характерной точки	Средняя квадратическая погрешность положения характерной точки (Мп), м	Описание обозначения точки на местности (при наличии)
	X	Y			
1	2	3	4	5	6
12	452319.02	2212926.99	Метод спутниковых геодезических измерений	0.10	-
13	452319.75	2212927.73	Метод спутниковых геодезических измерений	0.10	-
14	452320.02	2212928.73	Метод спутниковых геодезических измерений	0.10	-
15	452319.82	2212929.48	Метод спутниковых геодезических измерений	0.10	-
16	452317.83	2212929.78	Метод спутниковых геодезических измерений	0.10	-
17	452315.13	2212930.19	Метод спутниковых геодезических измерений	0.10	-
18	452314.46	2212930.10	Метод спутниковых геодезических измерений	0.10	-
19	452313.72	2212929.86	Метод спутниковых геодезических измерений	0.10	-
20	452313.09	2212929.29	Метод спутниковых геодезических измерений	0.10	-
21	452312.63	2212928.64	Метод спутниковых геодезических измерений	0.10	-
22	452312.33	2212927.91	Метод спутниковых геодезических измерений	0.10	-
23	452280.72	2212934.60	Метод спутниковых геодезических измерений	0.10	-
24	452273.74	2212935.10	Метод спутниковых геодезических измерений	0.10	-

2. Сведения о характерных точках границ объекта					
Обозначение характерных точек границ	Координаты, м		Метод определения координат характерной точки	Средняя квадратическая погрешность положения характерной точки (Мп), м	Описание обозначения точки на местности (при наличии)
	X	Y			
1	2	3	4	5	6
25	452260.73	2212933.58	Метод спутниковых геодезических измерений	0.10	-
26	452259.71	2212937.78	Метод спутниковых геодезических измерений	0.10	-
27	452258.84	2212938.92	Метод спутниковых геодезических измерений	0.10	-
28	452258.52	2212938.98	Метод спутниковых геодезических измерений	0.10	-
29	452257.29	2212939.17	Метод спутниковых геодезических измерений	0.10	-
30	452256.77	2212939.03	Метод спутниковых геодезических измерений	0.10	-
31	452256.04	2212938.30	Метод спутниковых геодезических измерений	0.10	-
32	452255.77	2212937.30	Метод спутниковых геодезических измерений	0.10	-
33	452256.55	2212933.88	Метод спутниковых геодезических измерений	0.10	-
34	452197.75	2212943.85	Метод спутниковых геодезических измерений	0.10	-
35	452197.87	2212944.03	Метод спутниковых геодезических измерений	0.10	-
36	452198.51	2212944.28	Метод спутниковых геодезических измерений	0.10	-
37	452199.24	2212945.02	Метод спутниковых геодезических измерений	0.10	-

2. Сведения о характерных точках границ объекта					
Обозначение характерных точек границ	Координаты, м		Метод определения координат характерной точки	Средняя квадратическая погрешность положения характерной точки (Мп), м	Описание обозначения точки на местности (при наличии)
	X	Y			
1	2	3	4	5	6
38	452199.51	2212946.02	Метод спутниковых геодезических измерений	0.10	-
39	452199.24	2212947.01	Метод спутниковых геодезических измерений	0.10	-
40	452198.51	2212947.75	Метод спутниковых геодезических измерений	0.10	-
41	452197.51	2212948.01	Метод спутниковых геодезических измерений	0.10	-
42	452196.88	2212947.91	Метод спутниковых геодезических измерений	0.10	-
43	452195.57	2212947.44	Метод спутниковых геодезических измерений	0.10	-
44	452194.89	2212946.78	Метод спутниковых геодезических измерений	0.10	-
45	452193.48	2212944.58	Метод спутниковых геодезических измерений	0.10	-
46	452140.52	2212954.02	Метод спутниковых геодезических измерений	0.10	-
47	452140.58	2212954.96	Метод спутниковых геодезических измерений	0.10	-
48	452140.86	2212955.78	Метод спутниковых геодезических измерений	0.10	-
49	452140.73	2212957.26	Метод спутниковых геодезических измерений	0.10	-
50	452139.94	2212957.39	Метод спутниковых геодезических измерений	0.10	-

2. Сведения о характерных точках границ объекта					
Обозначение характерных точек границ	Координаты, м		Метод определения координат характерной точки	Средняя квадратическая погрешность положения характерной точки (Мп), м	Описание обозначения точки на местности (при наличии)
	X	Y			
1	2	3	4	5	6
51	452137.57	2212957.75	Метод спутниковых геодезических измерений	0.10	-
52	452136.70	2212955.98	Метод спутниковых геодезических измерений	0.10	-
53	452136.56	2212954.67	Метод спутниковых геодезических измерений	0.10	-
54	452112.34	2212958.37	Метод спутниковых геодезических измерений	0.10	-
55	452112.58	2212959.76	Метод спутниковых геодезических измерений	0.10	-
56	452112.52	2212960.23	Метод спутниковых геодезических измерений	0.10	-
57	452111.91	2212961.74	Метод спутниковых геодезических измерений	0.10	-
58	452110.28	2212962.00	Метод спутниковых геодезических измерений	0.10	-
59	452109.27	2212962.15	Метод спутниковых геодезических измерений	0.10	-
60	452108.66	2212961.54	Метод спутниковых геодезических измерений	0.10	-
61	452108.39	2212960.54	Метод спутниковых геодезических измерений	0.10	-
62	452108.53	2212959.72	Метод спутниковых геодезических измерений	0.10	-
63	452108.39	2212959.03	Метод спутниковых геодезических измерений	0.10	-

2. Сведения о характерных точках границ объекта					
Обозначение характерных точек границ	Координаты, м		Метод определения координат характерной точки	Средняя квадратическая погрешность положения характерной точки (Мп), м	Описание обозначения точки на местности (при наличии)
	X	Y			
1	2	3	4	5	6
64	452081.15	2212964.02	Метод спутниковых геодезических измерений	0.10	-
65	452081.65	2212964.49	Метод спутниковых геодезических измерений	0.10	-
66	452081.99	2212964.94	Метод спутниковых геодезических измерений	0.10	-
67	452082.26	2212965.94	Метод спутниковых геодезических измерений	0.10	-
68	452082.15	2212966.35	Метод спутниковых геодезических измерений	0.10	-
69	452080.64	2212966.59	Метод спутниковых геодезических измерений	0.10	-
70	452078.41	2212966.93	Метод спутниковых геодезических измерений	0.10	-
71	452077.85	2212966.40	Метод спутниковых геодезических измерений	0.10	-
72	452076.86	2212964.78	Метод спутниковых геодезических измерений	0.10	-
73	452022.71	2212973.74	Метод спутниковых геодезических измерений	0.10	-
74	452023.38	2212975.48	Метод спутниковых геодезических измерений	0.10	-
75	452021.63	2212975.76	Метод спутниковых геодезических измерений	0.10	-
76	452019.40	2212976.10	Метод спутниковых геодезических измерений	0.10	-

2. Сведения о характерных точках границ объекта					
Обозначение характерных точек границ	Координаты, м		Метод определения координат характерной точки	Средняя квадратическая погрешность положения характерной точки (Мп), м	Описание обозначения точки на местности (при наличии)
	X	Y			
1	2	3	4	5	6
77	452018.10	2212974.58	Метод спутниковых геодезических измерений	0.10	-
78	452009.97	2212976.49	Метод спутниковых геодезических измерений	0.10	-
79	452001.06	2212977.12	Метод спутниковых геодезических измерений	0.10	-
80	451975.17	2212981.73	Метод спутниковых геодезических измерений	0.10	-
81	451974.97	2212982.46	Метод спутниковых геодезических измерений	0.10	-
82	451974.32	2212983.11	Метод спутниковых геодезических измерений	0.10	-
83	451972.82	2212983.35	Метод спутниковых геодезических измерений	0.10	-
84	451972.24	2212983.20	Метод спутниковых геодезических измерений	0.10	-
85	451971.43	2212982.26	Метод спутниковых геодезических измерений	0.10	-
86	451952.98	2212984.23	Метод спутниковых геодезических измерений	0.10	-
87	451953.30	2212985.56	Метод спутниковых геодезических измерений	0.10	-
88	451953.07	2212986.41	Метод спутниковых геодезических измерений	0.10	-
89	451949.97	2212986.89	Метод спутниковых геодезических измерений	0.10	-

2. Сведения о характерных точках границ объекта					
Обозначение характерных точек границ	Координаты, м		Метод определения координат характерной точки	Средняя квадратическая погрешность положения характерной точки (Мп), м	Описание обозначения точки на местности (при наличии)
	X	Y			
1	2	3	4	5	6
90	451949.42	2212986.25	Метод спутниковых геодезических измерений	0.10	-
91	451949.16	2212985.53	Метод спутниковых геодезических измерений	0.10	-
92	451949.01	2212984.71	Метод спутниковых геодезических измерений	0.10	-
93	451926.79	2212987.72	Метод спутниковых геодезических измерений	0.10	-
94	451910.42	2212993.02	Метод спутниковых геодезических измерений	0.10	-
95	451901.56	2212994.40	Метод спутниковых геодезических измерений	0.10	-
96	451900.92	2212994.98	Метод спутниковых геодезических измерений	0.10	-
97	451867.49	2213002.53	Метод спутниковых геодезических измерений	0.10	-
98	451863.57	2213012.70	Метод спутниковых геодезических измерений	0.10	-
99	451867.66	2213015.67	Метод спутниковых геодезических измерений	0.10	-
100	451868.27	2213016.39	Метод спутниковых геодезических измерений	0.10	-
101	451866.14	2213019.79	Метод спутниковых геодезических измерений	0.10	-
102	451864.85	2213018.53	Метод спутниковых геодезических измерений	0.10	-

2. Сведения о характерных точках границ объекта					
Обозначение характерных точек границ	Координаты, м		Метод определения координат характерной точки	Средняя квадратическая погрешность положения характерной точки (Мп), м	Описание обозначения точки на местности (при наличии)
	X	Y			
1	2	3	4	5	6
103	451861.83	2213016.37	Метод спутниковых геодезических измерений	0.10	-
104	451851.78	2213034.95	Метод спутниковых геодезических измерений	0.10	-
105	451837.44	2213058.44	Метод спутниковых геодезических измерений	0.10	-
106	451840.37	2213060.41	Метод спутниковых геодезических измерений	0.10	-
107	451841.59	2213061.16	Метод спутниковых геодезических измерений	0.10	-
108	451841.19	2213061.87	Метод спутниковых геодезических измерений	0.10	-
109	451839.71	2213064.43	Метод спутниковых геодезических измерений	0.10	-
110	451838.28	2213063.82	Метод спутниковых геодезических измерений	0.10	-
111	451835.39	2213061.88	Метод спутниковых геодезических измерений	0.10	-
112	451820.09	2213087.98	Метод спутниковых геодезических измерений	0.10	-
113	451814.85	2213100.24	Метод спутниковых геодезических измерений	0.10	-
114	451813.66	2213112.12	Метод спутниковых геодезических измерений	0.10	-
115	451815.48	2213112.75	Метод спутниковых геодезических измерений	0.10	-

2. Сведения о характерных точках границ объекта					
Обозначение характерных точек границ	Координаты, м		Метод определения координат характерной точки	Средняя квадратическая погрешность положения характерной точки (Мп), м	Описание обозначения точки на местности (при наличии)
	X	Y			
1	2	3	4	5	6
116	451816.21	2213113.49	Метод спутниковых геодезических измерений	0.10	-
117	451816.48	2213114.48	Метод спутниковых геодезических измерений	0.10	-
118	451816.21	2213115.48	Метод спутниковых геодезических измерений	0.10	-
119	451815.48	2213116.22	Метод спутниковых геодезических измерений	0.10	-
120	451814.48	2213116.48	Метод спутниковых геодезических измерений	0.10	-
121	451813.24	2213116.18	Метод спутниковых геодезических измерений	0.10	-
122	451807.75	2213167.60	Метод спутниковых геодезических измерений	0.10	-
123	451807.36	2213168.66	Метод спутниковых геодезических измерений	0.10	-
124	451850.40	2213166.77	Метод спутниковых геодезических измерений	0.10	-
125	451889.63	2213174.13	Метод спутниковых геодезических измерений	0.10	-
126	451934.47	2213182.39	Метод спутниковых геодезических измерений	0.10	-
127	451970.87	2213202.38	Метод спутниковых геодезических измерений	0.10	-
128	451991.45	2213218.22	Метод спутниковых геодезических измерений	0.10	-

2. Сведения о характерных точках границ объекта					
Обозначение характерных точек границ	Координаты, м		Метод определения координат характерной точки	Средняя квадратическая погрешность положения характерной точки (Мп), м	Описание обозначения точки на местности (при наличии)
	X	Y			
1	2	3	4	5	6
129	452007.42	2213229.45	Метод спутниковых геодезических измерений	0.10	-
130	452033.18	2213235.19	Метод спутниковых геодезических измерений	0.10	-
131	452034.20	2213235.21	Метод спутниковых геодезических измерений	0.10	-
132	452035.64	2213235.48	Метод спутниковых геодезических измерений	0.10	-
133	452040.65	2213235.38	Метод спутниковых геодезических измерений	0.10	-
134	452083.35	2213236.24	Метод спутниковых геодезических измерений	0.10	-
135	452085.13	2213236.27	Метод спутниковых геодезических измерений	0.10	-
136	452087.98	2213236.56	Метод спутниковых геодезических измерений	0.10	-
137	452091.75	2213239.25	Метод спутниковых геодезических измерений	0.10	-
138	452092.50	2213239.05	Метод спутниковых геодезических измерений	0.10	-
139	452093.90	2213239.42	Метод спутниковых геодезических измерений	0.10	-
140	452094.98	2213240.25	Метод спутниковых геодезических измерений	0.10	-
141	452096.02	2213241.51	Метод спутниковых геодезических измерений	0.10	-

2. Сведения о характерных точках границ объекта					
Обозначение характерных точек границ	Координаты, м		Метод определения координат характерной точки	Средняя квадратическая погрешность положения характерной точки (Мп), м	Описание обозначения точки на местности (при наличии)
	X	Y			
1	2	3	4	5	6
142	452096.36	2213242.76	Метод спутниковых геодезических измерений	0.10	-
143	452096.18	2213243.39	Метод спутниковых геодезических измерений	0.10	-
144	452096.81	2213243.99	Метод спутниковых геодезических измерений	0.10	-
145	452097.49	2213245.42	Метод спутниковых геодезических измерений	0.10	-
146	452096.88	2213246.82	Метод спутниковых геодезических измерений	0.10	-
147	452095.69	2213247.42	Метод спутниковых геодезических измерений	0.10	-
148	452094.05	2213246.89	Метод спутниковых геодезических измерений	0.10	-
149	452092.28	2213245.17	Метод спутниковых геодезических измерений	0.10	-
150	452092.59	2213244.80	Метод спутниковых геодезических измерений	0.10	-
151	452091.88	2213244.25	Метод спутниковых геодезических измерений	0.10	-
152	452086.54	2213240.44	Метод спутниковых геодезических измерений	0.10	-
153	452084.89	2213240.27	Метод спутниковых геодезических измерений	0.10	-
154	452082.18	2213240.21	Метод спутниковых геодезических измерений	0.10	-

2. Сведения о характерных точках границ объекта					
Обозначение характерных точек границ	Координаты, м		Метод определения координат характерной точки	Средняя квадратическая погрешность положения характерной точки (Мп), м	Описание обозначения точки на местности (при наличии)
	X	Y			
1	2	3	4	5	6
155	452032.90	2213239.18	Метод спутниковых геодезических измерений	0.10	-
156	452005.74	2213233.15	Метод спутниковых геодезических измерений	0.10	-
157	451989.05	2213221.41	Метод спутниковых геодезических измерений	0.10	-
158	451968.66	2213205.75	Метод спутниковых геодезических измерений	0.10	-
159	451933.09	2213186.20	Метод спутниковых геодезических измерений	0.10	-
160	451888.90	2213178.06	Метод спутниковых геодезических измерений	0.10	-
161	451850.14	2213170.78	Метод спутниковых геодезических измерений	0.10	-
162	451805.33	2213172.76	Метод спутниковых геодезических измерений	0.10	-
163	451804.66	2213173.05	Метод спутниковых геодезических измерений	0.10	-
164	451803.50	2213172.88	Метод спутниковых геодезических измерений	0.10	-
165	451803.25	2213173.68	Метод спутниковых геодезических измерений	0.10	-
166	451761.13	2213192.30	Метод спутниковых геодезических измерений	0.10	-
167	451760.35	2213203.06	Метод спутниковых геодезических измерений	0.10	-

2. Сведения о характерных точках границ объекта					
Обозначение характерных точек границ	Координаты, м		Метод определения координат характерной точки	Средняя квадратическая погрешность положения характерной точки (Мп), м	Описание обозначения точки на местности (при наличии)
	X	Y			
1	2	3	4	5	6
168	451760.17	2213208.68	Метод спутниковых геодезических измерений	0.10	-
169	451759.84	2213213.36	Метод спутниковых геодезических измерений	0.10	-
170	451759.46	2213221.89	Метод спутниковых геодезических измерений	0.10	-
171	451755.02	2213248.72	Метод спутниковых геодезических измерений	0.10	-
172	451753.65	2213263.62	Метод спутниковых геодезических измерений	0.10	-
173	451751.25	2213277.83	Метод спутниковых геодезических измерений	0.10	-
174	451750.44	2213284.78	Метод спутниковых геодезических измерений	0.10	-
175	451749.75	2213295.46	Метод спутниковых геодезических измерений	0.10	-
176	451746.43	2213335.32	Метод спутниковых геодезических измерений	0.10	-
177	451742.45	2213356.86	Метод спутниковых геодезических измерений	0.10	-
178	451736.32	2213399.39	Метод спутниковых геодезических измерений	0.10	-
179	451734.67	2213420.47	Метод спутниковых геодезических измерений	0.10	-
180	451728.50	2213457.20	Метод спутниковых геодезических измерений	0.10	-

2. Сведения о характерных точках границ объекта					
Обозначение характерных точек границ	Координаты, м		Метод определения координат характерной точки	Средняя квадратическая погрешность положения характерной точки (Мп), м	Описание обозначения точки на местности (при наличии)
	X	Y			
1	2	3	4	5	6
181	451722.67	2213497.05	Метод спутниковых геодезических измерений	0.10	-
182	451721.31	2213508.87	Метод спутниковых геодезических измерений	0.10	-
183	451719.49	2213519.14	Метод спутниковых геодезических измерений	0.10	-
184	451716.12	2213536.67	Метод спутниковых геодезических измерений	0.10	-
185	451713.75	2213555.05	Метод спутниковых геодезических измерений	0.10	-
186	451707.36	2213579.76	Метод спутниковых геодезических измерений	0.10	-
187	451707.15	2213580.25	Метод спутниковых геодезических измерений	0.10	-
188	451706.42	2213580.99	Метод спутниковых геодезических измерений	0.10	-
189	451705.42	2213581.25	Метод спутниковых геодезических измерений	0.10	-
190	451704.93	2213581.19	Метод спутниковых геодезических измерений	0.10	-
191	451699.66	2213579.85	Метод спутниковых геодезических измерений	0.10	-
192	451680.47	2213574.79	Метод спутниковых геодезических измерений	0.10	-
193	451679.56	2213574.60	Метод спутниковых геодезических измерений	0.10	-

2. Сведения о характерных точках границ объекта					
Обозначение характерных точек границ	Координаты, м		Метод определения координат характерной точки	Средняя квадратическая погрешность положения характерной точки (Мп), м	Описание обозначения точки на местности (при наличии)
	X	Y			
1	2	3	4	5	6
194	451678.98	2213574.37	Метод спутниковых геодезических измерений	0.10	-
195	451678.24	2213573.64	Метод спутниковых геодезических измерений	0.10	-
196	451677.97	2213572.64	Метод спутниковых геодезических измерений	0.10	-
197	451678.24	2213571.64	Метод спутниковых геодезических измерений	0.10	-
198	451678.85	2213571.04	Метод спутниковых геодезических измерений	0.10	-
199	451680.36	2213571.36	Метод спутниковых геодезических измерений	0.10	-
200	451691.14	2213573.46	Метод спутниковых геодезических измерений	0.10	-
201	451698.16	2213575.30	Метод спутниковых геодезических измерений	0.10	-
202	451698.28	2213574.86	Метод спутниковых геодезических измерений	0.10	-
203	451702.16	2213575.61	Метод спутниковых геодезических измерений	0.10	-
204	451702.16	2213576.36	Метод спутниковых геодезических измерений	0.10	-
205	451703.98	2213576.82	Метод спутниковых геодезических измерений	0.10	-
206	451704.21	2213576.01	Метод спутниковых геодезических измерений	0.10	-

2. Сведения о характерных точках границ объекта					
Обозначение характерных точек границ	Координаты, м		Метод определения координат характерной точки	Средняя квадратическая погрешность положения характерной точки (Мп), м	Описание обозначения точки на местности (при наличии)
	X	Y			
1	2	3	4	5	6
207	451704.44	2213576.05	Метод спутниковых геодезических измерений	0.10	-
208	451704.98	2213572.96	Метод спутниковых геодезических измерений	0.10	-
209	451709.84	2213554.17	Метод спутниковых геодезических измерений	0.10	-
210	451711.95	2213537.72	Метод спутниковых геодезических измерений	0.10	-
211	451711.62	2213537.61	Метод спутниковых геодезических измерений	0.10	-
212	451710.96	2213537.61	Метод спутниковых геодезических измерений	0.10	-
213	451710.44	2213537.47	Метод спутниковых геодезических измерений	0.10	-
214	451710.70	2213535.69	Метод спутниковых геодезических измерений	0.10	-
215	451710.98	2213533.61	Метод спутниковых геодезических измерений	0.10	-
216	451711.98	2213533.62	Метод спутниковых геодезических измерений	0.10	-
217	451712.61	2213533.73	Метод спутниковых геодезических измерений	0.10	-
218	451715.56	2213518.39	Метод спутниковых геодезических измерений	0.10	-
219	451717.04	2213510.06	Метод спутниковых геодезических измерений	0.10	-

2. Сведения о характерных точках границ объекта					
Обозначение характерных точек границ	Координаты, м		Метод определения координат характерной точки	Средняя квадратическая погрешность положения характерной точки (Мп), м	Описание обозначения точки на местности (при наличии)
	X	Y			
1	2	3	4	5	6
220	451716.47	2213509.94	Метод спутниковых геодезических измерений	0.10	-
221	451715.38	2213509.54	Метод спутниковых геодезических измерений	0.10	-
222	451715.91	2213506.25	Метод спутниковых геодезических измерений	0.10	-
223	451716.91	2213505.99	Метод спутниковых геодезических измерений	0.10	-
224	451717.61	2213506.09	Метод спутниковых геодезических измерений	0.10	-
225	451718.47	2213498.59	Метод спутниковых геодезических измерений	0.10	-
226	451702.05	2213497.02	Метод спутниковых геодезических измерений	0.10	-
227	451696.70	2213496.64	Метод спутниковых геодезических измерений	0.10	-
228	451680.76	2213495.12	Метод спутниковых геодезических измерений	0.10	-
229	451676.94	2213494.64	Метод спутниковых геодезических измерений	0.10	-
230	451653.36	2213492.57	Метод спутниковых геодезических измерений	0.10	-
231	451652.40	2213492.52	Метод спутниковых геодезических измерений	0.10	-
232	451649.89	2213511.37	Метод спутниковых геодезических измерений	0.10	-

2. Сведения о характерных точках границ объекта					
Обозначение характерных точек границ	Координаты, м		Метод определения координат характерной точки	Средняя квадратическая погрешность положения характерной точки (Мп), м	Описание обозначения точки на местности (при наличии)
	X	Y			
1	2	3	4	5	6
233	451651.19	2213511.85	Метод спутниковых геодезических измерений	0.10	-
234	451650.97	2213513.92	Метод спутниковых геодезических измерений	0.10	-
235	451650.71	2213515.72	Метод спутниковых геодезических измерений	0.10	-
236	451649.31	2213515.41	Метод спутниковых геодезических измерений	0.10	-
237	451646.93	2213531.53	Метод спутниковых геодезических измерений	0.10	-
238	451647.17	2213531.85	Метод спутниковых геодезических измерений	0.10	-
239	451646.72	2213534.37	Метод спутниковых геодезических измерений	0.10	-
240	451643.20	2213533.75	Метод спутниковых геодезических измерений	0.10	-
241	451642.75	2213532.57	Метод спутниковых геодезических измерений	0.10	-
242	451642.86	2213531.68	Метод спутниковых геодезических измерений	0.10	-
243	451645.72	2213512.36	Метод спутниковых геодезических измерений	0.10	-
244	451648.38	2213492.42	Метод спутниковых геодезических измерений	0.10	-
245	451646.81	2213492.47	Метод спутниковых геодезических измерений	0.10	-

2. Сведения о характерных точках границ объекта					
Обозначение характерных точек границ	Координаты, м		Метод определения координат характерной точки	Средняя квадратическая погрешность положения характерной точки (Мп), м	Описание обозначения точки на местности (при наличии)
	X	Y			
1	2	3	4	5	6
246	451646.19	2213492.35	Метод спутниковых геодезических измерений	0.10	-
247	451642.21	2213491.93	Метод спутниковых геодезических измерений	0.10	-
248	451642.17	2213491.80	Метод спутниковых геодезических измерений	0.10	-
249	451631.76	2213489.94	Метод спутниковых геодезических измерений	0.10	-
250	451631.53	2213490.82	Метод спутниковых геодезических измерений	0.10	-
251	451627.88	2213490.43	Метод спутниковых геодезических измерений	0.10	-
252	451627.76	2213489.73	Метод спутниковых геодезических измерений	0.10	-
253	451614.25	2213488.58	Метод спутниковых геодезических измерений	0.10	-
254	451614.14	2213488.99	Метод спутниковых геодезических измерений	0.10	-
255	451610.45	2213488.63	Метод спутниковых геодезических измерений	0.10	-
256	451610.34	2213488.24	Метод спутниковых геодезических измерений	0.10	-
257	451607.58	2213487.99	Метод спутниковых геодезических измерений	0.10	-
258	451590.85	2213486.11	Метод спутниковых геодезических измерений	0.10	-

2. Сведения о характерных точках границ объекта					
Обозначение характерных точек границ	Координаты, м		Метод определения координат характерной точки	Средняя квадратическая погрешность положения характерной точки (Мп), м	Описание обозначения точки на местности (при наличии)
	X	Y			
1	2	3	4	5	6
259	451590.69	2213486.69	Метод спутниковых геодезических измерений	0.10	-
260	451587.05	2213486.33	Метод спутниковых геодезических измерений	0.10	-
261	451586.90	2213485.74	Метод спутниковых геодезических измерений	0.10	-
262	451576.56	2213485.02	Метод спутниковых геодезических измерений	0.10	-
263	451576.45	2213485.39	Метод спутниковых геодезических измерений	0.10	-
264	451572.74	2213485.09	Метод спутниковых геодезических измерений	0.10	-
265	451572.63	2213484.65	Метод спутниковых геодезических измерений	0.10	-
266	451555.71	2213482.52	Метод спутниковых геодезических измерений	0.10	-
267	451554.96	2213482.26	Метод спутниковых геодезических измерений	0.10	-
268	451554.23	2213481.53	Метод спутниковых геодезических измерений	0.10	-
269	451553.97	2213480.56	Метод спутниковых геодезических измерений	0.10	-
270	451554.30	2213477.22	Метод спутниковых геодезических измерений	0.10	-
271	451554.97	2213468.76	Метод спутниковых геодезических измерений	0.10	-

2. Сведения о характерных точках границ объекта					
Обозначение характерных точек границ	Координаты, м		Метод определения координат характерной точки	Средняя квадратическая погрешность положения характерной точки (Мп), м	Описание обозначения точки на местности (при наличии)
	X	Y			
1	2	3	4	5	6
272	451555.15	2213468.77	Метод спутниковых геодезических измерений	0.10	-
273	451555.53	2213461.60	Метод спутниковых геодезических измерений	0.10	-
274	451556.78	2213444.86	Метод спутниковых геодезических измерений	0.10	-
275	451559.52	2213416.00	Метод спутниковых геодезических измерений	0.10	-
276	451558.66	2213415.88	Метод спутниковых геодезических измерений	0.10	-
277	451559.16	2213408.61	Метод спутниковых геодезических измерений	0.10	-
278	451547.38	2213408.15	Метод спутниковых геодезических измерений	0.10	-
279	451542.41	2213407.01	Метод спутниковых геодезических измерений	0.10	-
280	451541.57	2213411.85	Метод спутниковых геодезических измерений	0.10	-
281	451541.35	2213413.55	Метод спутниковых геодезических измерений	0.10	-
282	451539.49	2213413.40	Метод спутниковых геодезических измерений	0.10	-
283	451537.54	2213413.06	Метод спутниковых геодезических измерений	0.10	-
284	451537.57	2213411.52	Метод спутниковых геодезических измерений	0.10	-

2. Сведения о характерных точках границ объекта					
Обозначение характерных точек границ	Координаты, м		Метод определения координат характерной точки	Средняя квадратическая погрешность положения характерной точки (Мп), м	Описание обозначения точки на местности (при наличии)
	X	Y			
1	2	3	4	5	6
285	451538.47	2213406.34	Метод спутниковых геодезических измерений	0.10	-
286	451524.09	2213404.81	Метод спутниковых геодезических измерений	0.10	-
287	451505.52	2213402.71	Метод спутниковых геодезических измерений	0.10	-
288	451505.50	2213405.73	Метод спутниковых геодезических измерений	0.10	-
289	451505.48	2213406.86	Метод спутниковых геодезических измерений	0.10	-
290	451505.59	2213407.82	Метод спутниковых геодезических измерений	0.10	-
291	451505.47	2213408.37	Метод спутниковых геодезических измерений	0.10	-
292	451502.91	2213408.02	Метод спутниковых геодезических измерений	0.10	-
293	451501.55	2213407.69	Метод спутниковых геодезических измерений	0.10	-
294	451501.48	2213406.95	Метод спутниковых геодезических измерений	0.10	-
295	451501.50	2213405.69	Метод спутниковых геодезических измерений	0.10	-
296	451501.53	2213402.15	Метод спутниковых геодезических измерений	0.10	-
297	451499.02	2213401.72	Метод спутниковых геодезических измерений	0.10	-

2. Сведения о характерных точках границ объекта					
Обозначение характерных точек границ	Координаты, м		Метод определения координат характерной точки	Средняя квадратическая погрешность положения характерной точки (Мп), м	Описание обозначения точки на местности (при наличии)
	X	Y			
1	2	3	4	5	6
298	451481.92	2213399.00	Метод спутниковых геодезических измерений	0.10	-
299	451482.32	2213401.23	Метод спутниковых геодезических измерений	0.10	-
300	451482.88	2213402.47	Метод спутниковых геодезических измерений	0.10	-
301	451483.25	2213403.88	Метод спутниковых геодезических измерений	0.10	-
302	451482.73	2213405.11	Метод спутниковых геодезических измерений	0.10	-
303	451481.21	2213404.92	Метод спутниковых геодезических измерений	0.10	-
304	451479.39	2213404.59	Метод спутниковых геодезических измерений	0.10	-
305	451478.43	2213402.19	Метод спутниковых геодезических измерений	0.10	-
306	451477.73	2213398.27	Метод спутниковых геодезических измерений	0.10	-
307	451448.36	2213393.91	Метод спутниковых геодезических измерений	0.10	-
308	451444.51	2213393.49	Метод спутниковых геодезических измерений	0.10	-
309	451444.15	2213396.78	Метод спутниковых геодезических измерений	0.10	-
310	451443.84	2213397.91	Метод спутниковых геодезических измерений	0.10	-

2. Сведения о характерных точках границ объекта					
Обозначение характерных точек границ	Координаты, м		Метод определения координат характерной точки	Средняя квадратическая погрешность положения характерной точки (Мп), м	Описание обозначения точки на местности (при наличии)
	X	Y			
1	2	3	4	5	6
311	451444.03	2213399.00	Метод спутниковых геодезических измерений	0.10	-
312	451443.86	2213399.64	Метод спутниковых геодезических измерений	0.10	-
313	451440.34	2213399.29	Метод спутниковых геодезических измерений	0.10	-
314	451440.04	2213399.24	Метод спутниковых геодезических измерений	0.10	-
315	451439.78	2213397.82	Метод спутниковых геодезических измерений	0.10	-
316	451440.19	2213396.16	Метод спутниковых геодезических измерений	0.10	-
317	451440.53	2213393.08	Метод спутниковых геодезических измерений	0.10	-
318	451418.49	2213390.88	Метод спутниковых геодезических измерений	0.10	-
319	451394.83	2213388.16	Метод спутниковых геодезических измерений	0.10	-
320	451394.76	2213391.40	Метод спутниковых геодезических измерений	0.10	-
321	451395.13	2213393.72	Метод спутниковых геодезических измерений	0.10	-
322	451393.75	2213393.59	Метод спутниковых геодезических измерений	0.10	-
323	451391.06	2213393.19	Метод спутниковых геодезических измерений	0.10	-

2. Сведения о характерных точках границ объекта					
Обозначение характерных точек границ	Координаты, м		Метод определения координат характерной точки	Средняя квадратическая погрешность положения характерной точки (Мп), м	Описание обозначения точки на местности (при наличии)
	X	Y			
1	2	3	4	5	6
324	451390.76	2213391.58	Метод спутниковых геодезических измерений	0.10	-
325	451390.84	2213387.64	Метод спутниковых геодезических измерений	0.10	-
326	451365.29	2213383.73	Метод спутниковых геодезических измерений	0.10	-
327	451335.14	2213381.05	Метод спутниковых геодезических измерений	0.10	-
328	451326.79	2213380.13	Метод спутниковых геодезических измерений	0.10	-
329	451325.51	2213385.26	Метод спутниковых геодезических измерений	0.10	-
330	451324.10	2213385.11	Метод спутниковых геодезических измерений	0.10	-
331	451321.61	2213384.68	Метод спутниковых геодезических измерений	0.10	-
332	451322.80	2213379.59	Метод спутниковых геодезических измерений	0.10	-
333	451309.74	2213377.64	Метод спутниковых геодезических измерений	0.10	-
334	451293.67	2213373.98	Метод спутниковых геодезических измерений	0.10	-
335	451294.18	2213377.67	Метод спутниковых геодезических измерений	0.10	-
336	451294.71	2213379.34	Метод спутниковых геодезических измерений	0.10	-

2. Сведения о характерных точках границ объекта					
Обозначение характерных точек границ	Координаты, м		Метод определения координат характерной точки	Средняя квадратическая погрешность положения характерной точки (Мп), м	Описание обозначения точки на местности (при наличии)
	X	Y			
1	2	3	4	5	6
337	451294.48	2213380.19	Метод спутниковых геодезических измерений	0.10	-
338	451290.68	2213379.61	Метод спутниковых геодезических измерений	0.10	-
339	451290.25	2213378.47	Метод спутниковых геодезических измерений	0.10	-
340	451289.51	2213373.15	Метод спутниковых геодезических измерений	0.10	-
341	451270.55	2213370.34	Метод спутниковых геодезических измерений	0.10	-
342	451269.65	2213375.70	Метод спутниковых геодезических измерений	0.10	-
343	451269.40	2213376.39	Метод спутниковых геодезических измерений	0.10	-
344	451265.86	2213375.86	Метод спутниковых геодезических измерений	0.10	-
345	451265.71	2213375.04	Метод спутниковых геодезических измерений	0.10	-
346	451266.61	2213369.66	Метод спутниковых геодезических измерений	0.10	-
347	451264.04	2213369.16	Метод спутниковых геодезических измерений	0.10	-
348	451242.63	2213365.56	Метод спутниковых геодезических измерений	0.10	-
349	451241.60	2213370.26	Метод спутниковых геодезических измерений	0.10	-

2. Сведения о характерных точках границ объекта					
Обозначение характерных точек границ	Координаты, м		Метод определения координат характерной точки	Средняя квадратическая погрешность положения характерной точки (Мп), м	Описание обозначения точки на местности (при наличии)
	X	Y			
1	2	3	4	5	6
350	451241.38	2213370.83	Метод спутниковых геодезических измерений	0.10	-
351	451240.65	2213371.56	Метод спутниковых геодезических измерений	0.10	-
352	451240.00	2213371.80	Метод спутниковых геодезических измерений	0.10	-
353	451239.40	2213371.82	Метод спутниковых геодезических измерений	0.10	-
354	451233.18	2213371.02	Метод спутниковых геодезических измерений	0.10	-
355	451230.13	2213370.57	Метод спутниковых геодезических измерений	0.10	-
356	451224.31	2213369.70	Метод спутниковых геодезических измерений	0.10	-
357	451222.35	2213369.50	Метод спутниковых геодезических измерений	0.10	-
358	451191.27	2213364.96	Метод спутниковых геодезических измерений	0.10	-
359	451191.03	2213365.70	Метод спутниковых геодезических измерений	0.10	-
360	451189.44	2213365.46	Метод спутниковых геодезических измерений	0.10	-
361	451187.44	2213365.16	Метод спутниковых геодезических измерений	0.10	-
362	451187.31	2213364.42	Метод спутниковых геодезических измерений	0.10	-

2. Сведения о характерных точках границ объекта					
Обозначение характерных точек границ	Координаты, м		Метод определения координат характерной точки	Средняя квадратическая погрешность положения характерной точки (Мп), м	Описание обозначения точки на местности (при наличии)
	X	Y			
1	2	3	4	5	6
363	451150.22	2213359.59	Метод спутниковых геодезических измерений	0.10	-
364	451150.12	2213359.81	Метод спутниковых геодезических измерений	0.10	-
365	451146.41	2213359.28	Метод спутниковых геодезических измерений	0.10	-
366	451146.35	2213359.07	Метод спутниковых геодезических измерений	0.10	-
367	451145.37	2213358.79	Метод спутниковых геодезических измерений	0.10	-
368	451144.64	2213358.06	Метод спутниковых геодезических измерений	0.10	-
369	451144.37	2213357.06	Метод спутниковых геодезических измерений	0.10	-
370	451144.72	2213353.07	Метод спутниковых геодезических измерений	0.10	-
371	451139.14	2213351.88	Метод спутниковых геодезических измерений	0.10	-
372	451119.54	2213349.25	Метод спутниковых геодезических измерений	0.10	-
373	451119.78	2213350.23	Метод спутниковых геодезических измерений	0.10	-
374	451119.76	2213352.35	Метод спутниковых геодезических измерений	0.10	-
375	451115.94	2213351.70	Метод спутниковых геодезических измерений	0.10	-

2. Сведения о характерных точках границ объекта					
Обозначение характерных точек границ	Координаты, м		Метод определения координат характерной точки	Средняя квадратическая погрешность положения характерной точки (Мп), м	Описание обозначения точки на местности (при наличии)
	X	Y			
1	2	3	4	5	6
376	451115.83	2213350.90	Метод спутниковых геодезических измерений	0.10	-
377	451115.27	2213348.70	Метод спутниковых геодезических измерений	0.10	-
378	451096.26	2213348.19	Метод спутниковых геодезических измерений	0.10	-
379	451071.59	2213343.66	Метод спутниковых геодезических измерений	0.10	-
380	451045.56	2213335.61	Метод спутниковых геодезических измерений	0.10	-
381	451026.85	2213315.94	Метод спутниковых геодезических измерений	0.10	-
382	451010.54	2213301.20	Метод спутниковых геодезических измерений	0.10	-
383	451010.15	2213300.71	Метод спутниковых геодезических измерений	0.10	-
384	451009.89	2213299.88	Метод спутниковых геодезических измерений	0.10	-
385	451009.93	2213299.28	Метод спутниковых геодезических измерений	0.10	-
386	451016.73	2213268.81	Метод спутниковых геодезических измерений	0.10	-
387	450994.79	2213265.64	Метод спутниковых геодезических измерений	0.10	-
388	450980.70	2213263.68	Метод спутниковых геодезических измерений	0.10	-

2. Сведения о характерных точках границ объекта					
Обозначение характерных точек границ	Координаты, м		Метод определения координат характерной точки	Средняя квадратическая погрешность положения характерной точки (Мп), м	Описание обозначения точки на местности (при наличии)
	X	Y			
1	2	3	4	5	6
389	450979.98	2213263.43	Метод спутниковых геодезических измерений	0.10	-
390	450979.25	2213262.70	Метод спутниковых геодезических измерений	0.10	-
391	450978.98	2213261.70	Метод спутниковых геодезических измерений	0.10	-
392	450979.25	2213260.70	Метод спутниковых геодезических измерений	0.10	-
393	450979.98	2213259.97	Метод спутниковых геодезических измерений	0.10	-
394	450981.26	2213259.72	Метод спутниковых геодезических измерений	0.10	-
395	450993.29	2213261.39	Метод спутниковых геодезических измерений	0.10	-
396	450993.09	2213256.59	Метод спутниковых геодезических измерений	0.10	-
397	450993.34	2213255.59	Метод спутниковых геодезических измерений	0.10	-
398	450995.14	2213255.84	Метод спутниковых геодезических измерений	0.10	-
399	450996.99	2213256.08	Метод спутниковых геодезических измерений	0.10	-
400	450997.31	2213261.96	Метод спутниковых геодезических измерений	0.10	-
401	451019.40	2213265.15	Метод спутниковых геодезических измерений	0.10	-

2. Сведения о характерных точках границ объекта					
Обозначение характерных точек границ	Координаты, м		Метод определения координат характерной точки	Средняя квадратическая погрешность положения характерной точки (Мп), м	Описание обозначения точки на местности (при наличии)
	X	Y			
1	2	3	4	5	6
402	451027.00	2213266.00	Метод спутниковых геодезических измерений	0.10	-
403	451027.53	2213260.67	Метод спутниковых геодезических измерений	0.10	-
404	451030.26	2213261.15	Метод спутниковых геодезических измерений	0.10	-
405	451031.45	2213261.32	Метод спутниковых геодезических измерений	0.10	-
406	451030.99	2213266.31	Метод спутниковых геодезических измерений	0.10	-
407	451037.96	2213266.66	Метод спутниковых геодезических измерений	0.10	-
408	451061.57	2213269.36	Метод спутниковых геодезических измерений	0.10	-
409	451063.61	2213264.99	Метод спутниковых геодезических измерений	0.10	-
410	451066.66	2213265.32	Метод спутниковых геодезических измерений	0.10	-
411	451067.16	2213265.43	Метод спутниковых геодезических измерений	0.10	-
412	451067.28	2213265.87	Метод спутниковых геодезических измерений	0.10	-
413	451067.11	2213266.67	Метод спутниковых геодезических измерений	0.10	-
414	451065.71	2213269.87	Метод спутниковых геодезических измерений	0.10	-

2. Сведения о характерных точках границ объекта					
Обозначение характерных точек границ	Координаты, м		Метод определения координат характерной точки	Средняя квадратическая погрешность положения характерной точки (Мп), м	Описание обозначения точки на местности (при наличии)
	X	Y			
1	2	3	4	5	6
415	451089.73	2213273.00	Метод спутниковых геодезических измерений	0.10	-
416	451090.20	2213270.26	Метод спутниковых геодезических измерений	0.10	-
417	451090.44	2213269.61	Метод спутниковых геодезических измерений	0.10	-
418	451091.17	2213268.88	Метод спутниковых геодезических измерений	0.10	-
419	451091.90	2213268.68	Метод спутниковых геодезических измерений	0.10	-
420	451093.16	2213268.85	Метод спутниковых геодезических измерений	0.10	-
421	451093.90	2213269.61	Метод спутниковых геодезических измерений	0.10	-
422	451094.14	2213270.96	Метод спутниковых геодезических измерений	0.10	-
423	451093.73	2213273.29	Метод спутниковых геодезических измерений	0.10	-
424	451103.82	2213274.49	Метод спутниковых геодезических измерений	0.10	-
425	451104.45	2213271.05	Метод спутниковых геодезических измерений	0.10	-
426	451104.69	2213270.41	Метод спутниковых геодезических измерений	0.10	-
427	451105.42	2213269.68	Метод спутниковых геодезических измерений	0.10	-

2. Сведения о характерных точках границ объекта					
Обозначение характерных точек границ	Координаты, м		Метод определения координат характерной точки	Средняя квадратическая погрешность положения характерной точки (Мп), м	Описание обозначения точки на местности (при наличии)
	X	Y			
1	2	3	4	5	6
428	451106.42	2213269.41	Метод спутниковых геодезических измерений	0.10	-
429	451107.42	2213269.68	Метод спутниковых геодезических измерений	0.10	-
430	451108.15	2213270.41	Метод спутниковых геодезических измерений	0.10	-
431	451108.39	2213271.77	Метод спутниковых геодезических измерений	0.10	-
432	451107.80	2213274.97	Метод спутниковых геодезических измерений	0.10	-
433	451124.57	2213277.02	Метод спутниковых геодезических измерений	0.10	-
434	451123.68	2213274.40	Метод спутниковых геодезических измерений	0.10	-
435	451122.85	2213271.21	Метод спутниковых геодезических измерений	0.10	-
436	451122.70	2213270.25	Метод спутниковых геодезических измерений	0.10	-
437	451122.88	2213269.33	Метод спутниковых геодезических измерений	0.10	-
438	451124.78	2213269.66	Метод спутниковых геодезических измерений	0.10	-
439	451126.69	2213269.91	Метод спутниковых геодезических измерений	0.10	-
440	451127.49	2213273.19	Метод спутниковых геодезических измерений	0.10	-

2. Сведения о характерных точках границ объекта					
Обозначение характерных точек границ	Координаты, м		Метод определения координат характерной точки	Средняя квадратическая погрешность положения характерной точки (Мп), м	Описание обозначения точки на местности (при наличии)
	X	Y			
1	2	3	4	5	6
441	451128.99	2213277.60	Метод спутниковых геодезических измерений	0.10	-
442	451213.06	2213290.42	Метод спутниковых геодезических измерений	0.10	-
443	451219.25	2213290.26	Метод спутниковых геодезических измерений	0.10	-
444	451234.61	2213291.93	Метод спутниковых геодезических измерений	0.10	-
445	451267.38	2213295.50	Метод спутниковых геодезических измерений	0.10	-
446	451275.49	2213297.96	Метод спутниковых геодезических измерений	0.10	-
447	451301.37	2213303.15	Метод спутниковых геодезических измерений	0.10	-
448	451319.07	2213305.03	Метод спутниковых геодезических измерений	0.10	-
449	451347.74	2213309.54	Метод спутниковых геодезических измерений	0.10	-
450	451362.14	2213311.31	Метод спутниковых геодезических измерений	0.10	-
451	451383.47	2213312.61	Метод спутниковых геодезических измерений	0.10	-
452	451426.50	2213318.89	Метод спутниковых геодезических измерений	0.10	-
453	451452.33	2213322.60	Метод спутниковых геодезических измерений	0.10	-

2. Сведения о характерных точках границ объекта					
Обозначение характерных точек границ	Координаты, м		Метод определения координат характерной точки	Средняя квадратическая погрешность положения характерной точки (Мп), м	Описание обозначения точки на местности (при наличии)
	X	Y			
1	2	3	4	5	6
454	451487.26	2213327.50	Метод спутниковых геодезических измерений	0.10	-
455	451501.34	2213329.41	Метод спутниковых геодезических измерений	0.10	-
456	451521.29	2213332.42	Метод спутниковых геодезических измерений	0.10	-
457	451532.68	2213334.87	Метод спутниковых геодезических измерений	0.10	-
458	451553.09	2213336.01	Метод спутниковых геодезических измерений	0.10	-
459	451553.21	2213333.31	Метод спутниковых геодезических измерений	0.10	-
460	451550.39	2213333.24	Метод спутниковых геодезических измерений	0.10	-
461	451521.22	2213331.00	Метод спутниковых геодезических измерений	0.10	-
462	451481.39	2213324.53	Метод спутниковых геодезических измерений	0.10	-
463	451454.24	2213321.86	Метод спутниковых геодезических измерений	0.10	-
464	451442.24	2213319.96	Метод спутниковых геодезических измерений	0.10	-
465	451417.62	2213316.83	Метод спутниковых геодезических измерений	0.10	-
466	451399.25	2213313.94	Метод спутниковых геодезических измерений	0.10	-

2. Сведения о характерных точках границ объекта					
Обозначение характерных точек границ	Координаты, м		Метод определения координат характерной точки	Средняя квадратическая погрешность положения характерной точки (Мп), м	Описание обозначения точки на местности (при наличии)
	X	Y			
1	2	3	4	5	6
467	451382.94	2213312.16	Метод спутниковых геодезических измерений	0.10	-
468	451332.63	2213304.64	Метод спутниковых геодезических измерений	0.10	-
469	451311.43	2213301.70	Метод спутниковых геодезических измерений	0.10	-
470	451261.52	2213293.97	Метод спутниковых геодезических измерений	0.10	-
471	451195.04	2213283.71	Метод спутниковых геодезических измерений	0.10	-
472	451143.83	2213276.37	Метод спутниковых геодезических измерений	0.10	-
473	451143.11	2213276.12	Метод спутниковых геодезических измерений	0.10	-
474	451142.38	2213275.39	Метод спутниковых геодезических измерений	0.10	-
475	451142.21	2213274.04	Метод спутниковых геодезических измерений	0.10	-
476	451161.66	2213275.98	Метод спутниковых геодезических измерений	0.10	-
477	451161.80	2213274.90	Метод спутниковых геодезических измерений	0.10	-
478	451194.08	2213279.53	Метод спутниковых геодезических измерений	0.10	-
479	451194.34	2213278.79	Метод спутниковых геодезических измерений	0.10	-

2. Сведения о характерных точках границ объекта					
Обозначение характерных точек границ	Координаты, м		Метод определения координат характерной точки	Средняя квадратическая погрешность положения характерной точки (Мп), м	Описание обозначения точки на местности (при наличии)
	X	Y			
1	2	3	4	5	6
480	451195.40	2213278.93	Метод спутниковых геодезических измерений	0.10	-
481	451198.07	2213279.30	Метод спутниковых геодезических измерений	0.10	-
482	451198.07	2213280.13	Метод спутниковых геодезических измерений	0.10	-
483	451260.38	2213289.75	Метод спутниковых геодезических измерений	0.10	-
484	451260.59	2213288.44	Метод спутниковых геодезических измерений	0.10	-
485	451263.26	2213288.85	Метод спутниковых геодезических измерений	0.10	-
486	451264.36	2213289.04	Метод спутниковых геодезических измерений	0.10	-
487	451264.34	2213290.36	Метод спутниковых геодезических измерений	0.10	-
488	451309.98	2213297.43	Метод спутниковых геодезических измерений	0.10	-
489	451310.40	2213296.55	Метод спутниковых геодезических измерений	0.10	-
490	451313.74	2213297.07	Метод спутниковых геодезических измерений	0.10	-
491	451313.93	2213298.01	Метод спутниковых геодезических измерений	0.10	-
492	451331.35	2213300.42	Метод спутниковых геодезических измерений	0.10	-

2. Сведения о характерных точках границ объекта					
Обозначение характерных точек границ	Координаты, м		Метод определения координат характерной точки	Средняя квадратическая погрешность положения характерной точки (Мп), м	Описание обозначения точки на местности (при наличии)
	X	Y			
1	2	3	4	5	6
493	451331.98	2213299.65	Метод спутниковых геодезических измерений	0.10	-
494	451334.93	2213300.11	Метод спутниковых геодезических измерений	0.10	-
495	451335.16	2213300.97	Метод спутниковых геодезических измерений	0.10	-
496	451381.27	2213307.87	Метод спутниковых геодезических измерений	0.10	-
497	451381.42	2213307.19	Метод спутниковых геодезических измерений	0.10	-
498	451383.42	2213307.49	Метод спутниковых геодезических измерений	0.10	-
499	451383.50	2213307.01	Метод спутниковых геодезических измерений	0.10	-
500	451385.13	2213307.12	Метод спутниковых геодезических измерений	0.10	-
501	451385.31	2213308.40	Метод спутниковых геодезических измерений	0.10	-
502	451397.55	2213309.74	Метод спутниковых геодезических измерений	0.10	-
503	451397.69	2213308.91	Метод спутниковых геодезических измерений	0.10	-
504	451399.60	2213309.20	Метод спутниковых геодезических измерений	0.10	-
505	451401.55	2213309.41	Метод спутниковых геодезических измерений	0.10	-

2. Сведения о характерных точках границ объекта					
Обозначение характерных точек границ	Координаты, м		Метод определения координат характерной точки	Средняя квадратическая погрешность положения характерной точки (Мп), м	Описание обозначения точки на местности (при наличии)
	X	Y			
1	2	3	4	5	6
506	451401.65	2213310.27	Метод спутниковых геодезических измерений	0.10	-
507	451416.53	2213312.61	Метод спутниковых геодезических измерений	0.10	-
508	451416.63	2213312.33	Метод спутниковых геодезических измерений	0.10	-
509	451420.29	2213312.86	Метод спутниковых геодезических измерений	0.10	-
510	451420.41	2213312.88	Метод спутниковых геодезических измерений	0.10	-
511	451420.47	2213313.16	Метод спутниковых геодезических измерений	0.10	-
512	451440.84	2213315.75	Метод спутниковых геодезических измерений	0.10	-
513	451441.06	2213314.52	Метод спутниковых геодезических измерений	0.10	-
514	451443.18	2213314.71	Метод спутниковых геодезических измерений	0.10	-
515	451443.16	2213315.08	Метод спутниковых геодезических измерений	0.10	-
516	451444.83	2213315.26	Метод спутниковых геодезических измерений	0.10	-
517	451444.88	2213316.33	Метод спутниковых геодезических измерений	0.10	-
518	451454.70	2213317.89	Метод спутниковых геодезических измерений	0.10	-

2. Сведения о характерных точках границ объекта					
Обозначение характерных точек границ	Координаты, м		Метод определения координат характерной точки	Средняя квадратическая погрешность положения характерной точки (Мп), м	Описание обозначения точки на местности (при наличии)
	X	Y			
1	2	3	4	5	6
519	451479.99	2213320.38	Метод спутниковых геодезических измерений	0.10	-
520	451480.25	2213319.45	Метод спутниковых геодезических измерений	0.10	-
521	451482.11	2213319.63	Метод спутниковых геодезических измерений	0.10	-
522	451484.14	2213319.90	Метод спутниковых геодезических измерений	0.10	-
523	451483.97	2213320.90	Метод спутниковых геодезических измерений	0.10	-
524	451519.72	2213326.71	Метод спутниковых геодезических измерений	0.10	-
525	451520.24	2213324.87	Метод спутниковых геодезических измерений	0.10	-
526	451521.77	2213325.09	Метод спутниковых геодезических измерений	0.10	-
527	451524.18	2213325.45	Метод спутниковых геодезических измерений	0.10	-
528	451523.71	2213327.18	Метод спутниковых геодезических измерений	0.10	-
529	451548.91	2213329.11	Метод спутниковых геодезических измерений	0.10	-
530	451549.11	2213328.50	Метод спутниковых геодезических измерений	0.10	-
531	451549.79	2213328.54	Метод спутниковых геодезических измерений	0.10	-

2. Сведения о характерных точках границ объекта					
Обозначение характерных точек границ	Координаты, м		Метод определения координат характерной точки	Средняя квадратическая погрешность положения характерной точки (Мп), м	Описание обозначения точки на местности (при наличии)
	X	Y			
1	2	3	4	5	6
532	451552.85	2213328.87	Метод спутниковых геодезических измерений	0.10	-
533	451552.94	2213329.30	Метод спутниковых геодезических измерений	0.10	-
534	451555.41	2213329.38	Метод спутниковых геодезических измерений	0.10	-
535	451556.36	2213329.64	Метод спутниковых геодезических измерений	0.10	-
536	451557.09	2213330.38	Метод спутниковых геодезических измерений	0.10	-
537	451557.35	2213331.52	Метод спутниковых геодезических измерений	0.10	-
538	451557.20	2213333.66	Метод спутниковых геодезических измерений	0.10	-
539	451557.08	2213336.31	Метод спутниковых геодезических измерений	0.10	-
540	451596.53	2213340.19	Метод спутниковых геодезических измерений	0.10	-
541	451599.94	2213340.03	Метод спутниковых геодезических измерений	0.10	-
542	451633.59	2213343.48	Метод спутниковых геодезических измерений	0.10	-
543	451641.36	2213344.25	Метод спутниковых геодезических измерений	0.10	-
544	451641.67	2213340.94	Метод спутниковых геодезических измерений	0.10	-

2. Сведения о характерных точках границ объекта					
Обозначение характерных точек границ	Координаты, м		Метод определения координат характерной точки	Средняя квадратическая погрешность положения характерной точки (Мп), м	Описание обозначения точки на местности (при наличии)
	X	Y			
1	2	3	4	5	6
545	451641.68	2213339.75	Метод спутниковых геодезических измерений	0.10	-
546	451641.94	2213338.15	Метод спутниковых геодезических измерений	0.10	-
547	451644.25	2213338.36	Метод спутниковых геодезических измерений	0.10	-
548	451645.88	2213338.61	Метод спутниковых геодезических измерений	0.10	-
549	451645.67	2213340.12	Метод спутниковых геодезических измерений	0.10	-
550	451645.66	2213341.21	Метод спутниковых геодезических измерений	0.10	-
551	451645.35	2213344.61	Метод спутниковых геодезических измерений	0.10	-
552	451671.59	2213346.86	Метод спутниковых геодезических измерений	0.10	-
553	451694.27	2213349.39	Метод спутниковых геодезических измерений	0.10	-
554	451695.18	2213345.00	Метод спутниковых геодезических измерений	0.10	-
555	451695.31	2213342.78	Метод спутниковых геодезических измерений	0.10	-
556	451698.16	2213343.02	Метод спутниковых геодезических измерений	0.10	-
557	451699.22	2213343.15	Метод спутниковых геодезических измерений	0.10	-

2. Сведения о характерных точках границ объекта					
Обозначение характерных точек границ	Координаты, м		Метод определения координат характерной точки	Средняя квадратическая погрешность положения характерной точки (Мп), м	Описание обозначения точки на местности (при наличии)
	X	Y			
1	2	3	4	5	6
558	451699.17	2213345.28	Метод спутниковых геодезических измерений	0.10	-
559	451698.28	2213349.76	Метод спутниковых геодезических измерений	0.10	-
560	451714.08	2213350.98	Метод спутниковых геодезических измерений	0.10	-
561	451714.18	2213350.99	Метод спутниковых геодезических измерений	0.10	-
562	451717.67	2213351.43	Метод спутниковых геодезических измерений	0.10	-
563	451718.13	2213346.64	Метод спутниковых геодезических измерений	0.10	-
564	451718.22	2213344.87	Метод спутниковых геодезических измерений	0.10	-
565	451722.14	2213345.27	Метод спутниковых геодезических измерений	0.10	-
566	451722.12	2213346.94	Метод спутниковых геодезических измерений	0.10	-
567	451721.67	2213351.72	Метод спутниковых геодезических измерений	0.10	-
568	451729.52	2213351.91	Метод спутниковых геодезических измерений	0.10	-
569	451735.02	2213353.16	Метод спутниковых геодезических измерений	0.10	-
570	451738.90	2213354.09	Метод спутниковых геодезических измерений	0.10	-

2. Сведения о характерных точках границ объекта					
Обозначение характерных точек границ	Координаты, м		Метод определения координат характерной точки	Средняя квадратическая погрешность положения характерной точки (Мп), м	Описание обозначения точки на местности (при наличии)
	X	Y			
1	2	3	4	5	6
571	451740.18	2213347.13	Метод спутниковых геодезических измерений	0.10	-
572	451740.85	2213347.19	Метод спутниковых геодезических измерений	0.10	-
573	451744.89	2213315.20	Метод спутниковых геодезических измерений	0.10	-
574	451746.73	2213286.13	Метод спутниковых геодезических измерений	0.10	-
575	451744.39	2213285.91	Метод спутниковых геодезических измерений	0.10	-
576	451737.16	2213284.62	Метод спутниковых геодезических измерений	0.10	-
577	451723.54	2213282.39	Метод спутниковых геодезических измерений	0.10	-
578	451723.16	2213283.93	Метод спутниковых геодезических измерений	0.10	-
579	451722.50	2213283.87	Метод спутниковых геодезических измерений	0.10	-
580	451719.18	2213283.60	Метод спутниковых геодезических измерений	0.10	-
581	451719.52	2213281.93	Метод спутниковых геодезических измерений	0.10	-
582	451703.20	2213280.64	Метод спутниковых геодезических измерений	0.10	-
583	451702.87	2213281.54	Метод спутниковых геодезических измерений	0.10	-

2. Сведения о характерных точках границ объекта					
Обозначение характерных точек границ	Координаты, м		Метод определения координат характерной точки	Средняя квадратическая погрешность положения характерной точки (Мп), м	Описание обозначения точки на местности (при наличии)
	X	Y			
1	2	3	4	5	6
584	451702.17	2213282.23	Метод спутниковых геодезических измерений	0.10	-
585	451700.81	2213282.13	Метод спутниковых геодезических измерений	0.10	-
586	451699.93	2213282.06	Метод спутниковых геодезических измерений	0.10	-
587	451699.41	2213281.54	Метод спутниковых геодезических измерений	0.10	-
588	451699.15	2213280.45	Метод спутниковых геодезических измерений	0.10	-
589	451671.86	2213279.74	Метод спутниковых геодезических измерений	0.10	-
590	451667.27	2213279.29	Метод спутниковых геодезических измерений	0.10	-
591	451636.96	2213277.03	Метод спутниковых геодезических измерений	0.10	-
592	451608.16	2213273.19	Метод спутниковых геодезических измерений	0.10	-
593	451586.70	2213271.58	Метод спутниковых геодезических измерений	0.10	-
594	451579.18	2213270.76	Метод спутниковых геодезических измерений	0.10	-
595	451571.35	2213269.17	Метод спутниковых геодезических измерений	0.10	-
596	451556.78	2213267.27	Метод спутниковых геодезических измерений	0.10	-

2. Сведения о характерных точках границ объекта					
Обозначение характерных точек границ	Координаты, м		Метод определения координат характерной точки	Средняя квадратическая погрешность положения характерной точки (Мп), м	Описание обозначения точки на местности (при наличии)
	X	Y			
1	2	3	4	5	6
597	451556.37	2213268.60	Метод спутниковых геодезических измерений	0.10	-
598	451554.71	2213268.38	Метод спутниковых геодезических измерений	0.10	-
599	451552.83	2213268.05	Метод спутниковых геодезических измерений	0.10	-
600	451552.80	2213266.74	Метод спутниковых геодезических измерений	0.10	-
601	451532.27	2213263.94	Метод спутниковых геодезических измерений	0.10	-
602	451532.07	2213264.85	Метод спутниковых геодезических измерений	0.10	-
603	451528.29	2213264.40	Метод спутниковых геодезических измерений	0.10	-
604	451528.31	2213263.40	Метод спутниковых геодезических измерений	0.10	-
605	451518.30	2213262.02	Метод спутниковых геодезических измерений	0.10	-
606	451518.11	2213262.60	Метод спутниковых геодезических измерений	0.10	-
607	451517.38	2213263.32	Метод спутниковых геодезических измерений	0.10	-
608	451515.18	2213263.13	Метод спутниковых геодезических измерений	0.10	-
609	451514.65	2213262.60	Метод спутниковых геодезических измерений	0.10	-

2. Сведения о характерных точках границ объекта					
Обозначение характерных точек границ	Координаты, м		Метод определения координат характерной точки	Средняя квадратическая погрешность положения характерной точки (Мп), м	Описание обозначения точки на местности (при наличии)
	X	Y			
1	2	3	4	5	6
610	451514.39	2213261.50	Метод спутниковых геодезических измерений	0.10	-
611	451494.50	2213258.94	Метод спутниковых геодезических измерений	0.10	-
612	451494.28	2213259.49	Метод спутниковых геодезических измерений	0.10	-
613	451493.55	2213260.22	Метод спутниковых геодезических измерений	0.10	-
614	451492.55	2213260.49	Метод спутниковых геодезических измерений	0.10	-
615	451491.55	2213260.22	Метод спутниковых геодезических измерений	0.10	-
616	451491.60	2213259.46	Метод спутниковых геодезических измерений	0.10	-
617	451490.77	2213259.34	Метод спутниковых геодезических измерений	0.10	-
618	451490.54	2213258.49	Метод спутниковых геодезических измерений	0.10	-
619	451471.60	2213256.42	Метод спутниковых геодезических измерений	0.10	-
620	451471.35	2213257.53	Метод спутниковых геодезических измерений	0.10	-
621	451467.53	2213257.03	Метод спутниковых геодезических измерений	0.10	-
622	451467.63	2213255.95	Метод спутниковых геодезических измерений	0.10	-

2. Сведения о характерных точках границ объекта					
Обозначение характерных точек границ	Координаты, м		Метод определения координат характерной точки	Средняя квадратическая погрешность положения характерной точки (Мп), м	Описание обозначения точки на местности (при наличии)
	X	Y			
1	2	3	4	5	6
623	451452.79	2213254.00	Метод спутниковых геодезических измерений	0.10	-
624	451440.20	2213251.45	Метод спутниковых геодезических измерений	0.10	-
625	451440.00	2213252.89	Метод спутниковых геодезических измерений	0.10	-
626	451436.12	2213252.36	Метод спутниковых геодезических измерений	0.10	-
627	451436.27	2213250.65	Метод спутниковых геодезических измерений	0.10	-
628	451427.23	2213248.87	Метод спутниковых геодезических измерений	0.10	-
629	451415.64	2213247.16	Метод спутниковых геодезических измерений	0.10	-
630	451415.30	2213249.25	Метод спутниковых геодезических измерений	0.10	-
631	451413.23	2213249.05	Метод спутниковых геодезических измерений	0.10	-
632	451411.41	2213248.83	Метод спутниковых геодезических измерений	0.10	-
633	451411.68	2213246.55	Метод спутниковых геодезических измерений	0.10	-
634	451405.98	2213245.60	Метод спутниковых геодезических измерений	0.10	-
635	451381.17	2213244.44	Метод спутниковых геодезических измерений	0.10	-

2. Сведения о характерных точках границ объекта					
Обозначение характерных точек границ	Координаты, м		Метод определения координат характерной точки	Средняя квадратическая погрешность положения характерной точки (Мп), м	Описание обозначения точки на местности (при наличии)
	X	Y			
1	2	3	4	5	6
636	451380.90	2213245.63	Метод спутниковых геодезических измерений	0.10	-
637	451377.27	2213244.99	Метод спутниковых геодезических измерений	0.10	-
638	451377.18	2213244.10	Метод спутниковых геодезических измерений	0.10	-
639	451363.00	2213242.24	Метод спутниковых геодезических измерений	0.10	-
640	451354.60	2213240.83	Метод спутниковых геодезических измерений	0.10	-
641	451354.33	2213241.73	Метод спутниковых геодезических измерений	0.10	-
642	451350.54	2213241.26	Метод спутниковых геодезических измерений	0.10	-
643	451350.64	2213240.20	Метод спутниковых геодезических измерений	0.10	-
644	451318.41	2213235.73	Метод спутниковых геодезических измерений	0.10	-
645	451318.16	2213237.08	Метод спутниковых геодезических измерений	0.10	-
646	451314.53	2213236.59	Метод спутниковых геодезических измерений	0.10	-
647	451314.39	2213235.26	Метод спутниковых геодезических измерений	0.10	-
648	451290.39	2213232.18	Метод спутниковых геодезических измерений	0.10	-

2. Сведения о характерных точках границ объекта					
Обозначение характерных точек границ	Координаты, м		Метод определения координат характерной точки	Средняя квадратическая погрешность положения характерной точки (Мп), м	Описание обозначения точки на местности (при наличии)
	X	Y			
1	2	3	4	5	6
649	451269.81	2213229.73	Метод спутниковых геодезических измерений	0.10	-
650	451269.50	2213230.99	Метод спутниковых геодезических измерений	0.10	-
651	451265.82	2213230.45	Метод спутниковых геодезических измерений	0.10	-
652	451265.83	2213229.30	Метод спутниковых геодезических измерений	0.10	-
653	451251.23	2213227.60	Метод спутниковых геодезических измерений	0.10	-
654	451250.82	2213228.84	Метод спутниковых геодезических измерений	0.10	-
655	451247.09	2213228.32	Метод спутниковых геодезических измерений	0.10	-
656	451247.21	2213227.16	Метод спутниковых геодезических измерений	0.10	-
657	451217.07	2213223.62	Метод спутниковых геодезических измерений	0.10	-
658	451212.67	2213222.70	Метод спутниковых геодезических измерений	0.10	-
659	451208.82	2213222.08	Метод спутниковых геодезических измерений	0.10	-
660	451179.84	2213218.02	Метод спутниковых геодезических измерений	0.10	-
661	451154.39	2213213.91	Метод спутниковых геодезических измерений	0.10	-

2. Сведения о характерных точках границ объекта					
Обозначение характерных точек границ	Координаты, м		Метод определения координат характерной точки	Средняя квадратическая погрешность положения характерной точки (Мп), м	Описание обозначения точки на местности (при наличии)
	X	Y			
1	2	3	4	5	6
662	451153.98	2213215.44	Метод спутниковых геодезических измерений	0.10	-
663	451150.29	2213214.88	Метод спутниковых геодезических измерений	0.10	-
664	451150.44	2213213.29	Метод спутниковых геодезических измерений	0.10	-
665	451113.83	2213207.65	Метод спутниковых геодезических измерений	0.10	-
666	451113.68	2213208.73	Метод спутниковых геодезических измерений	0.10	-
667	451113.43	2213209.46	Метод спутниковых геодезических измерений	0.10	-
668	451109.88	2213209.12	Метод спутниковых геодезических измерений	0.10	-
669	451109.70	2213208.46	Метод спутниковых геодезических измерений	0.10	-
670	451109.87	2213207.09	Метод спутниковых геодезических измерений	0.10	-
671	451077.10	2213203.02	Метод спутниковых геодезических измерений	0.10	-
672	451076.65	2213204.69	Метод спутниковых геодезических измерений	0.10	-
673	451074.46	2213204.47	Метод спутниковых геодезических измерений	0.10	-
674	451072.89	2213204.26	Метод спутниковых геодезических измерений	0.10	-

2. Сведения о характерных точках границ объекта					
Обозначение характерных точек границ	Координаты, м		Метод определения координат характерной точки	Средняя квадратическая погрешность положения характерной точки (Мп), м	Описание обозначения точки на местности (при наличии)
	X	Y			
1	2	3	4	5	6
675	451073.12	2213202.51	Метод спутниковых геодезических измерений	0.10	-
676	451064.41	2213201.36	Метод спутниковых геодезических измерений	0.10	-
677	451040.41	2213198.41	Метод спутниковых геодезических измерений	0.10	-
678	451040.14	2213199.92	Метод спутниковых геодезических измерений	0.10	-
679	451036.35	2213199.42	Метод спутниковых геодезических измерений	0.10	-
680	451036.43	2213198.01	Метод спутниковых геодезических измерений	0.10	-
681	451028.35	2213197.35	Метод спутниковых геодезических измерений	0.10	-
682	451011.81	2213194.69	Метод спутниковых геодезических измерений	0.10	-
683	450996.09	2213191.92	Метод спутниковых геодезических измерений	0.10	-
684	450995.64	2213194.70	Метод спутниковых геодезических измерений	0.10	-
685	450991.85	2213194.10	Метод спутниковых геодезических измерений	0.10	-
686	450992.12	2213191.41	Метод спутниковых геодезических измерений	0.10	-
687	450983.16	2213190.73	Метод спутниковых геодезических измерений	0.10	-

2. Сведения о характерных точках границ объекта					
Обозначение характерных точек границ	Координаты, м		Метод определения координат характерной точки	Средняя квадратическая погрешность положения характерной точки (Мп), м	Описание обозначения точки на местности (при наличии)
	X	Y			
1	2	3	4	5	6
688	450964.00	2213188.08	Метод спутниковых геодезических измерений	0.10	-
689	450963.58	2213189.26	Метод спутниковых геодезических измерений	0.10	-
690	450960.19	2213188.83	Метод спутниковых геодезических измерений	0.10	-
691	450959.99	2213187.64	Метод спутниковых геодезических измерений	0.10	-
692	450935.62	2213185.84	Метод спутниковых геодезических измерений	0.10	-
693	450922.00	2213185.44	Метод спутниковых геодезических измерений	0.10	-
694	450909.02	2213199.04	Метод спутниковых геодезических измерений	0.10	-
695	450907.92	2213199.73	Метод спутниковых геодезических измерений	0.10	-
696	450906.06	2213201.49	Метод спутниковых геодезических измерений	0.10	-
697	450885.53	2213218.06	Метод спутниковых геодезических измерений	0.10	-
698	450866.10	2213233.44	Метод спутниковых геодезических измерений	0.10	-
699	450857.41	2213246.33	Метод спутниковых геодезических измерений	0.10	-
700	450842.65	2213252.30	Метод спутниковых геодезических измерений	0.10	-

2. Сведения о характерных точках границ объекта					
Обозначение характерных точек границ	Координаты, м		Метод определения координат характерной точки	Средняя квадратическая погрешность положения характерной точки (Мп), м	Описание обозначения точки на местности (при наличии)
	X	Y			
1	2	3	4	5	6
701	450830.15	2213252.09	Метод спутниковых геодезических измерений	0.10	-
702	450789.49	2213246.78	Метод спутниковых геодезических измерений	0.10	-
703	450767.49	2213244.24	Метод спутниковых геодезических измерений	0.10	-
704	450789.30	2213287.90	Метод спутниковых геодезических измерений	0.10	-
705	450790.96	2213295.36	Метод спутниковых геодезических измерений	0.10	-
706	450796.14	2213321.99	Метод спутниковых геодезических измерений	0.10	-
707	450798.13	2213328.02	Метод спутниковых геодезических измерений	0.10	-
708	450808.73	2213341.21	Метод спутниковых геодезических измерений	0.10	-
709	450815.01	2213348.18	Метод спутниковых геодезических измерений	0.10	-
710	450822.51	2213352.50	Метод спутниковых геодезических измерений	0.10	-
711	450827.24	2213354.54	Метод спутниковых геодезических измерений	0.10	-
712	450829.32	2213355.20	Метод спутниковых геодезических измерений	0.10	-
713	450836.66	2213349.04	Метод спутниковых геодезических измерений	0.10	-

2. Сведения о характерных точках границ объекта					
Обозначение характерных точек границ	Координаты, м		Метод определения координат характерной точки	Средняя квадратическая погрешность положения характерной точки (Мп), м	Описание обозначения точки на местности (при наличии)
	X	Y			
1	2	3	4	5	6
714	450836.31	2213348.20	Метод спутниковых геодезических измерений	0.10	-
715	450839.42	2213345.93	Метод спутниковых геодезических измерений	0.10	-
716	450839.95	2213346.53	Метод спутниковых геодезических измерений	0.10	-
717	450856.51	2213334.89	Метод спутниковых геодезических измерений	0.10	-
718	450855.52	2213333.65	Метод спутниковых геодезических измерений	0.10	-
719	450856.60	2213332.73	Метод спутниковых геодезических измерений	0.10	-
720	450855.80	2213331.56	Метод спутниковых геодезических измерений	0.10	-
721	450857.60	2213330.08	Метод спутниковых геодезических измерений	0.10	-
722	450858.57	2213331.06	Метод спутниковых геодезических измерений	0.10	-
723	450859.96	2213332.80	Метод спутниковых геодезических измерений	0.10	-
724	450876.19	2213324.90	Метод спутниковых геодезических измерений	0.10	-
725	450890.51	2213309.27	Метод спутниковых геодезических измерений	0.10	-
726	450889.46	2213307.32	Метод спутниковых геодезических измерений	0.10	-

2. Сведения о характерных точках границ объекта					
Обозначение характерных точек границ	Координаты, м		Метод определения координат характерной точки	Средняя квадратическая погрешность положения характерной точки (Мп), м	Описание обозначения точки на местности (при наличии)
	X	Y			
1	2	3	4	5	6
727	450888.67	2213306.36	Метод спутниковых геодезических измерений	0.10	-
728	450888.40	2213305.36	Метод спутниковых геодезических измерений	0.10	-
729	450888.67	2213304.37	Метод спутниковых геодезических измерений	0.10	-
730	450889.40	2213303.63	Метод спутниковых геодезических измерений	0.10	-
731	450889.71	2213303.55	Метод спутниковых геодезических измерений	0.10	-
732	450890.03	2213304.76	Метод спутниковых геодезических измерений	0.10	-
733	450892.54	2213304.82	Метод спутниковых геодезических измерений	0.10	-
734	450892.84	2213305.17	Метод спутниковых геодезических измерений	0.10	-
735	450893.65	2213306.65	Метод спутниковых геодезических измерений	0.10	-
736	450894.83	2213305.86	Метод спутниковых геодезических измерений	0.10	-
737	450899.95	2213305.19	Метод спутниковых геодезических измерений	0.10	-
738	450905.09	2213305.39	Метод спутниковых геодезических измерений	0.10	-
739	450918.49	2213311.15	Метод спутниковых геодезических измерений	0.10	-

2. Сведения о характерных точках границ объекта					
Обозначение характерных точек границ	Координаты, м		Метод определения координат характерной точки	Средняя квадратическая погрешность положения характерной точки (Мп), м	Описание обозначения точки на местности (при наличии)
	X	Y			
1	2	3	4	5	6
740	450922.32	2213312.66	Метод спутниковых геодезических измерений	0.10	-
741	450922.47	2213312.54	Метод спутниковых геодезических измерений	0.10	-
742	450925.07	2213314.61	Метод спутниковых геодезических измерений	0.10	-
743	450936.31	2213325.08	Метод спутниковых геодезических измерений	0.10	-
744	450939.00	2213327.79	Метод спутниковых геодезических измерений	0.10	-
745	450939.55	2213328.16	Метод спутниковых геодезических измерений	0.10	-
746	450956.78	2213344.46	Метод спутниковых геодезических измерений	0.10	-
747	450957.01	2213344.91	Метод спутниковых геодезических измерений	0.10	-
748	450956.81	2213345.64	Метод спутниковых геодезических измерений	0.10	-
749	450956.08	2213346.37	Метод спутниковых геодезических измерений	0.10	-
750	450955.08	2213346.63	Метод спутниковых геодезических измерений	0.10	-
751	450954.08	2213346.37	Метод спутниковых геодезических измерений	0.10	-
752	450953.67	2213346.06	Метод спутниковых геодезических измерений	0.10	-

2. Сведения о характерных точках границ объекта					
Обозначение характерных точек границ	Координаты, м		Метод определения координат характерной точки	Средняя квадратическая погрешность положения характерной точки (Мп), м	Описание обозначения точки на местности (при наличии)
	X	Y			
1	2	3	4	5	6
753	450942.24	2213334.71	Метод спутниковых геодезических измерений	0.10	-
754	450936.47	2213330.94	Метод спутниковых геодезических измерений	0.10	-
755	450924.01	2213318.36	Метод спутниковых геодезических измерений	0.10	-
756	450921.94	2213316.82	Метод спутниковых геодезических измерений	0.10	-
757	450916.94	2213314.84	Метод спутниковых геодезических измерений	0.10	-
758	450904.23	2213309.36	Метод спутниковых геодезических измерений	0.10	-
759	450900.05	2213309.19	Метод спутниковых геодезических измерений	0.10	-
760	450896.25	2213309.71	Метод спутниковых геодезических измерений	0.10	-
761	450894.27	2213311.09	Метод спутниковых геодезических измерений	0.10	-
762	450878.64	2213328.17	Метод спутниковых геодезических измерений	0.10	-
763	450860.42	2213337.03	Метод спутниковых геодезических измерений	0.10	-
764	450840.43	2213351.08	Метод спутниковых геодезических измерений	0.10	-
765	450833.75	2213356.76	Метод спутниковых геодезических измерений	0.10	-

2. Сведения о характерных точках границ объекта					
Обозначение характерных точек границ	Координаты, м		Метод определения координат характерной точки	Средняя квадратическая погрешность положения характерной точки (Мп), м	Описание обозначения точки на местности (при наличии)
	X	Y			
1	2	3	4	5	6
766	450856.51	2213376.79	Метод спутниковых геодезических измерений	0.10	-
767	450878.58	2213399.73	Метод спутниковых геодезических измерений	0.10	-
768	450878.87	2213400.11	Метод спутниковых геодезических измерений	0.10	-
769	450879.14	2213401.11	Метод спутниковых геодезических измерений	0.10	-
770	450878.87	2213402.11	Метод спутниковых геодезических измерений	0.10	-
771	450878.14	2213402.85	Метод спутниковых геодезических измерений	0.10	-
772	450877.14	2213403.11	Метод спутниковых геодезических измерений	0.10	-
773	450876.14	2213402.85	Метод спутниковых геодезических измерений	0.10	-
774	450875.70	2213402.50	Метод спутниковых геодезических измерений	0.10	-
775	450854.80	2213380.79	Метод спутниковых геодезических измерений	0.10	-
776	450853.35	2213381.79	Метод спутниковых геодезических измерений	0.10	-
777	450851.76	2213382.80	Метод спутниковых геодезических измерений	0.10	-
778	450850.76	2213383.06	Метод спутниковых геодезических измерений	0.10	-

2. Сведения о характерных точках границ объекта					
Обозначение характерных точек границ	Координаты, м		Метод определения координат характерной точки	Средняя квадратическая погрешность положения характерной точки (Мп), м	Описание обозначения точки на местности (при наличии)
	X	Y			
1	2	3	4	5	6
779	450849.43	2213382.48	Метод спутниковых геодезических измерений	0.10	-
780	450849.78	2213380.46	Метод спутниковых геодезических измерений	0.10	-
781	450849.19	2213379.90	Метод спутниковых геодезических измерений	0.10	-
782	450849.69	2213379.38	Метод спутниковых геодезических измерений	0.10	-
783	450851.11	2213378.49	Метод спутниковых геодезических измерений	0.10	-
784	450851.82	2213377.98	Метод спутниковых геодезических измерений	0.10	-
785	450830.24	2213358.98	Метод спутниковых геодезических измерений	0.10	-
786	450829.73	2213359.15	Метод спутниковых геодезических измерений	0.10	-
787	450829.11	2213359.25	Метод спутниковых геодезических измерений	0.10	-
788	450828.49	2213359.16	Метод спутниковых геодезических измерений	0.10	-
789	450825.91	2213358.32	Метод спутниковых геодезических измерений	0.10	-
790	450820.82	2213356.13	Метод спутниковых геодезических измерений	0.10	-
791	450814.31	2213352.39	Метод спутниковых геодезических измерений	0.10	-

2. Сведения о характерных точках границ объекта					
Обозначение характерных точек границ	Координаты, м		Метод определения координат характерной точки	Средняя квадратическая погрешность положения характерной точки (Мп), м	Описание обозначения точки на местности (при наличии)
	X	Y			
1	2	3	4	5	6
792	450813.36	2213352.64	Метод спутниковых геодезических измерений	0.10	-
793	450812.36	2213352.38	Метод спутниковых геодезических измерений	0.10	-
794	450811.63	2213351.64	Метод спутниковых геодезических измерений	0.10	-
795	450811.36	2213350.64	Метод спутниковых геодезических измерений	0.10	-
796	450811.45	2213350.20	Метод спутниковых геодезических измерений	0.10	-
797	450805.73	2213343.85	Метод спутниковых геодезических измерений	0.10	-
798	450794.62	2213330.00	Метод спутниковых геодезических измерений	0.10	-
799	450792.24	2213322.88	Метод спутниковых геодезических измерений	0.10	-
800	450787.04	2213296.19	Метод спутниковых геодезических измерений	0.10	-
801	450785.50	2213289.24	Метод спутниковых геодезических измерений	0.10	-
802	450762.94	2213243.71	Метод спутниковых геодезических измерений	0.10	-
803	450760.72	2213243.44	Метод спутниковых геодезических измерений	0.10	-
804	450738.74	2213240.85	Метод спутниковых геодезических измерений	0.10	-

2. Сведения о характерных точках границ объекта					
Обозначение характерных точек границ	Координаты, м		Метод определения координат характерной точки	Средняя квадратическая погрешность положения характерной точки (Мп), м	Описание обозначения точки на местности (при наличии)
	X	Y			
1	2	3	4	5	6
805	450732.84	2213239.01	Метод спутниковых геодезических измерений	0.10	-
806	450714.35	2213235.06	Метод спутниковых геодезических измерений	0.10	-
807	450695.93	2213232.38	Метод спутниковых геодезических измерений	0.10	-
808	450684.75	2213229.49	Метод спутниковых геодезических измерений	0.10	-
809	450662.42	2213226.06	Метод спутниковых геодезических измерений	0.10	-
810	450653.33	2213224.69	Метод спутниковых геодезических измерений	0.10	-
811	450615.92	2213219.21	Метод спутниковых геодезических измерений	0.10	-
812	450602.34	2213215.74	Метод спутниковых геодезических измерений	0.10	-
813	450592.10	2213214.23	Метод спутниковых геодезических измерений	0.10	-
814	450572.46	2213210.02	Метод спутниковых геодезических измерений	0.10	-
815	450571.85	2213209.76	Метод спутниковых геодезических измерений	0.10	-
816	450570.24	2213209.23	Метод спутниковых геодезических измерений	0.10	-
817	450568.97	2213208.70	Метод спутниковых геодезических измерений	0.10	-

2. Сведения о характерных точках границ объекта					
Обозначение характерных точек границ	Координаты, м		Метод определения координат характерной точки	Средняя квадратическая погрешность положения характерной точки (Мп), м	Описание обозначения точки на местности (при наличии)
	X	Y			
1	2	3	4	5	6
818	450568.24	2213207.96	Метод спутниковых геодезических измерений	0.10	-
819	450567.97	2213206.97	Метод спутниковых геодезических измерений	0.10	-
820	450568.24	2213205.97	Метод спутниковых геодезических измерений	0.10	-
821	450568.97	2213205.23	Метод спутниковых геодезических измерений	0.10	-
822	450569.97	2213204.97	Метод спутниковых геодезических измерений	0.10	-
823	450570.72	2213205.11	Метод спутниковых геодезических измерений	0.10	-
824	450571.68	2213205.50	Метод спутниковых геодезических измерений	0.10	-
825	450573.99	2213206.26	Метод спутниковых геодезических измерений	0.10	-
826	450590.45	2213209.80	Метод спутниковых геодезических измерений	0.10	-
827	450590.39	2213209.06	Метод спутниковых геодезических измерений	0.10	-
828	450591.61	2213209.31	Метод спутниковых геодезических измерений	0.10	-
829	450594.35	2213208.87	Метод спутниковых геодезических измерений	0.10	-
830	450594.56	2213210.17	Метод спутниковых геодезических измерений	0.10	-

2. Сведения о характерных точках границ объекта					
Обозначение характерных точек границ	Координаты, м		Метод определения координат характерной точки	Средняя квадратическая погрешность положения характерной точки (Мп), м	Описание обозначения точки на местности (при наличии)
	X	Y			
1	2	3	4	5	6
831	450594.59	2213210.55	Метод спутниковых геодезических измерений	0.10	-
832	450603.03	2213211.80	Метод спутниковых геодезических измерений	0.10	-
833	450614.41	2213214.70	Метод спутниковых геодезических измерений	0.10	-
834	450614.77	2213213.66	Метод спутниковых геодезических измерений	0.10	-
835	450616.59	2213213.79	Метод спутниковых геодезических измерений	0.10	-
836	450618.07	2213214.05	Метод спутниковых геодезических измерений	0.10	-
837	450618.34	2213215.04	Метод спутниковых геодезических измерений	0.10	-
838	450618.31	2213215.51	Метод спутниковых геодезических измерений	0.10	-
839	450651.81	2213220.43	Метод спутниковых геодезических измерений	0.10	-
840	450651.90	2213219.39	Метод спутниковых геодезических измерений	0.10	-
841	450655.84	2213219.94	Метод спутниковых геодезических измерений	0.10	-
842	450655.79	2213221.01	Метод спутниковых геодезических измерений	0.10	-
843	450660.63	2213221.75	Метод спутниковых геодезических измерений	0.10	-

2. Сведения о характерных точках границ объекта					
Обозначение характерных точек границ	Координаты, м		Метод определения координат характерной точки	Средняя квадратическая погрешность положения характерной точки (Мп), м	Описание обозначения точки на местности (при наличии)
	X	Y			
1	2	3	4	5	6
844	450660.92	2213220.66	Метод спутниковых геодезических измерений	0.10	-
845	450664.41	2213221.15	Метод спутниковых геодезических измерений	0.10	-
846	450664.60	2213221.77	Метод спутниковых геодезических измерений	0.10	-
847	450664.63	2213222.35	Метод спутниковых геодезических измерений	0.10	-
848	450685.45	2213225.54	Метод спутниковых геодезических измерений	0.10	-
849	450694.66	2213227.93	Метод спутниковых геодезических измерений	0.10	-
850	450694.95	2213226.40	Метод спутниковых геодезических измерений	0.10	-
851	450694.87	2213225.81	Метод спутниковых геодезических измерений	0.10	-
852	450695.09	2213224.69	Метод спутниковых геодезических измерений	0.10	-
853	450697.00	2213224.88	Метод спутниковых геодезических измерений	0.10	-
854	450698.78	2213225.05	Метод спутниковых геодезических измерений	0.10	-
855	450698.97	2213226.17	Метод спутниковых геодезических измерений	0.10	-
856	450698.95	2213226.83	Метод спутниковых геодезических измерений	0.10	-

2. Сведения о характерных точках границ объекта					
Обозначение характерных точек границ	Координаты, м		Метод определения координат характерной точки	Средняя квадратическая погрешность положения характерной точки (Мп), м	Описание обозначения точки на местности (при наличии)
	X	Y			
1	2	3	4	5	6
857	450698.59	2213228.73	Метод спутниковых геодезических измерений	0.10	-
858	450714.99	2213231.11	Метод спутниковых геодезических измерений	0.10	-
859	450715.12	2213231.14	Метод спутниковых геодезических измерений	0.10	-
860	450731.60	2213234.65	Метод спутниковых геодезических измерений	0.10	-
861	450731.99	2213231.04	Метод спутниковых геодезических измерений	0.10	-
862	450731.88	2213230.24	Метод спутниковых геодезических измерений	0.10	-
863	450732.15	2213229.24	Метод спутниковых геодезических измерений	0.10	-
864	450735.79	2213229.74	Метод спутниковых геодезических измерений	0.10	-
865	450735.98	2213230.63	Метод спутниковых геодезических измерений	0.10	-
866	450736.00	2213231.19	Метод спутниковых геодезических измерений	0.10	-
867	450735.51	2213235.66	Метод спутниковых геодезических измерений	0.10	-
868	450739.40	2213236.90	Метод спутниковых геодезических измерений	0.10	-
869	450759.35	2213239.25	Метод спутниковых геодезических измерений	0.10	-

2. Сведения о характерных точках границ объекта					
Обозначение характерных точек границ	Координаты, м		Метод определения координат характерной точки	Средняя квадратическая погрешность положения характерной точки (Мп), м	Описание обозначения точки на местности (при наличии)
	X	Y			
1	2	3	4	5	6
870	450760.06	2213234.48	Метод спутниковых геодезических измерений	0.10	-
871	450760.02	2213233.68	Метод спутниковых геодезических измерений	0.10	-
872	450760.18	2213233.09	Метод спутниковых геодезических измерений	0.10	-
873	450764.02	2213233.60	Метод спутниковых геодезических измерений	0.10	-
874	450764.07	2213234.45	Метод спутниковых геодезических измерений	0.10	-
875	450764.05	2213234.87	Метод спутниковых геодезических измерений	0.10	-
876	450763.32	2213239.72	Метод спутниковых геодезических измерений	0.10	-
877	450788.02	2213242.58	Метод спутниковых геодезических измерений	0.10	-
878	450788.70	2213237.62	Метод спутниковых геодезических измерений	0.10	-
879	450788.76	2213236.56	Метод спутниковых геодезических измерений	0.10	-
880	450789.76	2213236.67	Метод спутниковых геодезических измерений	0.10	-
881	450792.76	2213237.05	Метод спутниковых геодезических измерений	0.10	-
882	450792.68	2213238.10	Метод спутниковых геодезических измерений	0.10	-

2. Сведения о характерных точках границ объекта					
Обозначение характерных точек границ	Координаты, м		Метод определения координат характерной точки	Средняя квадратическая погрешность положения характерной точки (Мп), м	Описание обозначения точки на местности (при наличии)
	X	Y			
1	2	3	4	5	6
883	450792.00	2213243.06	Метод спутниковых геодезических измерений	0.10	-
884	450828.36	2213247.83	Метод спутниковых геодезических измерений	0.10	-
885	450828.65	2213244.11	Метод спутниковых геодезических измерений	0.10	-
886	450828.90	2213242.74	Метод спутниковых геодезических измерений	0.10	-
887	450829.08	2213242.24	Метод спутниковых геодезических измерений	0.10	-
888	450830.92	2213242.53	Метод спутниковых геодезических измерений	0.10	-
889	450831.00	2213242.09	Метод спутниковых геодезических измерений	0.10	-
890	450832.66	2213242.38	Метод спутниковых геодезических измерений	0.10	-
891	450832.86	2213243.11	Метод спутниковых геодезических измерений	0.10	-
892	450832.63	2213244.53	Метод спутниковых геодезических измерений	0.10	-
893	450832.35	2213248.13	Метод спутниковых геодезических измерений	0.10	-
894	450841.86	2213248.31	Метод спутниковых геодезических измерений	0.10	-
895	450854.77	2213243.11	Метод спутниковых геодезических измерений	0.10	-

2. Сведения о характерных точках границ объекта					
Обозначение характерных точек границ	Координаты, м		Метод определения координат характерной точки	Средняя квадратическая погрешность положения характерной точки (Мп), м	Описание обозначения точки на местности (при наличии)
	X	Y			
1	2	3	4	5	6
896	450863.13	2213230.68	Метод спутниковых геодезических измерений	0.10	-
897	450883.03	2213214.93	Метод спутниковых геодезических измерений	0.10	-
898	450903.58	2213198.34	Метод спутниковых геодезических измерений	0.10	-
899	450903.57	2213196.88	Метод спутниковых геодезических измерений	0.10	-
900	450901.29	2213187.38	Метод спутниковых геодезических измерений	0.10	-
901	450900.27	2213185.26	Метод спутниковых геодезических измерений	0.10	-
902	450898.79	2213183.60	Метод спутниковых геодезических измерений	0.10	-
903	450896.40	2213181.69	Метод спутниковых геодезических измерений	0.10	-
904	450889.28	2213179.17	Метод спутниковых геодезических измерений	0.10	-
905	450873.51	2213176.33	Метод спутниковых геодезических измерений	0.10	-
906	450871.25	2213181.21	Метод спутниковых геодезических измерений	0.10	-
907	450867.46	2213180.53	Метод спутниковых геодезических измерений	0.10	-
908	450867.70	2213179.37	Метод спутниковых геодезических измерений	0.10	-

2. Сведения о характерных точках границ объекта					
Обозначение характерных точек границ	Координаты, м		Метод определения координат характерной точки	Средняя квадратическая погрешность положения характерной точки (Мп), м	Описание обозначения точки на местности (при наличии)
	X	Y			
1	2	3	4	5	6
909	450869.30	2213175.92	Метод спутниковых геодезических измерений	0.10	-
910	450853.60	2213174.56	Метод спутниковых геодезических измерений	0.10	-
911	450852.74	2213178.77	Метод спутниковых геодезических измерений	0.10	-
912	450848.81	2213178.13	Метод спутниковых геодезических измерений	0.10	-
913	450849.60	2213174.13	Метод спутниковых геодезических измерений	0.10	-
914	450834.10	2213171.21	Метод спутниковых геодезических измерений	0.10	-
915	450828.86	2213169.74	Метод спутниковых геодезических измерений	0.10	-
916	450826.29	2213169.05	Метод спутниковых геодезических измерений	0.10	-
917	450822.87	2213175.18	Метод спутниковых геодезических измерений	0.10	-
918	450820.42	2213174.95	Метод спутниковых геодезических измерений	0.10	-
919	450818.85	2213174.79	Метод спутниковых геодезических измерений	0.10	-
920	450819.24	2213173.34	Метод спутниковых геодезических измерений	0.10	-
921	450819.90	2213172.52	Метод спутниковых геодезических измерений	0.10	-

2. Сведения о характерных точках границ объекта					
Обозначение характерных точек границ	Координаты, м		Метод определения координат характерной точки	Средняя квадратическая погрешность положения характерной точки (Мп), м	Описание обозначения точки на местности (при наличии)
	X	Y			
1	2	3	4	5	6
922	450822.14	2213168.33	Метод спутниковых геодезических измерений	0.10	-
923	450791.36	2213164.31	Метод спутниковых геодезических измерений	0.10	-
924	450779.90	2213162.63	Метод спутниковых геодезических измерений	0.10	-
925	450778.96	2213169.18	Метод спутниковых геодезических измерений	0.10	-
926	450778.51	2213170.73	Метод спутниковых геодезических измерений	0.10	-
927	450776.72	2213170.55	Метод спутниковых геодезических измерений	0.10	-
928	450774.64	2213170.28	Метод спутниковых геодезических измерений	0.10	-
929	450774.75	2213169.46	Метод спутниковых геодезических измерений	0.10	-
930	450775.02	2213168.49	Метод спутниковых геодезических измерений	0.10	-
931	450775.93	2213162.14	Метод спутниковых геодезических измерений	0.10	-
932	450766.47	2213161.16	Метод спутниковых геодезических измерений	0.10	-
933	450739.52	2213158.73	Метод спутниковых геодезических измерений	0.10	-
934	450739.44	2213165.78	Метод спутниковых геодезических измерений	0.10	-

2. Сведения о характерных точках границ объекта					
Обозначение характерных точек границ	Координаты, м		Метод определения координат характерной точки	Средняя квадратическая погрешность положения характерной точки (Мп), м	Описание обозначения точки на местности (при наличии)
	X	Y			
1	2	3	4	5	6
935	450735.47	2213165.27	Метод спутниковых геодезических измерений	0.10	-
936	450735.53	2213158.14	Метод спутниковых геодезических измерений	0.10	-
937	450719.90	2213155.45	Метод спутниковых геодезических измерений	0.10	-
938	450719.51	2213160.61	Метод спутниковых геодезических измерений	0.10	-
939	450719.21	2213162.92	Метод спутниковых геодезических измерений	0.10	-
940	450715.32	2213162.45	Метод спутниковых геодезических измерений	0.10	-
941	450715.54	2213160.17	Метод спутниковых геодезических измерений	0.10	-
942	450715.93	2213154.92	Метод спутниковых геодезических измерений	0.10	-
943	450699.22	2213153.02	Метод спутниковых геодезических измерений	0.10	-
944	450698.54	2213158.37	Метод спутниковых геодезических измерений	0.10	-
945	450697.82	2213160.13	Метод спутниковых геодезических измерений	0.10	-
946	450694.14	2213159.64	Метод спутниковых геодезических измерений	0.10	-
947	450694.21	2213158.41	Метод спутниковых геодезических измерений	0.10	-

2. Сведения о характерных точках границ объекта					
Обозначение характерных точек границ	Координаты, м		Метод определения координат характерной точки	Средняя квадратическая погрешность положения характерной точки (Мп), м	Описание обозначения точки на местности (при наличии)
	X	Y			
1	2	3	4	5	6
948	450694.61	2213157.55	Метод спутниковых геодезических измерений	0.10	-
949	450695.24	2213152.58	Метод спутниковых геодезических измерений	0.10	-
950	450685.45	2213151.48	Метод спутниковых геодезических измерений	0.10	-
951	450668.35	2213149.24	Метод спутниковых геодезических измерений	0.10	-
952	450667.80	2213153.94	Метод спутниковых геодезических измерений	0.10	-
953	450667.38	2213155.69	Метод спутниковых геодезических измерений	0.10	-
954	450665.23	2213155.35	Метод спутниковых геодезических измерений	0.10	-
955	450663.55	2213154.96	Метод спутниковых геодезических измерений	0.10	-
956	450663.59	2213154.56	Метод спутниковых геодезических измерений	0.10	-
957	450663.83	2213153.39	Метод спутниковых геодезических измерений	0.10	-
958	450664.40	2213148.59	Метод спутниковых геодезических измерений	0.10	-
959	450655.42	2213146.80	Метод спутниковых геодезических измерений	0.10	-
960	450627.97	2213144.73	Метод спутниковых геодезических измерений	0.10	-

2. Сведения о характерных точках границ объекта					
Обозначение характерных точек границ	Координаты, м		Метод определения координат характерной точки	Средняя квадратическая погрешность положения характерной точки (Мп), м	Описание обозначения точки на местности (при наличии)
	X	Y			
1	2	3	4	5	6
961	450627.68	2213148.66	Метод спутниковых геодезических измерений	0.10	-
962	450627.65	2213149.76	Метод спутниковых геодезических измерений	0.10	-
963	450627.37	2213150.74	Метод спутниковых геодезических измерений	0.10	-
964	450625.20	2213150.48	Метод спутниковых геодезических измерений	0.10	-
965	450623.61	2213150.19	Метод спутниковых геодезических измерений	0.10	-
966	450623.69	2213148.41	Метод спутниковых геодезических измерений	0.10	-
967	450624.00	2213144.27	Метод спутниковых геодезических измерений	0.10	-
968	450609.74	2213141.90	Метод спутниковых геодезических измерений	0.10	-
969	450590.92	2213140.09	Метод спутниковых геодезических измерений	0.10	-
970	450590.13	2213144.97	Метод спутниковых геодезических измерений	0.10	-
971	450586.19	2213144.33	Метод спутниковых геодезических измерений	0.10	-
972	450586.96	2213139.55	Метод спутниковых геодезических измерений	0.10	-
973	450579.96	2213138.33	Метод спутниковых геодезических измерений	0.10	-

2. Сведения о характерных точках границ объекта					
Обозначение характерных точек границ	Координаты, м		Метод определения координат характерной точки	Средняя квадратическая погрешность положения характерной точки (Мп), м	Описание обозначения точки на местности (при наличии)
	X	Y			
1	2	3	4	5	6
974	450562.98	2213136.69	Метод спутниковых геодезических измерений	0.10	-
975	450562.77	2213140.77	Метод спутниковых геодезических измерений	0.10	-
976	450562.43	2213142.43	Метод спутниковых геодезических измерений	0.10	-
977	450560.11	2213142.01	Метод спутниковых геодезических измерений	0.10	-
978	450558.58	2213141.76	Метод спутниковых геодезических измерений	0.10	-
979	450558.78	2213140.44	Метод спутниковых геодезических измерений	0.10	-
980	450559.01	2213135.85	Метод спутниковых геодезических измерений	0.10	-
981	450537.04	2213133.41	Метод спутниковых геодезических измерений	0.10	-
982	450522.03	2213131.79	Метод спутниковых геодезических измерений	0.10	-
983	450521.18	2213135.60	Метод спутниковых геодезических измерений	0.10	-
984	450520.90	2213137.25	Метод спутниковых геодезических измерений	0.10	-
985	450519.54	2213137.08	Метод спутниковых геодезических измерений	0.10	-
986	450517.03	2213136.61	Метод спутниковых геодезических измерений	0.10	-

2. Сведения о характерных точках границ объекта					
Обозначение характерных точек границ	Координаты, м		Метод определения координат характерной точки	Средняя квадратическая погрешность положения характерной точки (Мп), м	Описание обозначения точки на местности (при наличии)
	X	Y			
1	2	3	4	5	6
987	450517.26	2213134.83	Метод спутниковых геодезических измерений	0.10	-
988	450518.05	2213131.30	Метод спутниковых геодезических измерений	0.10	-
989	450510.19	2213130.22	Метод спутниковых геодезических измерений	0.10	-
990	450501.19	2213130.07	Метод спутниковых геодезических измерений	0.10	-
991	450490.31	2213130.58	Метод спутниковых геодезических измерений	0.10	-
992	450490.36	2213133.28	Метод спутниковых геодезических измерений	0.10	-
993	450486.34	2213133.05	Метод спутниковых геодезических измерений	0.10	-
994	450486.32	2213130.65	Метод спутниковых геодезических измерений	0.10	-
995	450476.46	2213131.42	Метод спутниковых геодезических измерений	0.10	-
996	450468.73	2213130.73	Метод спутниковых геодезических измерений	0.10	-
997	450449.61	2213133.96	Метод спутниковых геодезических измерений	0.10	-
998	450439.69	2213134.25	Метод спутниковых геодезических измерений	0.10	-
999	450428.05	2213130.85	Метод спутниковых геодезических измерений	0.10	-

2. Сведения о характерных точках границ объекта					
Обозначение характерных точек границ	Координаты, м		Метод определения координат характерной точки	Средняя квадратическая погрешность положения характерной точки (Мп), м	Описание обозначения точки на местности (при наличии)
	X	Y			
1	2	3	4	5	6
1000	450417.38	2213125.66	Метод спутниковых геодезических измерений	0.10	-
1001	450416.84	2213125.40	Метод спутниковых геодезических измерений	0.10	-
1002	450415.99	2213124.60	Метод спутниковых геодезических измерений	0.10	-
1003	450415.72	2213123.60	Метод спутниковых геодезических измерений	0.10	-
1004	450415.96	2213122.69	Метод спутниковых геодезических измерений	0.10	-
1005	450415.37	2213119.91	Метод спутниковых геодезических измерений	0.10	-
1006	450415.28	2213118.33	Метод спутниковых геодезических измерений	0.10	-
1007	450415.65	2213117.16	Метод спутниковых геодезических измерений	0.10	-
1008	450419.31	2213119.27	Метод спутниковых геодезических измерений	0.10	-
1009	450420.01	2213122.49	Метод спутниковых геодезических измерений	0.10	-
1010	450429.33	2213127.06	Метод спутниковых геодезических измерений	0.10	-
1011	450440.21	2213130.22	Метод спутниковых геодезических измерений	0.10	-
1012	450446.73	2213130.04	Метод спутниковых геодезических измерений	0.10	-

2. Сведения о характерных точках границ объекта					
Обозначение характерных точек границ	Координаты, м		Метод определения координат характерной точки	Средняя квадратическая погрешность положения характерной точки (Мп), м	Описание обозначения точки на местности (при наличии)
	X	Y			
1	2	3	4	5	6
1013	450446.87	2213129.35	Метод спутниковых геодезических измерений	0.10	-
1014	450448.48	2213129.63	Метод спутниковых геодезических измерений	0.10	-
1015	450450.60	2213129.31	Метод спутниковых геодезических измерений	0.10	-
1016	450450.77	2213129.73	Метод спутниковых геодезических измерений	0.10	-
1017	450468.65	2213126.73	Метод спутниковых геодезических измерений	0.10	-
1018	450474.23	2213127.20	Метод спутниковых геодезических измерений	0.10	-
1019	450472.90	2213114.00	Метод спутниковых геодезических измерений	0.10	-
1020	450473.74	2213089.39	Метод спутниковых геодезических измерений	0.10	-
1021	450475.64	2213052.66	Метод спутниковых геодезических измерений	0.10	-
1022	450474.76	2213052.59	Метод спутниковых геодезических измерений	0.10	-
1023	450474.80	2213048.06	Метод спутниковых геодезических измерений	0.10	-
1024	450461.38	2213045.48	Метод спутниковых геодезических измерений	0.10	-
1025	450458.93	2213044.90	Метод спутниковых геодезических измерений	0.10	-

2. Сведения о характерных точках границ объекта					
Обозначение характерных точек границ	Координаты, м		Метод определения координат характерной точки	Средняя квадратическая погрешность положения характерной точки (Мп), м	Описание обозначения точки на местности (при наличии)
	X	Y			
1	2	3	4	5	6
1026	450458.24	2213048.60	Метод спутниковых геодезических измерений	0.10	-
1027	450458.27	2213049.50	Метод спутниковых геодезических измерений	0.10	-
1028	450458.48	2213050.14	Метод спутниковых геодезических измерений	0.10	-
1029	450458.58	2213050.77	Метод спутниковых геодезических измерений	0.10	-
1030	450458.42	2213051.34	Метод спутниковых геодезических измерений	0.10	-
1031	450455.69	2213051.14	Метод спутниковых геодезических измерений	0.10	-
1032	450454.57	2213050.99	Метод спутниковых геодезических измерений	0.10	-
1033	450454.28	2213049.93	Метод спутниковых геодезических измерений	0.10	-
1034	450454.23	2213048.53	Метод спутниковых геодезических измерений	0.10	-
1035	450454.26	2213048.09	Метод спутниковых геодезических измерений	0.10	-
1036	450454.87	2213044.83	Метод спутниковых геодезических измерений	0.10	-
1037	450425.16	2213041.21	Метод спутниковых геодезических измерений	0.10	-
1038	450407.61	2213039.85	Метод спутниковых геодезических измерений	0.10	-

2. Сведения о характерных точках границ объекта					
Обозначение характерных точек границ	Координаты, м		Метод определения координат характерной точки	Средняя квадратическая погрешность положения характерной точки (Мп), м	Описание обозначения точки на местности (при наличии)
	X	Y			
1	2	3	4	5	6
1039	450407.38	2213042.75	Метод спутниковых геодезических измерений	0.10	-
1040	450407.53	2213044.52	Метод спутниковых геодезических измерений	0.10	-
1041	450407.36	2213045.16	Метод спутниковых геодезических измерений	0.10	-
1042	450403.59	2213044.84	Метод спутниковых геодезических измерений	0.10	-
1043	450403.38	2213042.94	Метод спутниковых геодезических измерений	0.10	-
1044	450403.63	2213039.40	Метод спутниковых геодезических измерений	0.10	-
1045	450378.39	2213035.51	Метод спутниковых геодезических измерений	0.10	-
1046	450356.71	2213032.71	Метод спутниковых геодезических измерений	0.10	-
1047	450340.83	2213030.74	Метод спутниковых геодезических измерений	0.10	-
1048	450357.25	2213042.48	Метод спутниковых геодезических измерений	0.10	-
1049	450372.10	2213053.41	Метод спутниковых геодезических измерений	0.10	-
1050	450381.49	2213077.35	Метод спутниковых геодезических измерений	0.10	-
1051	450381.85	2213078.64	Метод спутниковых геодезических измерений	0.10	-

2. Сведения о характерных точках границ объекта					
Обозначение характерных точек границ	Координаты, м		Метод определения координат характерной точки	Средняя квадратическая погрешность положения характерной точки (Мп), м	Описание обозначения точки на местности (при наличии)
	X	Y			
1	2	3	4	5	6
1052	450381.58	2213079.64	Метод спутниковых геодезических измерений	0.10	-
1053	450380.85	2213080.37	Метод спутниковых геодезических измерений	0.10	-
1054	450379.85	2213080.64	Метод спутниковых геодезических измерений	0.10	-
1055	450378.85	2213080.37	Метод спутниковых геодезических измерений	0.10	-
1056	450378.12	2213079.64	Метод спутниковых геодезических измерений	0.10	-
1057	450377.85	2213079.01	Метод спутниковых геодезических измерений	0.10	-
1058	450375.69	2213080.10	Метод спутниковых геодезических измерений	0.10	-
1059	450372.89	2213081.52	Метод спутниковых геодезических измерений	0.10	-
1060	450370.22	2213082.87	Метод спутниковых геодезических измерений	0.10	-
1061	450368.13	2213083.91	Метод спутниковых геодезических измерений	0.10	-
1062	450366.25	2213080.41	Метод спутниковых геодезических измерений	0.10	-
1063	450368.56	2213079.23	Метод спутниковых геодезических измерений	0.10	-
1064	450371.23	2213077.87	Метод спутниковых геодезических измерений	0.10	-

2. Сведения о характерных точках границ объекта					
Обозначение характерных точек границ	Координаты, м		Метод определения координат характерной точки	Средняя квадратическая погрешность положения характерной точки (Мп), м	Описание обозначения точки на местности (при наличии)
	X	Y			
1	2	3	4	5	6
1065	450373.96	2213076.50	Метод спутниковых геодезических измерений	0.10	-
1066	450376.37	2213075.27	Метод спутниковых геодезических измерений	0.10	-
1067	450368.70	2213055.93	Метод спутниковых геодезических измерений	0.10	-
1068	450356.36	2213046.79	Метод спутниковых геодезических измерений	0.10	-
1069	450353.22	2213050.03	Метод спутниковых геодезических измерений	0.10	-
1070	450351.67	2213051.43	Метод спутниковых геодезических измерений	0.10	-
1071	450350.59	2213050.50	Метод спутниковых геодезических измерений	0.10	-
1072	450348.49	2213049.09	Метод спутниковых геодезических измерений	0.10	-
1073	450350.49	2213047.10	Метод спутниковых геодезических измерений	0.10	-
1074	450353.10	2213044.42	Метод спутниковых геодезических измерений	0.10	-
1075	450333.22	2213030.22	Метод спутниковых геодезических измерений	0.10	-
1076	450330.20	2213028.10	Метод спутниковых геодезических измерений	0.10	-
1077	450285.14	2212990.13	Метод спутниковых геодезических измерений	0.10	-

2. Сведения о характерных точках границ объекта					
Обозначение характерных точек границ	Координаты, м		Метод определения координат характерной точки	Средняя квадратическая погрешность положения характерной точки (Мп), м	Описание обозначения точки на местности (при наличии)
	X	Y			
1	2	3	4	5	6
1078	450284.58	2212990.66	Метод спутниковых геодезических измерений	0.10	-
1079	450283.50	2212990.92	Метод спутниковых геодезических измерений	0.10	-
1080	450282.18	2212992.63	Метод спутниковых геодезических измерений	0.10	-
1081	450280.76	2212994.48	Метод спутниковых геодезических измерений	0.10	-
1082	450279.05	2212996.70	Метод спутниковых геодезических измерений	0.10	-
1083	450277.64	2212998.55	Метод спутниковых геодезических измерений	0.10	-
1084	450275.81	2212997.60	Метод спутниковых геодезических измерений	0.10	-
1085	450276.31	2212996.79	Метод спутниковых геодезических измерений	0.10	-
1086	450274.85	2212995.60	Метод спутниковых геодезических измерений	0.10	-
1087	450275.88	2212994.26	Метод спутниковых геодезических измерений	0.10	-
1088	450277.59	2212992.04	Метод спутниковых геодезических измерений	0.10	-
1089	450278.80	2212990.46	Метод спутниковых геодезических измерений	0.10	-
1090	450280.80	2212987.86	Метод спутниковых геодезических измерений	0.10	-

2. Сведения о характерных точках границ объекта					
Обозначение характерных точек границ	Координаты, м		Метод определения координат характерной точки	Средняя квадратическая погрешность положения характерной точки (Мп), м	Описание обозначения точки на местности (при наличии)
	X	Y			
1	2	3	4	5	6
1091	450281.47	2212987.06	Метод спутниковых геодезических измерений	0.10	-
1092	450265.33	2212973.59	Метод спутниковых геодезических измерений	0.10	-
1093	450251.34	2212966.95	Метод спутниковых геодезических измерений	0.10	-
1094	450230.78	2212957.11	Метод спутниковых геодезических измерений	0.10	-
1095	450217.86	2212953.01	Метод спутниковых геодезических измерений	0.10	-
1096	450217.35	2212953.52	Метод спутниковых геодезических измерений	0.10	-
1097	450216.35	2212953.79	Метод спутниковых геодезических измерений	0.10	-
1098	450215.35	2212953.52	Метод спутниковых геодезических измерений	0.10	-
1099	450214.62	2212952.79	Метод спутниковых геодезических измерений	0.10	-
1100	450214.40	2212951.96	Метод спутниковых геодезических измерений	0.10	-
1101	450193.32	2212946.01	Метод спутниковых геодезических измерений	0.10	-
1102	450186.03	2212943.00	Метод спутниковых геодезических измерений	0.10	-
1103	450185.05	2212942.68	Метод спутниковых геодезических измерений	0.10	-

2. Сведения о характерных точках границ объекта					
Обозначение характерных точек границ	Координаты, м		Метод определения координат характерной точки	Средняя квадратическая погрешность положения характерной точки (Мп), м	Описание обозначения точки на местности (при наличии)
	X	Y			
1	2	3	4	5	6
1104	450184.66	2212942.51	Метод спутниковых геодезических измерений	0.10	-
1105	450184.22	2212942.07	Метод спутниковых геодезических измерений	0.10	-
1106	450185.95	2212937.92	Метод спутниковых геодезических измерений	0.10	-
1107	450186.73	2212937.73	Метод спутниковых геодезических измерений	0.10	-
1108	450187.73	2212937.99	Метод спутниковых геодезических измерений	0.10	-
1109	450188.46	2212938.72	Метод спутниковых геодезических измерений	0.10	-
1110	450188.72	2212939.49	Метод спутниковых геодезических измерений	0.10	-
1111	450188.75	2212939.80	Метод спутниковых геодезических измерений	0.10	-
1112	450194.52	2212942.20	Метод спутниковых геодезических измерений	0.10	-
1113	450216.94	2212948.52	Метод спутниковых геодезических измерений	0.10	-
1114	450232.38	2212953.44	Метод спутниковых геодезических измерений	0.10	-
1115	450253.06	2212963.34	Метод спутниковых геодезических измерений	0.10	-
1116	450265.68	2212969.32	Метод спутниковых геодезических измерений	0.10	-

2. Сведения о характерных точках границ объекта					
Обозначение характерных точек границ	Координаты, м		Метод определения координат характерной точки	Средняя квадратическая погрешность положения характерной точки (Мп), м	Описание обозначения точки на местности (при наличии)
	X	Y			
1	2	3	4	5	6
1117	450266.44	2212968.01	Метод спутниковых геодезических измерений	0.10	-
1118	450274.41	2212952.21	Метод спутниковых геодезических измерений	0.10	-
1119	450237.20	2212925.70	Метод спутниковых геодезических измерений	0.10	-
1120	450237.03	2212926.17	Метод спутниковых геодезических измерений	0.10	-
1121	450236.48	2212927.30	Метод спутниковых геодезических измерений	0.10	-
1122	450235.87	2212927.91	Метод спутниковых геодезических измерений	0.10	-
1123	450232.77	2212926.18	Метод спутниковых геодезических измерений	0.10	-
1124	450232.95	2212925.43	Метод спутниковых геодезических измерений	0.10	-
1125	450233.36	2212924.58	Метод спутниковых геодезических измерений	0.10	-
1126	450233.71	2212923.45	Метод спутниковых геодезических измерений	0.10	-
1127	450219.63	2212915.96	Метод спутниковых геодезических измерений	0.10	-
1128	450219.30	2212917.15	Метод спутниковых геодезических измерений	0.10	-
1129	450219.18	2212918.00	Метод спутниковых геодезических измерений	0.10	-

2. Сведения о характерных точках границ объекта					
Обозначение характерных точек границ	Координаты, м		Метод определения координат характерной точки	Средняя квадратическая погрешность положения характерной точки (Мп), м	Описание обозначения точки на местности (при наличии)
	X	Y			
1	2	3	4	5	6
1130	450218.80	2212918.86	Метод спутниковых геодезических измерений	0.10	-
1131	450215.28	2212917.13	Метод спутниковых геодезических измерений	0.10	-
1132	450215.41	2212916.20	Метод спутниковых геодезических измерений	0.10	-
1133	450216.03	2212913.98	Метод спутниковых геодезических измерений	0.10	-
1134	450204.83	2212907.57	Метод спутниковых геодезических измерений	0.10	-
1135	450199.00	2212903.20	Метод спутниковых геодезических измерений	0.10	-
1136	450196.80	2212900.69	Метод спутниковых геодезических измерений	0.10	-
1137	450196.60	2212900.39	Метод спутниковых геодезических измерений	0.10	-
1138	450196.33	2212899.39	Метод спутниковых геодезических измерений	0.10	-
1139	450196.51	2212898.56	Метод спутниковых геодезических измерений	0.10	-
1140	450196.74	2212898.06	Метод спутниковых геодезических измерений	0.10	-
1141	450170.20	2212891.84	Метод спутниковых геодезических измерений	0.10	-
1142	450169.40	2212892.70	Метод спутниковых геодезических измерений	0.10	-

2. Сведения о характерных точках границ объекта					
Обозначение характерных точек границ	Координаты, м		Метод определения координат характерной точки	Средняя квадратическая погрешность положения характерной точки (Мп), м	Описание обозначения точки на местности (при наличии)
	X	Y			
1	2	3	4	5	6
1143	450168.40	2212892.97	Метод спутниковых геодезических измерений	0.10	-
1144	450167.40	2212892.70	Метод спутниковых геодезических измерений	0.10	-
1145	450166.67	2212891.97	Метод спутниковых геодезических измерений	0.10	-
1146	450166.40	2212890.97	Метод спутниковых геодезических измерений	0.10	-
1147	450166.62	2212890.07	Метод спутниковых геодезических измерений	0.10	-
1148	450166.26	2212889.67	Метод спутниковых геодезических измерений	0.10	-
1149	450165.99	2212888.67	Метод спутниковых геодезических измерений	0.10	-
1150	450166.26	2212887.67	Метод спутниковых геодезических измерений	0.10	-
1151	450166.99	2212886.94	Метод спутниковых геодезических измерений	0.10	-
1152	450167.99	2212886.67	Метод спутниковых геодезических измерений	0.10	-
1153	450168.99	2212886.94	Метод спутниковых геодезических измерений	0.10	-
1154	450170.01	2212887.69	Метод спутниковых геодезических измерений	0.10	-
1155	450197.94	2212894.24	Метод спутниковых геодезических измерений	0.10	-

2. Сведения о характерных точках границ объекта					
Обозначение характерных точек границ	Координаты, м		Метод определения координат характерной точки	Средняя квадратическая погрешность положения характерной точки (Мп), м	Описание обозначения точки на местности (при наличии)
	X	Y			
1	2	3	4	5	6
1156	450198.72	2212889.40	Метод спутниковых геодезических измерений	0.10	-
1157	450199.77	2212878.96	Метод спутниковых геодезических измерений	0.10	-
1158	450200.03	2212878.16	Метод спутниковых геодезических измерений	0.10	-
1159	450200.76	2212877.42	Метод спутниковых геодезических измерений	0.10	-
1160	450201.76	2212877.16	Метод спутниковых геодезических измерений	0.10	-
1161	450202.95	2212877.24	Метод спутниковых геодезических измерений	0.10	-
1162	450203.66	2212877.37	Метод спутниковых геодезических измерений	0.10	-
1163	450224.45	2212879.49	Метод спутниковых геодезических измерений	0.10	-
1164	450224.45	2212878.24	Метод спутниковых геодезических измерений	0.10	-
1165	450224.84	2212876.95	Метод спутниковых геодезических измерений	0.10	-
1166	450228.14	2212877.01	Метод спутниковых геодезических измерений	0.10	-
1167	450228.46	2212878.22	Метод спутниковых геодезических измерений	0.10	-
1168	450228.46	2212879.64	Метод спутниковых геодезических измерений	0.10	-

2. Сведения о характерных точках границ объекта					
Обозначение характерных точек границ	Координаты, м		Метод определения координат характерной точки	Средняя квадратическая погрешность положения характерной точки (Мп), м	Описание обозначения точки на местности (при наличии)
	X	Y			
1	2	3	4	5	6
1169	450259.50	2212878.59	Метод спутниковых геодезических измерений	0.10	-
1170	450292.69	2212878.49	Метод спутниковых геодезических измерений	0.10	-
1171	450292.66	2212877.71	Метод спутниковых геодезических измерений	0.10	-
1172	450297.58	2212877.15	Метод спутниковых геодезических измерений	0.10	-
1173	450296.89	2212861.66	Метод спутниковых геодезических измерений	0.10	-
1174	450297.01	2212860.88	Метод спутниковых геодезических измерений	0.10	-
1175	450297.61	2212859.35	Метод спутниковых геодезических измерений	0.10	-
1176	450298.34	2212858.62	Метод спутниковых геодезических измерений	0.10	-
1177	450299.25	2212858.38	Метод спутниковых геодезических измерений	0.10	-
1178	450300.08	2212859.84	Метод спутниковых геодезических измерений	0.10	-
1179	450300.35	2212866.52	Метод спутниковых геодезических измерений	0.10	-
1180	450301.12	2212866.56	Метод спутниковых геодезических измерений	0.10	-
1181	450301.56	2212876.56	Метод спутниковых геодезических измерений	0.10	-

2. Сведения о характерных точках границ объекта					
Обозначение характерных точек границ	Координаты, м		Метод определения координат характерной точки	Средняя квадратическая погрешность положения характерной точки (Мп), м	Описание обозначения точки на местности (при наличии)
	X	Y			
1	2	3	4	5	6
1182	450321.45	2212873.03	Метод спутниковых геодезических измерений	0.10	-
1183	450333.56	2212872.85	Метод спутниковых геодезических измерений	0.10	-
1184	450341.44	2212873.22	Метод спутниковых геодезических измерений	0.10	-
1185	450341.54	2212871.33	Метод спутниковых геодезических измерений	0.10	-
1186	450341.56	2212870.57	Метод спутниковых геодезических измерений	0.10	-
1187	450341.45	2212869.59	Метод спутниковых геодезических измерений	0.10	-
1188	450341.70	2212868.33	Метод спутниковых геодезических измерений	0.10	-
1189	450345.34	2212868.49	Метод спутниковых геодезических измерений	0.10	-
1190	450345.56	2212870.53	Метод спутниковых геодезических измерений	0.10	-
1191	450345.54	2212871.44	Метод спутниковых геодезических измерений	0.10	-
1192	450345.44	2212873.27	Метод спутниковых геодезических измерений	0.10	-
1193	450376.57	2212872.72	Метод спутниковых геодезических измерений	0.10	-
1194	450376.66	2212871.10	Метод спутниковых геодезических измерений	0.10	-

2. Сведения о характерных точках границ объекта					
Обозначение характерных точек границ	Координаты, м		Метод определения координат характерной точки	Средняя квадратическая погрешность положения характерной точки (Мп), м	Описание обозначения точки на местности (при наличии)
	X	Y			
1	2	3	4	5	6
1195	450376.83	2212869.74	Метод спутниковых геодезических измерений	0.10	-
1196	450378.82	2212869.80	Метод спутниковых геодезических измерений	0.10	-
1197	450378.93	2212868.36	Метод спутниковых геодезических измерений	0.10	-
1198	450380.37	2212868.45	Метод спутниковых геодезических измерений	0.10	-
1199	450380.81	2212870.02	Метод спутниковых геодезических измерений	0.10	-
1200	450380.65	2212871.40	Метод спутниковых геодезических измерений	0.10	-
1201	450380.58	2212872.74	Метод спутниковых геодезических измерений	0.10	-
1202	450397.99	2212873.13	Метод спутниковых геодезических измерений	0.10	-
1203	450398.14	2212871.98	Метод спутниковых геодезических измерений	0.10	-
1204	450398.39	2212871.27	Метод спутниковых геодезических измерений	0.10	-
1205	450398.57	2212869.51	Метод спутниковых геодезических измерений	0.10	-
1206	450401.25	2212869.66	Метод спутниковых геодезических измерений	0.10	-
1207	450402.58	2212869.72	Метод спутниковых геодезических измерений	0.10	-

2. Сведения о характерных точках границ объекта					
Обозначение характерных точек границ	Координаты, м		Метод определения координат характерной точки	Средняя квадратическая погрешность положения характерной точки (Мп), м	Описание обозначения точки на местности (при наличии)
	X	Y			
1	2	3	4	5	6
1208	450402.34	2212871.95	Метод спутниковых геодезических измерений	0.10	-
1209	450401.98	2212873.29	Метод спутниковых геодезических измерений	0.10	-
1210	450418.87	2212874.31	Метод спутниковых геодезических измерений	0.10	-
1211	450442.13	2212876.53	Метод спутниковых геодезических измерений	0.10	-
1212	450442.33	2212874.45	Метод спутниковых геодезических измерений	0.10	-
1213	450442.57	2212873.14	Метод спутниковых геодезических измерений	0.10	-
1214	450442.57	2212872.19	Метод спутниковых геодезических измерений	0.10	-
1215	450442.76	2212871.49	Метод спутниковых геодезических измерений	0.10	-
1216	450445.20	2212871.60	Метод спутниковых геодезических измерений	0.10	-
1217	450446.52	2212871.74	Метод спутниковых геодезических измерений	0.10	-
1218	450446.53	2212873.70	Метод спутниковых геодезических измерений	0.10	-
1219	450446.30	2212874.92	Метод спутниковых геодезических измерений	0.10	-
1220	450446.12	2212876.79	Метод спутниковых геодезических измерений	0.10	-

2. Сведения о характерных точках границ объекта					
Обозначение характерных точек границ	Координаты, м		Метод определения координат характерной точки	Средняя квадратическая погрешность положения характерной точки (Мп), м	Описание обозначения точки на местности (при наличии)
	X	Y			
1	2	3	4	5	6
1221	450478.46	2212877.95	Метод спутниковых геодезических измерений	0.10	-
1222	450478.64	2212876.65	Метод спутниковых геодезических измерений	0.10	-
1223	450478.68	2212874.20	Метод спутниковых геодезических измерений	0.10	-
1224	450482.61	2212874.40	Метод спутниковых геодезических измерений	0.10	-
1225	450482.65	2212876.62	Метод спутниковых геодезических измерений	0.10	-
1226	450482.47	2212878.12	Метод спутниковых геодезических измерений	0.10	-
1227	450514.32	2212879.57	Метод спутниковых геодезических измерений	0.10	-
1228	450514.35	2212877.55	Метод спутниковых геодезических измерений	0.10	-
1229	450514.61	2212876.59	Метод спутниковых геодезических измерений	0.10	-
1230	450516.33	2212876.70	Метод спутниковых геодезических измерений	0.10	-
1231	450518.12	2212876.74	Метод спутниковых геодезических измерений	0.10	-
1232	450518.35	2212877.58	Метод спутниковых геодезических измерений	0.10	-
1233	450518.31	2212879.77	Метод спутниковых геодезических измерений	0.10	-

2. Сведения о характерных точках границ объекта					
Обозначение характерных точек границ	Координаты, м		Метод определения координат характерной точки	Средняя квадратическая погрешность положения характерной точки (Мп), м	Описание обозначения точки на местности (при наличии)
	X	Y			
1	2	3	4	5	6
1234	450555.38	2212881.86	Метод спутниковых геодезических измерений	0.10	-
1235	450555.43	2212880.72	Метод спутниковых геодезических измерений	0.10	-
1236	450555.42	2212878.79	Метод спутниковых геодезических измерений	0.10	-
1237	450556.95	2212878.92	Метод спутниковых геодезических измерений	0.10	-
1238	450559.37	2212879.15	Метод спутниковых геодезических измерений	0.10	-
1239	450559.44	2212880.61	Метод спутниковых геодезических измерений	0.10	-
1240	450559.39	2212882.08	Метод спутниковых геодезических измерений	0.10	-
1241	450583.50	2212883.35	Метод спутниковых геодезических измерений	0.10	-
1242	450583.63	2212882.55	Метод спутниковых геодезических измерений	0.10	-
1243	450583.60	2212881.60	Метод спутниковых геодезических измерений	0.10	-
1244	450583.70	2212881.18	Метод спутниковых геодезических измерений	0.10	-
1245	450587.58	2212881.38	Метод спутниковых геодезических измерений	0.10	-
1246	450587.63	2212882.68	Метод спутниковых геодезических измерений	0.10	-

2. Сведения о характерных точках границ объекта					
Обозначение характерных точек границ	Координаты, м		Метод определения координат характерной точки	Средняя квадратическая погрешность положения характерной точки (Мп), м	Описание обозначения точки на местности (при наличии)
	X	Y			
1	2	3	4	5	6
1247	450587.51	2212883.57	Метод спутниковых геодезических измерений	0.10	-
1248	450607.64	2212884.67	Метод спутниковых геодезических измерений	0.10	-
1249	450607.93	2212882.77	Метод спутниковых геодезических измерений	0.10	-
1250	450608.07	2212882.35	Метод спутниковых геодезических измерений	0.10	-
1251	450611.79	2212882.51	Метод спутниковых геодезических измерений	0.10	-
1252	450611.92	2212883.22	Метод спутниковых геодезических измерений	0.10	-
1253	450611.65	2212884.89	Метод спутниковых геодезических измерений	0.10	-
1254	450634.01	2212886.01	Метод спутниковых геодезических измерений	0.10	-
1255	450634.16	2212883.86	Метод спутниковых геодезических измерений	0.10	-
1256	450636.66	2212884.02	Метод спутниковых геодезических измерений	0.10	-
1257	450638.01	2212884.13	Метод спутниковых геодезических измерений	0.10	-
1258	450638.01	2212886.21	Метод спутниковых геодезических измерений	0.10	-
1259	450656.72	2212887.12	Метод спутниковых геодезических измерений	0.10	-

2. Сведения о характерных точках границ объекта					
Обозначение характерных точек границ	Координаты, м		Метод определения координат характерной точки	Средняя квадратическая погрешность положения характерной точки (Мп), м	Описание обозначения точки на местности (при наличии)
	X	Y			
1	2	3	4	5	6
1260	450656.85	2212885.57	Метод спутниковых геодезических измерений	0.10	-
1261	450659.39	2212885.76	Метод спутниковых геодезических измерений	0.10	-
1262	450660.83	2212885.95	Метод спутниковых геодезических измерений	0.10	-
1263	450660.73	2212887.29	Метод спутниковых геодезических измерений	0.10	-
1264	450680.17	2212888.00	Метод спутниковых геодезических измерений	0.10	-
1265	450680.30	2212887.52	Метод спутниковых геодезических измерений	0.10	-
1266	450683.99	2212887.43	Метод спутниковых геодезических измерений	0.10	-
1267	450684.16	2212888.07	Метод спутниковых геодезических измерений	0.10	-
1268	450699.62	2212888.11	Метод спутниковых геодезических измерений	0.10	-
1269	450699.80	2212887.55	Метод спутниковых геодезических измерений	0.10	-
1270	450701.51	2212887.59	Метод спутниковых геодезических измерений	0.10	-
1271	450703.39	2212887.55	Метод спутниковых геодезических измерений	0.10	-
1272	450703.60	2212888.45	Метод спутниковых геодезических измерений	0.10	-

2. Сведения о характерных точках границ объекта					
Обозначение характерных точек границ	Координаты, м		Метод определения координат характерной точки	Средняя квадратическая погрешность положения характерной точки (Мп), м	Описание обозначения точки на местности (при наличии)
	X	Y			
1	2	3	4	5	6
1273	450712.42	2212889.98	Метод спутниковых геодезических измерений	0.10	-
1274	450732.50	2212888.89	Метод спутниковых геодезических измерений	0.10	-
1275	450732.62	2212887.29	Метод спутниковых геодезических измерений	0.10	-
1276	450732.88	2212886.43	Метод спутниковых геодезических измерений	0.10	-
1277	450736.36	2212886.50	Метод спутниковых геодезических измерений	0.10	-
1278	450736.60	2212887.57	Метод спутниковых геодезических измерений	0.10	-
1279	450736.50	2212889.06	Метод спутниковых геодезических измерений	0.10	-
1280	450744.29	2212890.06	Метод спутниковых геодезических измерений	0.10	-
1281	450754.89	2212889.43	Метод спутниковых геодезических измерений	0.10	-
1282	450754.94	2212888.54	Метод спутниковых геодезических измерений	0.10	-
1283	450755.21	2212887.34	Метод спутниковых геодезических измерений	0.10	-
1284	450755.43	2212886.78	Метод спутниковых геодезических измерений	0.10	-
1285	450758.89	2212886.78	Метод спутниковых геодезических измерений	0.10	-

2. Сведения о характерных точках границ объекта					
Обозначение характерных точек границ	Координаты, м		Метод определения координат характерной точки	Средняя квадратическая погрешность положения характерной точки (Мп), м	Описание обозначения точки на местности (при наличии)
	X	Y			
1	2	3	4	5	6
1286	450759.16	2212887.78	Метод спутниковых геодезических измерений	0.10	-
1287	450759.11	2212888.21	Метод спутниковых геодезических измерений	0.10	-
1288	450758.89	2212889.35	Метод спутниковых геодезических измерений	0.10	-
1289	450796.52	2212889.95	Метод спутниковых геодезических измерений	0.10	-
1290	450796.93	2212888.62	Метод спутниковых геодезических измерений	0.10	-
1291	450798.89	2212888.91	Метод спутниковых геодезических измерений	0.10	-
1292	450800.57	2212888.82	Метод спутниковых геодезических измерений	0.10	-
1293	450800.73	2212889.40	Метод спутниковых геодезических измерений	0.10	-
1294	450800.62	2212890.08	Метод спутниковых геодезических измерений	0.10	-
1295	450830.75	2212891.38	Метод спутниковых геодезических измерений	0.10	-
1296	450830.87	2212890.59	Метод спутниковых геодезических измерений	0.10	-
1297	450834.20	2212890.52	Метод спутниковых геодезических измерений	0.10	-
1298	450834.77	2212890.56	Метод спутниковых геодезических измерений	0.10	-

2. Сведения о характерных точках границ объекта					
Обозначение характерных точек границ	Координаты, м		Метод определения координат характерной точки	Средняя квадратическая погрешность положения характерной точки (Мп), м	Описание обозначения точки на местности (при наличии)
	X	Y			
1	2	3	4	5	6
1299	450834.85	2212890.88	Метод спутниковых геодезических измерений	0.10	-
1300	450834.64	2212892.48	Метод спутниковых геодезических измерений	0.10	-
1301	450834.93	2212893.48	Метод спутниковых геодезических измерений	0.10	-
1302	450834.96	2212895.73	Метод спутниковых геодезических измерений	0.10	-
1303	450834.59	2212900.82	Метод спутниковых геодезических измерений	0.10	-
1304	450841.93	2212898.93	Метод спутниковых геодезических измерений	0.10	-
1305	450846.85	2212898.81	Метод спутниковых геодезических измерений	0.10	-
1306	450857.61	2212902.30	Метод спутниковых геодезических измерений	0.10	-
1307	450861.35	2212902.44	Метод спутниковых геодезических измерений	0.10	-
1308	450862.27	2212894.83	Метод спутниковых геодезических измерений	0.10	-
1309	450862.73	2212892.07	Метод спутниковых геодезических измерений	0.10	-
1310	450864.07	2212892.14	Метод спутниковых геодезических измерений	0.10	-
1311	450866.57	2212892.20	Метод спутниковых геодезических измерений	0.10	-

2. Сведения о характерных точках границ объекта					
Обозначение характерных точек границ	Координаты, м		Метод определения координат характерной точки	Средняя квадратическая погрешность положения характерной точки (Мп), м	Описание обозначения точки на местности (при наличии)
	X	Y			
1	2	3	4	5	6
1312	450866.23	2212895.38	Метод спутниковых геодезических измерений	0.10	-
1313	450865.37	2212902.50	Метод спутниковых геодезических измерений	0.10	-
1314	450870.16	2212902.49	Метод спутниковых геодезических измерений	0.10	-
1315	450874.69	2212902.00	Метод спутниковых геодезических измерений	0.10	-
1316	450892.92	2212902.34	Метод спутниковых геодезических измерений	0.10	-
1317	450919.02	2212903.10	Метод спутниковых геодезических измерений	0.10	-
1318	450919.31	2212895.43	Метод спутниковых геодезических измерений	0.10	-
1319	450919.49	2212893.73	Метод спутниковых геодезических измерений	0.10	-
1320	450919.58	2212893.47	Метод спутниковых геодезических измерений	0.10	-
1321	450923.41	2212893.70	Метод спутниковых геодезических измерений	0.10	-
1322	450923.48	2212893.95	Метод спутниковых геодезических измерений	0.10	-
1323	450923.30	2212895.79	Метод спутниковых геодезических измерений	0.10	-
1324	450923.00	2212903.48	Метод спутниковых геодезических измерений	0.10	-

2. Сведения о характерных точках границ объекта					
Обозначение характерных точек границ	Координаты, м		Метод определения координат характерной точки	Средняя квадратическая погрешность положения характерной точки (Мп), м	Описание обозначения точки на местности (при наличии)
	X	Y			
1	2	3	4	5	6
1325	450925.18	2212903.85	Метод спутниковых геодезических измерений	0.10	-
1326	450954.35	2212904.78	Метод спутниковых геодезических измерений	0.10	-
1327	450964.35	2212905.70	Метод спутниковых геодезических измерений	0.10	-
1328	450964.17	2212895.43	Метод спутниковых геодезических измерений	0.10	-
1329	450968.15	2212895.46	Метод спутниковых геодезических измерений	0.10	-
1330	450968.35	2212906.03	Метод спутниковых геодезических измерений	0.10	-
1331	450984.23	2212907.14	Метод спутниковых геодезических измерений	0.10	-
1332	450990.26	2212907.05	Метод спутниковых геодезических измерений	0.10	-
1333	450990.80	2212901.87	Метод спутниковых геодезических измерений	0.10	-
1334	450991.30	2212898.76	Метод спутниковых геодезических измерений	0.10	-
1335	450995.08	2212899.10	Метод спутниковых геодезических измерений	0.10	-
1336	450994.78	2212902.32	Метод спутниковых геодезических измерений	0.10	-
1337	450994.27	2212907.15	Метод спутниковых геодезических измерений	0.10	-

2. Сведения о характерных точках границ объекта					
Обозначение характерных точек границ	Координаты, м		Метод определения координат характерной точки	Средняя квадратическая погрешность положения характерной точки (Мп), м	Описание обозначения точки на местности (при наличии)
	X	Y			
1	2	3	4	5	6
1338	451006.49	2212907.86	Метод спутниковых геодезических измерений	0.10	-
1339	451028.91	2212908.51	Метод спутниковых геодезических измерений	0.10	-
1340	451029.43	2212901.38	Метод спутниковых геодезических измерений	0.10	-
1341	451029.69	2212900.52	Метод спутниковых геодезических измерений	0.10	-
1342	451033.20	2212900.70	Метод спутниковых геодезических измерений	0.10	-
1343	451033.41	2212901.66	Метод спутниковых геодезических измерений	0.10	-
1344	451032.90	2212908.86	Метод спутниковых геодезических измерений	0.10	-
1345	451035.28	2212909.23	Метод спутниковых геодезических измерений	0.10	-
1346	451035.64	2212903.63	Метод спутниковых геодезических измерений	0.10	-
1347	451035.64	2212902.26	Метод спутниковых геодезических измерений	0.10	-
1348	451035.84	2212901.54	Метод спутниковых геодезических измерений	0.10	-
1349	451037.76	2212901.64	Метод спутниковых геодезических измерений	0.10	-
1350	451039.50	2212901.76	Метод спутниковых геодезических измерений	0.10	-

2. Сведения о характерных точках границ объекта					
Обозначение характерных точек границ	Координаты, м		Метод определения координат характерной точки	Средняя квадратическая погрешность положения характерной точки (Мп), м	Описание обозначения точки на местности (при наличии)
	X	Y			
1	2	3	4	5	6
1351	451039.64	2212903.82	Метод спутниковых геодезических измерений	0.10	-
1352	451039.25	2212909.88	Метод спутниковых геодезических измерений	0.10	-
1353	451040.32	2212910.07	Метод спутниковых геодезических измерений	0.10	-
1354	451064.41	2212910.85	Метод спутниковых геодезических измерений	0.10	-
1355	451081.11	2212912.10	Метод спутниковых геодезических измерений	0.10	-
1356	451124.76	2212913.70	Метод спутниковых геодезических измерений	0.10	-
1357	451130.47	2212913.74	Метод спутниковых геодезических измерений	0.10	-
1358	451130.65	2212905.70	Метод спутниковых геодезических измерений	0.10	-
1359	451130.85	2212904.98	Метод спутниковых геодезических измерений	0.10	-
1360	451134.51	2212905.25	Метод спутниковых геодезических измерений	0.10	-
1361	451134.65	2212905.80	Метод спутниковых геодезических измерений	0.10	-
1362	451134.47	2212913.71	Метод спутниковых геодезических измерений	0.10	-
1363	451141.09	2212913.58	Метод спутниковых геодезических измерений	0.10	-

2. Сведения о характерных точках границ объекта					
Обозначение характерных точек границ	Координаты, м		Метод определения координат характерной точки	Средняя квадратическая погрешность положения характерной точки (Мп), м	Описание обозначения точки на местности (при наличии)
	X	Y			
1	2	3	4	5	6
1364	451156.86	2212915.06	Метод спутниковых геодезических измерений	0.10	-
1365	451172.51	2212914.78	Метод спутниковых геодезических измерений	0.10	-
1366	451190.12	2212916.35	Метод спутниковых геодезических измерений	0.10	-
1367	451208.05	2212915.81	Метод спутниковых геодезических измерений	0.10	-
1368	451209.73	2212915.77	Метод спутниковых геодезических измерений	0.10	-
1369	451209.78	2212911.92	Метод спутниковых геодезических измерений	0.10	-
1370	451209.93	2212910.38	Метод спутниковых геодезических измерений	0.10	-
1371	451210.11	2212909.85	Метод спутниковых геодезических измерений	0.10	-
1372	451213.75	2212909.93	Метод спутниковых геодезических измерений	0.10	-
1373	451213.93	2212910.59	Метод спутниковых геодезических измерений	0.10	-
1374	451213.79	2212912.06	Метод спутниковых геодезических измерений	0.10	-
1375	451213.74	2212915.87	Метод спутниковых геодезических измерений	0.10	-
1376	451236.72	2212917.31	Метод спутниковых геодезических измерений	0.10	-

2. Сведения о характерных точках границ объекта					
Обозначение характерных точек границ	Координаты, м		Метод определения координат характерной точки	Средняя квадратическая погрешность положения характерной точки (Мп), м	Описание обозначения точки на местности (при наличии)
	X	Y			
1	2	3	4	5	6
1377	451257.51	2212915.74	Метод спутниковых геодезических измерений	0.10	-
1378	451257.28	2212912.35	Метод спутниковых геодезических измерений	0.10	-
1379	451257.20	2212911.25	Метод спутниковых геодезических измерений	0.10	-
1380	451257.47	2212910.25	Метод спутниковых геодезических измерений	0.10	-
1381	451258.21	2212909.51	Метод спутниковых геодезических измерений	0.10	-
1382	451259.21	2212909.25	Метод спутниковых геодезических измерений	0.10	-
1383	451260.21	2212909.51	Метод спутниковых геодезических измерений	0.10	-
1384	451260.94	2212910.25	Метод спутниковых геодезических измерений	0.10	-
1385	451261.20	2212911.10	Метод спутниковых геодезических измерений	0.10	-
1386	451261.28	2212912.08	Метод спутниковых геодезических измерений	0.10	-
1387	451261.51	2212915.63	Метод спутниковых геодезических измерений	0.10	-
1388	451274.68	2212915.86	Метод спутниковых геодезических измерений	0.10	-
1389	451317.40	2212915.07	Метод спутниковых геодезических измерений	0.10	-

2. Сведения о характерных точках границ объекта					
Обозначение характерных точек границ	Координаты, м		Метод определения координат характерной точки	Средняя квадратическая погрешность положения характерной точки (Мп), м	Описание обозначения точки на местности (при наличии)
	X	Y			
1	2	3	4	5	6
1390	451317.63	2212906.47	Метод спутниковых геодезических измерений	0.10	-
1391	451317.82	2212904.51	Метод спутниковых геодезических измерений	0.10	-
1392	451319.82	2212904.38	Метод спутниковых геодезических измерений	0.10	-
1393	451321.86	2212904.39	Метод спутниковых геодезических измерений	0.10	-
1394	451321.63	2212906.65	Метод спутниковых геодезических измерений	0.10	-
1395	451321.40	2212915.10	Метод спутниковых геодезических измерений	0.10	-
1396	451325.97	2212915.23	Метод спутниковых геодезических измерений	0.10	-
1397	451344.16	2212915.54	Метод спутниковых геодезических измерений	0.10	-
1398	451343.96	2212907.06	Метод спутниковых геодезических измерений	0.10	-
1399	451343.96	2212907.01	Метод спутниковых геодезических измерений	0.10	-
1400	451344.07	2212904.66	Метод спутниковых геодезических измерений	0.10	-
1401	451348.09	2212904.65	Метод спутниковых геодезических измерений	0.10	-
1402	451347.96	2212907.04	Метод спутниковых геодезических измерений	0.10	-

2. Сведения о характерных точках границ объекта					
Обозначение характерных точек границ	Координаты, м		Метод определения координат характерной точки	Средняя квадратическая погрешность положения характерной точки (Мп), м	Описание обозначения точки на местности (при наличии)
	X	Y			
1	2	3	4	5	6
1403	451348.16	2212915.52	Метод спутниковых геодезических измерений	0.10	-
1404	451365.71	2212914.99	Метод спутниковых геодезических измерений	0.10	-
1405	451365.88	2212906.83	Метод спутниковых геодезических измерений	0.10	-
1406	451365.73	2212904.60	Метод спутниковых геодезических измерений	0.10	-
1407	451369.72	2212904.73	Метод спутниковых геодезических измерений	0.10	-
1408	451369.88	2212906.82	Метод спутниковых геодезических измерений	0.10	-
1409	451369.71	2212914.93	Метод спутниковых геодезических измерений	0.10	-
1410	451373.85	2212914.94	Метод спутниковых геодезических измерений	0.10	-
1411	451411.77	2212915.02	Метод спутниковых геодезических измерений	0.10	-
1412	451412.40	2212904.57	Метод спутниковых геодезических измерений	0.10	-
1413	451415.41	2212904.50	Метод спутниковых геодезических измерений	0.10	-
1414	451416.38	2212904.49	Метод спутниковых геодезических измерений	0.10	-
1415	451415.77	2212915.06	Метод спутниковых геодезических измерений	0.10	-

2. Сведения о характерных точках границ объекта					
Обозначение характерных точек границ	Координаты, м		Метод определения координат характерной точки	Средняя квадратическая погрешность положения характерной точки (Мп), м	Описание обозначения точки на местности (при наличии)
	X	Y			
1	2	3	4	5	6
1416	451421.16	2212915.14	Метод спутниковых геодезических измерений	0.10	-
1417	451447.13	2212914.24	Метод спутниковых геодезических измерений	0.10	-
1418	451464.75	2212914.28	Метод спутниковых геодезических измерений	0.10	-
1419	451465.47	2212909.22	Метод спутниковых геодезических измерений	0.10	-
1420	451465.93	2212904.64	Метод спутниковых геодезических измерений	0.10	-
1421	451469.77	2212904.77	Метод спутниковых геодезических измерений	0.10	-
1422	451469.90	2212905.40	Метод спутниковых геодезических измерений	0.10	-
1423	451469.43	2212909.74	Метод спутниковых геодезических измерений	0.10	-
1424	451468.78	2212914.38	Метод спутниковых геодезических измерений	0.10	-
1425	451473.13	2212914.55	Метод спутниковых геодезических измерений	0.10	-
1426	451487.81	2212915.81	Метод спутниковых геодезических измерений	0.10	-
1427	451498.82	2212916.87	Метод спутниковых геодезических измерений	0.10	-
1428	451499.46	2212906.47	Метод спутниковых геодезических измерений	0.10	-

2. Сведения о характерных точках границ объекта					
Обозначение характерных точек границ	Координаты, м		Метод определения координат характерной точки	Средняя квадратическая погрешность положения характерной точки (Мп), м	Описание обозначения точки на местности (при наличии)
	X	Y			
1	2	3	4	5	6
1429	451499.56	2212906.13	Метод спутниковых геодезических измерений	0.10	-
1430	451503.37	2212906.33	Метод спутниковых геодезических измерений	0.10	-
1431	451503.46	2212906.72	Метод спутниковых геодезических измерений	0.10	-
1432	451502.81	2212917.14	Метод спутниковых геодезических измерений	0.10	-
1433	451534.11	2212918.50	Метод спутниковых геодезических измерений	0.10	-
1434	451534.31	2212913.27	Метод спутниковых геодезических измерений	0.10	-
1435	451534.15	2212911.03	Метод спутниковых геодезических измерений	0.10	-
1436	451534.43	2212910.00	Метод спутниковых геодезических измерений	0.10	-
1437	451537.98	2212910.31	Метод спутниковых геодезических измерений	0.10	-
1438	451538.14	2212910.88	Метод спутниковых геодезических измерений	0.10	-
1439	451538.32	2212913.23	Метод спутниковых геодезических измерений	0.10	-
1440	451538.11	2212918.81	Метод спутниковых геодезических измерений	0.10	-
1441	451550.33	2212920.42	Метод спутниковых геодезических измерений	0.10	-

2. Сведения о характерных точках границ объекта					
Обозначение характерных точек границ	Координаты, м		Метод определения координат характерной точки	Средняя квадратическая погрешность положения характерной точки (Мп), м	Описание обозначения точки на местности (при наличии)
	X	Y			
1	2	3	4	5	6
1442	451585.80	2212924.82	Метод спутниковых геодезических измерений	0.10	-
1443	451597.61	2212925.57	Метод спутниковых геодезических измерений	0.10	-
1444	451598.81	2212916.22	Метод спутниковых геодезических измерений	0.10	-
1445	451598.94	2212915.80	Метод спутниковых геодезических измерений	0.10	-
1446	451600.72	2212915.97	Метод спутниковых геодезических измерений	0.10	-
1447	451602.85	2212916.15	Метод спутниковых геодезических измерений	0.10	-
1448	451601.58	2212926.11	Метод спутниковых геодезических измерений	0.10	-
1449	451620.97	2212928.11	Метод спутниковых геодезических измерений	0.10	-
1450	451629.09	2212928.65	Метод спутниковых геодезических измерений	0.10	-
1451	451639.26	2212928.59	Метод спутниковых геодезических измерений	0.10	-
1452	451651.42	2212930.25	Метод спутниковых геодезических измерений	0.10	-
1453	451657.49	2212931.74	Метод спутниковых геодезических измерений	0.10	-
1454	451680.98	2212934.44	Метод спутниковых геодезических измерений	0.10	-

2. Сведения о характерных точках границ объекта					
Обозначение характерных точек границ	Координаты, м		Метод определения координат характерной точки	Средняя квадратическая погрешность положения характерной точки (Мп), м	Описание обозначения точки на местности (при наличии)
	X	Y			
1	2	3	4	5	6
1455	451697.28	2212936.00	Метод спутниковых геодезических измерений	0.10	-
1456	451697.61	2212929.01	Метод спутниковых геодезических измерений	0.10	-
1457	451697.57	2212927.51	Метод спутниковых геодезических измерений	0.10	-
1458	451697.87	2212926.35	Метод спутниковых геодезических измерений	0.10	-
1459	451701.38	2212926.73	Метод спутниковых геодезических измерений	0.10	-
1460	451701.57	2212927.46	Метод спутниковых геодезических измерений	0.10	-
1461	451701.61	2212929.04	Метод спутниковых геодезических измерений	0.10	-
1462	451701.27	2212936.36	Метод спутниковых геодезических измерений	0.10	-
1463	451733.67	2212939.16	Метод спутниковых геодезических измерений	0.10	-
1464	451773.56	2212942.34	Метод спутниковых геодезических измерений	0.10	-
1465	451795.64	2212945.33	Метод спутниковых геодезических измерений	0.10	-
1466	451830.58	2212950.55	Метод спутниковых геодезических измерений	0.10	-
1467	451831.28	2212950.80	Метод спутниковых геодезических измерений	0.10	-

2. Сведения о характерных точках границ объекта					
Обозначение характерных точек границ	Координаты, м		Метод определения координат характерной точки	Средняя квадратическая погрешность положения характерной точки (Мп), м	Описание обозначения точки на местности (при наличии)
	X	Y			
1	2	3	4	5	6
1468	451832.01	2212951.54	Метод спутниковых геодезических измерений	0.10	-
1469	451832.28	2212952.53	Метод спутниковых геодезических измерений	0.10	-
1470	451832.13	2212953.80	Метод спутниковых геодезических измерений	0.10	-
1471	451828.29	2212981.78	Метод спутниковых геодезических измерений	0.10	-
1472	451826.85	2212986.24	Метод спутниковых геодезических измерений	0.10	-
1473	451812.96	2213018.16	Метод спутниковых геодезических измерений	0.10	-
1474	451791.29	2213056.10	Метод спутниковых геодезических измерений	0.10	-
1475	451776.99	2213086.53	Метод спутниковых геодезических измерений	0.10	-
1476	451770.72	2213122.11	Метод спутниковых геодезических измерений	0.10	-
1477	451761.68	2213187.68	Метод спутниковых геодезических измерений	0.10	-
1478	451803.04	2213169.40	Метод спутниковых геодезических измерений	0.10	-
1479	451803.20	2213168.26	Метод спутниковых геодезических измерений	0.10	-
1480	451803.81	2213166.83	Метод спутниковых геодезических измерений	0.10	-

2. Сведения о характерных точках границ объекта					
Обозначение характерных точек границ	Координаты, м		Метод определения координат характерной точки	Средняя квадратическая погрешность положения характерной точки (Мп), м	Описание обозначения точки на местности (при наличии)
	X	Y			
1	2	3	4	5	6
1481	451809.52	2213113.32	Метод спутниковых геодезических измерений	0.10	-
1482	451810.94	2213099.22	Метод спутниковых геодезических измерений	0.10	-
1483	451816.57	2213086.06	Метод спутниковых геодезических измерений	0.10	-
1484	451833.02	2213058.02	Метод спутниковых геодезических измерений	0.10	-
1485	451848.29	2213033.01	Метод спутниковых геодезических измерений	0.10	-
1486	451859.33	2213012.59	Метод спутниковых геодезических измерений	0.10	-
1487	451864.13	2213000.10	Метод спутниковых геодезических измерений	0.10	-
1488	451864.37	2212999.64	Метод спутниковых геодезических измерений	0.10	-
1489	451865.00	2212999.08	Метод спутниковых геодезических измерений	0.10	-
1490	451865.56	2212998.87	Метод спутниковых геодезических измерений	0.10	-
1491	451903.47	2212990.32	Метод спутниковых геодезических измерений	0.10	-
1492	451907.81	2212989.64	Метод спутниковых геодезических измерений	0.10	-
1493	451925.85	2212983.83	Метод спутниковых геодезических измерений	0.10	-

2. Сведения о характерных точках границ объекта					
Обозначение характерных точек границ	Координаты, м		Метод определения координат характерной точки	Средняя квадратическая погрешность положения характерной точки (Мп), м	Описание обозначения точки на местности (при наличии)
	X	Y			
1	2	3	4	5	6
1494	451950.53	2212980.47	Метод спутниковых геодезических измерений	0.10	-
1495	451972.71	2212978.11	Метод спутниковых геодезических измерений	0.10	-
1496	452000.46	2212973.16	Метод спутниковых геодезических измерений	0.10	-
1497	452009.36	2212972.53	Метод спутниковых геодезических измерений	0.10	-
1498	452018.53	2212970.38	Метод спутниковых геодезических измерений	0.10	-
1499	452077.59	2212960.60	Метод спутниковых геодезических измерений	0.10	-
1500	452109.60	2212954.75	Метод спутниковых геодезических измерений	0.10	-
1501	452138.09	2212950.39	Метод спутниковых геодезических измерений	0.10	-
1502	452194.09	2212940.41	Метод спутниковых геодезических измерений	0.10	-
1503	452259.19	2212929.38	Метод спутниковых геодезических измерений	0.10	-
1504	452273.83	2212931.09	Метод спутниковых геодезических измерений	0.10	-
1505	452280.17	2212930.62	Метод спутниковых геодезических измерений	0.10	-
1506	452313.70	2212923.53	Метод спутниковых геодезических измерений	0.10	-

2. Сведения о характерных точках границ объекта					
Обозначение характерных точек границ	Координаты, м		Метод определения координат характерной точки	Средняя квадратическая погрешность положения характерной точки (Мп), м	Описание обозначения точки на местности (при наличии)
	X	Y			
1	2	3	4	5	6
1507	452374.45	2212914.45	Метод спутниковых геодезических измерений	0.10	-
1508	452395.46	2212911.58	Метод спутниковых геодезических измерений	0.10	-
1509	452396.73	2212911.83	Метод спутниковых геодезических измерений	0.10	-
1	452397.46	2212912.57	Метод спутниковых геодезических измерений	0.10	-
1510	451828.04	2212954.22	Метод спутниковых геодезических измерений	0.10	-
1511	451824.42	2212980.72	Метод спутниковых геодезических измерений	0.10	-
1512	451823.23	2212984.48	Метод спутниковых геодезических измерений	0.10	-
1513	451822.82	2212986.96	Метод спутниковых геодезических измерений	0.10	-
1514	451822.22	2212986.87	Метод спутниковых геодезических измерений	0.10	-
1515	451819.23	2212993.75	Метод спутниковых геодезических измерений	0.10	-
1516	451818.31	2212998.45	Метод спутниковых геодезических измерений	0.10	-
1517	451817.27	2212998.25	Метод спутниковых геодезических измерений	0.10	-
1518	451809.95	2213015.08	Метод спутниковых геодезических измерений	0.10	-

2. Сведения о характерных точках границ объекта					
Обозначение характерных точек границ	Координаты, м		Метод определения координат характерной точки	Средняя квадратическая погрешность положения характерной точки (Мп), м	Описание обозначения точки на местности (при наличии)
	X	Y			
1	2	3	4	5	6
1519	451791.11	2213013.89	Метод спутниковых геодезических измерений	0.10	-
1520	451788.35	2213013.40	Метод спутниковых геодезических измерений	0.10	-
1521	451788.49	2213012.87	Метод спутниковых геодезических измерений	0.10	-
1522	451787.02	2213012.79	Метод спутниковых геодезических измерений	0.10	-
1523	451784.42	2213012.57	Метод спутниковых геодезических измерений	0.10	-
1524	451784.29	2213012.82	Метод спутниковых геодезических измерений	0.10	-
1525	451769.93	2213011.53	Метод спутниковых геодезических измерений	0.10	-
1526	451768.39	2213011.53	Метод спутниковых геодезических измерений	0.10	-
1527	451767.04	2213011.46	Метод спутниковых геодезических измерений	0.10	-
1528	451761.03	2213010.47	Метод спутниковых геодезических измерений	0.10	-
1529	451745.37	2213009.56	Метод спутниковых геодезических измерений	0.10	-
1530	451745.28	2213009.23	Метод спутниковых геодезических измерений	0.10	-
1531	451743.55	2213009.07	Метод спутниковых геодезических измерений	0.10	-

2. Сведения о характерных точках границ объекта					
Обозначение характерных точек границ	Координаты, м		Метод определения координат характерной точки	Средняя квадратическая погрешность положения характерной точки (Мп), м	Описание обозначения точки на местности (при наличии)
	X	Y			
1	2	3	4	5	6
1532	451741.56	2213008.96	Метод спутниковых геодезических измерений	0.10	-
1533	451741.46	2213009.25	Метод спутниковых геодезических измерений	0.10	-
1534	451728.99	2213007.97	Метод спутниковых геодезических измерений	0.10	-
1535	451725.04	2213007.67	Метод спутниковых геодезических измерений	0.10	-
1536	451710.75	2213006.35	Метод спутниковых геодезических измерений	0.10	-
1537	451698.79	2213005.77	Метод спутниковых геодезических измерений	0.10	-
1538	451693.81	2213004.99	Метод спутниковых геодезических измерений	0.10	-
1539	451693.75	2213004.78	Метод спутниковых геодезических измерений	0.10	-
1540	451689.94	2213004.48	Метод спутниковых геодезических измерений	0.10	-
1541	451689.91	2213004.59	Метод спутниковых геодезических измерений	0.10	-
1542	451671.81	2213003.72	Метод спутниковых геодезических измерений	0.10	-
1543	451671.64	2213003.02	Метод спутниковых геодезических измерений	0.10	-
1544	451668.07	2213002.71	Метод спутниковых геодезических измерений	0.10	-

2. Сведения о характерных точках границ объекта					
Обозначение характерных точек границ	Координаты, м		Метод определения координат характерной точки	Средняя квадратическая погрешность положения характерной точки (Мп), м	Описание обозначения точки на местности (при наличии)
	X	Y			
1	2	3	4	5	6
1545	451667.86	2213003.42	Метод спутниковых геодезических измерений	0.10	-
1546	451643.16	2213000.80	Метод спутниковых геодезических измерений	0.10	-
1547	451637.04	2213000.73	Метод спутниковых геодезических измерений	0.10	-
1548	451636.89	2213000.14	Метод спутниковых геодезических измерений	0.10	-
1549	451633.26	2212999.85	Метод спутниковых геодезических измерений	0.10	-
1550	451633.05	2213000.54	Метод спутниковых геодезических измерений	0.10	-
1551	451615.65	2212998.90	Метод спутниковых геодезических измерений	0.10	-
1552	451615.62	2212998.17	Метод спутниковых геодезических измерений	0.10	-
1553	451611.91	2212997.75	Метод спутниковых геодезических измерений	0.10	-
1554	451611.66	2212998.56	Метод спутниковых геодезических измерений	0.10	-
1555	451602.79	2212997.89	Метод спутниковых геодезических измерений	0.10	-
1556	451594.65	2212996.63	Метод спутниковых геодезических измерений	0.10	-
1557	451577.08	2212995.31	Метод спутниковых геодезических измерений	0.10	-

2. Сведения о характерных точках границ объекта					
Обозначение характерных точек границ	Координаты, м		Метод определения координат характерной точки	Средняя квадратическая погрешность положения характерной точки (Мп), м	Описание обозначения точки на местности (при наличии)
	X	Y			
1	2	3	4	5	6
1558	451576.98	2212994.50	Метод спутниковых геодезических измерений	0.10	-
1559	451573.31	2212994.19	Метод спутниковых геодезических измерений	0.10	-
1560	451572.99	2212995.01	Метод спутниковых геодезических измерений	0.10	-
1561	451543.07	2212993.00	Метод спутниковых геодезических измерений	0.10	-
1562	451542.96	2212992.03	Метод спутниковых геодезических измерений	0.10	-
1563	451541.89	2212991.94	Метод спутниковых геодезических измерений	0.10	-
1564	451539.30	2212991.89	Метод спутниковых геодезических измерений	0.10	-
1565	451539.07	2212992.76	Метод спутниковых геодезических измерений	0.10	-
1566	451513.15	2212991.33	Метод спутниковых геодезических измерений	0.10	-
1567	451510.12	2212990.79	Метод спутниковых геодезических измерений	0.10	-
1568	451510.28	2212990.20	Метод спутниковых геодезических измерений	0.10	-
1569	451510.08	2212989.48	Метод спутниковых геодезических измерений	0.10	-
1570	451506.55	2212989.19	Метод спутниковых геодезических измерений	0.10	-

2. Сведения о характерных точках границ объекта					
Обозначение характерных точек границ	Координаты, м		Метод определения координат характерной точки	Средняя квадратическая погрешность положения характерной точки (Мп), м	Описание обозначения точки на местности (при наличии)
	X	Y			
1	2	3	4	5	6
1571	451505.95	2212990.14	Метод спутниковых геодезических измерений	0.10	-
1572	451493.34	2212989.14	Метод спутниковых геодезических измерений	0.10	-
1573	451493.06	2212988.13	Метод спутниковых геодезических измерений	0.10	-
1574	451490.05	2212987.90	Метод спутниковых геодезических измерений	0.10	-
1575	451489.64	2212988.30	Метод спутниковых геодезических измерений	0.10	-
1576	451489.46	2212988.86	Метод спутниковых геодезических измерений	0.10	-
1577	451472.23	2212987.68	Метод спутниковых геодезических измерений	0.10	-
1578	451463.32	2212986.55	Метод спутниковых геодезических измерений	0.10	-
1579	451463.18	2212985.98	Метод спутниковых геодезических измерений	0.10	-
1580	451459.52	2212985.80	Метод спутниковых геодезических измерений	0.10	-
1581	451459.36	2212986.22	Метод спутниковых геодезических измерений	0.10	-
1582	451433.87	2212985.36	Метод спутниковых геодезических измерений	0.10	-
1583	451434.12	2212983.87	Метод спутниковых геодезических измерений	0.10	-

2. Сведения о характерных точках границ объекта					
Обозначение характерных точек границ	Координаты, м		Метод определения координат характерной точки	Средняя квадратическая погрешность положения характерной точки (Мп), м	Описание обозначения точки на местности (при наличии)
	X	Y			
1	2	3	4	5	6
1584	451432.28	2212983.68	Метод спутниковых геодезических измерений	0.10	-
1585	451430.15	2212983.53	Метод спутниковых геодезических измерений	0.10	-
1586	451429.89	2212984.95	Метод спутниковых геодезических измерений	0.10	-
1587	451418.26	2212982.87	Метод спутниковых геодезических измерений	0.10	-
1588	451400.60	2212981.59	Метод спутниковых геодезических измерений	0.10	-
1589	451371.94	2212979.34	Метод спутниковых геодезических измерений	0.10	-
1590	451371.71	2212978.32	Метод спутниковых геодезических измерений	0.10	-
1591	451370.16	2212978.12	Метод спутниковых геодезических измерений	0.10	-
1592	451368.70	2212978.04	Метод спутниковых геодезических измерений	0.10	-
1593	451368.25	2212978.49	Метод спутниковых геодезических измерений	0.10	-
1594	451368.02	2212979.05	Метод спутниковых геодезических измерений	0.10	-
1595	451343.00	2212977.06	Метод спутниковых геодезических измерений	0.10	-
1596	451338.19	2212976.29	Метод спутниковых геодезических измерений	0.10	-

2. Сведения о характерных точках границ объекта					
Обозначение характерных точек границ	Координаты, м		Метод определения координат характерной точки	Средняя квадратическая погрешность положения характерной точки (Мп), м	Описание обозначения точки на местности (при наличии)
	X	Y			
1	2	3	4	5	6
1597	451331.80	2212975.62	Метод спутниковых геодезических измерений	0.10	-
1598	451323.21	2212974.70	Метод спутниковых геодезических измерений	0.10	-
1599	451313.57	2212974.04	Метод спутниковых геодезических измерений	0.10	-
1600	451313.71	2212973.42	Метод спутниковых геодезических измерений	0.10	-
1601	451309.79	2212973.08	Метод спутниковых геодезических измерений	0.10	-
1602	451309.10	2212973.73	Метод спутниковых геодезических измерений	0.10	-
1603	451275.75	2212971.29	Метод спутниковых геодезических измерений	0.10	-
1604	451273.77	2212971.22	Метод спутниковых геодезических измерений	0.10	-
1605	451273.79	2212970.99	Метод спутниковых геодезических измерений	0.10	-
1606	451271.73	2212970.81	Метод спутниковых геодезических измерений	0.10	-
1607	451271.58	2212971.02	Метод спутниковых геодезических измерений	0.10	-
1608	451219.98	2212968.87	Метод спутниковых геодезических измерений	0.10	-
1609	451220.06	2212968.13	Метод спутниковых геодезических измерений	0.10	-

2. Сведения о характерных точках границ объекта					
Обозначение характерных точек границ	Координаты, м		Метод определения координат характерной точки	Средняя квадратическая погрешность положения характерной точки (Мп), м	Описание обозначения точки на местности (при наличии)
	X	Y			
1	2	3	4	5	6
1610	451219.96	2212966.76	Метод спутниковых геодезических измерений	0.10	-
1611	451216.25	2212966.41	Метод спутниковых геодезических измерений	0.10	-
1612	451216.06	2212967.12	Метод спутниковых геодезических измерений	0.10	-
1613	451216.06	2212967.99	Метод спутниковых геодезических измерений	0.10	-
1614	451215.97	2212968.66	Метод спутниковых геодезических измерений	0.10	-
1615	451163.88	2212965.39	Метод спутниковых геодезических измерений	0.10	-
1616	451163.80	2212964.99	Метод спутниковых геодезических измерений	0.10	-
1617	451159.96	2212964.91	Метод спутниковых геодезических измерений	0.10	-
1618	451159.89	2212965.15	Метод спутниковых геодезических измерений	0.10	-
1619	451148.70	2212964.48	Метод спутниковых геодезических измерений	0.10	-
1620	451148.60	2212963.95	Метод спутниковых геодезических измерений	0.10	-
1621	451144.85	2212963.71	Метод спутниковых геодезических измерений	0.10	-
1622	451144.69	2212964.31	Метод спутниковых геодезических измерений	0.10	-

2. Сведения о характерных точках границ объекта					
Обозначение характерных точек границ	Координаты, м		Метод определения координат характерной точки	Средняя квадратическая погрешность положения характерной точки (Мп), м	Описание обозначения точки на местности (при наличии)
	X	Y			
1	2	3	4	5	6
1623	451117.12	2212963.71	Метод спутниковых геодезических измерений	0.10	-
1624	451114.53	2212963.44	Метод спутниковых геодезических измерений	0.10	-
1625	451114.48	2212963.73	Метод спутниковых геодезических измерений	0.10	-
1626	451098.87	2212962.18	Метод спутниковых геодезических измерений	0.10	-
1627	451094.86	2212961.99	Метод спутниковых геодезических измерений	0.10	-
1628	451093.86	2212962.25	Метод спутниковых геодезических измерений	0.10	-
1629	451093.13	2212962.99	Метод спутниковых геодезических измерений	0.10	-
1630	451092.86	2212963.98	Метод спутниковых геодезических измерений	0.10	-
1631	451093.13	2212964.98	Метод спутниковых геодезических измерений	0.10	-
1632	451093.86	2212965.72	Метод спутниковых геодезических измерений	0.10	-
1633	451094.76	2212965.98	Метод спутниковых геодезических измерений	0.10	-
1634	451105.30	2212966.50	Метод спутниковых геодезических измерений	0.10	-
1635	451116.94	2212967.70	Метод спутниковых геодезических измерений	0.10	-

2. Сведения о характерных точках границ объекта					
Обозначение характерных точек границ	Координаты, м		Метод определения координат характерной точки	Средняя квадратическая погрешность положения характерной точки (Мп), м	Описание обозначения точки на местности (при наличии)
	X	Y			
1	2	3	4	5	6
1636	451146.54	2212968.36	Метод спутниковых геодезических измерений	0.10	-
1637	451161.77	2212969.26	Метод спутниковых геодезических измерений	0.10	-
1638	451217.56	2212972.77	Метод спутниковых геодезических измерений	0.10	-
1639	451272.56	2212975.06	Метод спутниковых геодезических измерений	0.10	-
1640	451309.67	2212977.78	Метод спутниковых геодезических измерений	0.10	-
1641	451331.36	2212979.24	Метод спутниковых геодезических измерений	0.10	-
1642	451342.60	2212981.04	Метод спутниковых геодезических измерений	0.10	-
1643	451369.23	2212983.15	Метод спутниковых геодезических измерений	0.10	-
1644	451408.78	2212986.17	Метод спутниковых геодезических измерений	0.10	-
1645	451408.63	2212988.32	Метод спутниковых геодезических измерений	0.10	-
1646	451412.64	2212988.75	Метод спутниковых геодезических измерений	0.10	-
1647	451412.61	2212987.62	Метод спутниковых геодезических измерений	0.10	-
1648	451412.78	2212986.47	Метод спутниковых геодезических измерений	0.10	-

2. Сведения о характерных точках границ объекта					
Обозначение характерных точек границ	Координаты, м		Метод определения координат характерной точки	Средняя квадратическая погрешность положения характерной точки (Мп), м	Описание обозначения точки на местности (при наличии)
	X	Y			
1	2	3	4	5	6
1649	451417.66	2212986.83	Метод спутниковых геодезических измерений	0.10	-
1650	451431.19	2212989.25	Метод спутниковых геодезических измерений	0.10	-
1651	451460.90	2212990.28	Метод спутниковых геодезических измерений	0.10	-
1652	451471.90	2212991.67	Метод спутниковых геодезических измерений	0.10	-
1653	451491.07	2212992.98	Метод спутниковых геодезических измерений	0.10	-
1654	451506.56	2212994.21	Метод спутниковых геодезических измерений	0.10	-
1655	451510.68	2212994.95	Метод спутниковых геодезических измерений	0.10	-
1656	451510.49	2212996.55	Метод спутниковых геодезических измерений	0.10	-
1657	451514.47	2212996.82	Метод спутниковых геодезических измерений	0.10	-
1658	451514.66	2212995.41	Метод спутниковых геодезических измерений	0.10	-
1659	451540.43	2212996.84	Метод спутниковых геодезических измерений	0.10	-
1660	451574.66	2212999.13	Метод спутниковых геодезических измерений	0.10	-
1661	451594.12	2213000.60	Метод спутниковых геодезических измерений	0.10	-

2. Сведения о характерных точках границ объекта					
Обозначение характерных точек границ	Координаты, м		Метод определения координат характерной точки	Средняя квадратическая погрешность положения характерной точки (Мп), м	Описание обозначения точки на местности (при наличии)
	X	Y			
1	2	3	4	5	6
1662	451602.26	2213001.86	Метод спутниковых геодезических измерений	0.10	-
1663	451613.32	2213002.71	Метод спутниковых геодезических измерений	0.10	-
1664	451634.73	2213004.71	Метод спутниковых геодезических измерений	0.10	-
1665	451643.02	2213004.79	Метод спутниковых геодезических измерений	0.10	-
1666	451669.59	2213007.61	Метод спутниковых геодезических измерений	0.10	-
1667	451691.44	2213008.67	Метод спутниковых геодезических измерений	0.10	-
1668	451698.50	2213009.77	Метод спутниковых геодезических измерений	0.10	-
1669	451714.34	2213010.48	Метод спутниковых геодезических измерений	0.10	-
1670	451742.93	2213013.42	Метод спутниковых геодезических измерений	0.10	-
1671	451760.49	2213014.43	Метод спутниковых геодезических измерений	0.10	-
1672	451766.60	2213015.43	Метод спутниковых геодезических измерений	0.10	-
1673	451767.20	2213015.45	Метод спутниковых геодезических измерений	0.10	-
1674	451767.02	2213016.47	Метод спутниковых геодезических измерений	0.10	-

2. Сведения о характерных точках границ объекта					
Обозначение характерных точек границ	Координаты, м		Метод определения координат характерной точки	Средняя квадратическая погрешность положения характерной точки (Мп), м	Описание обозначения точки на местности (при наличии)
	X	Y			
1	2	3	4	5	6
1675	451769.36	2213016.75	Метод спутниковых геодезических измерений	0.10	-
1676	451770.98	2213016.80	Метод спутниковых геодезических измерений	0.10	-
1677	451771.34	2213015.67	Метод спутниковых геодезических измерений	0.10	-
1678	451785.19	2213016.92	Метод спутниковых геодезических измерений	0.10	-
1679	451790.74	2213017.88	Метод спутниковых геодезических измерений	0.10	-
1680	451807.89	2213018.96	Метод спутниковых геодезических измерений	0.10	-
1681	451788.64	2213052.68	Метод спутниковых геодезических измерений	0.10	-
1682	451779.67	2213052.20	Метод спутниковых геодезических измерений	0.10	-
1683	451755.00	2213049.45	Метод спутниковых геодезических измерений	0.10	-
1684	451737.66	2213047.98	Метод спутниковых геодезических измерений	0.10	-
1685	451732.22	2213048.51	Метод спутниковых геодезических измерений	0.10	-
1686	451731.14	2213048.41	Метод спутниковых геодезических измерений	0.10	-
1687	451731.20	2213048.03	Метод спутниковых геодезических измерений	0.10	-

2. Сведения о характерных точках границ объекта					
Обозначение характерных точек границ	Координаты, м		Метод определения координат характерной точки	Средняя квадратическая погрешность положения характерной точки (Мп), м	Описание обозначения точки на местности (при наличии)
	X	Y			
1	2	3	4	5	6
1688	451727.24	2213047.65	Метод спутниковых геодезических измерений	0.10	-
1689	451727.08	2213048.07	Метод спутниковых геодезических измерений	0.10	-
1690	451711.36	2213046.77	Метод спутниковых геодезических измерений	0.10	-
1691	451711.53	2213045.79	Метод спутниковых геодезических измерений	0.10	-
1692	451707.64	2213045.35	Метод спутниковых геодезических измерений	0.10	-
1693	451707.30	2213046.55	Метод спутниковых геодезических измерений	0.10	-
1694	451705.36	2213046.53	Метод спутниковых геодезических измерений	0.10	-
1695	451698.72	2213046.55	Метод спутниковых геодезических измерений	0.10	-
1696	451697.61	2213046.36	Метод спутниковых геодезических измерений	0.10	-
1697	451697.70	2213045.55	Метод спутниковых геодезических измерений	0.10	-
1698	451697.71	2213044.50	Метод спутниковых геодезических измерений	0.10	-
1699	451693.76	2213044.06	Метод спутниковых геодезических измерений	0.10	-
1700	451693.66	2213045.73	Метод спутниковых геодезических измерений	0.10	-

2. Сведения о характерных точках границ объекта					
Обозначение характерных точек границ	Координаты, м		Метод определения координат характерной точки	Средняя квадратическая погрешность положения характерной точки (Мп), м	Описание обозначения точки на местности (при наличии)
	X	Y			
1	2	3	4	5	6
1701	451670.73	2213042.15	Метод спутниковых геодезических измерений	0.10	-
1702	451662.43	2213041.47	Метод спутниковых геодезических измерений	0.10	-
1703	451662.41	2213040.77	Метод спутниковых геодезических измерений	0.10	-
1704	451660.32	2213040.54	Метод спутниковых геодезических измерений	0.10	-
1705	451658.63	2213040.39	Метод спутниковых геодезических измерений	0.10	-
1706	451658.45	2213041.07	Метод спутниковых геодезических измерений	0.10	-
1707	451644.72	2213039.44	Метод спутниковых геодезических измерений	0.10	-
1708	451627.30	2213038.44	Метод спутниковых геодезических измерений	0.10	-
1709	451627.40	2213038.02	Метод спутниковых геодезических измерений	0.10	-
1710	451623.32	2213037.82	Метод спутниковых геодезических измерений	0.10	-
1711	451623.03	2213038.47	Метод спутниковых геодезических измерений	0.10	-
1712	451619.95	2213038.74	Метод спутниковых геодезических измерений	0.10	-
1713	451610.97	2213037.72	Метод спутниковых геодезических измерений	0.10	-

2. Сведения о характерных точках границ объекта					
Обозначение характерных точек границ	Координаты, м		Метод определения координат характерной точки	Средняя квадратическая погрешность положения характерной точки (Мп), м	Описание обозначения точки на местности (при наличии)
	X	Y			
1	2	3	4	5	6
1714	451611.20	2213036.38	Метод спутниковых геодезических измерений	0.10	-
1715	451607.24	2213035.99	Метод спутниковых геодезических измерений	0.10	-
1716	451606.96	2213037.47	Метод спутниковых геодезических измерений	0.10	-
1717	451590.76	2213037.33	Метод спутниковых геодезических измерений	0.10	-
1718	451590.68	2213036.93	Метод спутниковых геодезических измерений	0.10	-
1719	451586.94	2213036.49	Метод спутниковых геодезических измерений	0.10	-
1720	451586.76	2213037.15	Метод спутниковых геодезических измерений	0.10	-
1721	451553.78	2213034.01	Метод спутниковых геодезических измерений	0.10	-
1722	451553.62	2213033.14	Метод спутниковых геодезических измерений	0.10	-
1723	451550.03	2213032.83	Метод спутниковых геодезических измерений	0.10	-
1724	451549.80	2213033.59	Метод спутниковых геодезических измерений	0.10	-
1725	451538.33	2213032.44	Метод спутниковых геодезических измерений	0.10	-
1726	451525.04	2213031.01	Метод спутниковых геодезических измерений	0.10	-

2. Сведения о характерных точках границ объекта					
Обозначение характерных точек границ	Координаты, м		Метод определения координат характерной точки	Средняя квадратическая погрешность положения характерной точки (Мп), м	Описание обозначения точки на местности (при наличии)
	X	Y			
1	2	3	4	5	6
1727	451525.00	2213030.82	Метод спутниковых геодезических измерений	0.10	-
1728	451521.11	2213030.53	Метод спутниковых геодезических измерений	0.10	-
1729	451521.06	2213030.69	Метод спутниковых геодезических измерений	0.10	-
1730	451501.88	2213029.03	Метод спутниковых геодезических измерений	0.10	-
1731	451501.82	2213028.73	Метод спутниковых геодезических измерений	0.10	-
1732	451497.99	2213028.36	Метод спутниковых геодезических измерений	0.10	-
1733	451497.88	2213028.67	Метод спутниковых геодезических измерений	0.10	-
1734	451478.74	2213026.89	Метод спутниковых геодезических измерений	0.10	-
1735	451462.80	2213024.90	Метод спутниковых геодезических измерений	0.10	-
1736	451462.71	2213024.55	Метод спутниковых геодезических измерений	0.10	-
1737	451457.46	2213023.93	Метод спутниковых геодезических измерений	0.10	-
1738	451455.92	2213023.81	Метод спутниковых геодезических измерений	0.10	-
1739	451455.77	2213024.30	Метод спутниковых геодезических измерений	0.10	-

2. Сведения о характерных точках границ объекта					
Обозначение характерных точек границ	Координаты, м		Метод определения координат характерной точки	Средняя квадратическая погрешность положения характерной точки (Мп), м	Описание обозначения точки на местности (при наличии)
	X	Y			
1	2	3	4	5	6
1740	451446.56	2213023.68	Метод спутниковых геодезических измерений	0.10	-
1741	451445.72	2213023.01	Метод спутниковых геодезических измерений	0.10	-
1742	451441.84	2213022.71	Метод спутниковых геодезических измерений	0.10	-
1743	451441.18	2213023.37	Метод спутниковых геодезических измерений	0.10	-
1744	451416.12	2213021.94	Метод спутниковых геодезических измерений	0.10	-
1745	451416.01	2213021.12	Метод спутниковых геодезических измерений	0.10	-
1746	451412.23	2213020.86	Метод спутниковых геодезических измерений	0.10	-
1747	451412.01	2213022.11	Метод спутниковых геодезических измерений	0.10	-
1748	451396.03	2213020.77	Метод спутниковых геодезических измерений	0.10	-
1749	451396.04	2213020.61	Метод спутниковых геодезических измерений	0.10	-
1750	451368.42	2213018.83	Метод спутниковых геодезических измерений	0.10	-
1751	451364.00	2213018.67	Метод спутниковых геодезических измерений	0.10	-
1752	451364.08	2213017.60	Метод спутниковых геодезических измерений	0.10	-

2. Сведения о характерных точках границ объекта					
Обозначение характерных точек границ	Координаты, м		Метод определения координат характерной точки	Средняя квадратическая погрешность положения характерной точки (Мп), м	Описание обозначения точки на местности (при наличии)
	X	Y			
1	2	3	4	5	6
1753	451360.18	2213017.37	Метод спутниковых геодезических измерений	0.10	-
1754	451360.01	2213018.35	Метод спутниковых геодезических измерений	0.10	-
1755	451339.47	2213015.93	Метод спутниковых геодезических измерений	0.10	-
1756	451322.01	2213014.79	Метод спутниковых геодезических измерений	0.10	-
1757	451317.48	2213014.71	Метод спутниковых геодезических измерений	0.10	-
1758	451317.58	2213013.80	Метод спутниковых геодезических измерений	0.10	-
1759	451315.28	2213013.54	Метод спутниковых геодезических измерений	0.10	-
1760	451313.62	2213013.40	Метод спутниковых геодезических измерений	0.10	-
1761	451313.47	2213014.50	Метод спутниковых геодезических измерений	0.10	-
1762	451298.97	2213013.20	Метод спутниковых геодезических измерений	0.10	-
1763	451298.95	2213012.14	Метод спутниковых геодезических измерений	0.10	-
1764	451295.09	2213011.83	Метод спутниковых геодезических измерений	0.10	-
1765	451294.97	2213012.89	Метод спутниковых геодезических измерений	0.10	-

2. Сведения о характерных точках границ объекта					
Обозначение характерных точек границ	Координаты, м		Метод определения координат характерной точки	Средняя квадратическая погрешность положения характерной точки (Мп), м	Описание обозначения точки на местности (при наличии)
	X	Y			
1	2	3	4	5	6
1766	451289.46	2213012.56	Метод спутниковых геодезических измерений	0.10	-
1767	451282.08	2213012.01	Метод спутниковых геодезических измерений	0.10	-
1768	451255.10	2213010.28	Метод спутниковых геодезических измерений	0.10	-
1769	451255.11	2213009.65	Метод спутниковых геодезических измерений	0.10	-
1770	451254.99	2213009.20	Метод спутниковых геодезических измерений	0.10	-
1771	451253.52	2213009.12	Метод спутниковых геодезических измерений	0.10	-
1772	451251.29	2213008.98	Метод спутниковых геодезических измерений	0.10	-
1773	451251.24	2213009.15	Метод спутниковых геодезических измерений	0.10	-
1774	451249.22	2213008.86	Метод спутниковых геодезических измерений	0.10	-
1775	451248.22	2213009.12	Метод спутниковых геодезических измерений	0.10	-
1776	451247.48	2213009.88	Метод спутниковых геодезических измерений	0.10	-
1777	451237.69	2213009.33	Метод спутниковых геодезических измерений	0.10	-
1778	451236.92	2213008.46	Метод спутниковых геодезических измерений	0.10	-

2. Сведения о характерных точках границ объекта					
Обозначение характерных точек границ	Координаты, м		Метод определения координат характерной точки	Средняя квадратическая погрешность положения характерной точки (Мп), м	Описание обозначения точки на местности (при наличии)
	X	Y			
1	2	3	4	5	6
1779	451235.98	2213008.20	Метод спутниковых геодезических измерений	0.10	-
1780	451233.98	2213008.14	Метод спутниковых геодезических измерений	0.10	-
1781	451232.98	2213008.41	Метод спутниковых геодезических измерений	0.10	-
1782	451232.47	2213008.92	Метод спутниковых геодезических измерений	0.10	-
1783	451225.77	2213008.02	Метод спутниковых геодезических измерений	0.10	-
1784	451225.90	2213006.90	Метод спутниковых геодезических измерений	0.10	-
1785	451222.06	2213006.59	Метод спутниковых геодезических измерений	0.10	-
1786	451221.73	2213007.51	Метод спутниковых геодезических измерений	0.10	-
1787	451218.27	2213007.09	Метод спутниковых геодезических измерений	0.10	-
1788	451217.50	2213006.21	Метод спутниковых геодезических измерений	0.10	-
1789	451213.12	2213005.86	Метод спутниковых геодезических измерений	0.10	-
1790	451212.40	2213006.62	Метод спутниковых геодезических измерений	0.10	-
1791	451199.54	2213005.78	Метод спутниковых геодезических измерений	0.10	-

2. Сведения о характерных точках границ объекта					
Обозначение характерных точек границ	Координаты, м		Метод определения координат характерной точки	Средняя квадратическая погрешность положения характерной точки (Мп), м	Описание обозначения точки на местности (при наличии)
	X	Y			
1	2	3	4	5	6
1792	451199.61	2213005.08	Метод спутниковых геодезических измерений	0.10	-
1793	451198.96	2213005.01	Метод спутниковых геодезических измерений	0.10	-
1794	451193.77	2213004.39	Метод спутниковых геодезических измерений	0.10	-
1795	451192.30	2213004.64	Метод спутниковых геодезических измерений	0.10	-
1796	451191.76	2213005.19	Метод спутниковых геодезических измерений	0.10	-
1797	451180.05	2213004.24	Метод спутниковых геодезических измерений	0.10	-
1798	451179.44	2213003.63	Метод спутниковых геодезических измерений	0.10	-
1799	451178.49	2213003.37	Метод спутниковых геодезических измерений	0.10	-
1800	451176.04	2213003.30	Метод спутниковых геодезических измерений	0.10	-
1801	451174.87	2213003.74	Метод спутниковых геодезических измерений	0.10	-
1802	451159.59	2213001.52	Метод спутниковых геодезических измерений	0.10	-
1803	451159.68	2213000.59	Метод спутниковых геодезических измерений	0.10	-
1804	451157.21	2213000.41	Метод спутниковых геодезических измерений	0.10	-

2. Сведения о характерных точках границ объекта					
Обозначение характерных точек границ	Координаты, м		Метод определения координат характерной точки	Средняя квадратическая погрешность положения характерной точки (Мп), м	Описание обозначения точки на местности (при наличии)
	X	Y			
1	2	3	4	5	6
1805	451155.72	2213000.24	Метод спутниковых геодезических измерений	0.10	-
1806	451155.55	2213001.44	Метод спутниковых геодезических измерений	0.10	-
1807	451139.29	2213001.11	Метод спутниковых геодезических измерений	0.10	-
1808	451126.67	2212998.63	Метод спутниковых геодезических измерений	0.10	-
1809	451115.68	2212997.79	Метод спутниковых геодезических измерений	0.10	-
1810	451110.74	2212997.58	Метод спутниковых геодезических измерений	0.10	-
1811	451105.10	2212997.26	Метод спутниковых геодезических измерений	0.10	-
1812	451101.72	2212997.07	Метод спутниковых геодезических измерений	0.10	-
1813	451101.51	2212997.32	Метод спутниковых геодезических измерений	0.10	-
1814	451094.52	2212997.93	Метод спутниковых геодезических измерений	0.10	-
1815	451078.32	2212996.82	Метод спутниковых геодезических измерений	0.10	-
1816	451075.84	2212996.48	Метод спутниковых геодезических измерений	0.10	-
1817	451075.75	2212996.17	Метод спутниковых геодезических измерений	0.10	-

2. Сведения о характерных точках границ объекта					
Обозначение характерных точек границ	Координаты, м		Метод определения координат характерной точки	Средняя квадратическая погрешность положения характерной точки (Мп), м	Описание обозначения точки на местности (при наличии)
	X	Y			
1	2	3	4	5	6
1818	451073.83	2212996.11	Метод спутниковых геодезических измерений	0.10	-
1819	451071.96	2212996.08	Метод спутниковых геодезических измерений	0.10	-
1820	451051.58	2212994.84	Метод спутниковых геодезических измерений	0.10	-
1821	451051.58	2212995.55	Метод спутниковых геодезических измерений	0.10	-
1822	451031.46	2212993.48	Метод спутниковых геодезических измерений	0.10	-
1823	451031.49	2212992.78	Метод спутниковых геодезических измерений	0.10	-
1824	451030.05	2212992.67	Метод спутниковых геодезических измерений	0.10	-
1825	451029.97	2212992.98	Метод спутниковых геодезических измерений	0.10	-
1826	451022.03	2212992.01	Метод спутниковых геодезических измерений	0.10	-
1827	451009.98	2212991.01	Метод спутниковых геодезических измерений	0.10	-
1828	451010.04	2212990.52	Метод спутниковых геодезических измерений	0.10	-
1829	450996.88	2212988.89	Метод спутниковых геодезических измерений	0.10	-
1830	450973.39	2212987.68	Метод спутниковых геодезических измерений	0.10	-

2. Сведения о характерных точках границ объекта					
Обозначение характерных точек границ	Координаты, м		Метод определения координат характерной точки	Средняя квадратическая погрешность положения характерной точки (Мп), м	Описание обозначения точки на местности (при наличии)
	X	Y			
1	2	3	4	5	6
1831	450966.76	2212987.54	Метод спутниковых геодезических измерений	0.10	-
1832	450966.71	2212987.36	Метод спутниковых геодезических измерений	0.10	-
1833	450962.91	2212987.01	Метод спутниковых геодезических измерений	0.10	-
1834	450962.79	2212987.44	Метод спутниковых геодезических измерений	0.10	-
1835	450959.23	2212987.20	Метод спутниковых геодезических измерений	0.10	-
1836	450948.30	2212986.63	Метод спутниковых геодезических измерений	0.10	-
1837	450948.36	2212986.13	Метод спутниковых геодезических измерений	0.10	-
1838	450948.17	2212985.45	Метод спутниковых геодезических измерений	0.10	-
1839	450944.64	2212985.08	Метод спутниковых геодезических измерений	0.10	-
1840	450944.28	2212986.36	Метод спутниковых геодезических измерений	0.10	-
1841	450919.38	2212983.57	Метод спутниковых геодезических измерений	0.10	-
1842	450919.28	2212983.18	Метод спутниковых геодезических измерений	0.10	-
1843	450915.49	2212983.02	Метод спутниковых геодезических измерений	0.10	-

2. Сведения о характерных точках границ объекта					
Обозначение характерных точек границ	Координаты, м		Метод определения координат характерной точки	Средняя квадратическая погрешность положения характерной точки (Мп), м	Описание обозначения точки на местности (при наличии)
	X	Y			
1	2	3	4	5	6
1844	450915.39	2212983.39	Метод спутниковых геодезических измерений	0.10	-
1845	450908.14	2212983.62	Метод спутниковых геодезических измерений	0.10	-
1846	450902.57	2212983.10	Метод спутниковых геодезических измерений	0.10	-
1847	450902.47	2212982.61	Метод спутниковых геодезических измерений	0.10	-
1848	450898.62	2212982.48	Метод спутниковых геодезических измерений	0.10	-
1849	450898.56	2212982.71	Метод спутниковых геодезических измерений	0.10	-
1850	450892.77	2212982.12	Метод спутниковых геодезических измерений	0.10	-
1851	450892.27	2212981.63	Метод спутниковых геодезических измерений	0.10	-
1852	450887.85	2212981.16	Метод спутниковых геодезических измерений	0.10	-
1853	450887.25	2212981.79	Метод спутниковых геодезических измерений	0.10	-
1854	450882.23	2212981.56	Метод спутниковых геодезических измерений	0.10	-
1855	450882.24	2212981.13	Метод спутниковых геодезических измерений	0.10	-
1856	450881.95	2212980.03	Метод спутниковых геодезических измерений	0.10	-

2. Сведения о характерных точках границ объекта					
Обозначение характерных точек границ	Координаты, м		Метод определения координат характерной точки	Средняя квадратическая погрешность положения характерной точки (Мп), м	Описание обозначения точки на местности (при наличии)
	X	Y			
1	2	3	4	5	6
1857	450878.98	2212979.67	Метод спутниковых геодезических измерений	0.10	-
1858	450878.51	2212980.14	Метод спутниковых геодезических измерений	0.10	-
1859	450878.23	2212981.43	Метод спутниковых геодезических измерений	0.10	-
1860	450855.54	2212981.01	Метод спутниковых геодезических измерений	0.10	-
1861	450841.07	2212980.02	Метод спутниковых геодезических измерений	0.10	-
1862	450838.14	2212979.64	Метод спутниковых геодезических измерений	0.10	-
1863	450838.32	2212977.47	Метод спутниковых геодезических измерений	0.10	-
1864	450836.55	2212977.33	Метод спутниковых геодезических измерений	0.10	-
1865	450834.50	2212977.21	Метод спутниковых геодезических измерений	0.10	-
1866	450834.22	2212978.59	Метод спутниковых геодезических измерений	0.10	-
1867	450834.15	2212979.28	Метод спутниковых геодезических измерений	0.10	-
1868	450819.07	2212978.48	Метод спутниковых геодезических измерений	0.10	-
1869	450816.31	2212978.25	Метод спутниковых геодезических измерений	0.10	-

2. Сведения о характерных точках границ объекта					
Обозначение характерных точек границ	Координаты, м		Метод определения координат характерной точки	Средняя квадратическая погрешность положения характерной точки (Мп), м	Описание обозначения точки на местности (при наличии)
	X	Y			
1	2	3	4	5	6
1870	450816.44	2212977.05	Метод спутниковых геодезических измерений	0.10	-
1871	450816.26	2212976.23	Метод спутниковых геодезических измерений	0.10	-
1872	450812.63	2212976.10	Метод спутниковых геодезических измерений	0.10	-
1873	450812.32	2212977.92	Метод спутниковых геодезических измерений	0.10	-
1874	450780.65	2212975.43	Метод спутниковых геодезических измерений	0.10	-
1875	450780.67	2212974.50	Метод спутниковых геодезических измерений	0.10	-
1876	450778.49	2212974.39	Метод спутниковых геодезических измерений	0.10	-
1877	450776.82	2212974.29	Метод спутниковых геодезических измерений	0.10	-
1878	450776.65	2212975.14	Метод спутниковых геодезических измерений	0.10	-
1879	450767.55	2212974.58	Метод спутниковых геодезических измерений	0.10	-
1880	450755.80	2212972.93	Метод спутниковых геодезических измерений	0.10	-
1881	450736.85	2212971.70	Метод спутниковых геодезических измерений	0.10	-
1882	450736.89	2212970.71	Метод спутниковых геодезических измерений	0.10	-

2. Сведения о характерных точках границ объекта					
Обозначение характерных точек границ	Координаты, м		Метод определения координат характерной точки	Средняя квадратическая погрешность положения характерной точки (Мп), м	Описание обозначения точки на местности (при наличии)
	X	Y			
1	2	3	4	5	6
1883	450731.06	2212970.66	Метод спутниковых геодезических измерений	0.10	-
1884	450730.95	2212971.42	Метод спутниковых геодезических измерений	0.10	-
1885	450717.37	2212970.50	Метод спутниковых геодезических измерений	0.10	-
1886	450717.14	2212970.74	Метод спутниковых геодезических измерений	0.10	-
1887	450705.42	2212972.43	Метод спутниковых геодезических измерений	0.10	-
1888	450698.02	2212973.11	Метод спутниковых геодезических измерений	0.10	-
1889	450698.24	2212971.51	Метод спутниковых геодезических измерений	0.10	-
1890	450698.00	2212970.20	Метод спутниковых геодезических измерений	0.10	-
1891	450696.96	2212969.38	Метод спутниковых геодезических измерений	0.10	-
1892	450695.40	2212969.32	Метод спутниковых геодезических измерений	0.10	-
1893	450694.53	2212970.20	Метод спутниковых геодезических измерений	0.10	-
1894	450694.29	2212970.88	Метод спутниковых геодезических измерений	0.10	-
1895	450694.11	2212972.01	Метод спутниковых геодезических измерений	0.10	-

2. Сведения о характерных точках границ объекта					
Обозначение характерных точек границ	Координаты, м		Метод определения координат характерной точки	Средняя квадратическая погрешность положения характерной точки (Мп), м	Описание обозначения точки на местности (при наличии)
	X	Y			
1	2	3	4	5	6
1896	450693.96	2212973.37	Метод спутниковых геодезических измерений	0.10	-
1897	450684.94	2212973.64	Метод спутниковых геодезических измерений	0.10	-
1898	450667.67	2212972.86	Метод спутниковых геодезических измерений	0.10	-
1899	450668.11	2212970.58	Метод спутниковых геодезических измерений	0.10	-
1900	450668.08	2212969.33	Метод спутниковых геодезических измерений	0.10	-
1901	450667.81	2212968.38	Метод спутниковых геодезических измерений	0.10	-
1902	450664.49	2212968.24	Метод спутниковых геодезических измерений	0.10	-
1903	450664.08	2212969.38	Метод спутниковых геодезических измерений	0.10	-
1904	450664.11	2212970.39	Метод спутниковых геодезических измерений	0.10	-
1905	450663.59	2212972.80	Метод спутниковых геодезических измерений	0.10	-
1906	450661.10	2212972.88	Метод спутниковых геодезических измерений	0.10	-
1907	450638.08	2212972.97	Метод спутниковых геодезических измерений	0.10	-
1908	450638.51	2212969.95	Метод спутниковых геодезических измерений	0.10	-

2. Сведения о характерных точках границ объекта					
Обозначение характерных точек границ	Координаты, м		Метод определения координат характерной точки	Средняя квадратическая погрешность положения характерной точки (Мп), м	Описание обозначения точки на местности (при наличии)
	X	Y			
1	2	3	4	5	6
1909	450638.68	2212968.31	Метод спутниковых геодезических измерений	0.10	-
1910	450638.41	2212967.32	Метод спутниковых геодезических измерений	0.10	-
1911	450637.03	2212967.27	Метод спутниковых геодезических измерений	0.10	-
1912	450634.98	2212967.20	Метод спутниковых геодезических измерений	0.10	-
1913	450634.69	2212968.08	Метод спутниковых геодезических измерений	0.10	-
1914	450634.55	2212969.42	Метод спутниковых геодезических измерений	0.10	-
1915	450634.05	2212972.96	Метод спутниковых геодезических измерений	0.10	-
1916	450599.13	2212971.47	Метод спутниковых геодезических измерений	0.10	-
1917	450595.45	2212970.90	Метод спутниковых геодезических измерений	0.10	-
1918	450589.02	2212968.43	Метод спутниковых геодезических измерений	0.10	-
1919	450589.05	2212967.54	Метод спутниковых геодезических измерений	0.10	-
1920	450589.33	2212966.22	Метод спутниковых геодезических измерений	0.10	-
1921	450589.07	2212965.26	Метод спутниковых геодезических измерений	0.10	-

2. Сведения о характерных точках границ объекта					
Обозначение характерных точек границ	Координаты, м		Метод определения координат характерной точки	Средняя квадратическая погрешность положения характерной точки (Мп), м	Описание обозначения точки на местности (при наличии)
	X	Y			
1	2	3	4	5	6
1922	450586.39	2212965.19	Метод спутниковых геодезических измерений	0.10	-
1923	450585.61	2212965.18	Метод спутниковых геодезических измерений	0.10	-
1924	450585.13	2212966.75	Метод спутниковых геодезических измерений	0.10	-
1925	450585.05	2212967.58	Метод спутниковых геодезических измерений	0.10	-
1926	450547.43	2212965.35	Метод спутниковых геодезических измерений	0.10	-
1927	450547.49	2212964.85	Метод спутниковых геодезических измерений	0.10	-
1928	450547.37	2212964.40	Метод спутниковых геодезических измерений	0.10	-
1929	450546.44	2212964.39	Метод спутниковых геодезических измерений	0.10	-
1930	450545.39	2212964.29	Метод спутниковых геодезических измерений	0.10	-
1931	450545.34	2212964.72	Метод спутниковых геодезических измерений	0.10	-
1932	450543.47	2212964.73	Метод спутниковых геодезических измерений	0.10	-
1933	450543.37	2212965.17	Метод спутниковых геодезических измерений	0.10	-
1934	450507.27	2212964.58	Метод спутниковых геодезических измерений	0.10	-

2. Сведения о характерных точках границ объекта					
Обозначение характерных точек границ	Координаты, м		Метод определения координат характерной точки	Средняя квадратическая погрешность положения характерной точки (Мп), м	Описание обозначения точки на местности (при наличии)
	X	Y			
1	2	3	4	5	6
1935	450507.20	2212963.67	Метод спутниковых геодезических измерений	0.10	-
1936	450504.95	2212963.55	Метод спутниковых геодезических измерений	0.10	-
1937	450503.47	2212963.48	Метод спутниковых геодезических измерений	0.10	-
1938	450503.27	2212964.39	Метод спутниковых геодезических измерений	0.10	-
1939	450471.74	2212964.17	Метод спутниковых геодезических измерений	0.10	-
1940	450458.30	2212962.93	Метод спутниковых геодезических измерений	0.10	-
1941	450453.88	2212962.91	Метод спутниковых геодезических измерений	0.10	-
1942	450453.83	2212962.39	Метод спутниковых геодезических измерений	0.10	-
1943	450451.07	2212962.22	Метод спутниковых геодезических измерений	0.10	-
1944	450451.23	2212962.83	Метод спутниковых геодезических измерений	0.10	-
1945	450449.89	2212962.79	Метод спутниковых геодезических измерений	0.10	-
1946	450449.86	2212962.88	Метод спутниковых геодезических измерений	0.10	-
1947	450447.78	2212962.85	Метод спутниковых геодезических измерений	0.10	-

2. Сведения о характерных точках границ объекта					
Обозначение характерных точек границ	Координаты, м		Метод определения координат характерной точки	Средняя квадратическая погрешность положения характерной точки (Мп), м	Описание обозначения точки на местности (при наличии)
	X	Y			
1	2	3	4	5	6
1948	450429.57	2212962.60	Метод спутниковых геодезических измерений	0.10	-
1949	450411.48	2212961.39	Метод спутниковых геодезических измерений	0.10	-
1950	450411.50	2212961.09	Метод спутниковых геодезических измерений	0.10	-
1951	450411.37	2212960.59	Метод спутниковых геодезических измерений	0.10	-
1952	450410.11	2212960.55	Метод спутниковых геодезических измерений	0.10	-
1953	450407.61	2212960.53	Метод спутниковых геодезических измерений	0.10	-
1954	450407.52	2212960.82	Метод спутниковых геодезических измерений	0.10	-
1955	450407.46	2212961.22	Метод спутниковых геодезических измерений	0.10	-
1956	450373.44	2212960.05	Метод спутниковых геодезических измерений	0.10	-
1957	450373.39	2212959.16	Метод спутниковых геодезических измерений	0.10	-
1958	450373.24	2212958.14	Метод спутниковых геодезических измерений	0.10	-
1959	450370.77	2212957.89	Метод спутниковых геодезических измерений	0.10	-
1960	450369.39	2212957.70	Метод спутниковых геодезических измерений	0.10	-

2. Сведения о характерных точках границ объекта					
Обозначение характерных точек границ	Координаты, м		Метод определения координат характерной точки	Средняя квадратическая погрешность положения характерной точки (Мп), м	Описание обозначения точки на местности (при наличии)
	X	Y			
1	2	3	4	5	6
1961	450369.24	2212958.29	Метод спутниковых геодезических измерений	0.10	-
1962	450369.41	2212959.59	Метод спутниковых геодезических измерений	0.10	-
1963	450348.03	2212956.71	Метод спутниковых геодезических измерений	0.10	-
1964	450334.69	2212957.16	Метод спутниковых геодезических измерений	0.10	-
1965	450318.27	2212955.72	Метод спутниковых геодезических измерений	0.10	-
1966	450318.34	2212954.32	Метод спутниковых геодезических измерений	0.10	-
1967	450318.16	2212953.63	Метод спутниковых геодезических измерений	0.10	-
1968	450316.36	2212953.46	Метод спутниковых геодезических измерений	0.10	-
1969	450314.52	2212953.62	Метод спутниковых геодезических измерений	0.10	-
1970	450314.34	2212954.22	Метод спутниковых геодезических измерений	0.10	-
1971	450314.28	2212955.50	Метод спутниковых геодезических измерений	0.10	-
1972	450307.01	2212955.28	Метод спутниковых геодезических измерений	0.10	-
1973	450291.27	2212954.36	Метод спутниковых геодезических измерений	0.10	-

2. Сведения о характерных точках границ объекта					
Обозначение характерных точек границ	Координаты, м		Метод определения координат характерной точки	Средняя квадратическая погрешность положения характерной точки (Мп), м	Описание обозначения точки на местности (при наличии)
	X	Y			
1	2	3	4	5	6
1974	450291.41	2212952.85	Метод спутниковых геодезических измерений	0.10	-
1975	450291.29	2212952.42	Метод спутниковых геодезических измерений	0.10	-
1976	450287.58	2212952.14	Метод спутниковых геодезических измерений	0.10	-
1977	450287.27	2212954.05	Метод спутниковых геодезических измерений	0.10	-
1978	450284.16	2212953.53	Метод спутниковых геодезических измерений	0.10	-
1979	450281.10	2212951.65	Метод спутниковых геодезических измерений	0.10	-
1980	450280.53	2212951.60	Метод спутниковых геодезических измерений	0.10	-
1981	450278.38	2212950.59	Метод спутниковых геодезических измерений	0.10	-
1982	450265.74	2212942.23	Метод спутниковых геодезических измерений	0.10	-
1983	450262.59	2212938.99	Метод спутниковых геодезических измерений	0.10	-
1984	450262.65	2212938.68	Метод спутниковых геодезических измерений	0.10	-
1985	450237.10	2212920.72	Метод спутниковых геодезических измерений	0.10	-
1986	450227.71	2212915.71	Метод спутниковых геодезических измерений	0.10	-

2. Сведения о характерных точках границ объекта					
Обозначение характерных точек границ	Координаты, м		Метод определения координат характерной точки	Средняя квадратическая погрешность положения характерной точки (Мп), м	Описание обозначения точки на местности (при наличии)
	X	Y			
1	2	3	4	5	6
1987	450226.93	2212916.15	Метод спутниковых геодезических измерений	0.10	-
1988	450200.71	2212901.31	Метод спутниковых геодезических измерений	0.10	-
1989	450201.19	2212899.67	Метод спутниковых геодезических измерений	0.10	-
1990	450200.68	2212899.07	Метод спутниковых геодезических измерений	0.10	-
1991	450201.40	2212897.51	Метод спутниковых геодезических измерений	0.10	-
1992	450202.39	2212891.74	Метод спутниковых геодезических измерений	0.10	-
1993	450205.13	2212891.72	Метод спутниковых геодезических измерений	0.10	-
1994	450205.44	2212891.36	Метод спутниковых геодезических измерений	0.10	-
1995	450209.36	2212891.64	Метод спутниковых геодезических измерений	0.10	-
1996	450236.51	2212891.27	Метод спутниковых геодезических измерений	0.10	-
1997	450236.75	2212894.06	Метод спутниковых геодезических измерений	0.10	-
1998	450236.86	2212894.40	Метод спутниковых геодезических измерений	0.10	-
1999	450238.49	2212894.39	Метод спутниковых геодезических измерений	0.10	-

2. Сведения о характерных точках границ объекта					
Обозначение характерных точек границ	Координаты, м		Метод определения координат характерной точки	Средняя квадратическая погрешность положения характерной точки (Мп), м	Описание обозначения точки на местности (при наличии)
	X	Y			
1	2	3	4	5	6
2000	450240.69	2212894.23	Метод спутниковых геодезических измерений	0.10	-
2001	450240.51	2212891.18	Метод спутниковых геодезических измерений	0.10	-
2002	450247.52	2212890.94	Метод спутниковых геодезических измерений	0.10	-
2003	450264.35	2212888.91	Метод спутниковых геодезических измерений	0.10	-
2004	450264.52	2212890.03	Метод спутниковых геодезических измерений	0.10	-
2005	450268.48	2212889.92	Метод спутниковых геодезических измерений	0.10	-
2006	450268.34	2212888.60	Метод спутниковых геодезических измерений	0.10	-
2007	450294.86	2212887.65	Метод спутниковых геодезических измерений	0.10	-
2008	450294.85	2212888.48	Метод спутниковых геодезических измерений	0.10	-
2009	450295.06	2212889.22	Метод спутниковых геодезических измерений	0.10	-
2010	450297.01	2212889.36	Метод спутниковых геодезических измерений	0.10	-
2011	450298.62	2212889.34	Метод спутниковых геодезических измерений	0.10	-
2012	450298.85	2212888.50	Метод спутниковых геодезических измерений	0.10	-

2. Сведения о характерных точках границ объекта					
Обозначение характерных точек границ	Координаты, м		Метод определения координат характерной точки	Средняя квадратическая погрешность положения характерной точки (Мп), м	Описание обозначения точки на местности (при наличии)
	X	Y			
1	2	3	4	5	6
2013	450298.86	2212887.57	Метод спутниковых геодезических измерений	0.10	-
2014	450323.41	2212887.37	Метод спутниковых геодезических измерений	0.10	-
2015	450323.36	2212889.23	Метод спутниковых геодезических измерений	0.10	-
2016	450327.42	2212889.29	Метод спутниковых геодезических измерений	0.10	-
2017	450327.41	2212887.40	Метод спутниковых геодезических измерений	0.10	-
2018	450367.77	2212888.14	Метод спутниковых геодезических измерений	0.10	-
2019	450367.81	2212889.83	Метод спутниковых геодезических измерений	0.10	-
2020	450369.76	2212889.81	Метод спутниковых геодезических измерений	0.10	-
2021	450371.67	2212889.85	Метод спутниковых геодезических измерений	0.10	-
2022	450371.78	2212888.26	Метод спутниковых геодезических измерений	0.10	-
2023	450387.56	2212888.89	Метод спутниковых геодезических измерений	0.10	-
2024	450392.91	2212887.88	Метод спутниковых геодезических измерений	0.10	-
2025	450410.96	2212889.53	Метод спутниковых геодезических измерений	0.10	-

2. Сведения о характерных точках границ объекта					
Обозначение характерных точек границ	Координаты, м		Метод определения координат характерной точки	Средняя квадратическая погрешность положения характерной точки (Мп), м	Описание обозначения точки на местности (при наличии)
	X	Y			
1	2	3	4	5	6
2026	450410.77	2212890.65	Метод спутниковых геодезических измерений	0.10	-
2027	450412.09	2212890.80	Метод спутниковых геодезических измерений	0.10	-
2028	450414.77	2212890.88	Метод спутниковых геодезических измерений	0.10	-
2029	450415.00	2212889.80	Метод спутниковых геодезических измерений	0.10	-
2030	450450.21	2212890.70	Метод спутниковых геодезических измерений	0.10	-
2031	450450.12	2212891.64	Метод спутниковых геодезических измерений	0.10	-
2032	450450.33	2212892.43	Метод спутниковых геодезических измерений	0.10	-
2033	450452.16	2212892.54	Метод спутниковых геодезических измерений	0.10	-
2034	450453.87	2212892.57	Метод спутниковых геодезических измерений	0.10	-
2035	450454.11	2212891.84	Метод спутниковых геодезических измерений	0.10	-
2036	450454.24	2212890.85	Метод спутниковых геодезических измерений	0.10	-
2037	450494.44	2212893.01	Метод спутниковых геодезических измерений	0.10	-
2038	450494.43	2212893.54	Метод спутниковых геодезических измерений	0.10	-

2. Сведения о характерных точках границ объекта					
Обозначение характерных точек границ	Координаты, м		Метод определения координат характерной точки	Средняя квадратическая погрешность положения характерной точки (Мп), м	Описание обозначения точки на местности (при наличии)
	X	Y			
1	2	3	4	5	6
2039	450494.50	2212893.80	Метод спутниковых геодезических измерений	0.10	-
2040	450498.33	2212893.96	Метод спутниковых геодезических измерений	0.10	-
2041	450498.43	2212893.59	Метод спутниковых геодезических измерений	0.10	-
2042	450498.43	2212893.20	Метод спутниковых геодезических измерений	0.10	-
2043	450524.52	2212894.34	Метод спутниковых геодезических измерений	0.10	-
2044	450524.50	2212894.84	Метод спутниковых геодезических измерений	0.10	-
2045	450524.59	2212895.16	Метод спутниковых геодезических измерений	0.10	-
2046	450526.42	2212895.25	Метод спутниковых геодезических измерений	0.10	-
2047	450528.41	2212895.25	Метод спутниковых геодезических измерений	0.10	-
2048	450528.50	2212894.95	Метод спутниковых геодезических измерений	0.10	-
2049	450528.52	2212894.47	Метод спутниковых геодезических измерений	0.10	-
2050	450567.23	2212895.24	Метод спутниковых геодезических измерений	0.10	-
2051	450567.44	2212895.97	Метод спутниковых геодезических измерений	0.10	-

2. Сведения о характерных точках границ объекта					
Обозначение характерных точек границ	Координаты, м		Метод определения координат характерной точки	Средняя квадратическая погрешность положения характерной точки (Мп), м	Описание обозначения точки на местности (при наличии)
	X	Y			
1	2	3	4	5	6
2052	450569.13	2212896.03	Метод спутниковых геодезических измерений	0.10	-
2053	450570.99	2212896.02	Метод спутниковых геодезических измерений	0.10	-
2054	450571.23	2212895.11	Метод спутниковых геодезических измерений	0.10	-
2055	450577.45	2212894.62	Метод спутниковых геодезических измерений	0.10	-
2056	450577.46	2212896.00	Метод спутниковых геодезических измерений	0.10	-
2057	450581.46	2212895.99	Метод спутниковых геодезических измерений	0.10	-
2058	450581.45	2212894.50	Метод спутниковых геодезических измерений	0.10	-
2059	450600.49	2212894.95	Метод спутниковых геодезических измерений	0.10	-
2060	450600.38	2212896.23	Метод спутниковых геодезических измерений	0.10	-
2061	450602.01	2212896.76	Метод спутниковых геодезических измерений	0.10	-
2062	450604.38	2212896.42	Метод спутниковых геодезических измерений	0.10	-
2063	450604.50	2212895.10	Метод спутниковых геодезических измерений	0.10	-
2064	450624.52	2212896.21	Метод спутниковых геодезических измерений	0.10	-

2. Сведения о характерных точках границ объекта					
Обозначение характерных точек границ	Координаты, м		Метод определения координат характерной точки	Средняя квадратическая погрешность положения характерной точки (Мп), м	Описание обозначения точки на местности (при наличии)
	X	Y			
1	2	3	4	5	6
2065	450624.68	2212896.95	Метод спутниковых геодезических измерений	0.10	-
2066	450628.40	2212896.85	Метод спутниковых геодезических измерений	0.10	-
2067	450628.52	2212896.42	Метод спутниковых геодезических измерений	0.10	-
2068	450661.28	2212898.13	Метод спутниковых геодезических измерений	0.10	-
2069	450661.38	2212898.51	Метод спутниковых геодезических измерений	0.10	-
2070	450663.42	2212898.54	Метод спутниковых геодезических измерений	0.10	-
2071	450665.17	2212898.58	Метод спутниковых геодезических измерений	0.10	-
2072	450665.26	2212898.32	Метод спутниковых геодезических измерений	0.10	-
2073	450675.84	2212898.74	Метод спутниковых геодезических измерений	0.10	-
2074	450676.12	2212899.85	Метод спутниковых геодезических измерений	0.10	-
2075	450679.54	2212899.93	Метод спутниковых геодезических измерений	0.10	-
2076	450679.84	2212898.90	Метод спутниковых геодезических измерений	0.10	-
2077	450708.84	2212899.98	Метод спутниковых геодезических измерений	0.10	-

2. Сведения о характерных точках границ объекта					
Обозначение характерных точек границ	Координаты, м		Метод определения координат характерной точки	Средняя квадратическая погрешность положения характерной точки (Мп), м	Описание обозначения точки на местности (при наличии)
	X	Y			
1	2	3	4	5	6
2078	450708.21	2212901.56	Метод спутниковых геодезических измерений	0.10	-
2079	450709.87	2212901.69	Метод спутниковых геодезических измерений	0.10	-
2080	450712.86	2212901.79	Метод спутниковых геодезических измерений	0.10	-
2081	450714.78	2212900.20	Метод спутниковых геодезических измерений	0.10	-
2082	450742.53	2212901.25	Метод спутниковых геодезических измерений	0.10	-
2083	450740.28	2212913.92	Метод спутниковых геодезических измерений	0.10	-
2084	450739.81	2212923.65	Метод спутниковых геодезических измерений	0.10	-
2085	450739.78	2212924.39	Метод спутниковых геодезических измерений	0.10	-
2086	450740.05	2212925.39	Метод спутниковых геодезических измерений	0.10	-
2087	450740.78	2212926.12	Метод спутниковых геодезических измерений	0.10	-
2088	450741.78	2212926.38	Метод спутниковых геодезических измерений	0.10	-
2089	450742.79	2212926.12	Метод спутниковых геодезических измерений	0.10	-
2090	450743.28	2212925.62	Метод спутниковых геодезических измерений	0.10	-

2. Сведения о характерных точках границ объекта					
Обозначение характерных точек границ	Координаты, м		Метод определения координат характерной точки	Средняя квадратическая погрешность положения характерной точки (Мп), м	Описание обозначения точки на местности (при наличии)
	X	Y			
1	2	3	4	5	6
2091	450743.81	2212922.50	Метод спутниковых геодезических измерений	0.10	-
2092	450744.10	2212920.73	Метод спутниковых геодезических измерений	0.10	-
2093	450743.97	2212920.61	Метод спутниковых геодезических измерений	0.10	-
2094	450744.28	2212914.24	Метод спутниковых геодезических измерений	0.10	-
2095	450746.57	2212901.39	Метод спутниковых геодезических измерений	0.10	-
2096	450788.08	2212902.67	Метод спутниковых геодезических измерений	0.10	-
2097	450802.91	2212904.58	Метод спутниковых геодезических измерений	0.10	-
2098	450803.04	2212905.08	Метод спутниковых геодезических измерений	0.10	-
2099	450803.59	2212905.11	Метод спутниковых геодезических измерений	0.10	-
2100	450806.73	2212905.23	Метод спутниковых геодезических измерений	0.10	-
2101	450806.84	2212904.90	Метод спутниковых геодезических измерений	0.10	-
2102	450830.55	2212905.60	Метод спутниковых геодезических измерений	0.10	-
2103	450832.28	2212905.68	Метод спутниковых геодезических измерений	0.10	-

2. Сведения о характерных точках границ объекта					
Обозначение характерных точек границ	Координаты, м		Метод определения координат характерной точки	Средняя квадратическая погрешность положения характерной точки (Мп), м	Описание обозначения точки на местности (при наличии)
	X	Y			
1	2	3	4	5	6
2104	450835.94	2212904.59	Метод спутниковых геодезических измерений	0.10	-
2105	450842.26	2212902.92	Метод спутниковых геодезических измерений	0.10	-
2106	450846.27	2212902.82	Метод спутниковых геодезических измерений	0.10	-
2107	450857.19	2212906.29	Метод спутниковых геодезических измерений	0.10	-
2108	450863.04	2212906.50	Метод спутниковых геодезических измерений	0.10	-
2109	450868.11	2212906.49	Метод спутниковых геодезических измерений	0.10	-
2110	450868.00	2212907.91	Метод спутниковых геодезических измерений	0.10	-
2111	450868.34	2212907.93	Метод спутниковых геодезических измерений	0.10	-
2112	450867.41	2212915.37	Метод спутниковых геодезических измерений	0.10	-
2113	450866.37	2212928.45	Метод спутниковых геодезических измерений	0.10	-
2114	450865.79	2212928.42	Метод спутниковых геодезических измерений	0.10	-
2115	450865.57	2212930.05	Метод спутниковых геодезических измерений	0.10	-
2116	450865.35	2212932.31	Метод спутниковых геодезических измерений	0.10	-

2. Сведения о характерных точках границ объекта					
Обозначение характерных точек границ	Координаты, м		Метод определения координат характерной точки	Средняя квадратическая погрешность положения характерной точки (Мп), м	Описание обозначения точки на местности (при наличии)
	X	Y			
1	2	3	4	5	6
2117	450865.83	2212932.42	Метод спутниковых геодезических измерений	0.10	-
2118	450864.14	2212944.36	Метод спутниковых геодезических измерений	0.10	-
2119	450864.82	2212945.05	Метод спутниковых геодезических измерений	0.10	-
2120	450865.82	2212945.32	Метод спутниковых геодезических измерений	0.10	-
2121	450866.82	2212945.05	Метод спутниковых геодезических измерений	0.10	-
2122	450867.55	2212944.32	Метод спутниковых геодезических измерений	0.10	-
2123	450867.79	2212943.69	Метод спутниковых геодезических измерений	0.10	-
2124	450870.18	2212930.98	Метод спутниковых геодезических измерений	0.10	-
2125	450872.13	2212906.30	Метод спутниковых геодезических измерений	0.10	-
2126	450875.00	2212905.99	Метод спутниковых геодезических измерений	0.10	-
2127	450890.48	2212906.29	Метод спутниковых геодезических измерений	0.10	-
2128	450890.14	2212908.42	Метод спутниковых геодезических измерений	0.10	-
2129	450890.39	2212909.35	Метод спутниковых геодезических измерений	0.10	-

2. Сведения о характерных точках границ объекта					
Обозначение характерных точек границ	Координаты, м		Метод определения координат характерной точки	Средняя квадратическая погрешность положения характерной точки (Мп), м	Описание обозначения точки на местности (при наличии)
	X	Y			
1	2	3	4	5	6
2130	450891.93	2212909.61	Метод спутниковых геодезических измерений	0.10	-
2131	450893.87	2212909.41	Метод спутниковых геодезических измерений	0.10	-
2132	450894.11	2212908.76	Метод спутниковых геодезических измерений	0.10	-
2133	450894.53	2212906.38	Метод спутниковых геодезических измерений	0.10	-
2134	450920.74	2212907.15	Метод спутниковых геодезических измерений	0.10	-
2135	450922.82	2212907.51	Метод спутниковых геодезических измерений	0.10	-
2136	450922.56	2212910.52	Метод спутниковых геодезических измерений	0.10	-
2137	450926.55	2212910.70	Метод спутниковых геодезических измерений	0.10	-
2138	450926.80	2212907.90	Метод спутниковых геодезических измерений	0.10	-
2139	450951.81	2212908.70	Метод спутниковых геодезических измерений	0.10	-
2140	450951.71	2212909.79	Метод спутниковых геодезических измерений	0.10	-
2141	450951.71	2212911.19	Метод спутниковых геодезических измерений	0.10	-
2142	450951.84	2212911.69	Метод спутниковых геодезических измерений	0.10	-

2. Сведения о характерных точках границ объекта					
Обозначение характерных точек границ	Координаты, м		Метод определения координат характерной точки	Средняя квадратическая погрешность положения характерной точки (Мп), м	Описание обозначения точки на местности (при наличии)
	X	Y			
1	2	3	4	5	6
2143	450955.44	2212912.19	Метод спутниковых геодезических измерений	0.10	-
2144	450955.71	2212911.19	Метод спутниковых геодезических измерений	0.10	-
2145	450955.77	2212909.26	Метод спутниковых геодезических измерений	0.10	-
2146	450955.83	2212908.93	Метод спутниковых геодезических измерений	0.10	-
2147	450966.21	2212909.88	Метод спутниковых геодезических измерений	0.10	-
2148	450982.51	2212911.03	Метод спутниковых геодезических измерений	0.10	-
2149	450982.80	2212912.49	Метод спутниковых геодезических измерений	0.10	-
2150	450983.03	2212913.10	Метод спутниковых геодезических измерений	0.10	-
2151	450983.76	2212913.84	Метод спутниковых геодезических измерений	0.10	-
2152	450985.64	2212913.88	Метод спутниковых геодезических измерений	0.10	-
2153	450986.49	2212913.10	Метод спутниковых геодезических измерений	0.10	-
2154	450986.76	2212912.10	Метод спутниковых геодезических измерений	0.10	-
2155	450986.60	2212911.11	Метод спутниковых геодезических измерений	0.10	-

2. Сведения о характерных точках границ объекта					
Обозначение характерных точек границ	Координаты, м		Метод определения координат характерной точки	Средняя квадратическая погрешность положения характерной точки (Мп), м	Описание обозначения точки на местности (при наличии)
	X	Y			
1	2	3	4	5	6
2156	450992.03	2212911.02	Метод спутниковых геодезических измерений	0.10	-
2157	451006.28	2212911.86	Метод спутниковых геодезических измерений	0.10	-
2158	451030.59	2212912.56	Метод спутниковых геодезических измерений	0.10	-
2159	451037.88	2212913.70	Метод спутниковых геодезических измерений	0.10	-
2160	451038.00	2212914.45	Метод спутниковых геодезических измерений	0.10	-
2161	451040.47	2212914.61	Метод спутниковых геодезических измерений	0.10	-
2162	451041.71	2212914.65	Метод спутниковых геодезических измерений	0.10	-
2163	451041.86	2212914.12	Метод спутниковых геодезических измерений	0.10	-
2164	451064.24	2212914.84	Метод спутниковых геодезических измерений	0.10	-
2165	451079.06	2212915.96	Метод спутниковых геодезических измерений	0.10	-
2166	451079.17	2212916.36	Метод спутниковых геодезических измерений	0.10	-
2167	451080.64	2212916.44	Метод спутниковых геодезических измерений	0.10	-
2168	451082.89	2212916.53	Метод спутниковых геодезических измерений	0.10	-

2. Сведения о характерных точках границ объекта					
Обозначение характерных точек границ	Координаты, м		Метод определения координат характерной точки	Средняя квадратическая погрешность положения характерной точки (Мп), м	Описание обозначения точки на местности (при наличии)
	X	Y			
1	2	3	4	5	6
2169	451082.99	2212916.17	Метод спутниковых геодезических измерений	0.10	-
2170	451122.51	2212917.62	Метод спутниковых геодезических измерений	0.10	-
2171	451123.97	2212917.68	Метод спутниковых геодезических измерений	0.10	-
2172	451126.37	2212917.71	Метод спутниковых геодезических измерений	0.10	-
2173	451132.42	2212917.75	Метод спутниковых геодезических измерений	0.10	-
2174	451141.06	2212917.58	Метод спутниковых геодезических измерений	0.10	-
2175	451154.69	2212918.88	Метод спутниковых геодезических измерений	0.10	-
2176	451154.92	2212919.75	Метод спутниковых геодезических измерений	0.10	-
2177	451156.30	2212919.78	Метод спутниковых геодезических измерений	0.10	-
2178	451158.44	2212919.84	Метод спутниковых геодезических измерений	0.10	-
2179	451158.68	2212919.02	Метод спутниковых геодезических измерений	0.10	-
2180	451172.48	2212918.78	Метод спутниковых геодезических измерений	0.10	-
2181	451189.88	2212920.34	Метод спутниковых геодезических измерений	0.10	-

2. Сведения о характерных точках границ объекта					
Обозначение характерных точек границ	Координаты, м		Метод определения координат характерной точки	Средняя квадратическая погрешность положения характерной точки (Мп), м	Описание обозначения точки на местности (при наличии)
	X	Y			
1	2	3	4	5	6
2182	451205.77	2212919.87	Метод спутниковых геодезических измерений	0.10	-
2183	451206.00	2212920.74	Метод спутниковых геодезических измерений	0.10	-
2184	451209.38	2212920.96	Метод спутниковых геодезических измерений	0.10	-
2185	451209.76	2212919.78	Метод спутниковых геодезических измерений	0.10	-
2186	451211.68	2212919.74	Метод спутниковых геодезических измерений	0.10	-
2187	451233.91	2212921.14	Метод спутниковых геодезических измерений	0.10	-
2188	451236.01	2212921.14	Метод спутниковых геодезических измерений	0.10	-
2189	451238.62	2212921.18	Метод спутниковых геодезических измерений	0.10	-
2190	451259.69	2212919.59	Метод спутниковых геодезических измерений	0.10	-
2191	451272.60	2212919.82	Метод спутниковых геодезических измерений	0.10	-
2192	451272.44	2212920.72	Метод спутниковых геодезических измерений	0.10	-
2193	451272.72	2212921.63	Метод спутниковых геодезических измерений	0.10	-
2194	451275.44	2212921.74	Метод спутниковых геодезических измерений	0.10	-

2. Сведения о характерных точках границ объекта					
Обозначение характерных точек границ	Координаты, м		Метод определения координат характерной точки	Средняя квадратическая погрешность положения характерной точки (Мп), м	Описание обозначения точки на местности (при наличии)
	X	Y			
1	2	3	4	5	6
2195	451276.30	2212921.71	Метод спутниковых геодезических измерений	0.10	-
2196	451276.70	2212919.82	Метод спутниковых геодезических измерений	0.10	-
2197	451319.34	2212919.04	Метод спутниковых геодезических измерений	0.10	-
2198	451323.71	2212919.17	Метод спутниковых геодезических измерений	0.10	-
2199	451323.48	2212921.47	Метод спутниковых геодезических измерений	0.10	-
2200	451325.66	2212921.52	Метод спутниковых геодезических измерений	0.10	-
2201	451327.47	2212921.60	Метод спутниковых геодезических измерений	0.10	-
2202	451327.72	2212919.26	Метод спутниковых геодезических измерений	0.10	-
2203	451346.27	2212919.58	Метод спутниковых геодезических измерений	0.10	-
2204	451367.70	2212918.93	Метод спутниковых геодезических измерений	0.10	-
2205	451371.68	2212918.93	Метод спутниковых геодезических измерений	0.10	-
2206	451371.55	2212920.64	Метод спутниковых геодезических измерений	0.10	-
2207	451371.82	2212921.64	Метод спутниковых геодезических измерений	0.10	-

2. Сведения о характерных точках границ объекта					
Обозначение характерных точек границ	Координаты, м		Метод определения координат характерной точки	Средняя квадратическая погрешность положения характерной точки (Мп), м	Описание обозначения точки на местности (при наличии)
	X	Y			
1	2	3	4	5	6
2208	451372.24	2212922.09	Метод спутниковых геодезических измерений	0.10	-
2209	451373.74	2212922.06	Метод спутниковых геодезических измерений	0.10	-
2210	451374.90	2212922.10	Метод спутниковых геодезических измерений	0.10	-
2211	451375.28	2212921.64	Метод спутниковых геодезических измерений	0.10	-
2212	451375.54	2212920.81	Метод спутниковых геодезических измерений	0.10	-
2213	451375.69	2212918.94	Метод спутниковых геодезических измерений	0.10	-
2214	451413.63	2212919.02	Метод спутниковых геодезических измерений	0.10	-
2215	451419.02	2212919.11	Метод спутниковых геодезических измерений	0.10	-
2216	451418.89	2212920.74	Метод спутниковых геодезических измерений	0.10	-
2217	451419.16	2212922.38	Метод спутниковых геодезических измерений	0.10	-
2218	451423.13	2212922.27	Метод спутниковых геодезических измерений	0.10	-
2219	451422.90	2212920.67	Метод спутниковых геодезических измерений	0.10	-
2220	451423.03	2212919.08	Метод спутниковых геодезических измерений	0.10	-

2. Сведения о характерных точках границ объекта					
Обозначение характерных точек границ	Координаты, м		Метод определения координат характерной точки	Средняя квадратическая погрешность положения характерной точки (Мп), м	Описание обозначения точки на местности (при наличии)
	X	Y			
1	2	3	4	5	6
2221	451445.15	2212918.31	Метод спутниковых геодезических измерений	0.10	-
2222	451445.10	2212920.34	Метод спутниковых геодезических измерений	0.10	-
2223	451444.83	2212921.92	Метод спутниковых геодезических измерений	0.10	-
2224	451444.90	2212922.31	Метод спутниковых геодезических измерений	0.10	-
2225	451448.79	2212922.27	Метод спутниковых геодезических измерений	0.10	-
2226	451449.06	2212920.96	Метод спутниковых геодезических измерений	0.10	-
2227	451449.15	2212918.24	Метод спутниковых геодезических измерений	0.10	-
2228	451466.45	2212918.28	Метод спутниковых геодезических измерений	0.10	-
2229	451470.99	2212918.47	Метод спутниковых геодезических измерений	0.10	-
2230	451471.03	2212921.66	Метод спутниковых геодезических измерений	0.10	-
2231	451471.30	2212922.63	Метод спутниковых геодезических измерений	0.10	-
2232	451471.89	2212923.24	Метод спутниковых геодезических измерений	0.10	-
2233	451473.92	2212923.35	Метод спутниковых геодезических измерений	0.10	-

2. Сведения о характерных точках границ объекта					
Обозначение характерных точек границ	Координаты, м		Метод определения координат характерной точки	Средняя квадратическая погрешность положения характерной точки (Мп), м	Описание обозначения точки на местности (при наличии)
	X	Y			
1	2	3	4	5	6
2234	451474.07	2212923.35	Метод спутниковых геодезических измерений	0.10	-
2235	451474.76	2212922.63	Метод спутниковых геодезических измерений	0.10	-
2236	451475.03	2212921.61	Метод спутниковых геодезических измерений	0.10	-
2237	451474.99	2212918.73	Метод спутниковых геодезических измерений	0.10	-
2238	451485.58	2212919.64	Метод спутниковых геодезических измерений	0.10	-
2239	451485.45	2212923.77	Метод спутниковых геодезических измерений	0.10	-
2240	451489.44	2212923.91	Метод спутниковых геодезических измерений	0.10	-
2241	451489.56	2212920.00	Метод спутниковых геодезических измерений	0.10	-
2242	451498.31	2212920.84	Метод спутниковых геодезических измерений	0.10	-
2243	451498.37	2212922.25	Метод спутниковых геодезических измерений	0.10	-
2244	451498.21	2212923.44	Метод спутниковых геодезических измерений	0.10	-
2245	451498.41	2212924.23	Метод спутниковых геодезических измерений	0.10	-
2246	451501.95	2212924.35	Метод спутниковых геодезических измерений	0.10	-

2. Сведения о характерных точках границ объекта					
Обозначение характерных точек границ	Координаты, м		Метод определения координат характерной точки	Средняя квадратическая погрешность положения характерной точки (Мп), м	Описание обозначения точки на местности (при наличии)
	X	Y			
1	2	3	4	5	6
2247	451502.35	2212922.66	Метод спутниковых геодезических измерений	0.10	-
2248	451502.33	2212921.11	Метод спутниковых геодезических измерений	0.10	-
2249	451531.74	2212922.41	Метод спутниковых геодезических измерений	0.10	-
2250	451531.66	2212923.87	Метод спутниковых геодезических измерений	0.10	-
2251	451531.93	2212924.87	Метод спутниковых геодезических измерений	0.10	-
2252	451532.15	2212925.09	Метод спутниковых геодезических измерений	0.10	-
2253	451535.15	2212925.14	Метод спутниковых геодезических измерений	0.10	-
2254	451535.39	2212924.87	Метод спутниковых геодезических измерений	0.10	-
2255	451535.66	2212923.97	Метод спутниковых геодезических измерений	0.10	-
2256	451535.73	2212922.55	Метод спутниковых геодезических измерений	0.10	-
2257	451548.21	2212924.17	Метод спутниковых геодезических измерений	0.10	-
2258	451548.38	2212925.94	Метод спутниковых геодезических измерений	0.10	-
2259	451552.09	2212926.32	Метод спутниковых геодезических измерений	0.10	-

2. Сведения о характерных точках границ объекта					
Обозначение характерных точек границ	Координаты, м		Метод определения координат характерной точки	Средняя квадратическая погрешность положения характерной точки (Мп), м	Описание обозначения точки на местности (при наличии)
	X	Y			
1	2	3	4	5	6
2260	451552.31	2212925.53	Метод спутниковых геодезических измерений	0.10	-
2261	451552.25	2212924.68	Метод спутниковых геодезических измерений	0.10	-
2262	451583.15	2212928.53	Метод спутниковых геодезических измерений	0.10	-
2263	451582.98	2212929.52	Метод спутниковых геодезических измерений	0.10	-
2264	451585.42	2212929.78	Метод спутниковых геодезических измерений	0.10	-
2265	451586.86	2212929.96	Метод спутниковых геодезических измерений	0.10	-
2266	451587.17	2212928.92	Метод спутниковых геодезических измерений	0.10	-
2267	451598.99	2212929.67	Метод спутниковых геодезических измерений	0.10	-
2268	451600.17	2212929.99	Метод спутниковых геодезических измерений	0.10	-
2269	451618.53	2212931.88	Метод спутниковых геодезических измерений	0.10	-
2270	451618.80	2212933.62	Метод спутниковых геодезических измерений	0.10	-
2271	451622.18	2212933.89	Метод спутниковых геодезических измерений	0.10	-
2272	451622.52	2212932.22	Метод спутниковых геодезических измерений	0.10	-

2. Сведения о характерных точках границ объекта					
Обозначение характерных точек границ	Координаты, м		Метод определения координат характерной точки	Средняя квадратическая погрешность положения характерной точки (Мп), м	Описание обозначения точки на местности (при наличии)
	X	Y			
1	2	3	4	5	6
2273	451629.04	2212932.64	Метод спутниковых геодезических измерений	0.10	-
2274	451639.13	2212932.59	Метод спутниковых геодезических измерений	0.10	-
2275	451648.89	2212933.94	Метод спутниковых геодезических измерений	0.10	-
2276	451648.60	2212936.12	Метод спутниковых геодезических измерений	0.10	-
2277	451649.86	2212936.26	Метод спутниковых геодезических измерений	0.10	-
2278	451652.56	2212936.55	Метод спутниковых геодезических измерений	0.10	-
2279	451652.82	2212934.71	Метод спутниковых геодезических измерений	0.10	-
2280	451656.65	2212935.65	Метод спутниковых геодезических измерений	0.10	-
2281	451678.53	2212938.19	Метод спутниковых геодезических измерений	0.10	-
2282	451678.37	2212939.50	Метод спутниковых геодезических измерений	0.10	-
2283	451679.19	2212939.62	Метод спутниковых геодезических измерений	0.10	-
2284	451676.26	2212964.31	Метод спутниковых геодезических измерений	0.10	-
2285	451675.83	2212964.38	Метод спутниковых геодезических измерений	0.10	-

2. Сведения о характерных точках границ объекта					
Обозначение характерных точек границ	Координаты, м		Метод определения координат характерной точки	Средняя квадратическая погрешность положения характерной точки (Мп), м	Описание обозначения точки на местности (при наличии)
	X	Y			
1	2	3	4	5	6
2286	451674.67	2212972.90	Метод спутниковых геодезических измерений	0.10	-
2287	451675.15	2212973.03	Метод спутниковых геодезических измерений	0.10	-
2288	451676.08	2212975.80	Метод спутниковых геодезических измерений	0.10	-
2289	451676.98	2212976.90	Метод спутниковых геодезических измерений	0.10	-
2290	451677.98	2212977.17	Метод спутниковых геодезических измерений	0.10	-
2291	451678.83	2212971.42	Метод спутниковых геодезических измерений	0.10	-
2292	451678.60	2212970.74	Метод спутниковых геодезических измерений	0.10	-
2293	451682.52	2212938.61	Метод спутниковых геодезических измерений	0.10	-
2294	451697.36	2212940.03	Метод спутниковых геодезических измерений	0.10	-
2295	451697.19	2212941.53	Метод спутниковых геодезических измерений	0.10	-
2296	451696.83	2212942.51	Метод спутниковых геодезических измерений	0.10	-
2297	451696.70	2212943.20	Метод спутниковых геодезических измерений	0.10	-
2298	451696.94	2212944.08	Метод спутниковых геодезических измерений	0.10	-

2. Сведения о характерных точках границ объекта					
Обозначение характерных точек границ	Координаты, м		Метод определения координат характерной точки	Средняя квадратическая погрешность положения характерной точки (Мп), м	Описание обозначения точки на местности (при наличии)
	X	Y			
1	2	3	4	5	6
2299	451700.17	2212944.46	Метод спутниковых геодезических измерений	0.10	-
2300	451700.43	2212944.20	Метод спутниковых геодезических измерений	0.10	-
2301	451701.14	2212942.21	Метод спутниковых геодезических измерений	0.10	-
2302	451701.34	2212940.39	Метод спутниковых геодезических измерений	0.10	-
2303	451731.34	2212942.98	Метод спутниковых геодезических измерений	0.10	-
2304	451731.27	2212943.85	Метод спутниковых геодезических измерений	0.10	-
2305	451731.23	2212945.41	Метод спутниковых геодезических измерений	0.10	-
2306	451731.39	2212946.01	Метод спутниковых геодезических измерений	0.10	-
2307	451733.02	2212946.03	Метод спутниковых геодезических измерений	0.10	-
2308	451735.04	2212946.15	Метод спутниковых геодезических измерений	0.10	-
2309	451735.23	2212945.46	Метод спутниковых геодезических измерений	0.10	-
2310	451735.27	2212944.00	Метод спутниковых геодезических измерений	0.10	-
2311	451735.33	2212943.31	Метод спутниковых геодезических измерений	0.10	-

2. Сведения о характерных точках границ объекта					
Обозначение характерных точек границ	Координаты, м		Метод определения координат характерной точки	Средняя квадратическая погрешность положения характерной точки (Мп), м	Описание обозначения точки на местности (при наличии)
	X	Y			
1	2	3	4	5	6
2312	451771.27	2212946.17	Метод спутниковых геодезических измерений	0.10	-
2313	451771.26	2212947.54	Метод спутниковых геодезических измерений	0.10	-
2314	451771.53	2212949.10	Метод спутниковых геодезических измерений	0.10	-
2315	451771.65	2212949.41	Метод спутниковых геодезических измерений	0.10	-
2316	451773.55	2212949.55	Метод спутниковых геодезических измерений	0.10	-
2317	451775.20	2212949.73	Метод спутниковых геодезических измерений	0.10	-
2318	451775.50	2212948.71	Метод спутниковых геодезических измерений	0.10	-
2319	451775.27	2212947.35	Метод спутниковых геодезических измерений	0.10	-
2320	451775.28	2212946.60	Метод спутниковых геодезических измерений	0.10	-
2321	451793.21	2212949.04	Метод спутниковых геодезических измерений	0.10	-
2322	451793.11	2212951.12	Метод спутниковых геодезических измерений	0.10	-
2323	451793.24	2212951.61	Метод спутниковых геодезических измерений	0.10	-
2324	451794.93	2212951.68	Метод спутниковых геодезических измерений	0.10	-

2. Сведения о характерных точках границ объекта					
Обозначение характерных точек границ	Координаты, м		Метод определения координат характерной точки	Средняя квадратическая погрешность положения характерной точки (Мп), м	Описание обозначения точки на местности (при наличии)
	X	Y			
1	2	3	4	5	6
2325	451795.06	2212951.45	Метод спутниковых геодезических измерений	0.10	-
2326	451796.99	2212951.62	Метод спутниковых геодезических измерений	0.10	-
2327	451797.11	2212951.19	Метод спутниковых геодезических измерений	0.10	-
2328	451797.13	2212950.15	Метод спутниковых геодезических измерений	0.10	-
2329	451797.18	2212949.61	Метод спутниковых геодезических измерений	0.10	-
1510	451828.04	2212954.22	Метод спутниковых геодезических измерений	0.10	-
2330	450609.22	2212888.77	Метод спутниковых геодезических измерений	0.10	-
2331	450635.56	2212890.09	Метод спутниковых геодезических измерений	0.10	-
2332	450658.47	2212891.21	Метод спутниковых геодезических измерений	0.10	-
2333	450682.08	2212892.07	Метод спутниковых геодезических измерений	0.10	-
2334	450701.28	2212892.11	Метод спутниковых геодезических измерений	0.10	-
2335	450712.13	2212893.99	Метод спутниковых геодезических измерений	0.10	-
2336	450734.30	2212892.80	Метод спутниковых геодезических измерений	0.10	-

2. Сведения о характерных точках границ объекта					
Обозначение характерных точек границ	Координаты, м		Метод определения координат характерной точки	Средняя квадратическая погрешность положения характерной точки (Мп), м	Описание обозначения точки на местности (при наличии)
	X	Y			
1	2	3	4	5	6
2337	450744.22	2212894.06	Метод спутниковых геодезических измерений	0.10	-
2338	450756.94	2212893.33	Метод спутниковых геодезических измерений	0.10	-
2339	450798.28	2212893.98	Метод спутниковых геодезических измерений	0.10	-
2340	450830.96	2212895.40	Метод спутниковых геодезических измерений	0.10	-
2341	450830.53	2212901.54	Метод спутниковых геодезических измерений	0.10	-
2342	450829.93	2212901.50	Метод спутниковых геодезических измерений	0.10	-
2343	450829.32	2212901.55	Метод спутниковых геодезических измерений	0.10	-
2344	450805.26	2212900.85	Метод спутниковых геодезических измерений	0.10	-
2345	450788.30	2212898.68	Метод спутниковых геодезических измерений	0.10	-
2346	450714.18	2212896.17	Метод спутниковых геодезических измерений	0.10	-
2347	450678.03	2212894.83	Метод спутниковых геодезических измерений	0.10	-
2348	450663.62	2212894.25	Метод спутниковых геодезических измерений	0.10	-
2349	450626.76	2212892.32	Метод спутниковых геодезических измерений	0.10	-

2. Сведения о характерных точках границ объекта					
Обозначение характерных точек границ	Координаты, м		Метод определения координат характерной точки	Средняя квадратическая погрешность положения характерной точки (Мп), м	Описание обозначения точки на местности (при наличии)
	X	Y			
1	2	3	4	5	6
2350	450602.79	2212891.00	Метод спутниковых геодезических измерений	0.10	-
2351	450579.27	2212890.46	Метод спутниковых геодезических измерений	0.10	-
2352	450568.97	2212891.27	Метод спутниковых геодезических измерений	0.10	-
2353	450526.69	2212890.43	Метод спутниковых геодезических измерений	0.10	-
2354	450496.56	2212889.12	Метод спутниковых геодезических измерений	0.10	-
2355	450452.76	2212886.76	Метод спутниковых геодезических измерений	0.10	-
2356	450413.66	2212885.76	Метод спутниковых геодезических измерений	0.10	-
2357	450392.81	2212883.87	Метод спутниковых геодезических измерений	0.10	-
2358	450387.41	2212884.89	Метод спутниковых геодезических измерений	0.10	-
2359	450369.87	2212884.18	Метод спутниковых геодезических измерений	0.10	-
2360	450325.45	2212883.36	Метод спутниковых геодезических измерений	0.10	-
2361	450296.87	2212883.59	Метод спутниковых геодезических измерений	0.10	-
2362	450265.90	2212884.69	Метод спутниковых геодезических измерений	0.10	-

2. Сведения о характерных точках границ объекта					
Обозначение характерных точек границ	Координаты, м		Метод определения координат характерной точки	Средняя квадратическая погрешность положения характерной точки (Мп), м	Описание обозначения точки на местности (при наличии)
	X	Y			
1	2	3	4	5	6
2363	450247.30	2212886.94	Метод спутниковых геодезических измерений	0.10	-
2364	450238.29	2212887.26	Метод спутниковых геодезических измерений	0.10	-
2365	450202.90	2212887.73	Метод спутниковых геодезических измерений	0.10	-
2366	450203.55	2212881.38	Метод спутниковых геодезических измерений	0.10	-
2367	450226.46	2212883.71	Метод спутниковых геодезических измерений	0.10	-
2368	450279.90	2212881.89	Метод спутниковых геодезических измерений	0.10	-
2369	450291.68	2212881.84	Метод спутниковых геодезических измерений	0.10	-
2370	450299.88	2212880.92	Метод спутниковых геодезических измерений	0.10	-
2371	450321.68	2212877.02	Метод спутниковых геодезических измерений	0.10	-
2372	450333.44	2212876.85	Метод спутниковых геодезических измерений	0.10	-
2373	450343.32	2212877.30	Метод спутниковых геодезических измерений	0.10	-
2374	450378.46	2212876.69	Метод спутниковых геодезических измерений	0.10	-
2375	450399.75	2212877.16	Метод спутниковых геодезических измерений	0.10	-

2. Сведения о характерных точках границ объекта					
Обозначение характерных точек границ	Координаты, м		Метод определения координат характерной точки	Средняя квадратическая погрешность положения характерной точки (Мп), м	Описание обозначения точки на местности (при наличии)
	X	Y			
1	2	3	4	5	6
2376	450418.59	2212878.30	Метод спутниковых геодезических измерений	0.10	-
2377	450443.74	2212880.70	Метод спутниковых геодезических измерений	0.10	-
2378	450480.11	2212882.01	Метод спутниковых геодезических измерений	0.10	-
2379	450516.18	2212883.66	Метод спутниковых геодезических измерений	0.10	-
2380	450557.20	2212885.97	Метод спутниковых геодезических измерений	0.10	-
2381	450585.08	2212887.44	Метод спутниковых геодезических измерений	0.10	-
2330	450609.22	2212888.77	Метод спутниковых геодезических измерений	0.10	-
2382	451786.64	2213056.57	Метод спутниковых геодезических измерений	0.10	-
2383	451773.10	2213085.57	Метод спутниковых геодезических измерений	0.10	-
2384	451767.12	2213119.47	Метод спутниковых геодезических измерений	0.10	-
2385	451763.67	2213118.91	Метод спутниковых геодезических измерений	0.10	-
2386	451754.84	2213118.13	Метод спутниковых геодезических измерений	0.10	-
2387	451744.84	2213119.03	Метод спутниковых геодезических измерений	0.10	-

2. Сведения о характерных точках границ объекта					
Обозначение характерных точек границ	Координаты, м		Метод определения координат характерной точки	Средняя квадратическая погрешность положения характерной точки (Мп), м	Описание обозначения точки на местности (при наличии)
	X	Y			
1	2	3	4	5	6
2388	451726.85	2213117.75	Метод спутниковых геодезических измерений	0.10	-
2389	451726.90	2213117.39	Метод спутниковых геодезических измерений	0.10	-
2390	451726.88	2213116.78	Метод спутниковых геодезических измерений	0.10	-
2391	451726.70	2213115.82	Метод спутниковых геодезических измерений	0.10	-
2392	451724.85	2213115.68	Метод спутниковых геодезических измерений	0.10	-
2393	451722.93	2213115.51	Метод спутниковых геодезических измерений	0.10	-
2394	451722.73	2213116.22	Метод спутниковых геодезических измерений	0.10	-
2395	451722.88	2213117.21	Метод спутниковых геодезических измерений	0.10	-
2396	451722.84	2213117.54	Метод спутниковых геодезических измерений	0.10	-
2397	451705.86	2213117.02	Метод спутниковых геодезических измерений	0.10	-
2398	451695.49	2213116.10	Метод спутниковых геодезических измерений	0.10	-
2399	451695.59	2213114.51	Метод спутниковых геодезических измерений	0.10	-
2400	451695.14	2213113.24	Метод спутниковых геодезических измерений	0.10	-

2. Сведения о характерных точках границ объекта					
Обозначение характерных точек границ	Координаты, м		Метод определения координат характерной точки	Средняя квадратическая погрешность положения характерной точки (Мп), м	Описание обозначения точки на местности (при наличии)
	X	Y			
1	2	3	4	5	6
2401	451692.33	2213112.95	Метод спутниковых геодезических измерений	0.10	-
2402	451691.86	2213113.42	Метод спутниковых геодезических измерений	0.10	-
2403	451691.59	2213114.33	Метод спутниковых геодезических измерений	0.10	-
2404	451691.51	2213115.79	Метод спутниковых геодезических измерений	0.10	-
2405	451670.02	2213114.21	Метод спутниковых геодезических измерений	0.10	-
2406	451665.94	2213113.77	Метод спутниковых геодезических измерений	0.10	-
2407	451666.14	2213112.69	Метод спутниковых геодезических измерений	0.10	-
2408	451666.20	2213111.43	Метод спутниковых геодезических измерений	0.10	-
2409	451666.10	2213111.06	Метод спутниковых геодезических измерений	0.10	-
2410	451663.78	2213110.92	Метод спутниковых геодезических измерений	0.10	-
2411	451662.35	2213110.83	Метод спутниковых геодезических измерений	0.10	-
2412	451662.20	2213111.32	Метод спутниковых геодезических измерений	0.10	-
2413	451662.15	2213112.34	Метод спутниковых геодезических измерений	0.10	-

2. Сведения о характерных точках границ объекта					
Обозначение характерных точек границ	Координаты, м		Метод определения координат характерной точки	Средняя квадратическая погрешность положения характерной точки (Мп), м	Описание обозначения точки на местности (при наличии)
	X	Y			
1	2	3	4	5	6
2414	451661.95	2213113.38	Метод спутниковых геодезических измерений	0.10	-
2415	451639.60	2213111.45	Метод спутниковых геодезических измерений	0.10	-
2416	451625.82	2213110.40	Метод спутниковых геодезических измерений	0.10	-
2417	451619.29	2213110.23	Метод спутниковых геодезических измерений	0.10	-
2418	451619.40	2213108.51	Метод спутниковых геодезических измерений	0.10	-
2419	451619.13	2213107.52	Метод спутниковых геодезических измерений	0.10	-
2420	451616.72	2213107.27	Метод спутниковых геодезических измерений	0.10	-
2421	451615.96	2213107.22	Метод спутниковых геодезических измерений	0.10	-
2422	451615.41	2213108.35	Метод спутниковых геодезических измерений	0.10	-
2423	451615.30	2213110.03	Метод спутниковых геодезических измерений	0.10	-
2424	451608.34	2213109.53	Метод спутниковых геодезических измерений	0.10	-
2425	451568.39	2213106.33	Метод спутниковых геодезических измерений	0.10	-
2426	451568.60	2213105.01	Метод спутниковых геодезических измерений	0.10	-

2. Сведения о характерных точках границ объекта					
Обозначение характерных точек границ	Координаты, м		Метод определения координат характерной точки	Средняя квадратическая погрешность положения характерной точки (Мп), м	Описание обозначения точки на местности (при наличии)
	X	Y			
1	2	3	4	5	6
2427	451568.50	2213104.45	Метод спутниковых геодезических измерений	0.10	-
2428	451566.12	2213104.25	Метод спутниковых геодезических измерений	0.10	-
2429	451564.74	2213104.13	Метод спутниковых геодезических измерений	0.10	-
2430	451564.40	2213105.96	Метод спутниковых геодезических измерений	0.10	-
2431	451529.93	2213102.13	Метод спутниковых геодезических измерений	0.10	-
2432	451530.04	2213100.77	Метод спутниковых геодезических измерений	0.10	-
2433	451528.04	2213100.57	Метод спутниковых геодезических измерений	0.10	-
2434	451526.18	2213100.43	Метод спутниковых геодезических измерений	0.10	-
2435	451525.95	2213101.66	Метод спутниковых геодезических измерений	0.10	-
2436	451519.23	2213100.81	Метод спутниковых геодезических измерений	0.10	-
2437	451501.45	2213100.12	Метод спутниковых геодезических измерений	0.10	-
2438	451501.35	2213098.66	Метод спутниковых геодезических измерений	0.10	-
2439	451497.46	2213098.39	Метод спутниковых геодезических измерений	0.10	-

2. Сведения о характерных точках границ объекта					
Обозначение характерных точек границ	Координаты, м		Метод определения координат характерной точки	Средняя квадратическая погрешность положения характерной точки (Мп), м	Описание обозначения точки на местности (при наличии)
	X	Y			
1	2	3	4	5	6
2440	451497.45	2213099.98	Метод спутниковых геодезических измерений	0.10	-
2441	451490.55	2213099.75	Метод спутниковых геодезических измерений	0.10	-
2442	451473.66	2213098.30	Метод спутниковых геодезических измерений	0.10	-
2443	451473.68	2213097.18	Метод спутниковых геодезических измерений	0.10	-
2444	451473.59	2213096.25	Метод спутниковых геодезических измерений	0.10	-
2445	451469.66	2213096.05	Метод спутниковых геодезических измерений	0.10	-
2446	451469.67	2213097.96	Метод спутниковых геодезических измерений	0.10	-
2447	451462.79	2213097.37	Метод спутниковых геодезических измерений	0.10	-
2448	451438.03	2213096.14	Метод спутниковых геодезических измерений	0.10	-
2449	451433.13	2213095.72	Метод спутниковых геодезических измерений	0.10	-
2450	451433.01	2213093.37	Метод спутниковых геодезических измерений	0.10	-
2451	451431.77	2213093.29	Метод спутниковых геодезических измерений	0.10	-
2452	451429.30	2213093.14	Метод спутниковых геодезических измерений	0.10	-

2. Сведения о характерных точках границ объекта					
Обозначение характерных точек границ	Координаты, м		Метод определения координат характерной точки	Средняя квадратическая погрешность положения характерной точки (Мп), м	Описание обозначения точки на местности (при наличии)
	X	Y			
1	2	3	4	5	6
2453	451429.13	2213095.37	Метод спутниковых геодезических измерений	0.10	-
2454	451411.36	2213093.84	Метод спутниковых геодезических измерений	0.10	-
2455	451411.27	2213093.09	Метод спутниковых геодезических измерений	0.10	-
2456	451411.19	2213091.97	Метод спутниковых геодезических измерений	0.10	-
2457	451409.05	2213091.83	Метод спутниковых геодезических измерений	0.10	-
2458	451407.38	2213091.65	Метод спутниковых геодезических измерений	0.10	-
2459	451407.23	2213092.19	Метод спутниковых геодезических измерений	0.10	-
2460	451407.30	2213093.52	Метод спутниковых геодезических измерений	0.10	-
2461	451364.60	2213089.47	Метод спутниковых геодезических измерений	0.10	-
2462	451364.65	2213088.47	Метод спутниковых геодезических измерений	0.10	-
2463	451364.51	2213087.96	Метод спутниковых геодезических измерений	0.10	-
2464	451362.09	2213087.73	Метод спутниковых геодезических измерений	0.10	-
2465	451362.08	2213087.76	Метод спутниковых геодезических измерений	0.10	-

2. Сведения о характерных точках границ объекта					
Обозначение характерных точек границ	Координаты, м		Метод определения координат характерной точки	Средняя квадратическая погрешность положения характерной точки (Мп), м	Описание обозначения точки на местности (при наличии)
	X	Y			
1	2	3	4	5	6
2466	451360.87	2213087.66	Метод спутниковых геодезических измерений	0.10	-
2467	451360.65	2213088.37	Метод спутниковых геодезических измерений	0.10	-
2468	451360.61	2213089.23	Метод спутниковых геодезических измерений	0.10	-
2469	451355.93	2213089.15	Метод спутниковых геодезических измерений	0.10	-
2470	451336.94	2213087.70	Метод спутниковых геодезических измерений	0.10	-
2471	451336.91	2213086.59	Метод спутниковых геодезических измерений	0.10	-
2472	451336.70	2213085.44	Метод спутниковых геодезических измерений	0.10	-
2473	451332.95	2213085.16	Метод спутниковых геодезических измерений	0.10	-
2474	451332.75	2213085.90	Метод спутниковых геодезических измерений	0.10	-
2475	451332.94	2213087.38	Метод спутниковых геодезических измерений	0.10	-
2476	451312.62	2213085.69	Метод спутниковых геодезических измерений	0.10	-
2477	451312.78	2213083.90	Метод спутниковых геодезических измерений	0.10	-
2478	451308.84	2213083.79	Метод спутниковых геодезических измерений	0.10	-

2. Сведения о характерных точках границ объекта					
Обозначение характерных точек границ	Координаты, м		Метод определения координат характерной точки	Средняя квадратическая погрешность положения характерной точки (Мп), м	Описание обозначения точки на местности (при наличии)
	X	Y			
1	2	3	4	5	6
2479	451308.62	2213085.43	Метод спутниковых геодезических измерений	0.10	-
2480	451297.73	2213084.88	Метод спутниковых геодезических измерений	0.10	-
2481	451298.00	2213083.94	Метод спутниковых геодезических измерений	0.10	-
2482	451298.05	2213083.24	Метод спутниковых геодезических измерений	0.10	-
2483	451294.11	2213083.01	Метод спутниковых геодезических измерений	0.10	-
2484	451293.85	2213083.90	Метод спутниковых геодезических измерений	0.10	-
2485	451293.70	2213084.61	Метод спутниковых геодезических измерений	0.10	-
2486	451271.65	2213082.10	Метод спутниковых геодезических измерений	0.10	-
2487	451267.72	2213081.72	Метод спутниковых геодезических измерений	0.10	-
2488	451232.96	2213079.08	Метод спутниковых геодезических измерений	0.10	-
2489	451233.01	2213078.57	Метод спутниковых геодезических измерений	0.10	-
2490	451232.97	2213077.32	Метод спутниковых геодезических измерений	0.10	-
2491	451230.73	2213077.02	Метод спутниковых геодезических измерений	0.10	-

2. Сведения о характерных точках границ объекта					
Обозначение характерных точек границ	Координаты, м		Метод определения координат характерной точки	Средняя квадратическая погрешность положения характерной точки (Мп), м	Описание обозначения точки на местности (при наличии)
	X	Y			
1	2	3	4	5	6
2492	451229.17	2213076.90	Метод спутниковых геодезических измерений	0.10	-
2493	451228.96	2213078.76	Метод спутниковых геодезических измерений	0.10	-
2494	451200.68	2213076.31	Метод спутниковых геодезических измерений	0.10	-
2495	451200.83	2213075.62	Метод спутниковых геодезических измерений	0.10	-
2496	451200.91	2213074.58	Метод спутниковых геодезических измерений	0.10	-
2497	451196.96	2213074.24	Метод спутниковых геодезических измерений	0.10	-
2498	451196.86	2213075.10	Метод спутниковых геодезических измерений	0.10	-
2499	451196.64	2213075.93	Метод спутниковых геодезических измерений	0.10	-
2500	451183.79	2213074.59	Метод спутниковых геодезических измерений	0.10	-
2501	451164.24	2213073.05	Метод спутниковых геодезических измерений	0.10	-
2502	451164.38	2213071.79	Метод спутниковых геодезических измерений	0.10	-
2503	451161.51	2213071.57	Метод спутниковых геодезических измерений	0.10	-
2504	451160.52	2213071.49	Метод спутниковых геодезических измерений	0.10	-

2. Сведения о характерных точках границ объекта					
Обозначение характерных точек границ	Координаты, м		Метод определения координат характерной точки	Средняя квадратическая погрешность положения характерной точки (Мп), м	Описание обозначения точки на местности (при наличии)
	X	Y			
1	2	3	4	5	6
2505	451160.24	2213072.72	Метод спутниковых геодезических измерений	0.10	-
2506	451124.67	2213069.68	Метод спутниковых геодезических измерений	0.10	-
2507	451124.86	2213067.99	Метод спутниковых геодезических измерений	0.10	-
2508	451121.04	2213067.60	Метод спутниковых геодезических измерений	0.10	-
2509	451120.66	2213069.40	Метод спутниковых геодезических измерений	0.10	-
2510	451093.75	2213068.04	Метод спутниковых геодезических измерений	0.10	-
2511	451094.12	2213065.39	Метод спутниковых геодезических измерений	0.10	-
2512	451091.34	2213065.05	Метод спутниковых геодезических измерений	0.10	-
2513	451090.39	2213065.03	Метод спутниковых геодезических измерений	0.10	-
2514	451089.72	2213067.96	Метод спутниковых геодезических измерений	0.10	-
2515	451086.78	2213068.02	Метод спутниковых геодезических измерений	0.10	-
2516	451077.45	2213066.00	Метод спутниковых геодезических измерений	0.10	-
2517	451076.19	2213064.94	Метод спутниковых геодезических измерений	0.10	-

2. Сведения о характерных точках границ объекта					
Обозначение характерных точек границ	Координаты, м		Метод определения координат характерной точки	Средняя квадратическая погрешность положения характерной точки (Мп), м	Описание обозначения точки на местности (при наличии)
	X	Y			
1	2	3	4	5	6
2518	451075.60	2213064.34	Метод спутниковых геодезических измерений	0.10	-
2519	451073.29	2213064.24	Метод спутниковых геодезических измерений	0.10	-
2520	451072.98	2213068.98	Метод спутниковых геодезических измерений	0.10	-
2521	451074.05	2213069.40	Метод спутниковых геодезических измерений	0.10	-
2522	451076.14	2213069.81	Метод спутниковых геодезических измерений	0.10	-
2523	451086.59	2213072.02	Метод спутниковых геодезических измерений	0.10	-
2524	451091.45	2213071.93	Метод спутниковых геодезических измерений	0.10	-
2525	451122.30	2213073.49	Метод спутниковых геодезических измерений	0.10	-
2526	451161.79	2213076.87	Метод спутниковых геодезических измерений	0.10	-
2527	451181.31	2213078.40	Метод спутниковых геодезических измерений	0.10	-
2528	451181.02	2213081.16	Метод спутниковых геодезических измерений	0.10	-
2529	451183.74	2213081.30	Метод спутниковых геодезических измерений	0.10	-
2530	451184.65	2213081.87	Метод спутниковых геодезических измерений	0.10	-

2. Сведения о характерных точках границ объекта					
Обозначение характерных точек границ	Координаты, м		Метод определения координат характерной точки	Средняя квадратическая погрешность положения характерной точки (Мп), м	Описание обозначения точки на местности (при наличии)
	X	Y			
1	2	3	4	5	6
2531	451184.95	2213081.24	Метод спутниковых геодезических измерений	0.10	-
2532	451185.29	2213078.77	Метод спутниковых геодезических измерений	0.10	-
2533	451197.91	2213080.09	Метод спутниковых геодезических измерений	0.10	-
2534	451226.29	2213082.54	Метод спутниковых геодезических измерений	0.10	-
2535	451226.19	2213083.38	Метод спутниковых геодезических измерений	0.10	-
2536	451226.10	2213085.40	Метод спутниковых геодезических измерений	0.10	-
2537	451228.63	2213085.61	Метод спутниковых геодезических измерений	0.10	-
2538	451229.71	2213085.71	Метод спутниковых геодезических измерений	0.10	-
2539	451230.16	2213083.92	Метод спутниковых геодезических измерений	0.10	-
2540	451230.28	2213082.88	Метод спутниковых геодезических измерений	0.10	-
2541	451269.22	2213085.84	Метод спутниковых геодезических измерений	0.10	-
2542	451293.51	2213088.61	Метод спутниковых геодезических измерений	0.10	-
2543	451293.36	2213089.25	Метод спутниковых геодезических измерений	0.10	-

2. Сведения о характерных точках границ объекта					
Обозначение характерных точек границ	Координаты, м		Метод определения координат характерной точки	Средняя квадратическая погрешность положения характерной точки (Мп), м	Описание обозначения точки на местности (при наличии)
	X	Y			
1	2	3	4	5	6
2544	451293.01	2213091.03	Метод спутниковых геодезических измерений	0.10	-
2545	451294.62	2213091.16	Метод спутниковых геодезических измерений	0.10	-
2546	451296.87	2213091.33	Метод спутниковых геодезических измерений	0.10	-
2547	451297.17	2213090.47	Метод спутниковых геодезических измерений	0.10	-
2548	451297.56	2213088.87	Метод спутниковых геодезических измерений	0.10	-
2549	451310.23	2213089.51	Метод спутниковых геодезических измерений	0.10	-
2550	451334.80	2213091.55	Метод спутниковых геодезических измерений	0.10	-
2551	451353.74	2213092.99	Метод спутниковых геодезических измерений	0.10	-
2552	451353.59	2213096.28	Метод спутниковых геодезических измерений	0.10	-
2553	451357.58	2213096.59	Метод спутниковых геодезических измерений	0.10	-
2554	451357.73	2213093.18	Метод спутниковых геодезических измерений	0.10	-
2555	451362.17	2213093.26	Метод спутниковых геодезических измерений	0.10	-
2556	451407.20	2213097.53	Метод спутниковых геодезических измерений	0.10	-

2. Сведения о характерных точках границ объекта					
Обозначение характерных точек границ	Координаты, м		Метод определения координат характерной точки	Средняя квадратическая погрешность положения характерной точки (Мп), м	Описание обозначения точки на местности (при наличии)
	X	Y			
1	2	3	4	5	6
2557	451407.28	2213099.12	Метод спутниковых геодезических измерений	0.10	-
2558	451407.25	2213100.26	Метод спутниковых геодезических измерений	0.10	-
2559	451407.46	2213101.04	Метод спутниковых геодезических измерений	0.10	-
2560	451409.09	2213101.19	Метод спутниковых геодезических измерений	0.10	-
2561	451410.94	2213101.29	Метод спутниковых геодезических измерений	0.10	-
2562	451411.25	2213100.31	Метод спутниковых геодезических измерений	0.10	-
2563	451411.28	2213099.10	Метод спутниковых геодезических измерений	0.10	-
2564	451411.22	2213097.84	Метод спутниковых геодезических измерений	0.10	-
2565	451430.97	2213099.54	Метод спутниковых геодезических измерений	0.10	-
2566	451435.84	2213099.96	Метод спутниковых геодезических измерений	0.10	-
2567	451435.91	2213102.72	Метод спутниковых геодезических измерений	0.10	-
2568	451439.79	2213102.95	Метод спутниковых геодезических измерений	0.10	-
2569	451439.83	2213100.23	Метод спутниковых геодезических измерений	0.10	-

2. Сведения о характерных точках границ объекта					
Обозначение характерных точек границ	Координаты, м		Метод определения координат характерной точки	Средняя квадратическая погрешность положения характерной точки (Мп), м	Описание обозначения точки на местности (при наличии)
	X	Y			
1	2	3	4	5	6
2570	451460.42	2213101.25	Метод спутниковых геодезических измерений	0.10	-
2571	451460.23	2213102.73	Метод спутниковых геодезических измерений	0.10	-
2572	451460.16	2213104.21	Метод спутниковых геодезических измерений	0.10	-
2573	451463.98	2213104.61	Метод спутниковых геодезических измерений	0.10	-
2574	451464.21	2213103.08	Метод спутниковых геодезических измерений	0.10	-
2575	451464.42	2213101.52	Метод спутниковых геодезических измерений	0.10	-
2576	451471.43	2213102.13	Метод спутниковых геодезических измерений	0.10	-
2577	451488.03	2213103.54	Метод спутниковых геодезических измерений	0.10	-
2578	451487.80	2213104.76	Метод спутниковых геодезических измерений	0.10	-
2579	451487.73	2213106.20	Метод спутниковых геодезических измерений	0.10	-
2580	451490.75	2213106.41	Метод спутниковых геодезических измерений	0.10	-
2581	451491.59	2213106.45	Метод спутниковых геодезических измерений	0.10	-
2582	451491.80	2213105.13	Метод спутниковых геодезических измерений	0.10	-

2. Сведения о характерных точках границ объекта					
Обозначение характерных точек границ	Координаты, м		Метод определения координат характерной точки	Средняя квадратическая погрешность положения характерной точки (Мп), м	Описание обозначения точки на местности (при наличии)
	X	Y			
1	2	3	4	5	6
2583	451492.07	2213103.80	Метод спутниковых геодезических измерений	0.10	-
2584	451499.23	2213104.04	Метод спутниковых геодезических измерений	0.10	-
2585	451518.98	2213104.81	Метод спутниковых геодезических измерений	0.10	-
2586	451525.45	2213105.63	Метод спутниковых геодезических измерений	0.10	-
2587	451525.21	2213109.42	Метод спутниковых геодезических измерений	0.10	-
2588	451528.97	2213110.24	Метод спутниковых геодезических измерений	0.10	-
2589	451528.99	2213109.93	Метод спутниковых геодезических измерений	0.10	-
2590	451529.17	2213108.33	Метод спутниковых геодезических измерений	0.10	-
2591	451529.42	2213106.10	Метод спутниковых геодезических измерений	0.10	-
2592	451564.37	2213109.98	Метод спутниковых геодезических измерений	0.10	-
2593	451564.57	2213111.05	Метод спутниковых геодезических измерений	0.10	-
2594	451564.29	2213112.18	Метод спутниковых геодезических измерений	0.10	-
2595	451564.41	2213112.63	Метод спутниковых геодезических измерений	0.10	-

2. Сведения о характерных точках границ объекта					
Обозначение характерных точек границ	Координаты, м		Метод определения координат характерной точки	Средняя квадратическая погрешность положения характерной точки (Мп), м	Описание обозначения точки на местности (при наличии)
	X	Y			
1	2	3	4	5	6
2596	451565.76	2213112.78	Метод спутниковых геодезических измерений	0.10	-
2597	451568.10	2213112.96	Метод спутниковых геодезических измерений	0.10	-
2598	451568.52	2213111.88	Метод спутниковых геодезических измерений	0.10	-
2599	451568.63	2213111.22	Метод спутниковых геодезических измерений	0.10	-
2600	451568.51	2213110.36	Метод спутниковых геодезических измерений	0.10	-
2601	451605.94	2213113.35	Метод спутниковых геодезических измерений	0.10	-
2602	451605.83	2213114.33	Метод спутниковых геодезических измерений	0.10	-
2603	451605.92	2213115.81	Метод спутниковых геодезических измерений	0.10	-
2604	451609.63	2213116.12	Метод спутниковых геодезических измерений	0.10	-
2605	451609.83	2213114.52	Метод спутниковых геодезических измерений	0.10	-
2606	451609.94	2213113.66	Метод спутниковых геодезических измерений	0.10	-
2607	451617.06	2213114.17	Метод спутниковых геодезических измерений	0.10	-
2608	451623.80	2213114.35	Метод спутниковых геодезических измерений	0.10	-

2. Сведения о характерных точках границ объекта					
Обозначение характерных точек границ	Координаты, м		Метод определения координат характерной точки	Средняя квадратическая погрешность положения характерной точки (Мп), м	Описание обозначения точки на местности (при наличии)
	X	Y			
1	2	3	4	5	6
2609	451623.88	2213116.70	Метод спутниковых геодезических измерений	0.10	-
2610	451624.02	2213117.22	Метод спутниковых геодезических измерений	0.10	-
2611	451627.67	2213117.49	Метод спутниковых геодезических измерений	0.10	-
2612	451627.88	2213116.70	Метод спутниковых геодезических измерений	0.10	-
2613	451627.82	2213114.57	Метод спутниковых геодезических измерений	0.10	-
2614	451637.39	2213115.29	Метод спутниковых геодезических измерений	0.10	-
2615	451637.38	2213118.19	Метод спутниковых геодезических измерений	0.10	-
2616	451641.18	2213118.42	Метод спутниковых геодезических измерений	0.10	-
2617	451641.38	2213115.61	Метод спутниковых геодезических измерений	0.10	-
2618	451663.37	2213117.51	Метод спутниковых геодезических измерений	0.10	-
2619	451667.70	2213117.98	Метод спутниковых геодезических измерений	0.10	-
2620	451667.63	2213118.81	Метод спутниковых геодезических измерений	0.10	-
2621	451667.44	2213120.09	Метод спутниковых геодезических измерений	0.10	-

2. Сведения о характерных точках границ объекта					
Обозначение характерных точек границ	Координаты, м		Метод определения координат характерной точки	Средняя квадратическая погрешность положения характерной точки (Мп), м	Описание обозначения точки на местности (при наличии)
	X	Y			
1	2	3	4	5	6
2622	451667.67	2213120.95	Метод спутниковых геодезических измерений	0.10	-
2623	451669.02	2213121.10	Метод спутниковых геодезических измерений	0.10	-
2624	451671.17	2213121.09	Метод спутниковых геодезических измерений	0.10	-
2625	451671.41	2213120.43	Метод спутниковых геодезических измерений	0.10	-
2626	451671.61	2213119.21	Метод спутниковых геодезических измерений	0.10	-
2627	451671.68	2213118.34	Метод спутниковых геодезических измерений	0.10	-
2628	451693.19	2213119.92	Метод спутниковых геодезических измерений	0.10	-
2629	451704.23	2213120.88	Метод спутниковых геодезических измерений	0.10	-
2630	451704.44	2213121.55	Метод спутниковых геодезических измерений	0.10	-
2631	451704.31	2213122.48	Метод спутниковых геодезических измерений	0.10	-
2632	451704.44	2213122.94	Метод спутниковых геодезических измерений	0.10	-
2633	451704.71	2213122.96	Метод спутниковых геодезических измерений	0.10	-
2634	451705.67	2213123.04	Метод спутниковых геодезических измерений	0.10	-

2. Сведения о характерных точках границ объекта					
Обозначение характерных точек границ	Координаты, м		Метод определения координат характерной точки	Средняя квадратическая погрешность положения характерной точки (Мп), м	Описание обозначения точки на местности (при наличии)
	X	Y			
1	2	3	4	5	6
2635	451708.11	2213123.28	Метод спутниковых геодезических измерений	0.10	-
2636	451708.28	2213122.83	Метод спутниковых геодезических измерений	0.10	-
2637	451708.47	2213121.78	Метод спутниковых геодезических измерений	0.10	-
2638	451708.45	2213121.10	Метод спутниковых геодезических измерений	0.10	-
2639	451724.51	2213121.59	Метод спутниковых геодезических измерений	0.10	-
2640	451742.59	2213122.88	Метод спутниковых геодезических измерений	0.10	-
2641	451742.32	2213124.84	Метод спутниковых геодезических измерений	0.10	-
2642	451741.86	2213126.20	Метод спутниковых геодезических измерений	0.10	-
2643	451742.10	2213126.90	Метод спутниковых геодезических измерений	0.10	-
2644	451742.64	2213126.97	Метод спутниковых геодезических измерений	0.10	-
2645	451745.59	2213127.20	Метод спутниковых геодезических измерений	0.10	-
2646	451746.23	2213125.74	Метод спутниковых геодезических измерений	0.10	-
2647	451746.63	2213122.87	Метод спутниковых геодезических измерений	0.10	-

2. Сведения о характерных точках границ объекта					
Обозначение характерных точек границ	Координаты, м		Метод определения координат характерной точки	Средняя квадратическая погрешность положения характерной точки (Мп), м	Описание обозначения точки на местности (при наличии)
	X	Y			
1	2	3	4	5	6
2648	451757.13	2213121.89	Метод спутниковых геодезических измерений	0.10	-
2649	451758.57	2213121.95	Метод спутниковых геодезических измерений	0.10	-
2650	451766.50	2213123.42	Метод спутниковых геодезических измерений	0.10	-
2651	451761.89	2213158.83	Метод спутниковых геодезических измерений	0.10	-
2652	451759.88	2213175.05	Метод спутниковых геодезических измерений	0.10	-
2653	451757.72	2213190.06	Метод спутниковых геодезических измерений	0.10	-
2654	451756.50	2213200.88	Метод спутниковых геодезических измерений	0.10	-
2655	451744.45	2213200.39	Метод спутниковых геодезических измерений	0.10	-
2656	451738.64	2213199.36	Метод спутниковых геодезических измерений	0.10	-
2657	451739.54	2213191.78	Метод спутниковых геодезических измерений	0.10	-
2658	451739.64	2213189.20	Метод спутниковых геодезических измерений	0.10	-
2659	451737.45	2213189.11	Метод спутниковых геодезических измерений	0.10	-
2660	451735.84	2213188.99	Метод спутниковых геодезических измерений	0.10	-

2. Сведения о характерных точках границ объекта					
Обозначение характерных точек границ	Координаты, м		Метод определения координат характерной точки	Средняя квадратическая погрешность положения характерной точки (Мп), м	Описание обозначения точки на местности (при наличии)
	X	Y			
1	2	3	4	5	6
2661	451735.55	2213191.49	Метод спутниковых геодезических измерений	0.10	-
2662	451734.68	2213198.81	Метод спутниковых геодезических измерений	0.10	-
2663	451713.80	2213196.63	Метод спутниковых геодезических измерений	0.10	-
2664	451702.74	2213195.99	Метод спутниковых геодезических измерений	0.10	-
2665	451702.85	2213190.08	Метод спутниковых геодезических измерений	0.10	-
2666	451703.23	2213187.42	Метод спутниковых геодезических измерений	0.10	-
2667	451703.07	2213186.80	Метод спутниковых геодезических измерений	0.10	-
2668	451700.46	2213186.65	Метод спутниковых геодезических измерений	0.10	-
2669	451699.45	2213186.56	Метод спутниковых геодезических измерений	0.10	-
2670	451699.25	2213187.12	Метод спутниковых геодезических измерений	0.10	-
2671	451698.87	2213189.60	Метод спутниковых геодезических измерений	0.10	-
2672	451698.74	2213195.73	Метод спутниковых геодезических измерений	0.10	-
2673	451683.58	2213194.72	Метод спутниковых геодезических измерений	0.10	-

2. Сведения о характерных точках границ объекта					
Обозначение характерных точек границ	Координаты, м		Метод определения координат характерной точки	Средняя квадратическая погрешность положения характерной точки (Мп), м	Описание обозначения точки на местности (при наличии)
	X	Y			
1	2	3	4	5	6
2674	451668.59	2213194.00	Метод спутниковых геодезических измерений	0.10	-
2675	451668.92	2213185.77	Метод спутниковых геодезических измерений	0.10	-
2676	451669.10	2213184.32	Метод спутниковых геодезических измерений	0.10	-
2677	451665.13	2213183.98	Метод спутниковых геодезических измерений	0.10	-
2678	451664.93	2213185.50	Метод спутниковых геодезических измерений	0.10	-
2679	451664.60	2213193.60	Метод спутниковых геодезических измерений	0.10	-
2680	451660.37	2213193.12	Метод спутниковых геодезических измерений	0.10	-
2681	451661.45	2213183.64	Метод спутниковых геодезических измерений	0.10	-
2682	451657.53	2213183.24	Метод спутниковых геодезических измерений	0.10	-
2683	451656.41	2213192.60	Метод спутниковых геодезических измерений	0.10	-
2684	451638.55	2213190.01	Метод спутниковых геодезических измерений	0.10	-
2685	451626.37	2213188.92	Метод спутниковых геодезических измерений	0.10	-
2686	451626.93	2213182.62	Метод спутниковых геодезических измерений	0.10	-

2. Сведения о характерных точках границ объекта					
Обозначение характерных точек границ	Координаты, м		Метод определения координат характерной точки	Средняя квадратическая погрешность положения характерной точки (Мп), м	Описание обозначения точки на местности (при наличии)
	X	Y			
1	2	3	4	5	6
2687	451626.84	2213180.38	Метод спутниковых геодезических измерений	0.10	-
2688	451625.14	2213180.23	Метод спутниковых геодезических измерений	0.10	-
2689	451623.16	2213180.03	Метод спутниковых геодезических измерений	0.10	-
2690	451622.93	2213182.48	Метод спутниковых геодезических измерений	0.10	-
2691	451622.37	2213188.73	Метод спутниковых геодезических измерений	0.10	-
2692	451604.44	2213188.57	Метод спутниковых геодезических измерений	0.10	-
2693	451602.70	2213188.31	Метод спутниковых геодезических измерений	0.10	-
2694	451602.32	2213182.14	Метод спутниковых геодезических измерений	0.10	-
2695	451602.21	2213177.92	Метод спутниковых геодезических измерений	0.10	-
2696	451598.33	2213177.58	Метод спутниковых геодезических измерений	0.10	-
2697	451598.32	2213182.35	Метод спутниковых геодезических измерений	0.10	-
2698	451598.66	2213187.79	Метод спутниковых геодезических измерений	0.10	-
2699	451586.98	2213186.35	Метод спутниковых геодезических измерений	0.10	-

2. Сведения о характерных точках границ объекта					
Обозначение характерных точек границ	Координаты, м		Метод определения координат характерной точки	Средняя квадратическая погрешность положения характерной точки (Мп), м	Описание обозначения точки на местности (при наличии)
	X	Y			
1	2	3	4	5	6
2700	451570.79	2213179.75	Метод спутниковых геодезических измерений	0.10	-
2701	451571.05	2213176.73	Метод спутниковых геодезических измерений	0.10	-
2702	451571.08	2213175.42	Метод спутниковых геодезических измерений	0.10	-
2703	451570.93	2213174.84	Метод спутниковых геодезических измерений	0.10	-
2704	451567.35	2213174.39	Метод спутниковых геодезических измерений	0.10	-
2705	451567.08	2213175.35	Метод спутниковых геодезических измерений	0.10	-
2706	451567.06	2213176.45	Метод спутниковых геодезических измерений	0.10	-
2707	451566.85	2213178.88	Метод спутниковых геодезических измерений	0.10	-
2708	451552.38	2213177.60	Метод спутниковых геодезических измерений	0.10	-
2709	451552.59	2213174.94	Метод спутниковых геодезических измерений	0.10	-
2710	451552.82	2213173.81	Метод спутниковых геодезических измерений	0.10	-
2711	451552.61	2213172.57	Метод спутниковых геодезических измерений	0.10	-
2712	451549.33	2213172.17	Метод спутниковых геодезических измерений	0.10	-

2. Сведения о характерных точках границ объекта					
Обозначение характерных точек границ	Координаты, м		Метод определения координат характерной точки	Средняя квадратическая погрешность положения характерной точки (Мп), м	Описание обозначения точки на местности (при наличии)
	X	Y			
1	2	3	4	5	6
2713	451548.90	2213173.02	Метод спутниковых геодезических измерений	0.10	-
2714	451548.62	2213174.50	Метод спутниковых геодезических измерений	0.10	-
2715	451548.40	2213177.10	Метод спутниковых геодезических измерений	0.10	-
2716	451532.82	2213174.59	Метод спутниковых геодезических измерений	0.10	-
2717	451530.69	2213174.48	Метод спутниковых геодезических измерений	0.10	-
2718	451531.02	2213172.07	Метод спутниковых геодезических измерений	0.10	-
2719	451531.34	2213170.10	Метод спутниковых геодезических измерений	0.10	-
2720	451527.52	2213169.69	Метод спутниковых геодезических измерений	0.10	-
2721	451527.09	2213171.36	Метод спутниковых геодезических измерений	0.10	-
2722	451526.70	2213174.11	Метод спутниковых геодезических измерений	0.10	-
2723	451505.84	2213170.94	Метод спутниковых геодезических измерений	0.10	-
2724	451506.26	2213168.47	Метод спутниковых геодезических измерений	0.10	-
2725	451506.46	2213166.96	Метод спутниковых геодезических измерений	0.10	-

2. Сведения о характерных точках границ объекта					
Обозначение характерных точек границ	Координаты, м		Метод определения координат характерной точки	Средняя квадратическая погрешность положения характерной точки (Мп), м	Описание обозначения точки на местности (при наличии)
	X	Y			
1	2	3	4	5	6
2726	451503.85	2213166.52	Метод спутниковых геодезических измерений	0.10	-
2727	451502.63	2213166.41	Метод спутниковых геодезических измерений	0.10	-
2728	451502.30	2213167.87	Метод спутниковых геодезических измерений	0.10	-
2729	451501.88	2213170.37	Метод спутниковых геодезических измерений	0.10	-
2730	451479.71	2213167.33	Метод спутниковых геодезических измерений	0.10	-
2731	451480.08	2213164.85	Метод спутниковых геодезических измерений	0.10	-
2732	451480.11	2213163.74	Метод спутниковых геодезических измерений	0.10	-
2733	451476.30	2213162.97	Метод спутниковых геодезических измерений	0.10	-
2734	451476.08	2213164.62	Метод спутниковых геодезических измерений	0.10	-
2735	451475.76	2213166.68	Метод спутниковых геодезических измерений	0.10	-
2736	451470.85	2213165.75	Метод спутниковых геодезических измерений	0.10	-
2737	451470.74	2213165.37	Метод спутниковых геодезических измерений	0.10	-
2738	451470.01	2213164.63	Метод спутниковых геодезических измерений	0.10	-

2. Сведения о характерных точках границ объекта					
Обозначение характерных точек границ	Координаты, м		Метод определения координат характерной точки	Средняя квадратическая погрешность положения характерной точки (Мп), м	Описание обозначения точки на местности (при наличии)
	X	Y			
1	2	3	4	5	6
2739	451469.07	2213164.37	Метод спутниковых геодезических измерений	0.10	-
2740	451468.11	2213164.33	Метод спутниковых геодезических измерений	0.10	-
2741	451454.99	2213161.20	Метод спутниковых геодезических измерений	0.10	-
2742	451448.22	2213160.00	Метод спутниковых геодезических измерений	0.10	-
2743	451448.06	2213159.42	Метод спутниковых геодезических измерений	0.10	-
2744	451446.56	2213159.21	Метод спутниковых геодезических измерений	0.10	-
2745	451444.70	2213158.98	Метод спутниковых геодезических измерений	0.10	-
2746	451444.34	2213159.44	Метод спутниковых геодезических измерений	0.10	-
2747	451422.69	2213157.01	Метод спутниковых геодезических измерений	0.10	-
2748	451422.49	2213156.26	Метод спутниковых геодезических измерений	0.10	-
2749	451419.40	2213155.93	Метод спутниковых геодезических измерений	0.10	-
2750	451418.91	2213156.53	Метод спутниковых геодезических измерений	0.10	-
2751	451404.56	2213154.50	Метод спутниковых геодезических измерений	0.10	-

2. Сведения о характерных точках границ объекта					
Обозначение характерных точек границ	Координаты, м		Метод определения координат характерной точки	Средняя квадратическая погрешность положения характерной точки (Мп), м	Описание обозначения точки на местности (при наличии)
	X	Y			
1	2	3	4	5	6
2752	451397.52	2213154.25	Метод спутниковых геодезических измерений	0.10	-
2753	451382.77	2213151.76	Метод спутниковых геодезических измерений	0.10	-
2754	451371.84	2213150.55	Метод спутниковых геодезических измерений	0.10	-
2755	451371.78	2213150.28	Метод спутниковых геодезических измерений	0.10	-
2756	451367.97	2213149.68	Метод спутниковых геодезических измерений	0.10	-
2757	451367.88	2213150.02	Метод спутниковых геодезических измерений	0.10	-
2758	451354.30	2213147.69	Метод спутниковых геодезических измерений	0.10	-
2759	451353.73	2213147.84	Метод спутниковых геодезических измерений	0.10	-
2760	451330.05	2213143.80	Метод спутниковых геодезических измерений	0.10	-
2761	451328.18	2213143.45	Метод спутниковых геодезических измерений	0.10	-
2762	451326.39	2213143.21	Метод спутниковых геодезических измерений	0.10	-
2763	451326.29	2213143.33	Метод спутниковых геодезических измерений	0.10	-
2764	451280.39	2213139.42	Метод спутниковых геодезических измерений	0.10	-

2. Сведения о характерных точках границ объекта					
Обозначение характерных точек границ	Координаты, м		Метод определения координат характерной точки	Средняя квадратическая погрешность положения характерной точки (Мп), м	Описание обозначения точки на местности (при наличии)
	X	Y			
1	2	3	4	5	6
2765	451280.79	2213137.97	Метод спутниковых геодезических измерений	0.10	-
2766	451280.90	2213137.31	Метод спутниковых геодезических измерений	0.10	-
2767	451280.78	2213136.86	Метод спутниковых геодезических измерений	0.10	-
2768	451278.54	2213136.56	Метод спутниковых геодезических измерений	0.10	-
2769	451277.14	2213136.38	Метод спутниковых геодезических измерений	0.10	-
2770	451276.70	2213137.54	Метод спутниковых геодезических измерений	0.10	-
2771	451276.40	2213139.02	Метод спутниковых геодезических измерений	0.10	-
2772	451257.43	2213136.74	Метод спутниковых геодезических измерений	0.10	-
2773	451233.30	2213132.11	Метод спутниковых геодезических измерений	0.10	-
2774	451233.39	2213131.02	Метод спутниковых геодезических измерений	0.10	-
2775	451231.22	2213130.77	Метод спутниковых геодезических измерений	0.10	-
2776	451229.54	2213130.45	Метод спутниковых геодезических измерений	0.10	-
2777	451229.35	2213131.48	Метод спутниковых геодезических измерений	0.10	-

2. Сведения о характерных точках границ объекта					
Обозначение характерных точек границ	Координаты, м		Метод определения координат характерной точки	Средняя квадратическая погрешность положения характерной точки (Мп), м	Описание обозначения точки на местности (при наличии)
	X	Y			
1	2	3	4	5	6
2778	451190.22	2213126.28	Метод спутниковых геодезических измерений	0.10	-
2779	451184.10	2213124.70	Метод спутниковых геодезических измерений	0.10	-
2780	451184.26	2213123.78	Метод спутниковых геодезических измерений	0.10	-
2781	451184.16	2213122.38	Метод спутниковых геодезических измерений	0.10	-
2782	451181.91	2213122.00	Метод спутниковых геодезических измерений	0.10	-
2783	451180.59	2213121.80	Метод спутниковых геодезических измерений	0.10	-
2784	451180.31	2213122.77	Метод спутниковых геодезических измерений	0.10	-
2785	451180.27	2213123.41	Метод спутниковых геодезических измерений	0.10	-
2786	451180.18	2213123.90	Метод спутниковых геодезических измерений	0.10	-
2787	451152.77	2213119.56	Метод спутниковых геодезических измерений	0.10	-
2788	451149.77	2213118.54	Метод спутниковых геодезических измерений	0.10	-
2789	451141.94	2213116.29	Метод спутниковых геодезических измерений	0.10	-
2790	451121.70	2213114.48	Метод спутниковых геодезических измерений	0.10	-

2. Сведения о характерных точках границ объекта					
Обозначение характерных точек границ	Координаты, м		Метод определения координат характерной точки	Средняя квадратическая погрешность положения характерной точки (Мп), м	Описание обозначения точки на местности (при наличии)
	X	Y			
1	2	3	4	5	6
2791	451108.90	2213112.71	Метод спутниковых геодезических измерений	0.10	-
2792	451108.76	2213111.52	Метод спутниковых геодезических измерений	0.10	-
2793	451107.54	2213111.36	Метод спутниковых геодезических измерений	0.10	-
2794	451105.16	2213110.93	Метод спутниковых геодезических измерений	0.10	-
2795	451104.89	2213112.26	Метод спутниковых геодезических измерений	0.10	-
2796	451091.48	2213111.13	Метод спутниковых геодезических измерений	0.10	-
2797	451060.75	2213106.30	Метод спутниковых геодезических измерений	0.10	-
2798	451060.90	2213105.39	Метод спутниковых геодезических измерений	0.10	-
2799	451060.91	2213104.40	Метод спутниковых геодезических измерений	0.10	-
2800	451058.38	2213104.09	Метод спутниковых геодезических измерений	0.10	-
2801	451056.99	2213104.08	Метод спутниковых геодезических измерений	0.10	-
2802	451056.90	2213105.16	Метод спутниковых геодезических измерений	0.10	-
2803	451056.78	2213105.76	Метод спутниковых геодезических измерений	0.10	-

2. Сведения о характерных точках границ объекта					
Обозначение характерных точек границ	Координаты, м		Метод определения координат характерной точки	Средняя квадратическая погрешность положения характерной точки (Мп), м	Описание обозначения точки на местности (при наличии)
	X	Y			
1	2	3	4	5	6
2804	451017.59	2213101.38	Метод спутниковых геодезических измерений	0.10	-
2805	451017.76	2213100.23	Метод спутниковых геодезических измерений	0.10	-
2806	451017.55	2213099.47	Метод спутниковых геодезических измерений	0.10	-
2807	451015.75	2213099.31	Метод спутниковых геодезических измерений	0.10	-
2808	451014.16	2213099.10	Метод спутниковых геодезических измерений	0.10	-
2809	451013.79	2213099.89	Метод спутниковых геодезических измерений	0.10	-
2810	451013.63	2213100.86	Метод спутниковых геодезических измерений	0.10	-
2811	450990.27	2213097.24	Метод спутниковых геодезических измерений	0.10	-
2812	450991.29	2213093.68	Метод спутниковых геодезических измерений	0.10	-
2813	450998.28	2213051.29	Метод спутниковых геодезических измерений	0.10	-
2814	450999.28	2213051.56	Метод спутниковых геодезических измерений	0.10	-
2815	450999.88	2213051.62	Метод спутниковых геодезических измерений	0.10	-
2816	451001.52	2213051.58	Метод спутниковых геодезических измерений	0.10	-

2. Сведения о характерных точках границ объекта					
Обозначение характерных точек границ	Координаты, м		Метод определения координат характерной точки	Средняя квадратическая погрешность положения характерной точки (Мп), м	Описание обозначения точки на местности (при наличии)
	X	Y			
1	2	3	4	5	6
2817	451001.87	2213047.59	Метод спутниковых геодезических измерений	0.10	-
2818	451000.05	2213047.61	Метод спутниковых геодезических измерений	0.10	-
2819	450998.84	2213047.29	Метод спутниковых геодезических измерений	0.10	-
2820	450999.31	2213043.14	Метод спутниковых геодезических измерений	0.10	-
2821	450999.05	2213041.91	Метод спутниковых геодезических измерений	0.10	-
2822	450998.32	2213041.18	Метод спутниковых геодезических измерений	0.10	-
2823	450997.32	2213040.92	Метод спутниковых геодезических измерений	0.10	-
2824	450996.32	2213041.18	Метод спутниковых геодезических измерений	0.10	-
2825	450995.59	2213041.91	Метод спутниковых геодезических измерений	0.10	-
2826	450995.33	2213042.69	Метод спутниковых геодезических измерений	0.10	-
2827	450994.85	2213046.99	Метод спутниковых геодезических измерений	0.10	-
2828	450994.39	2213046.95	Метод спутниковых геодезических измерений	0.10	-
2829	450993.87	2213050.82	Метод спутниковых геодезических измерений	0.10	-

2. Сведения о характерных точках границ объекта					
Обозначение характерных точек границ	Координаты, м		Метод определения координат характерной точки	Средняя квадратическая погрешность положения характерной точки (Мп), м	Описание обозначения точки на местности (при наличии)
	X	Y			
1	2	3	4	5	6
2830	450994.29	2213050.95	Метод спутниковых геодезических измерений	0.10	-
2831	450990.60	2213078.48	Метод спутниковых геодезических измерений	0.10	-
2832	450988.33	2213095.02	Метод спутниковых геодезических измерений	0.10	-
2833	450986.81	2213094.82	Метод спутниковых геодезических измерений	0.10	-
2834	450986.25	2213096.75	Метод спутниковых геодезических измерений	0.10	-
2835	450978.87	2213096.16	Метод спутниковых геодезических измерений	0.10	-
2836	450979.05	2213095.29	Метод спутниковых геодезических измерений	0.10	-
2837	450979.16	2213093.80	Метод спутниковых геодезических измерений	0.10	-
2838	450975.36	2213093.29	Метод спутниковых геодезических измерений	0.10	-
2839	450975.09	2213094.69	Метод спутниковых геодезических измерений	0.10	-
2840	450974.82	2213095.95	Метод спутниковых геодезических измерений	0.10	-
2841	450966.62	2213095.81	Метод спутниковых геодезических измерений	0.10	-
2842	450954.60	2213094.69	Метод спутниковых геодезических измерений	0.10	-

2. Сведения о характерных точках границ объекта					
Обозначение характерных точек границ	Координаты, м		Метод определения координат характерной точки	Средняя квадратическая погрешность положения характерной точки (Мп), м	Описание обозначения точки на местности (при наличии)
	X	Y			
1	2	3	4	5	6
2843	450954.82	2213093.13	Метод спутниковых геодезических измерений	0.10	-
2844	450954.45	2213092.20	Метод спутниковых геодезических измерений	0.10	-
2845	450953.27	2213091.73	Метод спутниковых геодезических измерений	0.10	-
2846	450951.53	2213091.50	Метод спутниковых геодезических измерений	0.10	-
2847	450950.86	2213092.75	Метод спутниковых геодезических измерений	0.10	-
2848	450950.63	2213094.15	Метод спутниковых геодезических измерений	0.10	-
2849	450922.38	2213089.23	Метод спутниковых геодезических измерений	0.10	-
2850	450905.80	2213087.80	Метод спутниковых геодезических измерений	0.10	-
2851	450905.87	2213087.29	Метод спутниковых геодезических измерений	0.10	-
2852	450905.96	2213086.21	Метод спутниковых геодезических измерений	0.10	-
2853	450905.80	2213085.62	Метод спутниковых геодезических измерений	0.10	-
2854	450902.26	2213085.18	Метод спутниковых геодезических измерений	0.10	-
2855	450901.97	2213086.03	Метод спутниковых геодезических измерений	0.10	-

2. Сведения о характерных точках границ объекта					
Обозначение характерных точек границ	Координаты, м		Метод определения координат характерной точки	Средняя квадратическая погрешность положения характерной точки (Мп), м	Описание обозначения точки на местности (при наличии)
	X	Y			
1	2	3	4	5	6
2856	450901.89	2213086.87	Метод спутниковых геодезических измерений	0.10	-
2857	450901.80	2213087.50	Метод спутниковых геодезических измерений	0.10	-
2858	450893.79	2213087.04	Метод спутниковых геодезических измерений	0.10	-
2859	450889.57	2213086.15	Метод спутниковых геодезических измерений	0.10	-
2860	450889.60	2213084.78	Метод спутниковых геодезических измерений	0.10	-
2861	450889.24	2213083.75	Метод спутниковых геодезических измерений	0.10	-
2862	450886.08	2213083.47	Метод спутниковых геодезических измерений	0.10	-
2863	450885.60	2213084.83	Метод спутниковых геодезических измерений	0.10	-
2864	450885.62	2213085.50	Метод спутниковых геодезических измерений	0.10	-
2865	450870.93	2213083.74	Метод спутниковых геодезических измерений	0.10	-
2866	450855.47	2213084.10	Метод спутниковых геодезических измерений	0.10	-
2867	450850.89	2213082.75	Метод спутниковых геодезических измерений	0.10	-
2868	450851.34	2213082.21	Метод спутниковых геодезических измерений	0.10	-

2. Сведения о характерных точках границ объекта					
Обозначение характерных точек границ	Координаты, м		Метод определения координат характерной точки	Средняя квадратическая погрешность положения характерной точки (Мп), м	Описание обозначения точки на местности (при наличии)
	X	Y			
1	2	3	4	5	6
2869	450851.58	2213081.55	Метод спутниковых геодезических измерений	0.10	-
2870	450854.50	2213064.41	Метод спутниковых геодезических измерений	0.10	-
2871	450857.47	2213039.89	Метод спутниковых геодезических измерений	0.10	-
2872	450857.69	2213034.78	Метод спутниковых геодезических измерений	0.10	-
2873	450871.32	2213037.37	Метод спутниковых геодезических измерений	0.10	-
2874	450871.19	2213037.90	Метод спутниковых геодезических измерений	0.10	-
2875	450871.13	2213038.47	Метод спутниковых геодезических измерений	0.10	-
2876	450871.16	2213039.21	Метод спутниковых геодезических измерений	0.10	-
2877	450871.43	2213040.12	Метод спутниковых геодезических измерений	0.10	-
2878	450872.16	2213040.86	Метод спутниковых геодезических измерений	0.10	-
2879	450873.16	2213041.12	Метод спутниковых геодезических измерений	0.10	-
2880	450874.16	2213040.86	Метод спутниковых геодезических измерений	0.10	-
2881	450874.89	2213040.12	Метод спутниковых геодезических измерений	0.10	-

2. Сведения о характерных точках границ объекта					
Обозначение характерных точек границ	Координаты, м		Метод определения координат характерной точки	Средняя квадратическая погрешность положения характерной точки (Мп), м	Описание обозначения точки на местности (при наличии)
	X	Y			
1	2	3	4	5	6
2882	450875.16	2213039.13	Метод спутниковых геодезических измерений	0.10	-
2883	450875.14	2213038.59	Метод спутниковых геодезических измерений	0.10	-
2884	450875.29	2213038.01	Метод спутниковых геодезических измерений	0.10	-
2885	450875.98	2213038.10	Метод спутниковых геодезических измерений	0.10	-
2886	450901.35	2213042.17	Метод спутниковых геодезических измерений	0.10	-
2887	450912.59	2213043.06	Метод спутниковых геодезических измерений	0.10	-
2888	450918.60	2213043.94	Метод спутниковых геодезических измерений	0.10	-
2889	450928.73	2213045.12	Метод спутниковых геодезических измерений	0.10	-
2890	450929.01	2213043.97	Метод спутниковых геодезических измерений	0.10	-
2891	450942.75	2213046.71	Метод спутниковых геодезических измерений	0.10	-
2892	450942.61	2213047.61	Метод спутниковых геодезических измерений	0.10	-
2893	450943.37	2213047.41	Метод спутниковых геодезических измерений	0.10	-
2894	450944.10	2213046.67	Метод спутниковых геодезических измерений	0.10	-

2. Сведения о характерных точках границ объекта					
Обозначение характерных точек границ	Координаты, м		Метод определения координат характерной точки	Средняя квадратическая погрешность положения характерной точки (Мп), м	Описание обозначения точки на местности (при наличии)
	X	Y			
1	2	3	4	5	6
2895	450944.37	2213045.68	Метод спутниковых геодезических измерений	0.10	-
2896	450944.10	2213044.68	Метод спутниковых геодезических измерений	0.10	-
2897	450943.37	2213043.94	Метод спутниковых геодезических измерений	0.10	-
2898	450940.99	2213043.19	Метод спутниковых геодезических измерений	0.10	-
2899	450924.39	2213040.76	Метод спутниковых геодезических измерений	0.10	-
2900	450915.25	2213040.06	Метод спутниковых геодезических измерений	0.10	-
2901	450895.43	2213037.48	Метод спутниковых геодезических измерений	0.10	-
2902	450892.35	2213036.78	Метод спутниковых геодезических измерений	0.10	-
2903	450882.58	2213035.15	Метод спутниковых геодезических измерений	0.10	-
2904	450860.81	2213031.82	Метод спутниковых геодезических измерений	0.10	-
2905	450860.87	2213031.32	Метод спутниковых геодезических измерений	0.10	-
2906	450858.09	2213030.79	Метод спутниковых геодезических измерений	0.10	-
2907	450859.84	2213020.59	Метод спутниковых геодезических измерений	0.10	-

2. Сведения о характерных точках границ объекта					
Обозначение характерных точек границ	Координаты, м		Метод определения координат характерной точки	Средняя квадратическая погрешность положения характерной точки (Мп), м	Описание обозначения точки на местности (при наличии)
	X	Y			
1	2	3	4	5	6
2908	450859.87	2213020.25	Метод спутниковых геодезических измерений	0.10	-
2909	450859.60	2213019.25	Метод спутниковых геодезических измерений	0.10	-
2910	450858.87	2213018.52	Метод спутниковых геодезических измерений	0.10	-
2911	450857.87	2213018.26	Метод спутниковых геодезических измерений	0.10	-
2912	450856.87	2213018.52	Метод спутниковых геодезических измерений	0.10	-
2913	450856.40	2213018.99	Метод спутниковых геодезических измерений	0.10	-
2914	450855.74	2213024.57	Метод спутниковых геодезических измерений	0.10	-
2915	450851.15	2213058.91	Метод спутниковых геодезических измерений	0.10	-
2916	450850.55	2213063.78	Метод спутниковых геодезических измерений	0.10	-
2917	450848.45	2213079.09	Метод спутниковых геодезических измерений	0.10	-
2918	450847.95	2213079.04	Метод спутниковых геодезических измерений	0.10	-
2919	450847.76	2213080.15	Метод спутниковых геодезических измерений	0.10	-
2920	450847.17	2213080.64	Метод спутниковых геодезических измерений	0.10	-

2. Сведения о характерных точках границ объекта					
Обозначение характерных точек границ	Координаты, м		Метод определения координат характерной точки	Средняя квадратическая погрешность положения характерной точки (Мп), м	Описание обозначения точки на местности (при наличии)
	X	Y			
1	2	3	4	5	6
2921	450846.45	2213081.45	Метод спутниковых геодезических измерений	0.10	-
2922	450836.32	2213078.57	Метод спутниковых геодезических измерений	0.10	-
2923	450836.21	2213077.80	Метод спутниковых геодезических измерений	0.10	-
2924	450832.48	2213077.41	Метод спутниковых геодезических измерений	0.10	-
2925	450832.34	2213077.91	Метод спутниковых геодезических измерений	0.10	-
2926	450798.94	2213075.61	Метод спутниковых геодезических измерений	0.10	-
2927	450798.94	2213074.72	Метод спутниковых геодезических измерений	0.10	-
2928	450798.62	2213073.46	Метод спутниковых геодезических измерений	0.10	-
2929	450796.80	2213073.23	Метод спутниковых геодезических измерений	0.10	-
2930	450795.54	2213073.13	Метод спутниковых геодезических измерений	0.10	-
2931	450794.95	2213075.35	Метод спутниковых геодезических измерений	0.10	-
2932	450789.02	2213074.99	Метод спутниковых геодезических измерений	0.10	-
2933	450770.16	2213072.25	Метод спутниковых геодезических измерений	0.10	-

2. Сведения о характерных точках границ объекта					
Обозначение характерных точек границ	Координаты, м		Метод определения координат характерной точки	Средняя квадратическая погрешность положения характерной точки (Мп), м	Описание обозначения точки на местности (при наличии)
	X	Y			
1	2	3	4	5	6
2934	450770.19	2213071.53	Метод спутниковых геодезических измерений	0.10	-
2935	450766.35	2213070.97	Метод спутниковых геодезических измерений	0.10	-
2936	450766.18	2213071.75	Метод спутниковых геодезических измерений	0.10	-
2937	450742.94	2213069.48	Метод спутниковых геодезических измерений	0.10	-
2938	450743.01	2213068.58	Метод спутниковых геодезических измерений	0.10	-
2939	450742.76	2213067.69	Метод спутниковых геодезических измерений	0.10	-
2940	450739.48	2213067.23	Метод спутниковых геодезических измерений	0.10	-
2941	450739.01	2213068.40	Метод спутниковых геодезических измерений	0.10	-
2942	450738.96	2213068.98	Метод спутниковых геодезических измерений	0.10	-
2943	450733.79	2213068.20	Метод спутниковых геодезических измерений	0.10	-
2944	450729.84	2213068.02	Метод спутниковых геодезических измерений	0.10	-
2945	450730.46	2213066.96	Метод спутниковых геодезических измерений	0.10	-
2946	450730.71	2213066.20	Метод спутниковых геодезических измерений	0.10	-

2. Сведения о характерных точках границ объекта					
Обозначение характерных точек границ	Координаты, м		Метод определения координат характерной точки	Средняя квадратическая погрешность положения характерной точки (Мп), м	Описание обозначения точки на местности (при наличии)
	X	Y			
1	2	3	4	5	6
2947	450732.21	2213054.09	Метод спутниковых геодезических измерений	0.10	-
2948	450732.67	2213038.28	Метод спутниковых геодезических измерений	0.10	-
2949	450732.76	2213026.78	Метод спутниковых геодезических измерений	0.10	-
2950	450736.48	2213022.49	Метод спутниковых геодезических измерений	0.10	-
2951	450736.68	2213017.78	Метод спутниковых геодезических измерений	0.10	-
2952	450736.28	2213017.67	Метод спутниковых геодезических измерений	0.10	-
2953	450735.28	2213017.93	Метод спутниковых геодезических измерений	0.10	-
2954	450734.77	2213018.35	Метод спутниковых геодезических измерений	0.10	-
2955	450729.61	2213024.30	Метод спутниковых геодезических измерений	0.10	-
2956	450729.04	2213024.88	Метод спутниковых геодезических измерений	0.10	-
2957	450728.89	2213025.41	Метод спутниковых геодезических измерений	0.10	-
2958	450728.39	2213025.81	Метод спутниковых геодезических измерений	0.10	-
2959	450728.21	2213029.59	Метод спутниковых геодезических измерений	0.10	-

2. Сведения о характерных точках границ объекта					
Обозначение характерных точек границ	Координаты, м		Метод определения координат характерной точки	Средняя квадратическая погрешность положения характерной точки (Мп), м	Описание обозначения точки на местности (при наличии)
	X	Y			
1	2	3	4	5	6
2960	450728.74	2213029.73	Метод спутниковых геодезических измерений	0.10	-
2961	450728.67	2213038.19	Метод спутниковых геодезических измерений	0.10	-
2962	450728.23	2213053.69	Метод спутниковых геодезических измерений	0.10	-
2963	450726.80	2213065.30	Метод спутниковых геодезических измерений	0.10	-
2964	450726.26	2213066.23	Метод спутниковых геодезических измерений	0.10	-
2965	450724.12	2213067.77	Метод спутниковых геодезических измерений	0.10	-
2966	450703.31	2213066.74	Метод спутниковых геодезических измерений	0.10	-
2967	450703.68	2213065.29	Метод спутниковых геодезических измерений	0.10	-
2968	450699.69	2213065.03	Метод спутниковых геодезических измерений	0.10	-
2969	450699.12	2213066.38	Метод спутниковых геодезических измерений	0.10	-
2970	450678.53	2213063.49	Метод спутниковых геодезических измерений	0.10	-
2971	450678.37	2213062.65	Метод спутниковых геодезических измерений	0.10	-
2972	450677.17	2213062.54	Метод спутниковых геодезических измерений	0.10	-

2. Сведения о характерных точках границ объекта					
Обозначение характерных точек границ	Координаты, м		Метод определения координат характерной точки	Средняя квадратическая погрешность положения характерной точки (Мп), м	Описание обозначения точки на местности (при наличии)
	X	Y			
1	2	3	4	5	6
2973	450675.43	2213062.44	Метод спутниковых геодезических измерений	0.10	-
2974	450674.83	2213063.21	Метод спутниковых геодезических измерений	0.10	-
2975	450634.51	2213062.69	Метод спутниковых геодезических измерений	0.10	-
2976	450634.39	2213060.14	Метод спутниковых геодезических измерений	0.10	-
2977	450632.35	2213060.03	Метод спутниковых геодезических измерений	0.10	-
2978	450630.79	2213060.01	Метод спутниковых геодезических измерений	0.10	-
2979	450630.51	2213062.46	Метод спутниковых геодезических измерений	0.10	-
2980	450622.61	2213061.60	Метод спутниковых геодезических измерений	0.10	-
2981	450608.90	2213061.42	Метод спутниковых геодезических измерений	0.10	-
2982	450609.61	2213054.40	Метод спутниковых геодезических измерений	0.10	-
2983	450609.90	2213024.78	Метод спутниковых геодезических измерений	0.10	-
2984	450609.92	2213023.31	Метод спутниковых геодезических измерений	0.10	-
2985	450609.65	2213022.31	Метод спутниковых геодезических измерений	0.10	-

2. Сведения о характерных точках границ объекта					
Обозначение характерных точек границ	Координаты, м		Метод определения координат характерной точки	Средняя квадратическая погрешность положения характерной точки (Мп), м	Описание обозначения точки на местности (при наличии)
	X	Y			
1	2	3	4	5	6
2986	450608.92	2213021.58	Метод спутниковых геодезических измерений	0.10	-
2987	450607.92	2213021.32	Метод спутниковых геодезических измерений	0.10	-
2988	450606.83	2213021.59	Метод спутниковых геодезических измерений	0.10	-
2989	450606.34	2213030.46	Метод спутниковых геодезических измерений	0.10	-
2990	450606.49	2213041.14	Метод спутниковых геодезических измерений	0.10	-
2991	450605.61	2213060.98	Метод спутниковых геодезических измерений	0.10	-
2992	450604.93	2213060.95	Метод спутниковых геодезических измерений	0.10	-
2993	450604.89	2213061.30	Метод спутниковых геодезических измерений	0.10	-
2994	450594.22	2213061.34	Метод спутниковых геодезических измерений	0.10	-
2995	450583.61	2213059.63	Метод спутниковых геодезических измерений	0.10	-
2996	450583.46	2213059.07	Метод спутниковых геодезических измерений	0.10	-
2997	450580.36	2213058.73	Метод спутниковых геодезических измерений	0.10	-
2998	450579.90	2213058.71	Метод спутниковых геодезических измерений	0.10	-

2. Сведения о характерных точках границ объекта					
Обозначение характерных точек границ	Координаты, м		Метод определения координат характерной точки	Средняя квадратическая погрешность положения характерной точки (Мп), м	Описание обозначения точки на местности (при наличии)
	X	Y			
1	2	3	4	5	6
2999	450579.72	2213059.13	Метод спутниковых геодезических измерений	0.10	-
3000	450542.81	2213054.32	Метод спутниковых геодезических измерений	0.10	-
3001	450542.93	2213053.69	Метод спутниковых геодезических измерений	0.10	-
3002	450540.70	2213053.05	Метод спутниковых геодезических измерений	0.10	-
3003	450539.13	2213052.86	Метод спутниковых геодезических измерений	0.10	-
3004	450538.81	2213053.63	Метод спутниковых геодезических измерений	0.10	-
3005	450522.39	2213050.76	Метод спутниковых геодезических измерений	0.10	-
3006	450508.23	2213048.38	Метод спутниковых геодезических измерений	0.10	-
3007	450506.25	2213048.19	Метод спутниковых геодезических измерений	0.10	-
3008	450504.29	2213048.08	Метод спутниковых геодезических измерений	0.10	-
3009	450504.19	2213047.70	Метод спутниковых геодезических измерений	0.10	-
3010	450502.47	2213047.41	Метод спутниковых геодезических измерений	0.10	-
3011	450500.68	2213047.16	Метод спутниковых геодезических измерений	0.10	-

2. Сведения о характерных точках границ объекта					
Обозначение характерных точек границ	Координаты, м		Метод определения координат характерной точки	Средняя квадратическая погрешность положения характерной точки (Мп), м	Описание обозначения точки на местности (при наличии)
	X	Y			
1	2	3	4	5	6
3012	450500.36	2213047.91	Метод спутниковых геодезических измерений	0.10	-
3013	450498.74	2213047.85	Метод спутниковых геодезических измерений	0.10	-
3014	450478.45	2213044.66	Метод спутниковых геодезических измерений	0.10	-
3015	450480.73	2213025.17	Метод спутниковых геодезических измерений	0.10	-
3016	450480.66	2213014.05	Метод спутниковых геодезических измерений	0.10	-
3017	450480.78	2213012.65	Метод спутниковых геодезических измерений	0.10	-
3018	450480.51	2213011.65	Метод спутниковых геодезических измерений	0.10	-
3019	450479.78	2213010.91	Метод спутниковых геодезических измерений	0.10	-
3020	450478.78	2213010.65	Метод спутниковых геодезических измерений	0.10	-
3021	450477.78	2213010.91	Метод спутниковых геодезических измерений	0.10	-
3022	450477.05	2213011.65	Метод спутниковых геодезических измерений	0.10	-
3023	450476.88	2213012.18	Метод спутниковых геодезических измерений	0.10	-
3024	450476.58	2213012.27	Метод спутниковых геодезических измерений	0.10	-

2. Сведения о характерных точках границ объекта					
Обозначение характерных точек границ	Координаты, м		Метод определения координат характерной точки	Средняя квадратическая погрешность положения характерной точки (Мп), м	Описание обозначения точки на местности (при наличии)
	X	Y			
1	2	3	4	5	6
3025	450476.46	2213016.05	Метод спутниковых геодезических измерений	0.10	-
3026	450476.68	2213016.10	Метод спутниковых геодезических измерений	0.10	-
3027	450476.74	2213024.83	Метод спутниковых геодезических измерений	0.10	-
3028	450474.70	2213042.47	Метод спутниковых геодезических измерений	0.10	-
3029	450474.50	2213043.94	Метод спутниковых геодезических измерений	0.10	-
3030	450462.27	2213041.58	Метод спутниковых геодезических измерений	0.10	-
3031	450461.23	2213041.33	Метод спутниковых геодезических измерений	0.10	-
3032	450461.18	2213041.04	Метод спутниковых геодезических измерений	0.10	-
3033	450457.34	2213040.63	Метод спутниковых геодезических измерений	0.10	-
3034	450457.21	2213041.10	Метод спутниковых геодезических измерений	0.10	-
3035	450427.50	2213037.46	Метод спутниковых геодезических измерений	0.10	-
3036	450427.38	2213037.01	Метод спутниковых геодезических измерений	0.10	-
3037	450424.59	2213036.85	Метод спутниковых геодезических измерений	0.10	-

2. Сведения о характерных точках границ объекта					
Обозначение характерных точек границ	Координаты, м		Метод определения координат характерной точки	Средняя квадратическая погрешность положения характерной точки (Мп), м	Описание обозначения точки на местности (при наличии)
	X	Y			
1	2	3	4	5	6
3038	450423.66	2213036.78	Метод спутниковых геодезических измерений	0.10	-
3039	450423.57	2213037.07	Метод спутниковых геодезических измерений	0.10	-
3040	450406.00	2213035.72	Метод спутниковых геодезических измерений	0.10	-
3041	450385.91	2213032.67	Метод спутниковых геодезических измерений	0.10	-
3042	450365.96	2213029.89	Метод спутниковых геодезических измерений	0.10	-
3043	450359.02	2213028.97	Метод спутниковых геодезических измерений	0.10	-
3044	450358.75	2213027.86	Метод спутниковых геодезических измерений	0.10	-
3045	450356.04	2213027.30	Метод спутниковых геодезических измерений	0.10	-
3046	450355.17	2213028.48	Метод спутниковых геодезических измерений	0.10	-
3047	450334.20	2213026.03	Метод спутниковых геодезических измерений	0.10	-
3048	450333.10	2213025.25	Метод спутниковых геодезических измерений	0.10	-
3049	450332.68	2213024.34	Метод спутниковых геодезических измерений	0.10	-
3050	450331.95	2213023.60	Метод спутниковых геодезических измерений	0.10	-

2. Сведения о характерных точках границ объекта					
Обозначение характерных точек границ	Координаты, м		Метод определения координат характерной точки	Средняя квадратическая погрешность положения характерной точки (Мп), м	Описание обозначения точки на местности (при наличии)
	X	Y			
1	2	3	4	5	6
3051	450331.13	2213023.21	Метод спутниковых геодезических измерений	0.10	-
3052	450330.43	2213023.06	Метод спутниковых геодезических измерений	0.10	-
3053	450286.07	2212985.69	Метод спутниковых геодезических измерений	0.10	-
3054	450269.05	2212971.47	Метод спутниковых геодезических измерений	0.10	-
3055	450269.93	2212969.98	Метод спутниковых геодезических измерений	0.10	-
3056	450277.82	2212954.36	Метод спутниковых геодезических измерений	0.10	-
3057	450282.62	2212957.27	Метод спутниковых геодезических измерений	0.10	-
3058	450285.02	2212957.89	Метод спутниковых геодезических измерений	0.10	-
3059	450286.54	2212958.03	Метод спутниковых геодезических измерений	0.10	-
3060	450288.92	2212958.23	Метод спутниковых геодезических измерений	0.10	-
3061	450305.03	2212959.17	Метод спутниковых геодезических измерений	0.10	-
3062	450305.34	2212962.18	Метод спутниковых геодезических измерений	0.10	-
3063	450307.27	2212962.41	Метод спутниковых геодезических измерений	0.10	-

2. Сведения о характерных точках границ объекта					
Обозначение характерных точек границ	Координаты, м		Метод определения координат характерной точки	Средняя квадратическая погрешность положения характерной точки (Мп), м	Описание обозначения точки на местности (при наличии)
	X	Y			
1	2	3	4	5	6
3064	450309.16	2212962.50	Метод спутниковых геодезических измерений	0.10	-
3065	450309.32	2212961.76	Метод спутниковых геодезических измерений	0.10	-
3066	450309.06	2212959.34	Метод спутниковых геодезических измерений	0.10	-
3067	450316.19	2212959.55	Метод спутниковых геодезических измерений	0.10	-
3068	450332.99	2212961.03	Метод спутниковых геодезических измерений	0.10	-
3069	450333.50	2212962.89	Метод спутниковых геодезических измерений	0.10	-
3070	450333.54	2212964.02	Метод спутниковых геодезических измерений	0.10	-
3071	450337.41	2212964.19	Метод спутниковых геодезических измерений	0.10	-
3072	450337.50	2212962.41	Метод спутниковых геодезических измерений	0.10	-
3073	450337.09	2212961.08	Метод спутниковых геодезических измерений	0.10	-
3074	450347.66	2212960.69	Метод спутниковых геодезических измерений	0.10	-
3075	450369.91	2212963.69	Метод спутниковых геодезических измерений	0.10	-
3076	450369.85	2212964.17	Метод спутниковых геодезических измерений	0.10	-

2. Сведения о характерных точках границ объекта					
Обозначение характерных точек границ	Координаты, м		Метод определения координат характерной точки	Средняя квадратическая погрешность положения характерной точки (Мп), м	Описание обозначения точки на местности (при наличии)
	X	Y			
1	2	3	4	5	6
3077	450369.55	2212966.28	Метод спутниковых геодезических измерений	0.10	-
3078	450370.68	2212966.36	Метод спутниковых геодезических измерений	0.10	-
3079	450371.05	2212966.44	Метод спутниковых геодезических измерений	0.10	-
3080	450373.46	2212966.59	Метод спутниковых геодезических измерений	0.10	-
3081	450373.57	2212966.29	Метод спутниковых геодезических измерений	0.10	-
3082	450373.81	2212964.77	Метод спутниковых геодезических измерений	0.10	-
3083	450373.89	2212964.07	Метод спутниковых геодезических измерений	0.10	-
3084	450409.41	2212965.30	Метод спутниковых геодезических измерений	0.10	-
3085	450409.03	2212966.56	Метод спутниковых геодезических измерений	0.10	-
3086	450408.93	2212967.56	Метод спутниковых геодезических измерений	0.10	-
3087	450408.71	2212968.24	Метод спутниковых геодезических измерений	0.10	-
3088	450408.60	2212968.88	Метод спутниковых геодезических измерений	0.10	-
3089	450408.73	2212969.38	Метод спутниковых геодезических измерений	0.10	-

2. Сведения о характерных точках границ объекта					
Обозначение характерных точек границ	Координаты, м		Метод определения координат характерной точки	Средняя квадратическая погрешность положения характерной точки (Мп), м	Описание обозначения точки на местности (при наличии)
	X	Y			
1	2	3	4	5	6
3090	450410.70	2212969.57	Метод спутниковых геодезических измерений	0.10	-
3091	450412.41	2212969.66	Метод спутниковых геодезических измерений	0.10	-
3092	450412.93	2212967.93	Метод спутниковых геодезических измерений	0.10	-
3093	450412.94	2212967.46	Метод спутниковых геодезических измерений	0.10	-
3094	450413.53	2212965.53	Метод спутниковых геодезических измерений	0.10	-
3095	450429.36	2212966.59	Метод спутниковых геодезических измерений	0.10	-
3096	450445.95	2212966.82	Метод спутниковых геодезических измерений	0.10	-
3097	450446.26	2212969.82	Метод спутниковых геодезических измерений	0.10	-
3098	450446.32	2212970.61	Метод спутниковых геодезических измерений	0.10	-
3099	450446.58	2212971.46	Метод спутниковых геодезических измерений	0.10	-
3100	450446.92	2212971.79	Метод спутниковых геодезических измерений	0.10	-
3101	450449.54	2212971.99	Метод спутниковых геодезических измерений	0.10	-
3102	450450.04	2212971.46	Метод спутниковых геодезических измерений	0.10	-

2. Сведения о характерных точках границ объекта					
Обозначение характерных точек границ	Координаты, м		Метод определения координат характерной точки	Средняя квадратическая погрешность положения характерной точки (Мп), м	Описание обозначения точки на местности (при наличии)
	X	Y			
1	2	3	4	5	6
3103	450450.31	2212970.46	Метод спутниковых геодезических измерений	0.10	-
3104	450450.24	2212969.51	Метод спутниковых геодезических измерений	0.10	-
3105	450449.98	2212966.89	Метод спутниковых геодезических измерений	0.10	-
3106	450451.59	2212966.90	Метод спутниковых геодезических измерений	0.10	-
3107	450457.02	2212966.92	Метод спутниковых геодезических измерений	0.10	-
3108	450458.81	2212970.75	Метод спутниковых геодезических измерений	0.10	-
3109	450459.96	2212972.54	Метод спутниковых геодезических измерений	0.10	-
3110	450463.57	2212972.71	Метод спутниковых геодезических измерений	0.10	-
3111	450463.83	2212971.76	Метод спутниковых геодезических измерений	0.10	-
3112	450463.56	2212970.76	Метод спутниковых геодезических измерений	0.10	-
3113	450462.24	2212968.66	Метод спутниковых геодезических измерений	0.10	-
3114	450461.57	2212967.24	Метод спутниковых геодезических измерений	0.10	-
3115	450471.45	2212968.16	Метод спутниковых геодезических измерений	0.10	-

2. Сведения о характерных точках границ объекта					
Обозначение характерных точек границ	Координаты, м		Метод определения координат характерной точки	Средняя квадратическая погрешность положения характерной точки (Мп), м	Описание обозначения точки на местности (при наличии)
	X	Y			
1	2	3	4	5	6
3116	450503.29	2212968.39	Метод спутниковых геодезических измерений	0.10	-
3117	450503.02	2212972.93	Метод спутниковых геодезических измерений	0.10	-
3118	450503.11	2212973.97	Метод спутниковых геодезических измерений	0.10	-
3119	450505.38	2212974.00	Метод спутниковых геодезических измерений	0.10	-
3120	450507.11	2212973.94	Метод спутниковых геодезических измерений	0.10	-
3121	450507.02	2212972.73	Метод спутниковых геодезических измерений	0.10	-
3122	450507.29	2212968.58	Метод спутниковых геодезических измерений	0.10	-
3123	450543.27	2212969.17	Метод спутниковых геодезических измерений	0.10	-
3124	450542.83	2212971.96	Метод спутниковых геодезических измерений	0.10	-
3125	450542.80	2212973.36	Метод спутниковых геодезических измерений	0.10	-
3126	450542.93	2212973.85	Метод спутниковых геодезических измерений	0.10	-
3127	450544.61	2212973.87	Метод спутниковых геодезических измерений	0.10	-
3128	450546.68	2212973.83	Метод спутниковых геодезических измерений	0.10	-

2. Сведения о характерных точках границ объекта					
Обозначение характерных точек границ	Координаты, м		Метод определения координат характерной точки	Средняя квадратическая погрешность положения характерной точки (Мп), м	Описание обозначения точки на местности (при наличии)
	X	Y			
1	2	3	4	5	6
3129	450546.80	2212973.38	Метод спутниковых геодезических измерений	0.10	-
3130	450546.81	2212972.44	Метод спутниковых геодезических измерений	0.10	-
3131	450547.29	2212969.35	Метод спутниковых геодезических измерений	0.10	-
3132	450584.50	2212971.55	Метод спутниковых геодезических измерений	0.10	-
3133	450584.31	2212973.92	Метод спутниковых геодезических измерений	0.10	-
3134	450584.40	2212975.03	Метод спутниковых геодезических измерений	0.10	-
3135	450584.67	2212975.88	Метод спутниковых геодезических измерений	0.10	-
3136	450585.54	2212975.93	Метод спутниковых геодезических измерений	0.10	-
3137	450587.99	2212975.99	Метод спутниковых геодезических измерений	0.10	-
3138	450588.39	2212974.86	Метод спутниковых геодезических измерений	0.10	-
3139	450588.32	2212973.92	Метод спутниковых геодезических измерений	0.10	-
3140	450588.43	2212972.49	Метод спутниковых геодезических измерений	0.10	-
3141	450594.42	2212974.79	Метод спутниковых геодезических измерений	0.10	-

2. Сведения о характерных точках границ объекта					
Обозначение характерных точек границ	Координаты, м		Метод определения координат характерной точки	Средняя квадратическая погрешность положения характерной точки (Мп), м	Описание обозначения точки на местности (при наличии)
	X	Y			
1	2	3	4	5	6
3142	450598.62	2212975.45	Метод спутниковых геодезических измерений	0.10	-
3143	450630.73	2212976.84	Метод спутниковых геодезических измерений	0.10	-
3144	450630.54	2212977.55	Метод спутниковых геодезических измерений	0.10	-
3145	450630.70	2212978.14	Метод спутниковых геодезических измерений	0.10	-
3146	450632.80	2212978.30	Метод спутниковых геодезических измерений	0.10	-
3147	450634.57	2212978.37	Метод спутниковых геодезических измерений	0.10	-
3148	450635.02	2212976.97	Метод спутниковых геодезических измерений	0.10	-
3149	450635.78	2212976.97	Метод спутниковых геодезических измерений	0.10	-
3150	450659.15	2212976.89	Метод спутниковых геодезических измерений	0.10	-
3151	450659.18	2212977.80	Метод спутниковых геодезических измерений	0.10	-
3152	450658.94	2212979.13	Метод спутниковых геодезических измерений	0.10	-
3153	450663.01	2212979.14	Метод спутниковых геодезических измерений	0.10	-
3154	450663.26	2212978.17	Метод спутниковых геодезических измерений	0.10	-

2. Сведения о характерных точках границ объекта					
Обозначение характерных точек границ	Координаты, м		Метод определения координат характерной точки	Средняя квадратическая погрешность положения характерной точки (Мп), м	Описание обозначения точки на местности (при наличии)
	X	Y			
1	2	3	4	5	6
3155	450663.15	2212976.82	Метод спутниковых геодезических измерений	0.10	-
3156	450665.21	2212976.75	Метод спутниковых геодезических измерений	0.10	-
3157	450682.71	2212977.55	Метод спутниковых геодезических измерений	0.10	-
3158	450682.36	2212978.05	Метод спутниковых геодезических измерений	0.10	-
3159	450682.09	2212979.05	Метод спутниковых геодезических измерений	0.10	-
3160	450682.38	2212980.13	Метод спутниковых геодезических измерений	0.10	-
3161	450685.57	2212980.35	Метод спутниковых геодезических измерений	0.10	-
3162	450685.71	2212980.23	Метод спутниковых геодезических измерений	0.10	-
3163	450686.39	2212979.26	Метод спутниковых геодезических измерений	0.10	-
3164	450686.74	2212978.14	Метод спутниковых геодезических измерений	0.10	-
3165	450686.80	2212977.59	Метод спутниковых геодезических измерений	0.10	-
3166	450695.95	2212977.31	Метод спутниковых геодезических измерений	0.10	-
3167	450703.36	2212976.64	Метод спутниковых геодезических измерений	0.10	-

2. Сведения о характерных точках границ объекта					
Обозначение характерных точек границ	Координаты, м		Метод определения координат характерной точки	Средняя квадратическая погрешность положения характерной точки (Мп), м	Описание обозначения точки на местности (при наличии)
	X	Y			
1	2	3	4	5	6
3168	450703.14	2212978.48	Метод спутниковых геодезических измерений	0.10	-
3169	450702.64	2212981.18	Метод спутниковых геодезических измерений	0.10	-
3170	450705.30	2212981.31	Метод спутниковых геодезических измерений	0.10	-
3171	450706.56	2212981.28	Метод спутниковых геодезических измерений	0.10	-
3172	450706.86	2212980.22	Метод спутниковых геодезических измерений	0.10	-
3173	450707.07	2212979.20	Метод спутниковых геодезических измерений	0.10	-
3174	450707.45	2212976.18	Метод спутниковых геодезических измерений	0.10	-
3175	450718.61	2212974.58	Метод спутниковых геодезических измерений	0.10	-
3176	450737.94	2212974.71	Метод спутниковых геодезических измерений	0.10	-
3177	450746.50	2212975.65	Метод спутниковых геодезических измерений	0.10	-
3178	450764.91	2212978.24	Метод спутниковых геодезических измерений	0.10	-
3179	450764.43	2212980.31	Метод спутниковых геодезических измерений	0.10	-
3180	450764.25	2212981.32	Метод спутниковых геодезических измерений	0.10	-

2. Сведения о характерных точках границ объекта					
Обозначение характерных точек границ	Координаты, м		Метод определения координат характерной точки	Средняя квадратическая погрешность положения характерной точки (Мп), м	Описание обозначения точки на местности (при наличии)
	X	Y			
1	2	3	4	5	6
3181	450764.20	2212982.54	Метод спутниковых геодезических измерений	0.10	-
3182	450765.61	2212982.59	Метод спутниковых геодезических измерений	0.10	-
3183	450768.18	2212982.72	Метод спутниковых геодезических измерений	0.10	-
3184	450768.24	2212981.65	Метод спутниковых геодезических измерений	0.10	-
3185	450768.35	2212981.11	Метод спутниковых геодезических измерений	0.10	-
3186	450768.91	2212978.67	Метод спутниковых геодезических измерений	0.10	-
3187	450778.44	2212979.27	Метод спутниковых геодезических измерений	0.10	-
3188	450813.94	2212982.06	Метод спутниковых геодезических измерений	0.10	-
3189	450816.75	2212982.30	Метод спутниковых геодезических измерений	0.10	-
3190	450816.53	2212983.23	Метод спутниковых геодезических измерений	0.10	-
3191	450816.67	2212984.57	Метод спутниковых геодезических измерений	0.10	-
3192	450816.93	2212985.34	Метод спутниковых геодезических измерений	0.10	-
3193	450817.38	2212985.79	Метод спутниковых геодезических измерений	0.10	-

2. Сведения о характерных точках границ объекта					
Обозначение характерных точек границ	Координаты, м		Метод определения координат характерной точки	Средняя квадратическая погрешность положения характерной точки (Мп), м	Описание обозначения точки на местности (при наличии)
	X	Y			
1	2	3	4	5	6
3194	450819.80	2212985.93	Метод спутниковых геодезических измерений	0.10	-
3195	450819.79	2212984.44	Метод спутниковых геодезических измерений	0.10	-
3196	450820.69	2212984.49	Метод спутниковых геодезических измерений	0.10	-
3197	450820.57	2212983.50	Метод спутниковых геодезических измерений	0.10	-
3198	450820.80	2212982.58	Метод спутниковых геодезических измерений	0.10	-
3199	450835.78	2212983.37	Метод спутниковых геодезических измерений	0.10	-
3200	450838.47	2212983.72	Метод спутниковых геодезических измерений	0.10	-
3201	450838.02	2212986.14	Метод спутниковых геодезических измерений	0.10	-
3202	450841.97	2212986.54	Метод спутниковых геодезических измерений	0.10	-
3203	450842.47	2212984.12	Метод спутниковых геодезических измерений	0.10	-
3204	450855.41	2212985.00	Метод спутниковых геодезических измерений	0.10	-
3205	450879.98	2212985.46	Метод спутниковых геодезических измерений	0.10	-
3206	450886.16	2212985.75	Метод спутниковых геодезических измерений	0.10	-

2. Сведения о характерных точках границ объекта					
Обозначение характерных точек границ	Координаты, м		Метод определения координат характерной точки	Средняя квадратическая погрешность положения характерной точки (Мп), м	Описание обозначения точки на местности (при наличии)
	X	Y			
1	2	3	4	5	6
3207	450885.49	2212989.00	Метод спутниковых геодезических измерений	0.10	-
3208	450887.44	2212989.13	Метод спутниковых геодезических измерений	0.10	-
3209	450889.31	2212989.24	Метод спутниковых геодезических измерений	0.10	-
3210	450889.89	2212987.32	Метод спутниковых геодезических измерений	0.10	-
3211	450890.24	2212985.93	Метод спутниковых геодезических измерений	0.10	-
3212	450891.06	2212985.98	Метод спутниковых геодезических измерений	0.10	-
3213	450900.30	2212986.90	Метод спутниковых геодезических измерений	0.10	-
3214	450908.08	2212987.62	Метод спутниковых геодезических измерений	0.10	-
3215	450917.16	2212987.35	Метод спутниковых геодезических измерений	0.10	-
3216	450945.08	2212990.48	Метод спутниковых геодезических измерений	0.10	-
3217	450944.64	2212992.02	Метод спутниковых геодезических измерений	0.10	-
3218	450944.28	2212992.74	Метод спутниковых геодезических измерений	0.10	-
3219	450944.10	2212993.78	Метод спутниковых геодезических измерений	0.10	-

2. Сведения о характерных точках границ объекта					
Обозначение характерных точек границ	Координаты, м		Метод определения координат характерной точки	Средняя квадратическая погрешность положения характерной точки (Мп), м	Описание обозначения точки на местности (при наличии)
	X	Y			
1	2	3	4	5	6
3220	450948.05	2212994.08	Метод спутниковых геодезических измерений	0.10	-
3221	450948.50	2212993.11	Метод спутниковых геодезических измерений	0.10	-
3222	450949.21	2212990.68	Метод спутниковых геодезических измерений	0.10	-
3223	450956.93	2212991.08	Метод спутниковых геодезических измерений	0.10	-
3224	450956.75	2212992.83	Метод спутниковых геодезических измерений	0.10	-
3225	450956.63	2212994.53	Метод спутниковых геодезических измерений	0.10	-
3226	450960.62	2212994.75	Метод спутниковых геодезических измерений	0.10	-
3227	450960.73	2212993.26	Метод спутниковых геодезических измерений	0.10	-
3228	450960.93	2212991.32	Метод спутниковых геодезических измерений	0.10	-
3229	450964.87	2212991.59	Метод спутниковых геодезических измерений	0.10	-
3230	450976.17	2212991.26	Метод спутниковых геодезических измерений	0.10	-
3231	450975.94	2212993.78	Метод спутниковых геодезических измерений	0.10	-
3232	450975.65	2212995.22	Метод спутниковых геодезических измерений	0.10	-

2. Сведения о характерных точках границ объекта					
Обозначение характерных точек границ	Координаты, м		Метод определения координат характерной точки	Средняя квадратическая погрешность положения характерной точки (Мп), м	Описание обозначения точки на местности (при наличии)
	X	Y			
1	2	3	4	5	6
3233	450975.76	2212996.34	Метод спутниковых геодезических измерений	0.10	-
3234	450979.63	2212996.84	Метод спутниковых геодезических измерений	0.10	-
3235	450979.78	2212996.28	Метод спутниковых геодезических измерений	0.10	-
3236	450979.69	2212995.35	Метод спутниковых геодезических измерений	0.10	-
3237	450979.92	2212994.28	Метод спутниковых геодезических измерений	0.10	-
3238	450980.19	2212991.31	Метод спутниковых геодезических измерений	0.10	-
3239	450983.16	2212991.50	Метод спутниковых геодезических измерений	0.10	-
3240	450988.96	2212991.08	Метод спутниковых геодезических измерений	0.10	-
3241	450991.96	2212991.72	Метод спутниковых геодезических измерений	0.10	-
3242	450993.54	2212992.19	Метод спутниковых геодезических измерений	0.10	-
3243	450993.15	2212995.27	Метод спутниковых геодезических измерений	0.10	-
3244	450993.26	2212996.25	Метод спутниковых геодезических измерений	0.10	-
3245	450993.24	2212998.01	Метод спутниковых геодезических измерений	0.10	-

2. Сведения о характерных точках границ объекта					
Обозначение характерных точек границ	Координаты, м		Метод определения координат характерной точки	Средняя квадратическая погрешность положения характерной точки (Мп), м	Описание обозначения точки на местности (при наличии)
	X	Y			
1	2	3	4	5	6
3246	450996.76	2212998.30	Метод спутниковых геодезических измерений	0.10	-
3247	450997.29	2212996.42	Метод спутниковых геодезических измерений	0.10	-
3248	450997.17	2212995.28	Метод спутниковых геодезических измерений	0.10	-
3249	450997.47	2212992.99	Метод спутниковых геодезических измерений	0.10	-
3250	451029.49	2212996.95	Метод спутниковых геодезических измерений	0.10	-
3251	451029.15	2212998.98	Метод спутниковых геодезических измерений	0.10	-
3252	451029.16	2212999.59	Метод спутниковых геодезических измерений	0.10	-
3253	451028.89	2213001.34	Метод спутниковых геодезических измерений	0.10	-
3254	451030.25	2213001.53	Метод спутниковых геодезических измерений	0.10	-
3255	451032.74	2213001.49	Метод спутниковых геодезических измерений	0.10	-
3256	451033.17	2212999.84	Метод спутниковых геодезических измерений	0.10	-
3257	451033.15	2212999.13	Метод спутниковых геодезических измерений	0.10	-
3258	451033.48	2212997.34	Метод спутниковых геодезических измерений	0.10	-

2. Сведения о характерных точках границ объекта					
Обозначение характерных точек границ	Координаты, м		Метод определения координат характерной точки	Средняя квадратическая погрешность положения характерной точки (Мп), м	Описание обозначения точки на местности (при наличии)
	X	Y			
1	2	3	4	5	6
3259	451073.61	2213000.21	Метод спутниковых геодезических измерений	0.10	-
3260	451075.75	2213000.50	Метод спутниковых геодезических измерений	0.10	-
3261	451075.36	2213002.80	Метод спутниковых геодезических измерений	0.10	-
3262	451075.40	2213003.83	Метод спутниковых геодезических измерений	0.10	-
3263	451076.90	2213003.93	Метод спутниковых геодезических измерений	0.10	-
3264	451079.32	2213004.08	Метод спутниковых геодезических измерений	0.10	-
3265	451079.37	2213002.87	Метод спутниковых геодезических измерений	0.10	-
3266	451079.74	2213000.93	Метод спутниковых геодезических измерений	0.10	-
3267	451094.54	2213001.93	Метод спутниковых геодезических измерений	0.10	-
3268	451103.38	2213001.17	Метод спутниковых геодезических измерений	0.10	-
3269	451108.69	2213001.47	Метод спутниковых геодезических измерений	0.10	-
3270	451108.77	2213005.78	Метод спутниковых геодезических измерений	0.10	-
3271	451112.57	2213005.97	Метод спутниковых геодезических измерений	0.10	-

2. Сведения о характерных точках границ объекта					
Обозначение характерных точек границ	Координаты, м		Метод определения координат характерной точки	Средняя квадратическая погрешность положения характерной точки (Мп), м	Описание обозначения точки на местности (при наличии)
	X	Y			
1	2	3	4	5	6
3272	451112.74	2213005.34	Метод спутниковых геодезических измерений	0.10	-
3273	451112.69	2213001.62	Метод спутниковых геодезических измерений	0.10	-
3274	451122.09	2213001.79	Метод спутниковых геодезических измерений	0.10	-
3275	451121.69	2213006.19	Метод спутниковых геодезических измерений	0.10	-
3276	451121.83	2213006.70	Метод спутниковых геодезических измерений	0.10	-
3277	451125.43	2213007.16	Метод спутниковых геодезических измерений	0.10	-
3278	451125.68	2213006.37	Метод спутниковых геодезических измерений	0.10	-
3279	451126.03	2213002.57	Метод спутниковых геодезических измерений	0.10	-
3280	451139.03	2213005.11	Метод спутниковых геодезических измерений	0.10	-
3281	451155.97	2213005.45	Метод спутниковых геодезических измерений	0.10	-
3282	451155.41	2213007.99	Метод спутниковых геодезических измерений	0.10	-
3283	451155.18	2213010.07	Метод спутниковых геодезических измерений	0.10	-
3284	451158.95	2213010.35	Метод спутниковых геодезических измерений	0.10	-

2. Сведения о характерных точках границ объекта					
Обозначение характерных точек границ	Координаты, м		Метод определения координат характерной точки	Средняя квадратическая погрешность положения характерной точки (Мп), м	Описание обозначения точки на местности (при наличии)
	X	Y			
1	2	3	4	5	6
3285	451159.34	2213008.70	Метод спутниковых геодезических измерений	0.10	-
3286	451160.03	2213005.62	Метод спутниковых геодезических измерений	0.10	-
3287	451175.99	2213007.92	Метод спутниковых геодезических измерений	0.10	-
3288	451175.50	2213010.99	Метод спутниковых геодезических измерений	0.10	-
3289	451175.69	2213011.69	Метод спутниковых геодезических измерений	0.10	-
3290	451177.72	2213011.80	Метод спутниковых геодезических измерений	0.10	-
3291	451179.26	2213011.91	Метод спутниковых геодезических измерений	0.10	-
3292	451179.99	2213008.24	Метод спутниковых геодезических измерений	0.10	-
3293	451194.31	2213009.40	Метод спутниковых геодезических измерений	0.10	-
3294	451195.22	2213013.21	Метод спутниковых геодезических измерений	0.10	-
3295	451198.76	2213013.51	Метод спутниковых геодезических измерений	0.10	-
3296	451199.05	2213012.47	Метод спутниковых геодезических измерений	0.10	-
3297	451198.48	2213009.73	Метод спутниковых геодезических измерений	0.10	-

2. Сведения о характерных точках границ объекта					
Обозначение характерных точек границ	Координаты, м		Метод определения координат характерной точки	Средняя квадратическая погрешность положения характерной точки (Мп), м	Описание обозначения точки на местности (при наличии)
	X	Y			
1	2	3	4	5	6
3298	451211.82	2213010.59	Метод спутниковых геодезических измерений	0.10	-
3299	451211.64	2213012.18	Метод спутниковых геодезических измерений	0.10	-
3300	451211.64	2213012.23	Метод спутниковых геодезических измерений	0.10	-
3301	451211.59	2213014.56	Метод спутниковых геодезических измерений	0.10	-
3302	451215.30	2213014.86	Метод спутниковых геодезических измерений	0.10	-
3303	451215.62	2213012.59	Метод спутниковых геодезических измерений	0.10	-
3304	451215.81	2213010.86	Метод спутниковых геодезических измерений	0.10	-
3305	451223.34	2213011.73	Метод спутниковых геодезических измерений	0.10	-
3306	451233.71	2213013.11	Метод спутниковых геодезических измерений	0.10	-
3307	451233.54	2213015.62	Метод спутниковых геодезических измерений	0.10	-
3308	451233.70	2213016.21	Метод спутниковых геодезических измерений	0.10	-
3309	451237.32	2213016.46	Метод спутниковых геодезических измерений	0.10	-
3310	451237.53	2213015.76	Метод спутниковых геодезических измерений	0.10	-

2. Сведения о характерных точках границ объекта					
Обозначение характерных точек границ	Координаты, м		Метод определения координат характерной точки	Средняя квадратическая погрешность положения характерной точки (М), м	Описание обозначения точки на местности (при наличии)
	X	Y			
1	2	3	4	5	6
3311	451237.70	2213013.34	Метод спутниковых геодезических измерений	0.10	-
3312	451246.68	2213013.84	Метод спутниковых геодезических измерений	0.10	-
3313	451246.19	2213017.08	Метод спутниковых геодезических измерений	0.10	-
3314	451250.14	2213017.35	Метод спутниковых геодезических измерений	0.10	-
3315	451250.70	2213014.07	Метод спутниковых геодезических измерений	0.10	-
3316	451252.90	2213014.14	Метод спутниковых геодезических измерений	0.10	-
3317	451279.41	2213015.85	Метод спутниковых геодезических измерений	0.10	-
3318	451279.01	2213017.64	Метод спутниковых геодезических измерений	0.10	-
3319	451278.95	2213018.50	Метод спутниковых геодезических измерений	0.10	-
3320	451279.19	2213019.37	Метод спутниковых геодезических измерений	0.10	-
3321	451282.58	2213019.60	Метод спутниковых геодезических измерений	0.10	-
3322	451282.94	2213018.64	Метод спутниковых геодезических измерений	0.10	-
3323	451282.98	2213018.08	Метод спутниковых геодезических измерений	0.10	-

2. Сведения о характерных точках границ объекта					
Обозначение характерных точек границ	Координаты, м		Метод определения координат характерной точки	Средняя квадратическая погрешность положения характерной точки (Мп), м	Описание обозначения точки на местности (при наличии)
	X	Y			
1	2	3	4	5	6
3324	451283.47	2213016.13	Метод спутниковых геодезических измерений	0.10	-
3325	451286.86	2213016.37	Метод спутниковых геодезических измерений	0.10	-
3326	451286.32	2213018.99	Метод спутниковых геодезических измерений	0.10	-
3327	451286.56	2213019.88	Метод спутниковых геодезических измерений	0.10	-
3328	451286.96	2213019.91	Метод спутниковых геодезических измерений	0.10	-
3329	451289.88	2213020.17	Метод спутниковых геодезических измерений	0.10	-
3330	451290.27	2213019.43	Метод спутниковых геодезических измерений	0.10	-
3331	451290.90	2213016.66	Метод спутниковых геодезических измерений	0.10	-
3332	451296.79	2213017.02	Метод спутниковых геодезических измерений	0.10	-
3333	451315.03	2213018.65	Метод спутниковых геодезических измерений	0.10	-
3334	451319.70	2213018.74	Метод спутниковых геодезических измерений	0.10	-
3335	451319.48	2213020.34	Метод спутниковых геодезических измерений	0.10	-
3336	451319.54	2213021.75	Метод спутниковых геодезических измерений	0.10	-

2. Сведения о характерных точках границ объекта					
Обозначение характерных точек границ	Координаты, м		Метод определения координат характерной точки	Средняя квадратическая погрешность положения характерной точки (Мп), м	Описание обозначения точки на местности (при наличии)
	X	Y			
1	2	3	4	5	6
3337	451319.81	2213022.67	Метод спутниковых геодезических измерений	0.10	-
3338	451323.03	2213022.90	Метод спутниковых геодезических измерений	0.10	-
3339	451323.54	2213021.67	Метод спутниковых геодезических измерений	0.10	-
3340	451323.49	2213020.38	Метод спутниковых геодезических измерений	0.10	-
3341	451323.72	2213018.91	Метод спутниковых геодезических измерений	0.10	-
3342	451340.42	2213020.00	Метод спутниковых геодезических измерений	0.10	-
3343	451339.90	2213023.39	Метод спутниковых геодезических измерений	0.10	-
3344	451340.13	2213024.23	Метод спутниковых геодезических измерений	0.10	-
3345	451343.59	2213024.51	Метод спутниковых геодезических измерений	0.10	-
3346	451343.87	2213023.71	Метод спутниковых геодезических измерений	0.10	-
3347	451344.41	2213020.38	Метод спутниковых геодезических измерений	0.10	-
3348	451361.52	2213022.57	Метод спутниковых геодезических измерений	0.10	-
3349	451366.16	2213022.75	Метод спутниковых геодезических измерений	0.10	-

2. Сведения о характерных точках границ объекта					
Обозначение характерных точек границ	Координаты, м		Метод определения координат характерной точки	Средняя квадратическая погрешность положения характерной точки (Мп), м	Описание обозначения точки на местности (при наличии)
	X	Y			
1	2	3	4	5	6
3350	451365.99	2213024.53	Метод спутниковых геодезических измерений	0.10	-
3351	451366.19	2213026.28	Метод спутниковых геодезических измерений	0.10	-
3352	451369.70	2213026.54	Метод спутниковых геодезических измерений	0.10	-
3353	451369.99	2213024.65	Метод спутниковых геодезических измерений	0.10	-
3354	451370.16	2213022.96	Метод спутниковых геодезических измерений	0.10	-
3355	451405.21	2213025.21	Метод спутниковых геодезических измерений	0.10	-
3356	451404.88	2213028.01	Метод спутниковых геодезических измерений	0.10	-
3357	451404.94	2213028.77	Метод спутниковых геодезических измерений	0.10	-
3358	451405.10	2213029.27	Метод спутниковых геодезических измерений	0.10	-
3359	451408.64	2213029.63	Метод спутниковых геодезических измерений	0.10	-
3360	451408.93	2213028.59	Метод спутниковых геодезических измерений	0.10	-
3361	451408.89	2213028.05	Метод спутниковых геодезических измерений	0.10	-
3362	451409.21	2213025.48	Метод спутниковых геодезических измерений	0.10	-

2. Сведения о характерных точках границ объекта					
Обозначение характерных точек границ	Координаты, м		Метод определения координат характерной точки	Средняя квадратическая погрешность положения характерной точки (Мп), м	Описание обозначения точки на местности (при наличии)
	X	Y			
1	2	3	4	5	6
3363	451413.83	2213025.82	Метод спутниковых геодезических измерений	0.10	-
3364	451413.86	2213025.82	Метод спутниковых геодезических измерений	0.10	-
3365	451440.59	2213027.34	Метод спутниковых геодезических измерений	0.10	-
3366	451440.31	2213030.30	Метод спутниковых геодезических измерений	0.10	-
3367	451440.29	2213031.44	Метод спутниковых геодезических измерений	0.10	-
3368	451440.51	2213032.29	Метод спутниковых геодезических измерений	0.10	-
3369	451441.47	2213032.36	Метод спутниковых геодезических измерений	0.10	-
3370	451444.00	2213032.53	Метод спутниковых геодезических измерений	0.10	-
3371	451444.29	2213031.50	Метод спутниковых геодезических измерений	0.10	-
3372	451444.31	2213030.45	Метод спутниковых геодезических измерений	0.10	-
3373	451444.58	2213027.57	Метод спутниковых геодезических измерений	0.10	-
3374	451457.27	2213028.41	Метод спутниковых геодезических измерений	0.10	-
3375	451458.72	2213028.43	Метод спутниковых геодезических измерений	0.10	-

2. Сведения о характерных точках границ объекта					
Обозначение характерных точек границ	Координаты, м		Метод определения координат характерной точки	Средняя квадратическая погрешность положения характерной точки (Мп), м	Описание обозначения точки на местности (при наличии)
	X	Y			
1	2	3	4	5	6
3376	451458.33	2213032.65	Метод спутниковых геодезических измерений	0.10	-
3377	451458.57	2213033.53	Метод спутниковых геодезических измерений	0.10	-
3378	451461.94	2213033.76	Метод спутниковых геодезических измерений	0.10	-
3379	451462.32	2213032.84	Метод спутниковых геодезических измерений	0.10	-
3380	451462.69	2213028.92	Метод спутниковых геодезических измерений	0.10	-
3381	451476.25	2213030.61	Метод спутниковых геодезических измерений	0.10	-
3382	451475.99	2213032.49	Метод спутниковых геодезических измерений	0.10	-
3383	451476.02	2213034.81	Метод спутниковых геодезических измерений	0.10	-
3384	451479.84	2213035.04	Метод спутниковых геодезических измерений	0.10	-
3385	451479.99	2213032.63	Метод спутниковых геодезических измерений	0.10	-
3386	451480.22	2213031.05	Метод спутниковых геодезических измерений	0.10	-
3387	451496.44	2213032.55	Метод спутниковых геодезических измерений	0.10	-
3388	451496.03	2213033.95	Метод спутниковых геодезических измерений	0.10	-

2. Сведения о характерных точках границ объекта					
Обозначение характерных точек границ	Координаты, м		Метод определения координат характерной точки	Средняя квадратическая погрешность положения характерной точки (Мп), м	Описание обозначения точки на местности (при наличии)
	X	Y			
1	2	3	4	5	6
3389	451496.31	2213035.25	Метод спутниковых геодезических измерений	0.10	-
3390	451496.86	2213036.36	Метод спутниковых геодезических измерений	0.10	-
3391	451500.36	2213036.68	Метод спутниковых геодезических измерений	0.10	-
3392	451500.68	2213035.55	Метод спутниковых геодезических измерений	0.10	-
3393	451500.44	2213034.60	Метод спутниковых геодезических измерений	0.10	-
3394	451500.15	2213034.05	Метод спутниковых геодезических измерений	0.10	-
3395	451500.60	2213032.93	Метод спутниковых геодезических измерений	0.10	-
3396	451519.40	2213034.56	Метод спутниковых геодезических измерений	0.10	-
3397	451519.22	2213036.60	Метод спутниковых геодезических измерений	0.10	-
3398	451519.26	2213038.43	Метод спутниковых геодезических измерений	0.10	-
3399	451523.26	2213038.66	Метод спутниковых геодезических измерений	0.10	-
3400	451523.21	2213036.85	Метод спутниковых геодезических измерений	0.10	-
3401	451523.39	2213034.85	Метод спутниковых геодезических измерений	0.10	-

2. Сведения о характерных точках границ объекта					
Обозначение характерных точек границ	Координаты, м		Метод определения координат характерной точки	Средняя квадратическая погрешность положения характерной точки (Мп), м	Описание обозначения точки на местности (при наличии)
	X	Y			
1	2	3	4	5	6
3402	451535.74	2213036.19	Метод спутниковых геодезических измерений	0.10	-
3403	451535.59	2213037.11	Метод спутниковых геодезических измерений	0.10	-
3404	451535.54	2213038.67	Метод спутниковых геодезических измерений	0.10	-
3405	451535.81	2213039.69	Метод спутниковых геодезических измерений	0.10	-
3406	451539.19	2213039.99	Метод спутниковых геодезических измерений	0.10	-
3407	451539.55	2213038.74	Метод спутниковых геодезических измерений	0.10	-
3408	451539.59	2213037.39	Метод спутниковых геодезических измерений	0.10	-
3409	451539.74	2213036.60	Метод спутниковых геодезических измерений	0.10	-
3410	451551.47	2213037.78	Метод спутниковых геодезических измерений	0.10	-
3411	451552.54	2213037.90	Метод спутниковых геодезических измерений	0.10	-
3412	451552.43	2213039.41	Метод спутниковых геодезических измерений	0.10	-
3413	451552.77	2213041.19	Метод спутниковых геодезических измерений	0.10	-
3414	451556.27	2213041.49	Метод спутниковых геодезических измерений	0.10	-

2. Сведения о характерных точках границ объекта					
Обозначение характерных точек границ	Координаты, м		Метод определения координат характерной точки	Средняя квадратическая погрешность положения характерной точки (Мп), м	Описание обозначения точки на местности (при наличии)
	X	Y			
1	2	3	4	5	6
3415	451556.57	2213040.40	Метод спутниковых геодезических измерений	0.10	-
3416	451556.44	2213039.35	Метод спутниковых геодезических измерений	0.10	-
3417	451556.52	2213038.31	Метод спутниковых геодезических измерений	0.10	-
3418	451584.15	2213040.92	Метод спутниковых геодезических измерений	0.10	-
3419	451584.02	2213042.06	Метод спутниковых геодезических измерений	0.10	-
3420	451584.21	2213043.13	Метод спутниковых геодезических измерений	0.10	-
3421	451584.67	2213043.99	Метод спутниковых геодезических измерений	0.10	-
3422	451588.36	2213044.31	Метод спутниковых геодезических измерений	0.10	-
3423	451588.63	2213043.31	Метод спутниковых геодезических измерений	0.10	-
3424	451588.07	2213041.89	Метод спутниковых геодезических измерений	0.10	-
3425	451588.14	2213041.27	Метод спутниковых геодезических измерений	0.10	-
3426	451608.59	2213041.48	Метод спутниковых геодезических измерений	0.10	-
3427	451617.69	2213042.51	Метод спутниковых геодезических измерений	0.10	-

2. Сведения о характерных точках границ объекта					
Обозначение характерных точек границ	Координаты, м		Метод определения координат характерной точки	Средняя квадратическая погрешность положения характерной точки (Мп), м	Описание обозначения точки на местности (при наличии)
	X	Y			
1	2	3	4	5	6
3428	451617.30	2213045.62	Метод спутниковых геодезических измерений	0.10	-
3429	451617.08	2213046.82	Метод спутниковых геодезических измерений	0.10	-
3430	451619.59	2213047.01	Метод спутниковых геодезических измерений	0.10	-
3431	451621.06	2213047.09	Метод спутниковых геодезических измерений	0.10	-
3432	451621.25	2213046.25	Метод спутниковых геодезических измерений	0.10	-
3433	451621.71	2213042.60	Метод спутниковых геодезических измерений	0.10	-
3434	451624.91	2213042.31	Метод спутниковых геодезических измерений	0.10	-
3435	451642.14	2213043.30	Метод спутниковых геодезических измерений	0.10	-
3436	451641.76	2213045.18	Метод спутниковых геодезических измерений	0.10	-
3437	451641.48	2213047.47	Метод спутниковых геодезических измерений	0.10	-
3438	451641.72	2213048.34	Метод спутниковых геодезических измерений	0.10	-
3439	451645.17	2213048.58	Метод спутниковых геодезических измерений	0.10	-
3440	451645.46	2213047.72	Метод спутниковых геодезических измерений	0.10	-

2. Сведения о характерных точках границ объекта					
Обозначение характерных точек границ	Координаты, м		Метод определения координат характерной точки	Средняя квадратическая погрешность положения характерной точки (Мп), м	Описание обозначения точки на местности (при наличии)
	X	Y			
1	2	3	4	5	6
3441	451645.71	2213045.77	Метод спутниковых геодезических измерений	0.10	-
3442	451646.16	2213043.64	Метод спутниковых геодезических измерений	0.10	-
3443	451659.85	2213045.27	Метод спутниковых геодезических измерений	0.10	-
3444	451668.21	2213045.96	Метод спутниковых геодезических измерений	0.10	-
3445	451667.95	2213047.45	Метод спутниковых геодезических измерений	0.10	-
3446	451667.79	2213049.54	Метод спутниковых геодезических измерений	0.10	-
3447	451668.00	2213050.33	Метод спутниковых геодезических измерений	0.10	-
3448	451671.43	2213050.63	Метод спутниковых геодезических измерений	0.10	-
3449	451671.78	2213049.69	Метод спутниковых геодезических измерений	0.10	-
3450	451671.93	2213047.86	Метод спутниковых геодезических измерений	0.10	-
3451	451672.19	2213046.43	Метод спутниковых геодезических измерений	0.10	-
3452	451695.08	2213049.99	Метод спутниковых геодезических измерений	0.10	-
3453	451696.29	2213050.20	Метод спутниковых геодезических измерений	0.10	-

2. Сведения о характерных точках границ объекта					
Обозначение характерных точек границ	Координаты, м		Метод определения координат характерной точки	Средняя квадратическая погрешность положения характерной точки (Мп), м	Описание обозначения точки на местности (при наличии)
	X	Y			
1	2	3	4	5	6
3454	451696.09	2213052.03	Метод спутниковых геодезических измерений	0.10	-
3455	451698.36	2213052.25	Метод спутниковых геодезических измерений	0.10	-
3456	451698.27	2213053.13	Метод спутниковых геодезических измерений	0.10	-
3457	451699.45	2213053.22	Метод спутниковых геодезических измерений	0.10	-
3458	451699.78	2213052.89	Метод спутниковых геодезических измерений	0.10	-
3459	451700.03	2213052.20	Метод спутниковых геодезических измерений	0.10	-
3460	451700.28	2213050.54	Метод спутниковых геодезических измерений	0.10	-
3461	451702.71	2213050.54	Метод спутниковых геодезических измерений	0.10	-
3462	451702.38	2213052.72	Метод спутниковых геодезических измерений	0.10	-
3463	451702.58	2213053.47	Метод спутниковых геодезических измерений	0.10	-
3464	451706.10	2213053.75	Метод спутниковых геодезических измерений	0.10	-
3465	451706.36	2213053.00	Метод спутниковых геодезических измерений	0.10	-
3466	451706.55	2213051.64	Метод спутниковых геодезических измерений	0.10	-

2. Сведения о характерных точках границ объекта					
Обозначение характерных точек границ	Координаты, м		Метод определения координат характерной точки	Средняя квадратическая погрешность положения характерной точки (Мп), м	Описание обозначения точки на местности (при наличии)
	X	Y			
1	2	3	4	5	6
3467	451706.86	2213050.54	Метод спутниковых геодезических измерений	0.10	-
3468	451708.80	2213050.56	Метод спутниковых геодезических измерений	0.10	-
3469	451728.33	2213052.19	Метод спутниковых геодезических измерений	0.10	-
3470	451729.97	2213052.33	Метод спутниковых геодезических измерений	0.10	-
3471	451729.33	2213055.87	Метод спутниковых геодезических измерений	0.10	-
3472	451733.03	2213056.25	Метод спутниковых геодезических измерений	0.10	-
3473	451733.28	2213055.64	Метод спутниковых геодезических измерений	0.10	-
3474	451733.87	2213053.30	Метод спутниковых геодезических измерений	0.10	-
3475	451734.02	2213052.30	Метод спутниковых геодезических измерений	0.10	-
3476	451737.41	2213051.85	Метод спутниковых геодезических измерений	0.10	-
3477	451752.53	2213053.24	Метод спутниковых геодезических измерений	0.10	-
3478	451752.28	2213055.04	Метод спутниковых геодезических измерений	0.10	-
3479	451753.42	2213058.30	Метод спутниковых геодезических измерений	0.10	-

2. Сведения о характерных точках границ объекта					
Обозначение характерных точек границ	Координаты, м		Метод определения координат характерной точки	Средняя квадратическая погрешность положения характерной точки (Мп), м	Описание обозначения точки на местности (при наличии)
	X	Y			
1	2	3	4	5	6
3480	451756.55	2213058.63	Метод спутниковых геодезических измерений	0.10	-
3481	451756.88	2213058.30	Метод спутниковых геодезических измерений	0.10	-
3482	451757.15	2213057.30	Метод спутниковых геодезических измерений	0.10	-
3483	451756.34	2213054.82	Метод спутниковых геодезических измерений	0.10	-
3484	451756.51	2213053.64	Метод спутниковых геодезических измерений	0.10	-
3485	451779.29	2213056.19	Метод спутниковых геодезических измерений	0.10	-
2382	451786.64	2213056.57	Метод спутниковых геодезических измерений	0.10	-
3486	451106.53	2213116.42	Метод спутниковых геодезических измерений	0.10	-
3487	451121.20	2213118.44	Метод спутниковых геодезических измерений	0.10	-
3488	451121.29	2213118.45	Метод спутниковых геодезических измерений	0.10	-
3489	451144.54	2213120.55	Метод спутниковых геодезических измерений	0.10	-
3490	451151.48	2213123.36	Метод спутниковых геодезических измерений	0.10	-
3491	451151.92	2213123.48	Метод спутниковых геодезических измерений	0.10	-

2. Сведения о характерных точках границ объекта					
Обозначение характерных точек границ	Координаты, м		Метод определения координат характерной точки	Средняя квадратическая погрешность положения характерной точки (Мп), м	Описание обозначения точки на местности (при наличии)
	X	Y			
1	2	3	4	5	6
3492	451181.40	2213128.14	Метод спутниковых геодезических измерений	0.10	-
3493	451189.34	2213130.18	Метод спутниковых геодезических измерений	0.10	-
3494	451189.58	2213130.22	Метод спутниковых геодезических измерений	0.10	-
3495	451230.69	2213135.68	Метод спутниковых геодезических измерений	0.10	-
3496	451256.74	2213140.68	Метод спутниковых геодезических измерений	0.10	-
3497	451256.88	2213140.71	Метод спутниковых геодезических измерений	0.10	-
3498	451277.78	2213143.22	Метод спутниковых геодезических измерений	0.10	-
3499	451277.85	2213143.22	Метод спутниковых геодезических измерений	0.10	-
3500	451327.59	2213147.46	Метод спутниковых геодезических измерений	0.10	-
3501	451369.24	2213154.29	Метод спутниковых геодезических измерений	0.10	-
3502	451369.36	2213154.31	Метод спутниковых геодезических измерений	0.10	-
3503	451388.96	2213156.33	Метод спутниковых геодезических измерений	0.10	-
3504	451420.20	2213160.75	Метод спутниковых геодезических измерений	0.10	-

2. Сведения о характерных точках границ объекта					
Обозначение характерных точек границ	Координаты, м		Метод определения координат характерной точки	Средняя квадратическая погрешность положения характерной точки (Мп), м	Описание обозначения точки на местности (при наличии)
	X	Y			
1	2	3	4	5	6
3505	451420.26	2213160.76	Метод спутниковых геодезических измерений	0.10	-
3506	451445.68	2213163.62	Метод спутниковых геодезических измерений	0.10	-
3507	451454.12	2213165.10	Метод спутниковых геодезических измерений	0.10	-
3508	451460.56	2213166.64	Метод спутниковых геодезических измерений	0.10	-
3509	451448.43	2213169.59	Метод спутниковых геодезических измерений	0.10	-
3510	451441.19	2213168.49	Метод спутниковых геодезических измерений	0.10	-
3511	451441.11	2213168.48	Метод спутниковых геодезических измерений	0.10	-
3512	451416.87	2213165.80	Метод спутниковых геодезических измерений	0.10	-
3513	451392.97	2213162.30	Метод спутниковых геодезических измерений	0.10	-
3514	451382.98	2213160.81	Метод спутниковых геодезических измерений	0.10	-
3515	451382.75	2213160.79	Метод спутниковых геодезических измерений	0.10	-
3516	451364.80	2213160.24	Метод спутниковых геодезических измерений	0.10	-
3517	451346.23	2213156.92	Метод спутниковых геодезических измерений	0.10	-

2. Сведения о характерных точках границ объекта					
Обозначение характерных точек границ	Координаты, м		Метод определения координат характерной точки	Средняя квадратическая погрешность положения характерной точки (Мп), м	Описание обозначения точки на местности (при наличии)
	X	Y			
1	2	3	4	5	6
3518	451346.04	2213156.89	Метод спутниковых геодезических измерений	0.10	-
3519	451332.54	2213155.78	Метод спутниковых геодезических измерений	0.10	-
3520	451306.20	2213151.68	Метод спутниковых геодезических измерений	0.10	-
3521	451306.15	2213151.68	Метод спутниковых геодезических измерений	0.10	-
3522	451267.88	2213146.64	Метод спутниковых геодезических измерений	0.10	-
3523	451262.54	2213145.13	Метод спутниковых геодезических измерений	0.10	-
3524	451262.32	2213145.08	Метод спутниковых геодезических измерений	0.10	-
3525	451230.00	2213139.87	Метод спутниковых геодезических измерений	0.10	-
3526	451229.89	2213139.85	Метод спутниковых геодезических измерений	0.10	-
3527	451219.65	2213138.77	Метод спутниковых геодезических измерений	0.10	-
3528	451194.78	2213133.98	Метод спутниковых геодезических измерений	0.10	-
3529	451194.65	2213133.95	Метод спутниковых геодезических измерений	0.10	-
3530	451159.55	2213129.55	Метод спутниковых геодезических измерений	0.10	-

2. Сведения о характерных точках границ объекта					
Обозначение характерных точек границ	Координаты, м		Метод определения координат характерной точки	Средняя квадратическая погрешность положения характерной точки (Мп), м	Описание обозначения точки на местности (при наличии)
	X	Y			
1	2	3	4	5	6
3531	451151.71	2213127.76	Метод спутниковых геодезических измерений	0.10	-
3532	451151.68	2213127.75	Метод спутниковых геодезических измерений	0.10	-
3533	451130.84	2213123.29	Метод спутниковых геодезических измерений	0.10	-
3534	451130.67	2213123.25	Метод спутниковых геодезических измерений	0.10	-
3535	451108.90	2213120.51	Метод спутниковых геодезических измерений	0.10	-
3536	451108.87	2213120.51	Метод спутниковых геодезических измерений	0.10	-
3537	451084.38	2213117.80	Метод спутниковых геодезических измерений	0.10	-
3538	451084.35	2213117.80	Метод спутниковых геодезических измерений	0.10	-
3539	451062.38	2213115.67	Метод спутниковых геодезических измерений	0.10	-
3540	451062.34	2213115.66	Метод спутниковых геодезических измерений	0.10	-
3541	451042.25	2213114.19	Метод спутниковых геодезических измерений	0.10	-
3542	451010.52	2213109.90	Метод спутниковых геодезических измерений	0.10	-
3543	450994.45	2213107.55	Метод спутниковых геодезических измерений	0.10	-

2. Сведения о характерных точках границ объекта					
Обозначение характерных точек границ	Координаты, м		Метод определения координат характерной точки	Средняя квадратическая погрешность положения характерной точки (Мп), м	Описание обозначения точки на местности (при наличии)
	X	Y			
1	2	3	4	5	6
3544	450994.38	2213107.55	Метод спутниковых геодезических измерений	0.10	-
3545	450971.41	2213104.95	Метод спутниковых геодезических измерений	0.10	-
3546	450961.04	2213103.11	Метод спутниковых геодезических измерений	0.10	-
3547	450960.87	2213103.09	Метод спутниковых геодезических измерений	0.10	-
3548	450932.69	2213100.53	Метод спутниковых геодезических измерений	0.10	-
3549	450906.70	2213095.75	Метод спутниковых геодезических измерений	0.10	-
3550	450906.55	2213095.72	Метод спутниковых геодезических измерений	0.10	-
3551	450887.46	2213093.67	Метод спутниковых геодезических измерений	0.10	-
3552	450859.94	2213089.29	Метод спутниковых геодезических измерений	0.10	-
3553	450812.26	2213086.49	Метод спутниковых геодезических измерений	0.10	-
3554	450773.38	2213081.44	Метод спутниковых геодезических измерений	0.10	-
3555	450771.87	2213081.44	Метод спутниковых геодезических измерений	0.10	-
3556	450748.85	2213075.72	Метод спутниковых геодезических измерений	0.10	-

2. Сведения о характерных точках границ объекта					
Обозначение характерных точек границ	Координаты, м		Метод определения координат характерной точки	Средняя квадратическая погрешность положения характерной точки (Мп), м	Описание обозначения точки на местности (при наличии)
	X	Y			
1	2	3	4	5	6
3557	450730.86	2213077.49	Метод спутниковых геодезических измерений	0.10	-
3558	450723.08	2213076.59	Метод спутниковых геодезических измерений	0.10	-
3559	450698.75	2213073.25	Метод спутниковых геодезических измерений	0.10	-
3560	450677.65	2213070.96	Метод спутниковых геодезических измерений	0.10	-
3561	450655.91	2213069.52	Метод спутниковых геодезических измерений	0.10	-
3562	450625.36	2213068.55	Метод спутниковых геодезических измерений	0.10	-
3563	450623.89	2213068.44	Метод спутниковых геодезических измерений	0.10	-
3564	450624.27	2213065.81	Метод спутниковых геодезических измерений	0.10	-
3565	450632.08	2213066.65	Метод спутниковых геодезических измерений	0.10	-
3566	450676.33	2213067.22	Метод спутниковых геодезических измерений	0.10	-
3567	450700.28	2213070.58	Метод спутниковых геодезических измерений	0.10	-
3568	450725.32	2213071.83	Метод спутниковых геодезических измерений	0.10	-
3569	450733.30	2213072.17	Метод спутниковых геодезических измерений	0.10	-

2. Сведения о характерных точках границ объекта					
Обозначение характерных точек границ	Координаты, м		Метод определения координат характерной точки	Средняя квадратическая погрешность положения характерной точки (Мп), м	Описание обозначения точки на местности (при наличии)
	X	Y			
1	2	3	4	5	6
3570	450740.47	2213073.25	Метод спутниковых геодезических измерений	0.10	-
3571	450767.49	2213075.90	Метод спутниковых геодезических измерений	0.10	-
3572	450788.69	2213078.97	Метод спутниковых геодезических измерений	0.10	-
3573	450796.53	2213079.46	Метод спутниковых геодезических измерений	0.10	-
3574	450833.82	2213082.02	Метод спутниковых геодезических измерений	0.10	-
3575	450847.08	2213085.79	Метод спутниковых геодезических измерений	0.10	-
3576	450854.95	2213088.12	Метод спутниковых геодезических измерений	0.10	-
3577	450870.60	2213087.73	Метод спутниковых геодезических измерений	0.10	-
3578	450887.04	2213089.69	Метод спутниковых геодезических измерений	0.10	-
3579	450893.11	2213090.98	Метод спутниковых геодезических измерений	0.10	-
3580	450903.38	2213091.60	Метод спутниковых геодезических измерений	0.10	-
3581	450921.78	2213093.19	Метод спутниковых геодезических измерений	0.10	-
3582	450952.10	2213098.46	Метод спутниковых геодезических измерений	0.10	-

2. Сведения о характерных точках границ объекта					
Обозначение характерных точек границ	Координаты, м		Метод определения координат характерной точки	Средняя квадратическая погрешность положения характерной точки (Мп), м	Описание обозначения точки на местности (при наличии)
	X	Y			
1	2	3	4	5	6
3583	450952.25	2213098.48	Метод спутниковых геодезических измерений	0.10	-
3584	450966.32	2213099.79	Метод спутниковых геодезических измерений	0.10	-
3585	450966.48	2213099.80	Метод спутниковых геодезических измерений	0.10	-
3586	450976.34	2213099.97	Метод спутниковых геодезических измерений	0.10	-
3587	450987.48	2213100.86	Метод спутниковых геодезических измерений	0.10	-
3588	451015.01	2213105.12	Метод спутниковых геодезических измерений	0.10	-
3589	451015.10	2213105.13	Метод спутниковых геодезических измерений	0.10	-
3590	451058.10	2213109.93	Метод спутниковых геодезических измерений	0.10	-
3591	451090.93	2213115.09	Метод спутниковых геодезических измерений	0.10	-
3592	451091.07	2213115.11	Метод спутниковых геодезических измерений	0.10	-
3486	451106.53	2213116.42	Метод спутниковых геодезических измерений	0.10	-
3593	451382.51	2213164.79	Метод спутниковых геодезических измерений	0.10	-
3594	451390.45	2213165.97	Метод спутниковых геодезических измерений	0.10	-

2. Сведения о характерных точках границ объекта					
Обозначение характерных точек границ	Координаты, м		Метод определения координат характерной точки	Средняя квадратическая погрешность положения характерной точки (Мп), м	Описание обозначения точки на местности (при наличии)
	X	Y			
1	2	3	4	5	6
3595	451390.49	2213166.12	Метод спутниковых геодезических измерений	0.10	-
3596	451394.17	2213166.52	Метод спутниковых геодезических измерений	0.10	-
3597	451398.11	2213167.01	Метод спутниковых геодезических измерений	0.10	-
3598	451414.42	2213169.49	Метод спутниковых геодезических измерений	0.10	-
3599	451414.50	2213169.79	Метод спутниковых геодезических измерений	0.10	-
3600	451415.87	2213170.06	Метод спутниковых геодезических измерений	0.10	-
3601	451418.15	2213170.32	Метод спутниковых геодезических измерений	0.10	-
3602	451418.27	2213169.98	Метод спутниковых геодезических измерений	0.10	-
3603	451438.90	2213172.26	Метод спутниковых геодезических измерений	0.10	-
3604	451439.00	2213172.76	Метод спутниковых геодезических измерений	0.10	-
3605	451442.74	2213173.28	Метод спутниковых геодезических измерений	0.10	-
3606	451442.87	2213172.80	Метод спутниковых геодезических измерений	0.10	-
3607	451448.52	2213173.62	Метод спутниковых геодезических измерений	0.10	-

2. Сведения о характерных точках границ объекта					
Обозначение характерных точек границ	Координаты, м		Метод определения координат характерной точки	Средняя квадратическая погрешность положения характерной точки (Мп), м	Описание обозначения точки на местности (при наличии)
	X	Y			
1	2	3	4	5	6
3608	451466.42	2213169.34	Метод спутниковых геодезических измерений	0.10	-
3609	451468.15	2213169.18	Метод спутниковых геодезических измерений	0.10	-
3610	451469.64	2213169.59	Метод спутниковых геодезических измерений	0.10	-
3611	451477.05	2213171.00	Метод спутниковых геодезических измерений	0.10	-
3612	451503.24	2213174.60	Метод спутниковых геодезических измерений	0.10	-
3613	451528.10	2213178.37	Метод спутниковых геодезических измерений	0.10	-
3614	451532.30	2213178.56	Метод спутниковых геодезических измерений	0.10	-
3615	451549.90	2213181.39	Метод спутниковых геодезических измерений	0.10	-
3616	451568.19	2213183.01	Метод спутниковых геодезических измерений	0.10	-
3617	451585.88	2213190.23	Метод спутниковых геодезических измерений	0.10	-
3618	451600.55	2213192.04	Метод спутниковых геодезических измерений	0.10	-
3619	451602.07	2213192.27	Метод спутниковых геодезических измерений	0.10	-
3620	451602.57	2213193.55	Метод спутниковых геодезических измерений	0.10	-

2. Сведения о характерных точках границ объекта					
Обозначение характерных точек границ	Координаты, м		Метод определения координат характерной точки	Средняя квадратическая погрешность положения характерной точки (Мп), м	Описание обозначения точки на местности (при наличии)
	X	Y			
1	2	3	4	5	6
3621	451604.00	2213193.68	Метод спутниковых геодезических измерений	0.10	-
3622	451605.66	2213193.83	Метод спутниковых геодезических измерений	0.10	-
3623	451606.05	2213192.58	Метод спутниковых геодезических измерений	0.10	-
3624	451624.10	2213192.74	Метод спутниковых геодезических измерений	0.10	-
3625	451636.24	2213193.82	Метод спутниковых геодезических измерений	0.10	-
3626	451636.16	2213195.00	Метод спутниковых геодезических измерений	0.10	-
3627	451636.43	2213195.99	Метод спутниковых геодезических измерений	0.10	-
3628	451637.16	2213196.73	Метод спутниковых геодезических измерений	0.10	-
3629	451637.79	2213196.81	Метод спутниковых геодезических измерений	0.10	-
3630	451638.11	2213195.68	Метод спутниковых геодезических измерений	0.10	-
3631	451639.93	2213195.86	Метод спутниковых геодезических измерений	0.10	-
3632	451640.15	2213195.14	Метод спутниковых геодезических измерений	0.10	-
3633	451640.21	2213194.30	Метод спутниковых геодезических измерений	0.10	-

2. Сведения о характерных точках границ объекта					
Обозначение характерных точек границ	Координаты, м		Метод определения координат характерной точки	Средняя квадратическая погрешность положения характерной точки (Мп), м	Описание обозначения точки на местности (при наличии)
	X	Y			
1	2	3	4	5	6
3634	451657.87	2213196.86	Метод спутниковых геодезических измерений	0.10	-
3635	451662.96	2213197.45	Метод спутниковых геодезических измерений	0.10	-
3636	451663.29	2213198.83	Метод спутниковых геодезических измерений	0.10	-
3637	451666.41	2213199.08	Метод спутниковых геодезических измерений	0.10	-
3638	451666.93	2213197.92	Метод спутниковых геодезических измерений	0.10	-
3639	451681.24	2213198.61	Метод спутниковых геодезических измерений	0.10	-
3640	451681.40	2213199.75	Метод спутниковых геодезических измерений	0.10	-
3641	451685.10	2213199.86	Метод спутниковых геодезических измерений	0.10	-
3642	451685.23	2213198.83	Метод спутниковых геодезических измерений	0.10	-
3643	451700.57	2213199.86	Метод спутниковых геодезических измерений	0.10	-
3644	451711.51	2213200.51	Метод спутниковых геодезических измерений	0.10	-
3645	451711.44	2213201.44	Метод спутниковых геодезических измерений	0.10	-
3646	451711.60	2213202.01	Метод спутниковых геодезических измерений	0.10	-

2. Сведения о характерных точках границ объекта					
Обозначение характерных точек границ	Координаты, м		Метод определения координат характерной точки	Средняя квадратическая погрешность положения характерной точки (Мп), м	Описание обозначения точки на местности (при наличии)
	X	Y			
1	2	3	4	5	6
3647	451715.20	2213202.33	Метод спутниковых геодезических измерений	0.10	-
3648	451715.43	2213201.61	Метод спутниковых геодезических измерений	0.10	-
3649	451715.50	2213200.83	Метод спутниковых геодезических измерений	0.10	-
3650	451736.15	2213202.98	Метод спутниковых геодезических измерений	0.10	-
3651	451744.15	2213204.38	Метод спутниковых геодезических измерений	0.10	-
3652	451756.29	2213204.88	Метод спутниковых геодезических измерений	0.10	-
3653	451756.25	2213206.03	Метод спутниковых геодезических измерений	0.10	-
3654	451757.00	2213206.12	Метод спутниковых геодезических измерений	0.10	-
3655	451756.44	2213215.94	Метод спутниковых геодезических измерений	0.10	-
3656	451755.72	2213221.10	Метод спутниковых геодезических измерений	0.10	-
3657	451755.54	2213221.08	Метод спутниковых геодезических измерений	0.10	-
3658	451752.87	2213237.27	Метод спутниковых геодезических измерений	0.10	-
3659	451753.05	2213240.47	Метод спутниковых геодезических измерений	0.10	-

2. Сведения о характерных точках границ объекта					
Обозначение характерных точек границ	Координаты, м		Метод определения координат характерной точки	Средняя квадратическая погрешность положения характерной точки (Мп), м	Описание обозначения точки на местности (при наличии)
	X	Y			
1	2	3	4	5	6
3660	451750.19	2213265.13	Метод спутниковых геодезических измерений	0.10	-
3661	451748.35	2213274.54	Метод спутниковых геодезических измерений	0.10	-
3662	451747.84	2213274.51	Метод спутниковых геодезических измерений	0.10	-
3663	451747.59	2213275.50	Метод спутниковых геодезических измерений	0.10	-
3664	451742.94	2213275.36	Метод спутниковых геодезических измерений	0.10	-
3665	451742.70	2213274.13	Метод спутниковых геодезических измерений	0.10	-
3666	451739.40	2213273.89	Метод спутниковых геодезических измерений	0.10	-
3667	451738.92	2213275.19	Метод спутниковых геодезических измерений	0.10	-
3668	451714.66	2213272.40	Метод спутниковых геодезических измерений	0.10	-
3669	451714.63	2213272.28	Метод спутниковых геодезических измерений	0.10	-
3670	451711.84	2213271.99	Метод спутниковых геодезических измерений	0.10	-
3671	451711.02	2213271.91	Метод спутниковых геодезических измерений	0.10	-
3672	451710.92	2213272.04	Метод спутниковых геодезических измерений	0.10	-

2. Сведения о характерных точках границ объекта					
Обозначение характерных точек границ	Координаты, м		Метод определения координат характерной точки	Средняя квадратическая погрешность положения характерной точки (Мп), м	Описание обозначения точки на местности (при наличии)
	X	Y			
1	2	3	4	5	6
3673	451682.15	2213269.88	Метод спутниковых геодезических измерений	0.10	-
3674	451681.94	2213269.09	Метод спутниковых геодезических измерений	0.10	-
3675	451679.78	2213268.94	Метод спутниковых геодезических измерений	0.10	-
3676	451679.74	2213269.36	Метод спутниковых геодезических измерений	0.10	-
3677	451678.25	2213269.16	Метод спутниковых геодезических измерений	0.10	-
3678	451678.12	2213269.64	Метод спутниковых геодезических измерений	0.10	-
3679	451648.70	2213268.27	Метод спутниковых геодезических измерений	0.10	-
3680	451648.37	2213267.09	Метод спутниковых геодезических измерений	0.10	-
3681	451647.23	2213266.97	Метод спутниковых геодезических измерений	0.10	-
3682	451645.49	2213266.80	Метод спутниковых геодезических измерений	0.10	-
3683	451644.96	2213267.33	Метод спутниковых геодезических измерений	0.10	-
3684	451644.78	2213268.01	Метод спутниковых геодезических измерений	0.10	-
3685	451629.68	2213266.73	Метод спутниковых геодезических измерений	0.10	-

2. Сведения о характерных точках границ объекта					
Обозначение характерных точек границ	Координаты, м		Метод определения координат характерной точки	Средняя квадратическая погрешность положения характерной точки (Мп), м	Описание обозначения точки на местности (при наличии)
	X	Y			
1	2	3	4	5	6
3686	451617.58	2213266.55	Метод спутниковых геодезических измерений	0.10	-
3687	451617.66	2213265.86	Метод спутниковых геодезических измерений	0.10	-
3688	451617.99	2213264.74	Метод спутниковых геодезических измерений	0.10	-
3689	451615.58	2213264.62	Метод спутниковых геодезических измерений	0.10	-
3690	451613.89	2213264.54	Метод спутниковых геодезических измерений	0.10	-
3691	451613.58	2213266.31	Метод спутниковых геодезических измерений	0.10	-
3692	451610.22	2213265.92	Метод спутниковых геодезических измерений	0.10	-
3693	451610.47	2213264.93	Метод спутниковых геодезических измерений	0.10	-
3694	451610.55	2213264.38	Метод спутниковых геодезических измерений	0.10	-
3695	451606.52	2213264.18	Метод спутниковых геодезических измерений	0.10	-
3696	451606.36	2213264.70	Метод спутниковых геодезических измерений	0.10	-
3697	451606.24	2213265.46	Метод спутниковых геодезических измерений	0.10	-
3698	451596.81	2213264.38	Метод спутниковых геодезических измерений	0.10	-

2. Сведения о характерных точках границ объекта					
Обозначение характерных точек границ	Координаты, м		Метод определения координат характерной точки	Средняя квадратическая погрешность положения характерной точки (Мп), м	Описание обозначения точки на местности (при наличии)
	X	Y			
1	2	3	4	5	6
3699	451596.41	2213263.39	Метод спутниковых геодезических измерений	0.10	-
3700	451592.28	2213262.78	Метод спутниковых геодезических измерений	0.10	-
3701	451592.99	2213265.61	Метод спутниковых геодезических измерений	0.10	-
3702	451592.84	2213266.16	Метод спутниковых геодезических измерений	0.10	-
3703	451593.11	2213267.16	Метод спутниковых геодезических измерений	0.10	-
3704	451593.84	2213267.90	Метод спутниковых геодезических измерений	0.10	-
3705	451595.19	2213268.23	Метод спутниковых геодезических измерений	0.10	-
3706	451607.80	2213269.67	Метод спутниковых геодезических измерений	0.10	-
3707	451615.29	2213270.52	Метод спутниковых геодезических измерений	0.10	-
3708	451629.55	2213270.72	Метод спутниковых геодезических измерений	0.10	-
3709	451646.73	2213272.19	Метод спутниковых геодезических измерений	0.10	-
3710	451680.00	2213273.73	Метод спутниковых геодезических измерений	0.10	-
3711	451712.42	2213276.17	Метод спутниковых геодезических измерений	0.10	-

2. Сведения о характерных точках границ объекта					
Обозначение характерных точек границ	Координаты, м		Метод определения координат характерной точки	Средняя квадратическая погрешность положения характерной точки (Мп), м	Описание обозначения точки на местности (при наличии)
	X	Y			
1	2	3	4	5	6
3712	451740.50	2213279.39	Метод спутниковых геодезических измерений	0.10	-
3713	451742.47	2213279.35	Метод спутниковых геодезических измерений	0.10	-
3714	451747.03	2213279.49	Метод спутниковых геодезических измерений	0.10	-
3715	451746.71	2213282.26	Метод спутниковых геодезических измерений	0.10	-
3716	451737.85	2213280.68	Метод спутниковых геодезических измерений	0.10	-
3717	451722.28	2213278.13	Метод спутниковых геодезических измерений	0.10	-
3718	451701.84	2213276.52	Метод спутниковых геодезических измерений	0.10	-
3719	451667.71	2213275.63	Метод спутниковых геодезических измерений	0.10	-
3720	451625.16	2213272.14	Метод спутниковых геодезических измерений	0.10	-
3721	451600.36	2213269.06	Метод спутниковых геодезических измерений	0.10	-
3722	451579.71	2213266.79	Метод спутниковых геодезических измерений	0.10	-
3723	451572.08	2213265.24	Метод спутниковых геодезических измерений	0.10	-
3724	451555.12	2213263.02	Метод спутниковых геодезических измерений	0.10	-

2. Сведения о характерных точках границ объекта					
Обозначение характерных точек границ	Координаты, м		Метод определения координат характерной точки	Средняя квадратическая погрешность положения характерной точки (Мп), м	Описание обозначения точки на местности (при наличии)
	X	Y			
1	2	3	4	5	6
3725	451530.78	2213259.70	Метод спутниковых геодезических измерений	0.10	-
3726	451516.84	2213257.79	Метод спутниковых геодезических измерений	0.10	-
3727	451493.22	2213254.75	Метод спутниковых геодезических измерений	0.10	-
3728	451470.12	2213252.24	Метод спутниковых геодезических измерений	0.10	-
3729	451453.52	2213250.06	Метод спутниковых геодезических измерений	0.10	-
3730	451438.86	2213247.09	Метод спутниковых геодезических измерений	0.10	-
3731	451429.62	2213245.27	Метод спутниковых геодезических измерений	0.10	-
3732	451429.74	2213241.07	Метод спутниковых геодезических измерений	0.10	-
3733	451429.59	2213240.48	Метод спутниковых геодезических измерений	0.10	-
3734	451426.01	2213240.00	Метод спутниковых геодезических измерений	0.10	-
3735	451425.74	2213240.95	Метод спутниковых геодезических измерений	0.10	-
3736	451425.64	2213244.59	Метод спутниковых геодезических измерений	0.10	-
3737	451414.17	2213242.90	Метод спутниковых геодезических измерений	0.10	-

2. Сведения о характерных точках границ объекта					
Обозначение характерных точек границ	Координаты, м		Метод определения координат характерной точки	Средняя квадратическая погрешность положения характерной точки (Мп), м	Описание обозначения точки на местности (при наличии)
	X	Y			
1	2	3	4	5	6
3738	451408.64	2213241.98	Метод спутниковых геодезических измерений	0.10	-
3739	451409.47	2213238.52	Метод спутниковых геодезических измерений	0.10	-
3740	451409.44	2213237.73	Метод спутниковых геодезических измерений	0.10	-
3741	451406.97	2213237.39	Метод спутниковых геодезических измерений	0.10	-
3742	451405.72	2213237.26	Метод спутниковых геодезических измерений	0.10	-
3743	451404.63	2213241.53	Метод спутниковых геодезических измерений	0.10	-
3744	451381.88	2213240.47	Метод спутниковых геодезических измерений	0.10	-
3745	451382.30	2213234.65	Метод спутниковых геодезических измерений	0.10	-
3746	451378.37	2213234.25	Метод спутниковых геодезических измерений	0.10	-
3747	451377.90	2213240.16	Метод спутниковых геодезических измерений	0.10	-
3748	451363.56	2213238.28	Метод спутниковых геодезических измерений	0.10	-
3749	451355.95	2213237.00	Метод спутниковых геодезических измерений	0.10	-
3750	451357.02	2213230.44	Метод спутниковых геодезических измерений	0.10	-

2. Сведения о характерных точках границ объекта					
Обозначение характерных точек границ	Координаты, м		Метод определения координат характерной точки	Средняя квадратическая погрешность положения характерной точки (Мп), м	Описание обозначения точки на местности (при наличии)
	X	Y			
1	2	3	4	5	6
3751	451353.08	2213229.91	Метод спутниковых геодезических измерений	0.10	-
3752	451352.00	2213236.35	Метод спутниковых геодезических измерений	0.10	-
3753	451318.50	2213231.70	Метод спутниковых геодезических измерений	0.10	-
3754	451317.37	2213225.05	Метод спутниковых геодезических измерений	0.10	-
3755	451313.75	2213224.53	Метод спутниковых геодезических измерений	0.10	-
3756	451313.52	2213225.95	Метод спутниковых геодезических измерений	0.10	-
3757	451314.37	2213231.23	Метод спутниковых геодезических измерений	0.10	-
3758	451292.96	2213228.48	Метод спутниковых геодезических измерений	0.10	-
3759	451294.00	2213222.19	Метод спутниковых геодезических измерений	0.10	-
3760	451290.04	2213221.77	Метод спутниковых геодезических измерений	0.10	-
3761	451288.99	2213227.99	Метод спутниковых геодезических измерений	0.10	-
3762	451269.88	2213225.72	Метод спутниковых геодезических измерений	0.10	-
3763	451270.86	2213219.11	Метод спутниковых геодезических измерений	0.10	-

2. Сведения о характерных точках границ объекта					
Обозначение характерных точек границ	Координаты, м		Метод определения координат характерной точки	Средняя квадратическая погрешность положения характерной точки (Мп), м	Описание обозначения точки на местности (при наличии)
	X	Y			
1	2	3	4	5	6
3764	451269.39	2213218.88	Метод спутниковых геодезических измерений	0.10	-
3765	451268.91	2213218.77	Метод спутниковых геодезических измерений	0.10	-
3766	451266.89	2213218.59	Метод спутниковых геодезических измерений	0.10	-
3767	451265.90	2213225.28	Метод спутниковых геодезических измерений	0.10	-
3768	451250.48	2213223.48	Метод спутниковых геодезических измерений	0.10	-
3769	451246.64	2213215.83	Метод спутниковых геодезических измерений	0.10	-
3770	451242.48	2213215.29	Метод спутниковых геодезических измерений	0.10	-
3771	451242.35	2213215.74	Метод спутниковых геодезических измерений	0.10	-
3772	451242.56	2213216.64	Метод спутниковых геодезических измерений	0.10	-
3773	451245.74	2213222.96	Метод спутниковых геодезических измерений	0.10	-
3774	451217.62	2213219.65	Метод спутниковых геодезических измерений	0.10	-
3775	451213.56	2213218.80	Метод спутниковых геодезических измерений	0.10	-
3776	451214.56	2213211.36	Метод спутниковых геодезических измерений	0.10	-

2. Сведения о характерных точках границ объекта					
Обозначение характерных точек границ	Координаты, м		Метод определения координат характерной точки	Средняя квадратическая погрешность положения характерной точки (Мп), м	Описание обозначения точки на местности (при наличии)
	X	Y			
1	2	3	4	5	6
3777	451212.79	2213211.18	Метод спутниковых геодезических измерений	0.10	-
3778	451210.62	2213210.93	Метод спутниковых геодезических измерений	0.10	-
3779	451209.60	2213218.14	Метод спутниковых геодезических измерений	0.10	-
3780	451182.42	2213214.34	Метод спутниковых геодезических измерений	0.10	-
3781	451183.32	2213208.75	Метод спутниковых геодезических измерений	0.10	-
3782	451183.11	2213207.61	Метод спутниковых геодезических измерений	0.10	-
3783	451179.86	2213207.19	Метод спутниковых геодезических измерений	0.10	-
3784	451179.38	2213208.10	Метод спутниковых геодезических измерений	0.10	-
3785	451178.46	2213213.75	Метод спутниковых геодезических измерений	0.10	-
3786	451155.66	2213210.06	Метод спутниковых геодезических измерений	0.10	-
3787	451156.62	2213203.21	Метод спутниковых геодезических измерений	0.10	-
3788	451154.58	2213202.95	Метод спутниковых геодезических измерений	0.10	-
3789	451152.71	2213202.74	Метод спутниковых геодезических измерений	0.10	-

2. Сведения о характерных точках границ объекта					
Обозначение характерных точек границ	Координаты, м		Метод определения координат характерной точки	Средняя квадратическая погрешность положения характерной точки (Мп), м	Описание обозначения точки на местности (при наличии)
	X	Y			
1	2	3	4	5	6
3790	451151.71	2213209.44	Метод спутниковых геодезических измерений	0.10	-
3791	451116.45	2213204.01	Метод спутниковых геодезических измерений	0.10	-
3792	451119.82	2213199.51	Метод спутниковых геодезических измерений	0.10	-
3793	451120.22	2213198.31	Метод спутниковых геодезических измерений	0.10	-
3794	451120.07	2213197.75	Метод спутниковых геодезических измерений	0.10	-
3795	451116.54	2213197.21	Метод спутниковых геодезических измерений	0.10	-
3796	451111.97	2213203.33	Метод спутниковых геодезических измерений	0.10	-
3797	451075.78	2213198.83	Метод спутниковых геодезических измерений	0.10	-
3798	451066.95	2213197.66	Метод спутниковых геодезических измерений	0.10	-
3799	451067.81	2213192.13	Метод спутниковых геодезических измерений	0.10	-
3800	451067.64	2213191.26	Метод спутниковых геодезических измерений	0.10	-
3801	451064.61	2213190.84	Метод спутниковых геодезических измерений	0.10	-
3802	451064.00	2213190.76	Метод спутниковых геодезических измерений	0.10	-

2. Сведения о характерных точках границ объекта					
Обозначение характерных точек границ	Координаты, м		Метод определения координат характерной точки	Средняя квадратическая погрешность положения характерной точки (Мп), м	Описание обозначения точки на местности (при наличии)
	X	Y			
1	2	3	4	5	6
3803	451062.98	2213197.16	Метод спутниковых геодезических измерений	0.10	-
3804	451038.80	2213194.18	Метод спутниковых геодезических измерений	0.10	-
3805	451031.08	2213193.56	Метод спутниковых геодезических измерений	0.10	-
3806	451032.20	2213187.98	Метод спутниковых геодезических измерений	0.10	-
3807	451032.01	2213186.86	Метод спутниковых геодезических измерений	0.10	-
3808	451028.61	2213186.49	Метод спутниковых геодезических измерений	0.10	-
3809	451028.28	2213187.19	Метод спутниковых геодезических измерений	0.10	-
3810	451027.09	2213193.10	Метод спутниковых геодезических измерений	0.10	-
3811	451014.48	2213191.07	Метод спутниковых геодезических измерений	0.10	-
3812	451015.46	2213185.54	Метод спутниковых геодезических измерений	0.10	-
3813	451015.28	2213184.56	Метод спутниковых геодезических измерений	0.10	-
3814	451012.02	2213183.95	Метод спутниковых геодезических измерений	0.10	-
3815	451011.52	2213184.85	Метод спутниковых геодезических измерений	0.10	-

2. Сведения о характерных точках границ объекта					
Обозначение характерных точек границ	Координаты, м		Метод определения координат характерной точки	Средняя квадратическая погрешность положения характерной точки (Мп), м	Описание обозначения точки на местности (при наличии)
	X	Y			
1	2	3	4	5	6
3816	451010.54	2213190.40	Метод спутниковых геодезических измерений	0.10	-
3817	450997.27	2213188.07	Метод спутниковых геодезических измерений	0.10	-
3818	450998.42	2213182.27	Метод спутниковых геодезических измерений	0.10	-
3819	450998.29	2213181.52	Метод спутниковых геодезических измерений	0.10	-
3820	450994.71	2213180.96	Метод спутниковых геодезических измерений	0.10	-
3821	450993.31	2213187.49	Метод спутниковых геодезических измерений	0.10	-
3822	450983.64	2213186.76	Метод спутниковых геодезических измерений	0.10	-
3823	450964.62	2213184.13	Метод спутниковых геодезических измерений	0.10	-
3824	450965.38	2213177.34	Метод спутниковых геодезических измерений	0.10	-
3825	450962.70	2213177.10	Метод спутниковых геодезических измерений	0.10	-
3826	450961.44	2213176.90	Метод спутниковых геодезических измерений	0.10	-
3827	450960.64	2213183.68	Метод спутниковых геодезических измерений	0.10	-
3828	450938.04	2213182.01	Метод спутниковых геодезических измерений	0.10	-

2. Сведения о характерных точках границ объекта					
Обозначение характерных точек границ	Координаты, м		Метод определения координат характерной точки	Средняя квадратическая погрешность положения характерной точки (Мп), м	Описание обозначения точки на местности (при наличии)
	X	Y			
1	2	3	4	5	6
3829	450939.28	2213174.20	Метод спутниковых геодезических измерений	0.10	-
3830	450935.30	2213173.86	Метод спутниковых геодезических измерений	0.10	-
3831	450934.03	2213181.79	Метод спутниковых геодезических измерений	0.10	-
3832	450921.23	2213181.41	Метод спутниковых геодезических измерений	0.10	-
3833	450920.17	2213181.67	Метод спутниковых геодезических измерений	0.10	-
3834	450919.72	2213182.03	Метод спутниковых геодезических измерений	0.10	-
3835	450907.26	2213195.09	Метод спутниковых геодезических измерений	0.10	-
3836	450904.98	2213185.84	Метод спутниковых геодезических измерений	0.10	-
3837	450903.44	2213182.81	Метод спутниковых геодезических измерений	0.10	-
3838	450901.66	2213180.82	Метод спутниковых геодезических измерений	0.10	-
3839	450900.00	2213179.45	Метод спутниковых геодезических измерений	0.10	-
3840	450903.78	2213173.18	Метод спутниковых геодезических измерений	0.10	-
3841	450904.06	2213172.17	Метод спутниковых геодезических измерений	0.10	-

2. Сведения о характерных точках границ объекта					
Обозначение характерных точек границ	Координаты, м		Метод определения координат характерной точки	Средняя квадратическая погрешность положения характерной точки (Мп), м	Описание обозначения точки на местности (при наличии)
	X	Y			
1	2	3	4	5	6
3842	450902.65	2213172.05	Метод спутниковых геодезических измерений	0.10	-
3843	450902.71	2213170.97	Метод спутниковых геодезических измерений	0.10	-
3844	450900.51	2213170.83	Метод спутниковых геодезических измерений	0.10	-
3845	450899.25	2213173.07	Метод спутниковых геодезических измерений	0.10	-
3846	450896.51	2213177.48	Метод спутниковых геодезических измерений	0.10	-
3847	450891.91	2213175.86	Метод спутниковых геодезических измерений	0.10	-
3848	450892.25	2213171.42	Метод спутниковых геодезических измерений	0.10	-
3849	450888.26	2213170.97	Метод спутниковых геодезических измерений	0.10	-
3850	450887.97	2213174.87	Метод спутниковых геодезических измерений	0.10	-
3851	450875.69	2213172.66	Метод спутниковых геодезических измерений	0.10	-
3852	450876.42	2213170.64	Метод спутниковых геодезических измерений	0.10	-
3853	450876.57	2213169.80	Метод спутниковых геодезических измерений	0.10	-
3854	450872.66	2213169.30	Метод спутниковых геодезических измерений	0.10	-

2. Сведения о характерных точках границ объекта					
Обозначение характерных точек границ	Координаты, м		Метод определения координат характерной точки	Средняя квадратическая погрешность положения характерной точки (Мп), м	Описание обозначения точки на местности (при наличии)
	X	Y			
1	2	3	4	5	6
3855	450871.64	2213172.10	Метод спутниковых геодезических измерений	0.10	-
3856	450854.43	2213170.62	Метод спутниковых геодезических измерений	0.10	-
3857	450854.47	2213166.92	Метод спутниковых геодезических измерений	0.10	-
3858	450850.63	2213166.41	Метод спутниковых геодезических измерений	0.10	-
3859	450850.43	2213170.21	Метод спутниковых геодезических измерений	0.10	-
3860	450834.93	2213167.30	Метод спутниковых геодезических измерений	0.10	-
3861	450832.02	2213166.48	Метод спутниковых геодезических измерений	0.10	-
3862	450832.29	2213165.75	Метод спутниковых геодезических измерений	0.10	-
3863	450832.42	2213165.05	Метод спутниковых геодезических измерений	0.10	-
3864	450832.27	2213164.50	Метод спутниковых геодезических измерений	0.10	-
3865	450828.71	2213163.98	Метод спутниковых геодезических измерений	0.10	-
3866	450828.15	2213165.41	Метод спутниковых геодезических измерений	0.10	-
3867	450825.53	2213164.74	Метод спутниковых геодезических измерений	0.10	-

2. Сведения о характерных точках границ объекта					
Обозначение характерных точек границ	Координаты, м		Метод определения координат характерной точки	Средняя квадратическая погрешность положения характерной точки (Мп), м	Описание обозначения точки на местности (при наличии)
	X	Y			
1	2	3	4	5	6
3868	450793.88	2213160.61	Метод спутниковых геодезических измерений	0.10	-
3869	450793.89	2213159.28	Метод спутниковых геодезических измерений	0.10	-
3870	450791.83	2213159.02	Метод спутниковых геодезических измерений	0.10	-
3871	450791.76	2213159.82	Метод спутниковых геодезических измерений	0.10	-
3872	450790.03	2213159.55	Метод спутниковых геодезических измерений	0.10	-
3873	450789.89	2213160.05	Метод спутниковых геодезических измерений	0.10	-
3874	450778.49	2213158.39	Метод спутниковых геодезических измерений	0.10	-
3875	450769.20	2213157.42	Метод спутниковых геодезических измерений	0.10	-
3876	450769.45	2213156.19	Метод спутниковых геодезических измерений	0.10	-
3877	450765.59	2213155.74	Метод спутниковых геодезических измерений	0.10	-
3878	450765.06	2213157.02	Метод спутниковых геодезических измерений	0.10	-
3879	450739.71	2213154.73	Метод спутниковых геодезических измерений	0.10	-
3880	450740.17	2213153.02	Метод спутниковых геодезических измерений	0.10	-

2. Сведения о характерных точках границ объекта					
Обозначение характерных точек границ	Координаты, м		Метод определения координат характерной точки	Средняя квадратическая погрешность положения характерной точки (Мп), м	Описание обозначения точки на местности (при наличии)
	X	Y			
1	2	3	4	5	6
3881	450736.27	2213152.41	Метод спутниковых геодезических измерений	0.10	-
3882	450735.73	2213154.11	Метод спутниковых геодезических измерений	0.10	-
3883	450720.30	2213151.46	Метод спутниковых геодезических измерений	0.10	-
3884	450720.12	2213149.97	Метод спутниковых геодезических измерений	0.10	-
3885	450716.29	2213149.58	Метод спутниковых геодезических измерений	0.10	-
3886	450716.23	2213150.93	Метод спутниковых геодезических измерений	0.10	-
3887	450697.72	2213148.83	Метод спутниковых геодезических измерений	0.10	-
3888	450687.87	2213147.73	Метод спутниковых геодезических измерений	0.10	-
3889	450688.03	2213146.68	Метод спутниковых геодезических измерений	0.10	-
3890	450687.95	2213146.22	Метод спутниковых геодезических измерений	0.10	-
3891	450686.94	2213146.10	Метод спутниковых геодезических измерений	0.10	-
3892	450687.03	2213145.44	Метод спутниковых геодезических измерений	0.10	-
3893	450684.52	2213145.17	Метод спутниковых геодезических измерений	0.10	-

2. Сведения о характерных точках границ объекта					
Обозначение характерных точек границ	Координаты, м		Метод определения координат характерной точки	Средняя квадратическая погрешность положения характерной точки (Мп), м	Описание обозначения точки на местности (при наличии)
	X	Y			
1	2	3	4	5	6
3894	450684.09	2213146.04	Метод спутниковых геодезических измерений	0.10	-
3895	450683.89	2213147.24	Метод спутниковых геодезических измерений	0.10	-
3896	450666.93	2213145.02	Метод спутниковых геодезических измерений	0.10	-
3897	450657.97	2213143.23	Метод спутниковых геодезических измерений	0.10	-
3898	450657.98	2213142.24	Метод спутниковых геодезических измерений	0.10	-
3899	450654.17	2213141.76	Метод спутниковых геодезических измерений	0.10	-
3900	450653.98	2213142.68	Метод спутниковых геодезических измерений	0.10	-
3901	450628.48	2213140.76	Метод спутниковых геодезических измерений	0.10	-
3902	450628.55	2213138.98	Метод спутниковых геодезических измерений	0.10	-
3903	450628.44	2213138.58	Метод спутниковых геодезических измерений	0.10	-
3904	450625.76	2213138.20	Метод спутниковых геодезических измерений	0.10	-
3905	450624.80	2213138.06	Метод спутниковых геодезических измерений	0.10	-
3906	450624.55	2213138.88	Метод спутниковых геодезических измерений	0.10	-

2. Сведения о характерных точках границ объекта					
Обозначение характерных точек границ	Координаты, м		Метод определения координат характерной точки	Средняя квадратическая погрешность положения характерной точки (Мп), м	Описание обозначения точки на местности (при наличии)
	X	Y			
1	2	3	4	5	6
3907	450624.48	2213140.30	Метод спутниковых геодезических измерений	0.10	-
3908	450610.19	2213137.93	Метод спутниковых геодезических измерений	0.10	-
3909	450589.52	2213135.94	Метод спутниковых геодезических измерений	0.10	-
3910	450582.01	2213134.63	Метод спутниковых геодезических измерений	0.10	-
3911	450581.74	2213133.63	Метод спутниковых геодезических измерений	0.10	-
3912	450580.23	2213133.50	Метод спутниковых геодезических измерений	0.10	-
3913	450578.15	2213133.25	Метод спутниковых геодезических измерений	0.10	-
3914	450577.92	2213134.12	Метод спутниковых геодезических измерений	0.10	-
3915	450561.38	2213132.49	Метод спутниковых геодезических измерений	0.10	-
3916	450561.48	2213131.79	Метод спутниковых геодезических измерений	0.10	-
3917	450561.31	2213131.18	Метод спутниковых геодезических измерений	0.10	-
3918	450560.17	2213131.03	Метод спутниковых геодезических измерений	0.10	-
3919	450557.75	2213130.79	Метод спутниковых геодезических измерений	0.10	-

2. Сведения о характерных точках границ объекта					
Обозначение характерных точек границ	Координаты, м		Метод определения координат характерной точки	Средняя квадратическая погрешность положения характерной точки (Мп), м	Описание обозначения точки на местности (при наличии)
	X	Y			
1	2	3	4	5	6
3920	450557.47	2213131.67	Метод спутниковых геодезических измерений	0.10	-
3921	450539.67	2213129.68	Метод спутниковых геодезических измерений	0.10	-
3922	450539.73	2213129.17	Метод спутниковых геодезических измерений	0.10	-
3923	450535.84	2213128.72	Метод спутниковых геодезических измерений	0.10	-
3924	450535.69	2213129.24	Метод спутниковых геодезических измерений	0.10	-
3925	450520.71	2213127.62	Метод спутниковых геодезических измерений	0.10	-
3926	450510.38	2213126.23	Метод спутниковых геодезических измерений	0.10	-
3927	450503.73	2213126.11	Метод спутниковых геодезических измерений	0.10	-
3928	450503.89	2213125.05	Метод спутниковых геодезических измерений	0.10	-
3929	450500.03	2213124.48	Метод спутниковых геодезических измерений	0.10	-
3930	450499.63	2213126.13	Метод спутниковых геодезических измерений	0.10	-
3931	450488.24	2213126.68	Метод спутниковых геодезических измерений	0.10	-
3932	450487.20	2213126.66	Метод спутниковых геодезических измерений	0.10	-

2. Сведения о характерных точках границ объекта					
Обозначение характерных точек границ	Координаты, м		Метод определения координат характерной точки	Средняя квадратическая погрешность положения характерной точки (Мп), м	Описание обозначения точки на местности (при наличии)
	X	Y			
1	2	3	4	5	6
3933	450487.08	2213123.88	Метод спутниковых геодезических измерений	0.10	-
3934	450486.90	2213122.33	Метод спутниковых геодезических измерений	0.10	-
3935	450483.24	2213121.80	Метод спутниковых геодезических измерений	0.10	-
3936	450482.99	2213122.72	Метод спутниковых геодезических измерений	0.10	-
3937	450483.08	2213124.08	Метод спутниковых геодезических измерений	0.10	-
3938	450483.20	2213126.82	Метод спутниковых геодезических измерений	0.10	-
3939	450478.25	2213127.25	Метод спутниковых геодезических измерений	0.10	-
3940	450477.61	2213120.98	Метод спутниковых геодезических измерений	0.10	-
3941	450477.12	2213120.90	Метод спутниковых геодезических измерений	0.10	-
3942	450477.32	2213118.10	Метод спутниковых геодезических измерений	0.10	-
3943	450476.90	2213113.93	Метод спутниковых геодезических измерений	0.10	-
3944	450478.74	2213055.20	Метод спутниковых геодезических измерений	0.10	-
3945	450478.79	2213048.76	Метод спутниковых геодезических измерений	0.10	-

2. Сведения о характерных точках границ объекта					
Обозначение характерных точек границ	Координаты, м		Метод определения координат характерной точки	Средняя квадратическая погрешность положения характерной точки (Мп), м	Описание обозначения точки на местности (при наличии)
	X	Y			
1	2	3	4	5	6
3946	450496.18	2213051.50	Метод спутниковых геодезических измерений	0.10	-
3947	450495.61	2213054.49	Метод спутниковых геодезических измерений	0.10	-
3948	450495.60	2213056.66	Метод спутниковых геодезических измерений	0.10	-
3949	450499.18	2213057.11	Метод спутниковых геодезических измерений	0.10	-
3950	450499.32	2213057.13	Метод спутниковых геодезических измерений	0.10	-
3951	450499.60	2213054.84	Метод спутниковых геодезических измерений	0.10	-
3952	450500.18	2213051.90	Метод спутниковых геодезических измерений	0.10	-
3953	450502.26	2213051.98	Метод спутниковых геодезических измерений	0.10	-
3954	450505.91	2213052.18	Метод спутниковых геодезических измерений	0.10	-
3955	450509.61	2213052.52	Метод спутниковых геодезических измерений	0.10	-
3956	450509.04	2213058.79	Метод спутниковых геодезических измерений	0.10	-
3957	450512.98	2213059.51	Метод спутниковых геодезических измерений	0.10	-
3958	450513.58	2213053.09	Метод спутниковых геодезических измерений	0.10	-

2. Сведения о характерных точках границ объекта					
Обозначение характерных точек границ	Координаты, м		Метод определения координат характерной точки	Средняя квадратическая погрешность положения характерной точки (М), м	Описание обозначения точки на местности (при наличии)
	X	Y			
1	2	3	4	5	6
3959	450537.30	2213057.41	Метод спутниковых геодезических измерений	0.10	-
3960	450536.74	2213061.35	Метод спутниковых геодезических измерений	0.10	-
3961	450536.97	2213063.06	Метод спутниковых геодезических измерений	0.10	-
3962	450540.69	2213063.52	Метод спутниковых геодезических измерений	0.10	-
3963	450540.92	2213062.68	Метод спутниковых геодезических измерений	0.10	-
3964	450540.76	2213061.36	Метод спутниковых геодезических измерений	0.10	-
3965	450541.23	2213058.15	Метод спутниковых геодезических измерений	0.10	-
3966	450579.72	2213063.16	Метод спутниковых геодезических измерений	0.10	-
3967	450579.59	2213066.74	Метод спутниковых геодезических измерений	0.10	-
3968	450579.38	2213068.04	Метод спутниковых геодезических измерений	0.10	-
3969	450582.53	2213068.35	Метод спутниковых геодезических измерений	0.10	-
3970	450583.29	2213068.41	Метод спутниковых геодезических измерений	0.10	-
3971	450583.58	2213067.09	Метод спутниковых геодезических измерений	0.10	-

2. Сведения о характерных точках границ объекта					
Обозначение характерных точек границ	Координаты, м		Метод определения координат характерной точки	Средняя квадратическая погрешность положения характерной точки (Мп), м	Описание обозначения точки на местности (при наличии)
	X	Y			
1	2	3	4	5	6
3972	450583.70	2213063.70	Метод спутниковых геодезических измерений	0.10	-
3973	450594.06	2213065.34	Метод спутниковых геодезических измерений	0.10	-
3974	450603.45	2213065.31	Метод спутниковых геодезических измерений	0.10	-
3975	450603.20	2213068.20	Метод спутниковых геодезических измерений	0.10	-
3976	450603.25	2213068.58	Метод спутниковых геодезических измерений	0.10	-
3977	450602.90	2213069.96	Метод спутниковых геодезических измерений	0.10	-
3978	450605.02	2213070.13	Метод спутниковых геодезических измерений	0.10	-
3979	450604.91	2213071.87	Метод спутниковых геодезических измерений	0.10	-
3980	450606.52	2213071.16	Метод спутниковых геодезических измерений	0.10	-
3981	450607.20	2213069.45	Метод спутниковых геодезических измерений	0.10	-
3982	450607.33	2213068.73	Метод спутниковых геодезических измерений	0.10	-
3983	450607.22	2213068.05	Метод спутниковых геодезических измерений	0.10	-
3984	450607.46	2213065.40	Метод спутниковых геодезических измерений	0.10	-

2. Сведения о характерных точках границ объекта					
Обозначение характерных точек границ	Координаты, м		Метод определения координат характерной точки	Средняя квадратическая погрешность положения характерной точки (Мп), м	Описание обозначения точки на местности (при наличии)
	X	Y			
1	2	3	4	5	6
3985	450620.27	2213065.57	Метод спутниковых геодезических измерений	0.10	-
3986	450619.60	2213070.26	Метод спутниковых геодезических измерений	0.10	-
3987	450619.87	2213071.26	Метод спутниковых геодезических измерений	0.10	-
3988	450620.33	2213071.72	Метод спутниковых геодезических измерений	0.10	-
3989	450628.82	2213072.46	Метод спутниковых геодезических измерений	0.10	-
3990	450631.46	2213072.51	Метод спутниковых геодезических измерений	0.10	-
3991	450653.72	2213073.45	Метод спутниковых геодезических измерений	0.10	-
3992	450657.62	2213073.64	Метод спутниковых геодезических измерений	0.10	-
3993	450677.26	2213074.94	Метод спутниковых геодезических измерений	0.10	-
3994	450696.35	2213077.09	Метод спутниковых геодезических измерений	0.10	-
3995	450699.00	2213077.30	Метод спутниковых геодезических измерений	0.10	-
3996	450714.70	2213078.94	Метод спутниковых геодезических измерений	0.10	-
3997	450727.55	2213080.81	Метод спутниковых геодезических измерений	0.10	-

2. Сведения о характерных точках границ объекта					
Обозначение характерных точек границ	Координаты, м		Метод определения координат характерной точки	Средняя квадратическая погрешность положения характерной точки (Мп), м	Описание обозначения точки на местности (при наличии)
	X	Y			
1	2	3	4	5	6
3998	450727.52	2213081.14	Метод спутниковых геодезических измерений	0.10	-
3999	450730.23	2213081.45	Метод спутниковых геодезических измерений	0.10	-
4000	450730.27	2213080.88	Метод спутниковых геодезических измерений	0.10	-
4001	450733.40	2213081.25	Метод спутниковых геодезических измерений	0.10	-
4002	450746.65	2213079.93	Метод спутниковых геодезических измерений	0.10	-
4003	450746.52	2213080.65	Метод спутниковых геодезических измерений	0.10	-
4004	450746.06	2213081.73	Метод спутниковых геодезических измерений	0.10	-
4005	450745.95	2213082.71	Метод спутниковых геодезических измерений	0.10	-
4006	450749.78	2213083.15	Метод спутниковых геодезических измерений	0.10	-
4007	450750.38	2213081.72	Метод спутниковых геодезических измерений	0.10	-
4008	450750.65	2213080.25	Метод спутниковых геодезических измерений	0.10	-
4009	450770.82	2213085.30	Метод спутниковых геодезических измерений	0.10	-
4010	450770.76	2213085.84	Метод спутниковых геодезических измерений	0.10	-

2. Сведения о характерных точках границ объекта					
Обозначение характерных точек границ	Координаты, м		Метод определения координат характерной точки	Средняя квадратическая погрешность положения характерной точки (Мп), м	Описание обозначения точки на местности (при наличии)
	X	Y			
1	2	3	4	5	6
4011	450774.68	2213086.42	Метод спутниковых геодезических измерений	0.10	-
4012	450774.81	2213085.65	Метод спутниковых геодезических измерений	0.10	-
4013	450809.76	2213090.21	Метод спутниковых геодезических измерений	0.10	-
4014	450809.81	2213090.43	Метод спутниковых геодезических измерений	0.10	-
4015	450811.95	2213090.62	Метод спутниковых геодезических измерений	0.10	-
4016	450813.66	2213090.81	Метод спутниковых геодезических измерений	0.10	-
4017	450813.73	2213090.59	Метод спутниковых геодезических измерений	0.10	-
4018	450858.19	2213093.18	Метод спутниковых геодезических измерений	0.10	-
4019	450858.14	2213095.00	Метод спутниковых геодезических измерений	0.10	-
4020	450860.06	2213095.16	Метод спутниковых геодезических измерений	0.10	-
4021	450862.08	2213095.41	Метод спутниковых геодезических измерений	0.10	-
4022	450862.11	2213094.46	Метод спутниковых геодезических измерений	0.10	-
4023	450862.16	2213093.71	Метод спутниковых геодезических измерений	0.10	-

2. Сведения о характерных точках границ объекта					
Обозначение характерных точек границ	Координаты, м		Метод определения координат характерной точки	Средняя квадратическая погрешность положения характерной точки (Мп), м	Описание обозначения точки на местности (при наличии)
	X	Y			
1	2	3	4	5	6
4024	450886.99	2213097.64	Метод спутниковых геодезических измерений	0.10	-
4025	450904.06	2213099.48	Метод спутниковых геодезических измерений	0.10	-
4026	450904.01	2213100.55	Метод спутниковых геодезических измерений	0.10	-
4027	450906.07	2213100.83	Метод спутниковых геодезических измерений	0.10	-
4028	450907.90	2213101.00	Метод спутниковых геодезических измерений	0.10	-
4029	450908.02	2213100.06	Метод спутниковых геодезических измерений	0.10	-
4030	450928.54	2213103.83	Метод спутниковых геодезических измерений	0.10	-
4031	450928.61	2213103.53	Метод спутниковых геодезических измерений	0.10	-
4032	450944.57	2213105.33	Метод спутниковых геодезических измерений	0.10	-
4033	450960.41	2213107.04	Метод спутниковых геодезических измерений	0.10	-
4034	450985.74	2213110.57	Метод спутниковых геодезических измерений	0.10	-
4035	450994.67	2213111.37	Метод спутниковых геодезических измерений	0.10	-
4036	451006.84	2213112.92	Метод спутниковых геодезических измерений	0.10	-

2. Сведения о характерных точках границ объекта					
Обозначение характерных точек границ	Координаты, м		Метод определения координат характерной точки	Средняя квадратическая погрешность положения характерной точки (Мп), м	Описание обозначения точки на местности (при наличии)
	X	Y			
1	2	3	4	5	6
4037	451006.85	2213112.20	Метод спутниковых геодезических измерений	0.10	-
4038	451009.33	2213112.28	Метод спутниковых геодезических измерений	0.10	-
4039	451009.28	2213113.20	Метод спутниковых геодезических измерений	0.10	-
4040	451013.43	2213113.48	Метод спутниковых геодезических измерений	0.10	-
4041	451013.70	2213113.84	Метод спутниковых геодезических измерений	0.10	-
4042	451027.98	2213115.58	Метод спутниковых геодезических измерений	0.10	-
4043	451033.53	2213116.60	Метод спутниковых геодезических измерений	0.10	-
4044	451055.54	2213119.18	Метод спутниковых геодезических измерений	0.10	-
4045	451060.03	2213119.51	Метод спутниковых геодезических измерений	0.10	-
4046	451060.07	2213119.64	Метод спутниковых геодезических измерений	0.10	-
4047	451063.91	2213119.99	Метод спутниковых геодезических измерений	0.10	-
4048	451063.96	2213119.84	Метод спутниковых геодезических измерений	0.10	-
4049	451082.38	2213121.63	Метод спутниковых геодезических измерений	0.10	-

2. Сведения о характерных точках границ объекта					
Обозначение характерных точек границ	Координаты, м		Метод определения координат характерной точки	Средняя квадратическая погрешность положения характерной точки (Мп), м	Описание обозначения точки на местности (при наличии)
	X	Y			
1	2	3	4	5	6
4050	451082.57	2213121.86	Метод спутниковых геодезических измерений	0.10	-
4051	451085.48	2213122.20	Метод спутниковых геодезических измерений	0.10	-
4052	451085.72	2213121.97	Метод спутниковых геодезических измерений	0.10	-
4053	451096.62	2213123.18	Метод спутниковых геодезических измерений	0.10	-
4054	451096.67	2213122.62	Метод спутниковых геодезических измерений	0.10	-
4055	451114.39	2213124.18	Метод спутниковых геодезических измерений	0.10	-
4056	451129.72	2213126.92	Метод спутниковых геодезических измерений	0.10	-
4057	451149.00	2213131.26	Метод спутниковых геодезических измерений	0.10	-
4058	451150.79	2213131.58	Метод спутниковых геодезических измерений	0.10	-
4059	451171.21	2213134.71	Метод спутниковых геодезических измерений	0.10	-
4060	451176.91	2213135.76	Метод спутниковых геодезических измерений	0.10	-
4061	451192.20	2213137.68	Метод спутниковых геодезических измерений	0.10	-
4062	451192.46	2213138.64	Метод спутниковых геодезических измерений	0.10	-

2. Сведения о характерных точках границ объекта					
Обозначение характерных точек границ	Координаты, м		Метод определения координат характерной точки	Средняя квадратическая погрешность положения характерной точки (Мп), м	Описание обозначения точки на местности (при наличии)
	X	Y			
1	2	3	4	5	6
4063	451193.99	2213138.93	Метод спутниковых геодезических измерений	0.10	-
4064	451195.28	2213139.12	Метод спутниковых геодезических измерений	0.10	-
4065	451195.98	2213138.28	Метод спутниковых геодезических измерений	0.10	-
4066	451218.98	2213142.71	Метод спутниковых геодезических измерений	0.10	-
4067	451227.44	2213143.61	Метод спутниковых геодезических измерений	0.10	-
4068	451227.37	2213144.52	Метод спутниковых геодезических измерений	0.10	-
4069	451231.10	2213145.26	Метод спутниковых геодезических измерений	0.10	-
4070	451231.41	2213144.14	Метод спутниковых геодезических измерений	0.10	-
4071	451261.57	2213149.01	Метод спутниковых геодезических измерений	0.10	-
4072	451265.18	2213150.03	Метод спутниковых геодезических измерений	0.10	-
4073	451265.19	2213151.07	Метод спутниковых геодезических измерений	0.10	-
4074	451267.38	2213151.43	Метод спутниковых геодезических измерений	0.10	-
4075	451268.90	2213151.67	Метод спутниковых геодезических измерений	0.10	-

2. Сведения о характерных точках границ объекта					
Обозначение характерных точек границ	Координаты, м		Метод определения координат характерной точки	Средняя квадратическая погрешность положения характерной точки (Мп), м	Описание обозначения точки на местности (при наличии)
	X	Y			
1	2	3	4	5	6
4076	451269.13	2213150.84	Метод спутниковых геодезических измерений	0.10	-
4077	451303.64	2213155.38	Метод спутниковых геодезических измерений	0.10	-
4078	451303.58	2213156.28	Метод спутниковых геодезических измерений	0.10	-
4079	451303.76	2213156.93	Метод спутниковых геодезических измерений	0.10	-
4080	451307.26	2213157.36	Метод спутниковых геодезических измерений	0.10	-
4081	451307.59	2213156.41	Метод спутниковых геодезических измерений	0.10	-
4082	451307.62	2213155.95	Метод спутниковых геодезических измерений	0.10	-
4083	451330.14	2213159.46	Метод спутниковых геодезических измерений	0.10	-
4084	451330.01	2213160.98	Метод спутниковых геодезических измерений	0.10	-
4085	451332.02	2213161.34	Метод спутниковых геодезических измерений	0.10	-
4086	451333.88	2213161.50	Метод спутниковых геодезических измерений	0.10	-
4087	451334.06	2213160.54	Метод спутниковых геодезических измерений	0.10	-
4088	451334.12	2213159.92	Метод спутниковых геодезических измерений	0.10	-

2. Сведения о характерных точках границ объекта					
Обозначение характерных точек границ	Координаты, м		Метод определения координат характерной точки	Средняя квадратическая погрешность положения характерной точки (Мп), м	Описание обозначения точки на местности (при наличии)
	X	Y			
1	2	3	4	5	6
4089	451345.62	2213160.88	Метод спутниковых геодезических измерений	0.10	-
4090	451348.03	2213161.31	Метод спутниковых геодезических измерений	0.10	-
4091	451348.31	2213159.92	Метод спутниковых геодезических измерений	0.10	-
4092	451351.93	2213160.56	Метод спутниковых геодезических измерений	0.10	-
4093	451351.65	2213161.95	Метод спутниковых геодезических измерений	0.10	-
4094	451362.19	2213163.84	Метод спутниковых геодезических измерений	0.10	-
4095	451362.13	2213164.72	Метод спутниковых геодезических измерений	0.10	-
4096	451365.92	2213165.20	Метод спутниковых геодезических измерений	0.10	-
4097	451366.28	2213164.29	Метод спутниковых геодезических измерений	0.10	-
3593	451382.51	2213164.79	Метод спутниковых геодезических измерений	0.10	-
4098	451554.86	2213340.12	Метод спутниковых геодезических измерений	0.10	-
4099	451594.06	2213343.97	Метод спутниковых геодезических измерений	0.10	-
4100	451593.68	2213345.07	Метод спутниковых геодезических измерений	0.10	-

2. Сведения о характерных точках границ объекта					
Обозначение характерных точек границ	Координаты, м		Метод определения координат характерной точки	Средняя квадратическая погрешность положения характерной точки (Мп), м	Описание обозначения точки на местности (при наличии)
	X	Y			
1	2	3	4	5	6
4101	451595.18	2213345.17	Метод спутниковых геодезических измерений	0.10	-
4102	451595.16	2213346.01	Метод спутниковых геодезических измерений	0.10	-
4103	451597.45	2213346.17	Метод спутниковых геодезических измерений	0.10	-
4104	451598.12	2213344.12	Метод спутниковых геодезических измерений	0.10	-
4105	451599.90	2213344.03	Метод спутниковых геодезических измерений	0.10	-
4106	451631.03	2213347.25	Метод спутниковых геодезических измерений	0.10	-
4107	451630.98	2213349.06	Метод спутниковых геодезических измерений	0.10	-
4108	451633.42	2213349.28	Метод спутниковых геодезических измерений	0.10	-
4109	451634.92	2213349.43	Метод спутниковых геодезических измерений	0.10	-
4110	451635.03	2213347.63	Метод спутниковых геодезических измерений	0.10	-
4111	451642.97	2213348.42	Метод спутниковых геодезических измерений	0.10	-
4112	451669.31	2213350.68	Метод спутниковых геодезических измерений	0.10	-
4113	451669.34	2213351.73	Метод спутниковых геодезических измерений	0.10	-

2. Сведения о характерных точках границ объекта					
Обозначение характерных точек границ	Координаты, м		Метод определения координат характерной точки	Средняя квадратическая погрешность положения характерной точки (Мп), м	Описание обозначения точки на местности (при наличии)
	X	Y			
1	2	3	4	5	6
4114	451670.04	2213352.83	Метод спутниковых геодезических измерений	0.10	-
4115	451671.78	2213353.10	Метод спутниковых геодезических измерений	0.10	-
4116	451671.89	2213351.88	Метод спутниковых геодезических измерений	0.10	-
4117	451673.24	2213352.06	Метод спутниковых геодезических измерений	0.10	-
4118	451673.32	2213351.08	Метод спутниковых геодезических измерений	0.10	-
4119	451695.64	2213353.56	Метод спутниковых геодезических измерений	0.10	-
4120	451711.59	2213354.80	Метод спутниковых геодезических измерений	0.10	-
4121	451711.53	2213355.83	Метод спутниковых геодезических измерений	0.10	-
4122	451713.69	2213356.01	Метод спутниковых геодезических измерений	0.10	-
4123	451715.48	2213356.15	Метод спутниковых геодезических измерений	0.10	-
4124	451715.57	2213355.20	Метод спутниковых геодезических измерений	0.10	-
4125	451719.43	2213355.67	Метод спутниковых геодезических измерений	0.10	-
4126	451728.84	2213355.86	Метод спутниковых геодезических измерений	0.10	-

2. Сведения о характерных точках границ объекта					
Обозначение характерных точек границ	Координаты, м		Метод определения координат характерной точки	Средняя квадратическая погрешность положения характерной точки (Мп), м	Описание обозначения точки на местности (при наличии)
	X	Y			
1	2	3	4	5	6
4127	451734.09	2213357.05	Метод спутниковых геодезических измерений	0.10	-
4128	451737.85	2213357.96	Метод спутниковых геодезических измерений	0.10	-
4129	451738.24	2213358.05	Метод спутниковых геодезических измерений	0.10	-
4130	451733.74	2213389.53	Метод спутниковых геодезических измерений	0.10	-
4131	451733.01	2213394.45	Метод спутниковых геодезических измерений	0.10	-
4132	451731.64	2213407.98	Метод спутниковых геодезических измерений	0.10	-
4133	451730.84	2213418.16	Метод спутниковых геодезических измерений	0.10	-
4134	451730.61	2213418.14	Метод спутниковых геодезических измерений	0.10	-
4135	451730.55	2213418.71	Метод спутниковых геодезических измерений	0.10	-
4136	451713.54	2213417.53	Метод спутниковых геодезических измерений	0.10	-
4137	451705.82	2213417.27	Метод спутниковых геодезических измерений	0.10	-
4138	451701.44	2213417.07	Метод спутниковых геодезических измерений	0.10	-
4139	451701.41	2213417.63	Метод спутниковых геодезических измерений	0.10	-

2. Сведения о характерных точках границ объекта					
Обозначение характерных точек границ	Координаты, м		Метод определения координат характерной точки	Средняя квадратическая погрешность положения характерной точки (Мп), м	Описание обозначения точки на местности (при наличии)
	X	Y			
1	2	3	4	5	6
4140	451695.19	2213416.79	Метод спутниковых геодезических измерений	0.10	-
4141	451680.51	2213416.12	Метод спутниковых геодезических измерений	0.10	-
4142	451680.53	2213415.22	Метод спутниковых геодезических измерений	0.10	-
4143	451677.76	2213414.95	Метод спутниковых геодезических измерений	0.10	-
4144	451676.71	2213414.89	Метод спутниковых геодезических измерений	0.10	-
4145	451676.51	2213415.78	Метод спутниковых геодезических измерений	0.10	-
4146	451667.66	2213414.67	Метод спутниковых геодезических измерений	0.10	-
4147	451624.58	2213410.88	Метод спутниковых геодезических измерений	0.10	-
4148	451612.70	2213410.13	Метод спутниковых геодезических измерений	0.10	-
4149	451612.53	2213409.21	Метод спутниковых геодезических измерений	0.10	-
4150	451610.39	2213409.05	Метод спутниковых геодезических измерений	0.10	-
4151	451608.77	2213409.03	Метод спутниковых геодезических измерений	0.10	-
4152	451608.61	2213409.73	Метод спутниковых геодезических измерений	0.10	-

2. Сведения о характерных точках границ объекта					
Обозначение характерных точек границ	Координаты, м		Метод определения координат характерной точки	Средняя квадратическая погрешность положения характерной точки (Мп), м	Описание обозначения точки на местности (при наличии)
	X	Y			
1	2	3	4	5	6
4153	451590.09	2213407.26	Метод спутниковых геодезических измерений	0.10	-
4154	451580.38	2213406.69	Метод спутниковых геодезических измерений	0.10	-
4155	451580.28	2213406.28	Метод спутниковых геодезических измерений	0.10	-
4156	451576.57	2213405.91	Метод спутниковых геодезических измерений	0.10	-
4157	451576.40	2213406.55	Метод спутниковых геодезических измерений	0.10	-
4158	451574.89	2213406.52	Метод спутниковых геодезических измерений	0.10	-
4159	451561.57	2213404.72	Метод спутниковых геодезических измерений	0.10	-
4160	451549.50	2213404.23	Метод спутниковых геодезических измерений	0.10	-
4161	451549.37	2213403.16	Метод спутниковых геодезических измерений	0.10	-
4162	451545.71	2213402.69	Метод спутниковых геодезических измерений	0.10	-
4163	451545.47	2213403.63	Метод спутниковых геодезических измерений	0.10	-
4164	451541.01	2213402.59	Метод спутниковых геодезических измерений	0.10	-
4165	451526.40	2213401.03	Метод спутниковых геодезических измерений	0.10	-

2. Сведения о характерных точках границ объекта					
Обозначение характерных точек границ	Координаты, м		Метод определения координат характерной точки	Средняя квадратическая погрешность положения характерной точки (Мп), м	Описание обозначения точки на местности (при наличии)
	X	Y			
1	2	3	4	5	6
4166	451526.42	2213400.48	Метод спутниковых геодезических измерений	0.10	-
4167	451524.50	2213400.20	Метод спутниковых геодезических измерений	0.10	-
4168	451522.55	2213399.94	Метод спутниковых геодезических измерений	0.10	-
4169	451522.41	2213400.59	Метод спутниковых геодезических измерений	0.10	-
4170	451503.82	2213398.50	Метод спутниковых геодезических измерений	0.10	-
4171	451501.67	2213398.12	Метод спутниковых геодезических измерений	0.10	-
4172	451501.80	2213397.28	Метод спутниковых геодезических измерений	0.10	-
4173	451497.90	2213396.60	Метод спутниковых геодезических измерений	0.10	-
4174	451497.73	2213397.46	Метод спутниковых геодезических измерений	0.10	-
4175	451481.22	2213394.84	Метод спутниковых геодезических измерений	0.10	-
4176	451477.33	2213394.17	Метод спутниковых геодезических измерений	0.10	-
4177	451467.26	2213392.91	Метод спутниковых геодезических измерений	0.10	-
4178	451461.33	2213391.79	Метод спутниковых геодезических измерений	0.10	-

2. Сведения о характерных точках границ объекта					
Обозначение характерных точек границ	Координаты, м		Метод определения координат характерной точки	Средняя квадратическая погрешность положения характерной точки (Мп), м	Описание обозначения точки на местности (при наличии)
	X	Y			
1	2	3	4	5	6
4179	451449.69	2213390.06	Метод спутниковых геодезических измерений	0.10	-
4180	451449.19	2213389.50	Метод спутниковых геодезических измерений	0.10	-
4181	451448.77	2213389.42	Метод спутниковых геодезических измерений	0.10	-
4182	451446.55	2213389.39	Метод спутниковых геодезических измерений	0.10	-
4183	451446.28	2213389.66	Метод спутниковых геодезических измерений	0.10	-
4184	451442.96	2213389.30	Метод спутниковых геодезических измерений	0.10	-
4185	451420.95	2213387.10	Метод спутниковых геодезических измерений	0.10	-
4186	451420.70	2213386.11	Метод спутниковых геодезических измерений	0.10	-
4187	451417.39	2213385.74	Метод спутниковых геодезических измерений	0.10	-
4188	451417.04	2213386.68	Метод спутниковых геодезических измерений	0.10	-
4189	451395.05	2213384.16	Метод спутниковых геодезических измерений	0.10	-
4190	451395.16	2213382.96	Метод спутниковых геодезических измерений	0.10	-
4191	451394.64	2213381.71	Метод спутниковых геодезических измерений	0.10	-

2. Сведения о характерных точках границ объекта					
Обозначение характерных точек границ	Координаты, м		Метод определения координат характерной точки	Средняя квадратическая погрешность положения характерной точки (Мп), м	Описание обозначения точки на местности (при наличии)
	X	Y			
1	2	3	4	5	6
4192	451392.38	2213381.43	Метод спутниковых геодезических измерений	0.10	-
4193	451392.26	2213382.39	Метод спутниковых геодезических измерений	0.10	-
4194	451391.34	2213382.26	Метод спутниковых геодезических измерений	0.10	-
4195	451391.09	2213383.63	Метод спутниковых геодезических измерений	0.10	-
4196	451367.86	2213380.08	Метод спутниковых геодезических измерений	0.10	-
4197	451367.90	2213379.52	Метод спутниковых геодезических измерений	0.10	-
4198	451367.30	2213378.42	Метод спутниковых геодезических измерений	0.10	-
4199	451364.83	2213378.08	Метод спутниковых геодезических измерений	0.10	-
4200	451364.17	2213378.75	Метод спутниковых геодезических измерений	0.10	-
4201	451363.88	2213379.59	Метод спутниковых геодезических измерений	0.10	-
4202	451346.84	2213378.08	Метод спутниковых геодезических измерений	0.10	-
4203	451345.01	2213379.26	Метод спутниковых геодезических измерений	0.10	-
4204	451339.42	2213378.12	Метод спутниковых геодезических измерений	0.10	-

2. Сведения о характерных точках границ объекта					
Обозначение характерных точек границ	Координаты, м		Метод определения координат характерной точки	Средняя квадратическая погрешность положения характерной точки (Мп), м	Описание обозначения точки на местности (при наличии)
	X	Y			
1	2	3	4	5	6
4205	451337.54	2213377.25	Метод спутниковых геодезических измерений	0.10	-
4206	451333.92	2213375.71	Метод спутниковых геодезических измерений	0.10	-
4207	451333.56	2213376.85	Метод спутниковых геодезических измерений	0.10	-
4208	451325.53	2213375.96	Метод спутниковых геодезических измерений	0.10	-
4209	451310.41	2213373.70	Метод спутниковых геодезических измерений	0.10	-
4210	451291.73	2213369.44	Метод спутниковых геодезических измерений	0.10	-
4211	451269.29	2213366.11	Метод спутниковых геодезических измерений	0.10	-
4212	451266.85	2213365.63	Метод спутниковых геодезических измерений	0.10	-
4213	451267.16	2213364.16	Метод спутниковых геодезических измерений	0.10	-
4214	451263.22	2213363.67	Метод спутниковых геодезических измерений	0.10	-
4215	451262.91	2213364.92	Метод спутниковых геодезических измерений	0.10	-
4216	451241.42	2213361.30	Метод спутниковых геодезических измерений	0.10	-
4217	451235.04	2213360.30	Метод спутниковых геодезических измерений	0.10	-

2. Сведения о характерных точках границ объекта					
Обозначение характерных точек границ	Координаты, м		Метод определения координат характерной точки	Средняя квадратическая погрешность положения характерной точки (Мп), м	Описание обозначения точки на местности (при наличии)
	X	Y			
1	2	3	4	5	6
4218	451235.02	2213359.66	Метод спутниковых геодезических измерений	0.10	-
4219	451233.34	2213359.38	Метод спутниковых геодезических измерений	0.10	-
4220	451233.39	2213359.07	Метод спутниковых геодезических измерений	0.10	-
4221	451231.25	2213358.86	Метод спутниковых геодезических измерений	0.10	-
4222	451231.02	2213359.74	Метод спутниковых геодезических измерений	0.10	-
4223	451210.22	2213357.32	Метод спутниковых геодезических измерений	0.10	-
4224	451210.26	2213356.59	Метод спутниковых геодезических измерений	0.10	-
4225	451206.49	2213356.06	Метод спутниковых геодезических измерений	0.10	-
4226	451206.21	2213356.80	Метод спутниковых геодезических измерений	0.10	-
4227	451192.11	2213354.67	Метод спутниковых геодезических измерений	0.10	-
4228	451192.21	2213353.97	Метод спутниковых геодезических измерений	0.10	-
4229	451188.42	2213353.37	Метод спутниковых геодезических измерений	0.10	-
4230	451188.13	2213354.09	Метод спутниковых геодезических измерений	0.10	-

2. Сведения о характерных точках границ объекта					
Обозначение характерных точек границ	Координаты, м		Метод определения координат характерной точки	Средняя квадратическая погрешность положения характерной точки (Мп), м	Описание обозначения точки на местности (при наличии)
	X	Y			
1	2	3	4	5	6
4231	451177.63	2213352.65	Метод спутниковых геодезических измерений	0.10	-
4232	451177.69	2213352.32	Метод спутниковых геодезических измерений	0.10	-
4233	451173.72	2213351.86	Метод спутниковых геодезических измерений	0.10	-
4234	451173.59	2213352.18	Метод спутниковых геодезических измерений	0.10	-
4235	451152.51	2213350.20	Метод спутниковых геодезических измерений	0.10	-
4236	451152.53	2213348.98	Метод спутниковых геодезических измерений	0.10	-
4237	451148.78	2213348.51	Метод спутниковых геодезических измерений	0.10	-
4238	451148.54	2213349.70	Метод спутниковых геодезических измерений	0.10	-
4239	451147.23	2213349.51	Метод спутниковых геодезических измерений	0.10	-
4240	451139.75	2213347.93	Метод спутниковых геодезических измерений	0.10	-
4241	451122.27	2213345.58	Метод спутниковых геодезических измерений	0.10	-
4242	451122.02	2213344.36	Метод спутниковых геодезических измерений	0.10	-
4243	451121.66	2213344.00	Метод спутниковых геодезических измерений	0.10	-

2. Сведения о характерных точках границ объекта					
Обозначение характерных точек границ	Координаты, м		Метод определения координат характерной точки	Средняя квадратическая погрешность положения характерной точки (Мп), м	Описание обозначения точки на местности (при наличии)
	X	Y			
1	2	3	4	5	6
4244	451120.15	2213343.75	Метод спутниковых геодезических измерений	0.10	-
4245	451120.02	2213344.44	Метод спутниковых геодезических измерений	0.10	-
4246	451118.56	2213344.36	Метод спутниковых геодезических измерений	0.10	-
4247	451118.34	2213344.97	Метод спутниковых геодезических измерений	0.10	-
4248	451116.89	2213344.74	Метод спутниковых геодезических измерений	0.10	-
4249	451097.93	2213344.26	Метод спутниковых геодезических измерений	0.10	-
4250	451096.99	2213342.20	Метод спутниковых геодезических измерений	0.10	-
4251	451092.68	2213341.48	Метод спутниковых геодезических измерений	0.10	-
4252	451093.23	2213343.57	Метод спутниковых геодезических измерений	0.10	-
4253	451075.10	2213340.24	Метод спутниковых геодезических измерений	0.10	-
4254	451075.39	2213339.01	Метод спутниковых геодезических измерений	0.10	-
4255	451071.54	2213338.37	Метод спутниковых геодезических измерений	0.10	-
4256	451071.16	2213339.35	Метод спутниковых геодезических измерений	0.10	-

2. Сведения о характерных точках границ объекта					
Обозначение характерных точек границ	Координаты, м		Метод определения координат характерной точки	Средняя квадратическая погрешность положения характерной точки (Мп), м	Описание обозначения точки на местности (при наличии)
	X	Y			
1	2	3	4	5	6
4257	451063.81	2213337.08	Метод спутниковых геодезических измерений	0.10	-
4258	451055.86	2213335.74	Метод спутниковых геодезических измерений	0.10	-
4259	451052.90	2213333.69	Метод спутниковых геодезических измерений	0.10	-
4260	451047.72	2213332.08	Метод спутниковых геодезических измерений	0.10	-
4261	451036.76	2213320.56	Метод спутниковых геодезических измерений	0.10	-
4262	451033.14	2213317.59	Метод спутниковых геодезических измерений	0.10	-
4263	451027.27	2213310.93	Метод спутниковых геодезических измерений	0.10	-
4264	451014.09	2213299.01	Метод спутниковых геодезических измерений	0.10	-
4265	451020.71	2213269.32	Метод спутниковых геодезических измерений	0.10	-
4266	451021.39	2213269.40	Метод спутниковых геодезических измерений	0.10	-
4267	451021.51	2213268.91	Метод спутниковых геодезических измерений	0.10	-
4268	451039.25	2213270.83	Метод спутниковых геодезических измерений	0.10	-
4269	451060.30	2213273.23	Метод спутниковых геодезических измерений	0.10	-

2. Сведения о характерных точках границ объекта					
Обозначение характерных точек границ	Координаты, м		Метод определения координат характерной точки	Средняя квадратическая погрешность положения характерной точки (Мп), м	Описание обозначения точки на местности (при наличии)
	X	Y			
1	2	3	4	5	6
4270	451060.32	2213273.68	Метод спутниковых геодезических измерений	0.10	-
4271	451062.79	2213274.15	Метод спутниковых геодезических измерений	0.10	-
4272	451064.12	2213274.29	Метод спутниковых геодезических измерений	0.10	-
4273	451064.30	2213273.72	Метод спутниковых геодезических измерений	0.10	-
4274	451087.63	2213276.76	Метод спутниковых геодезических измерений	0.10	-
4275	451087.67	2213276.94	Метод спутниковых геодезических измерений	0.10	-
4276	451089.15	2213277.09	Метод спутниковых геодезических измерений	0.10	-
4277	451089.13	2213277.24	Метод спутниковых геодезических измерений	0.10	-
4278	451093.27	2213277.74	Метод спутниковых геодезических измерений	0.10	-
4279	451094.58	2213278.01	Метод спутниковых геодезических измерений	0.10	-
4280	451095.11	2213277.48	Метод спутниковых геодезических измерений	0.10	-
4281	451101.70	2213278.26	Метод спутниковых геодезических измерений	0.10	-
4282	451102.29	2213278.86	Метод спутниковых геодезических измерений	0.10	-

2. Сведения о характерных точках границ объекта					
Обозначение характерных точек границ	Координаты, м		Метод определения координат характерной точки	Средняя квадратическая погрешность положения характерной точки (Мп), м	Описание обозначения точки на местности (при наличии)
	X	Y			
1	2	3	4	5	6
4283	451102.90	2213279.09	Метод спутниковых геодезических измерений	0.10	-
4284	451105.30	2213279.52	Метод спутниковых геодезических измерений	0.10	-
4285	451106.30	2213279.25	Метод спутниковых геодезических измерений	0.10	-
4286	451106.69	2213278.87	Метод спутниковых геодезических измерений	0.10	-
4287	451125.66	2213281.18	Метод спутниковых геодезических измерений	0.10	-
4288	451125.95	2213283.59	Метод спутниковых геодезических измерений	0.10	-
4289	451127.25	2213283.78	Метод спутниковых геодезических измерений	0.10	-
4290	451129.93	2213283.84	Метод спутниковых геодезических измерений	0.10	-
4291	451129.73	2213281.75	Метод спутниковых геодезических измерений	0.10	-
4292	451210.28	2213294.05	Метод спутниковых геодезических измерений	0.10	-
4293	451210.06	2213295.23	Метод спутниковых геодезических измерений	0.10	-
4294	451213.86	2213295.82	Метод спутниковых геодезических измерений	0.10	-
4295	451214.45	2213294.38	Метод спутниковых геодезических измерений	0.10	-

2. Сведения о характерных точках границ объекта					
Обозначение характерных точек границ	Координаты, м		Метод определения координат характерной точки	Средняя квадратическая погрешность положения характерной точки (Мп), м	Описание обозначения точки на местности (при наличии)
	X	Y			
1	2	3	4	5	6
4296	451218.95	2213294.25	Метод спутниковых геодезических измерений	0.10	-
4297	451231.73	2213295.65	Метод спутниковых геодезических измерений	0.10	-
4298	451231.19	2213296.69	Метод спутниковых геодезических измерений	0.10	-
4299	451230.83	2213298.20	Метод спутниковых геодезических измерений	0.10	-
4300	451232.37	2213298.42	Метод спутниковых геодезических измерений	0.10	-
4301	451234.62	2213298.76	Метод спутниковых геодезических измерений	0.10	-
4302	451235.79	2213296.08	Метод спутниковых геодезических измерений	0.10	-
4303	451264.70	2213299.19	Метод спутниковых геодезических измерений	0.10	-
4304	451264.65	2213300.15	Метод спутниковых геодезических измерений	0.10	-
4305	451264.56	2213301.10	Метод спутниковых геодезических измерений	0.10	-
4306	451265.63	2213301.24	Метод спутниковых геодезических измерений	0.10	-
4307	451265.46	2213302.20	Метод спутниковых геодезических измерений	0.10	-
4308	451266.70	2213302.42	Метод спутниковых геодезических измерений	0.10	-

2. Сведения о характерных точках границ объекта					
Обозначение характерных точек границ	Координаты, м		Метод определения координат характерной точки	Средняя квадратическая погрешность положения характерной точки (Мп), м	Описание обозначения точки на местности (при наличии)
	X	Y			
1	2	3	4	5	6
4309	451268.08	2213302.66	Метод спутниковых геодезических измерений	0.10	-
4310	451268.52	2213301.67	Метод спутниковых геодезических измерений	0.10	-
4311	451268.66	2213300.07	Метод спутниковых геодезических измерений	0.10	-
4312	451274.61	2213301.87	Метод спутниковых геодезических измерений	0.10	-
4313	451298.79	2213306.72	Метод спутниковых геодезических измерений	0.10	-
4314	451298.91	2213307.33	Метод спутниковых геодезических измерений	0.10	-
4315	451302.17	2213307.74	Метод спутниковых геодезических измерений	0.10	-
4316	451302.57	2213307.79	Метод спутниковых геодезических измерений	0.10	-
4317	451302.74	2213307.32	Метод спутниковых геодезических измерений	0.10	-
4318	451313.98	2213308.44	Метод спутниковых геодезических измерений	0.10	-
4319	451318.34	2213309.10	Метод спутниковых геодезических измерений	0.10	-
4320	451320.38	2213309.27	Метод спутниковых геодезических измерений	0.10	-
4321	451345.38	2213313.22	Метод спутниковых геодезических измерений	0.10	-

2. Сведения о характерных точках границ объекта					
Обозначение характерных точек границ	Координаты, м		Метод определения координат характерной точки	Средняя квадратическая погрешность положения характерной точки (Мп), м	Описание обозначения точки на местности (при наличии)
	X	Y			
1	2	3	4	5	6
4322	451345.48	2213313.96	Метод спутниковых геодезических измерений	0.10	-
4323	451349.09	2213314.50	Метод спутниковых геодезических измерений	0.10	-
4324	451349.34	2213313.76	Метод спутниковых геодезических измерений	0.10	-
4325	451361.71	2213315.30	Метод спутниковых геодезических измерений	0.10	-
4326	451380.63	2213316.43	Метод спутниковых геодезических измерений	0.10	-
4327	451380.43	2213317.37	Метод спутниковых геодезических измерений	0.10	-
4328	451381.65	2213317.66	Метод спутниковых геодезических измерений	0.10	-
4329	451382.08	2213317.85	Метод спутниковых геодезических измерений	0.10	-
4330	451384.26	2213318.17	Метод спутниковых геодезических измерений	0.10	-
4331	451384.66	2213316.82	Метод спутниковых геодезических измерений	0.10	-
4332	451423.92	2213322.56	Метод спутниковых геодезических измерений	0.10	-
4333	451423.72	2213324.06	Метод спутниковых геодезических измерений	0.10	-
4334	451427.54	2213324.50	Метод спутниковых геодезических измерений	0.10	-

2. Сведения о характерных точках границ объекта					
Обозначение характерных точек границ	Координаты, м		Метод определения координат характерной точки	Средняя квадратическая погрешность положения характерной точки (Мп), м	Описание обозначения точки на местности (при наличии)
	X	Y			
1	2	3	4	5	6
4335	451427.89	2213323.13	Метод спутниковых геодезических измерений	0.10	-
4336	451450.00	2213326.30	Метод спутниковых геодезических измерений	0.10	-
4337	451450.03	2213327.11	Метод спутниковых геодезических измерений	0.10	-
4338	451452.38	2213327.40	Метод спутниковых геодезических измерений	0.10	-
4339	451452.25	2213328.20	Метод спутниковых геодезических измерений	0.10	-
4340	451453.29	2213328.33	Метод спутниковых геодезических измерений	0.10	-
4341	451453.71	2213327.91	Метод спутниковых геодезических измерений	0.10	-
4342	451453.98	2213326.87	Метод спутниковых геодезических измерений	0.10	-
4343	451484.90	2213331.20	Метод спутниковых геодезических измерений	0.10	-
4344	451484.98	2213332.54	Метод спутниковых геодезических измерений	0.10	-
4345	451486.22	2213332.73	Метод спутниковых геодезических измерений	0.10	-
4346	451486.93	2213332.55	Метод спутниковых геодезических измерений	0.10	-
4347	451488.75	2213332.76	Метод спутниковых геодезических измерений	0.10	-

2. Сведения о характерных точках границ объекта					
Обозначение характерных точек границ	Координаты, м		Метод определения координат характерной точки	Средняя квадратическая погрешность положения характерной точки (Мп), м	Описание обозначения точки на местности (при наличии)
	X	Y			
1	2	3	4	5	6
4348	451488.92	2213331.75	Метод спутниковых геодезических измерений	0.10	-
4349	451498.63	2213333.07	Метод спутниковых геодезических измерений	0.10	-
4350	451498.43	2213334.05	Метод спутниковых геодезических измерений	0.10	-
4351	451501.26	2213334.53	Метод спутниковых геодезических измерений	0.10	-
4352	451502.34	2213334.67	Метод спутниковых геодезических измерений	0.10	-
4353	451502.61	2213333.64	Метод спутниковых геодезических измерений	0.10	-
4354	451520.51	2213336.35	Метод спутниковых геодезических измерений	0.10	-
4355	451530.23	2213338.43	Метод спутниковых геодезических измерений	0.10	-
4356	451530.30	2213338.69	Метод спутниковых геодезических измерений	0.10	-
4357	451531.79	2213338.72	Метод спутниковых геодезических измерений	0.10	-
4358	451532.17	2213338.09	Метод спутниковых геодезических измерений	0.10	-
4359	451542.94	2213339.45	Метод спутниковых геодезических измерений	0.10	-
4098	451554.86	2213340.12	Метод спутниковых геодезических измерений	0.10	-

2. Сведения о характерных точках границ объекта					
Обозначение характерных точек границ	Координаты, м		Метод определения координат характерной точки	Средняя квадратическая погрешность положения характерной точки (Мп), м	Описание обозначения точки на местности (при наличии)
	X	Y			
1	2	3	4	5	6
4360	451238.68	2213364.92	Метод спутниковых геодезических измерений	0.10	-
4361	451238.09	2213367.61	Метод спутниковых геодезических измерений	0.10	-
4362	451230.66	2213366.67	Метод спутниковых геодезических измерений	0.10	-
4363	451189.95	2213360.73	Метод спутниковых геодезических измерений	0.10	-
4364	451149.02	2213355.40	Метод спутниковых геодезических измерений	0.10	-
4365	451148.53	2213355.34	Метод спутниковых геодезических измерений	0.10	-
4366	451148.67	2213353.77	Метод спутниковых геодезических измерений	0.10	-
4367	451150.01	2213353.98	Метод спутниковых геодезических измерений	0.10	-
4368	451175.08	2213356.34	Метод спутниковых геодезических измерений	0.10	-
4369	451189.34	2213358.30	Метод спутниковых геодезических измерений	0.10	-
4370	451207.35	2213361.01	Метод спутниковых геодезических измерений	0.10	-
4371	451232.46	2213363.93	Метод спутниковых геодезических измерений	0.10	-
4360	451238.68	2213364.92	Метод спутниковых геодезических измерений	0.10	-

2. Сведения о характерных точках границ объекта					
Обозначение характерных точек границ	Координаты, м		Метод определения координат характерной точки	Средняя квадратическая погрешность положения характерной точки (Мп), м	Описание обозначения точки на местности (при наличии)
	X	Y			
1	2	3	4	5	6
4372	451730.35	2213422.14	Метод спутниковых геодезических измерений	0.10	-
4373	451726.68	2213443.89	Метод спутниковых геодезических измерений	0.10	-
4374	451724.73	2213459.72	Метод спутниковых геодезических измерений	0.10	-
4375	451724.09	2213459.66	Метод спутниковых геодезических измерений	0.10	-
4376	451718.99	2213494.63	Метод спутниковых геодезических измерений	0.10	-
4377	451702.41	2213493.03	Метод спутниковых геодезических измерений	0.10	-
4378	451698.77	2213492.77	Метод спутниковых геодезических измерений	0.10	-
4379	451698.58	2213489.39	Метод спутниковых геодезических измерений	0.10	-
4380	451698.49	2213488.55	Метод спутниковых геодезических измерений	0.10	-
4381	451695.90	2213488.32	Метод спутниковых геодезических измерений	0.10	-
4382	451694.57	2213488.19	Метод спутниковых геодезических измерений	0.10	-
4383	451694.59	2213489.67	Метод спутниковых геодезических измерений	0.10	-
4384	451694.74	2213492.46	Метод спутниковых геодезических измерений	0.10	-

2. Сведения о характерных точках границ объекта					
Обозначение характерных точек границ	Координаты, м		Метод определения координат характерной точки	Средняя квадратическая погрешность положения характерной точки (Мп), м	Описание обозначения точки на местности (при наличии)
	X	Y			
1	2	3	4	5	6
4385	451668.43	2213490.21	Метод спутниковых геодезических измерений	0.10	-
4386	451668.45	2213487.22	Метод спутниковых геодезических измерений	0.10	-
4387	451668.61	2213485.77	Метод спутниковых геодезических измерений	0.10	-
4388	451666.65	2213485.69	Метод спутниковых геодезических измерений	0.10	-
4389	451664.69	2213485.53	Метод спутниковых геодезических измерений	0.10	-
4390	451664.45	2213487.05	Метод спутниковых геодезических измерений	0.10	-
4391	451664.43	2213489.81	Метод спутниковых геодезических измерений	0.10	-
4392	451650.68	2213488.32	Метод спутниковых геодезических измерений	0.10	-
4393	451648.89	2213488.39	Метод спутниковых геодезических измерений	0.10	-
4394	451649.06	2213483.53	Метод спутниковых геодезических измерений	0.10	-
4395	451645.17	2213482.96	Метод спутниковых геодезических измерений	0.10	-
4396	451644.89	2213488.20	Метод спутниковых геодезических измерений	0.10	-
4397	451633.61	2213486.20	Метод спутниковых геодезических измерений	0.10	-

2. Сведения о характерных точках границ объекта					
Обозначение характерных точек границ	Координаты, м		Метод определения координат характерной точки	Средняя квадратическая погрешность положения характерной точки (Мп), м	Описание обозначения точки на местности (при наличии)
	X	Y			
1	2	3	4	5	6
4398	451633.56	2213483.31	Метод спутниковых геодезических измерений	0.10	-
4399	451633.61	2213482.25	Метод спутниковых геодезических измерений	0.10	-
4400	451629.60	2213482.00	Метод спутниковых геодезических измерений	0.10	-
4401	451629.55	2213483.19	Метод спутниковых геодезических измерений	0.10	-
4402	451629.60	2213485.87	Метод спутниковых геодезических измерений	0.10	-
4403	451612.46	2213484.41	Метод спутниковых геодезических измерений	0.10	-
4404	451609.59	2213484.16	Метод спутниковых геодезических измерений	0.10	-
4405	451609.28	2213481.47	Метод спутниковых геодезических измерений	0.10	-
4406	451609.30	2213480.12	Метод спутниковых геодезических измерений	0.10	-
4407	451605.48	2213479.75	Метод спутниковых геодезических измерений	0.10	-
4408	451605.27	2213481.54	Метод спутниковых геодезических измерений	0.10	-
4409	451605.52	2213483.74	Метод спутниковых геодезических измерений	0.10	-
4410	451591.15	2213482.12	Метод спутниковых геодезических измерений	0.10	-

2. Сведения о характерных точках границ объекта					
Обозначение характерных точек границ	Координаты, м		Метод определения координат характерной точки	Средняя квадратическая погрешность положения характерной точки (Мп), м	Описание обозначения точки на местности (при наличии)
	X	Y			
1	2	3	4	5	6
4411	451591.48	2213480.61	Метод спутниковых геодезических измерений	0.10	-
4412	451591.53	2213480.17	Метод спутниковых геодезических измерений	0.10	-
4413	451591.40	2213478.53	Метод спутниковых геодезических измерений	0.10	-
4414	451587.68	2213478.21	Метод спутниковых геодезических измерений	0.10	-
4415	451587.46	2213479.18	Метод спутниковых геодезических измерений	0.10	-
4416	451587.51	2213480.03	Метод спутниковых геодезических измерений	0.10	-
4417	451587.13	2213481.75	Метод спутниковых геодезических измерений	0.10	-
4418	451576.69	2213481.02	Метод спутниковых геодезических измерений	0.10	-
4419	451576.57	2213477.42	Метод спутниковых геодезических измерений	0.10	-
4420	451572.74	2213477.19	Метод спутниковых геодезических измерений	0.10	-
4421	451572.57	2213477.83	Метод спутниковых геодезических измерений	0.10	-
4422	451572.67	2213480.62	Метод спутниковых геодезических измерений	0.10	-
4423	451558.08	2213478.78	Метод спутниковых геодезических измерений	0.10	-

2. Сведения о характерных точках границ объекта					
Обозначение характерных точек границ	Координаты, м		Метод определения координат характерной точки	Средняя квадратическая погрешность положения характерной точки (Мп), м	Описание обозначения точки на местности (при наличии)
	X	Y			
1	2	3	4	5	6
4424	451560.29	2213450.96	Метод спутниковых геодезических измерений	0.10	-
4425	451562.37	2213420.01	Метод спутниковых геодезических измерений	0.10	-
4426	451563.15	2213408.97	Метод спутниковых геодезических измерений	0.10	-
4427	451574.47	2213410.50	Метод спутниковых геодезических измерений	0.10	-
4428	451576.53	2213410.55	Метод спутниковых геодезических измерений	0.10	-
4429	451578.34	2213410.57	Метод спутниковых геодезических измерений	0.10	-
4430	451587.90	2213411.15	Метод спутниковых геодезических измерений	0.10	-
4431	451586.81	2213416.91	Метод спутниковых геодезических измерений	0.10	-
4432	451586.88	2213418.44	Метод спутниковых геодезических измерений	0.10	-
4433	451590.32	2213418.78	Метод спутниковых геодезических измерений	0.10	-
4434	451590.80	2213418.81	Метод спутниковых геодезических измерений	0.10	-
4435	451590.79	2213417.38	Метод спутниковых геодезических измерений	0.10	-
4436	451591.90	2213411.52	Метод спутниковых геодезических измерений	0.10	-

2. Сведения о характерных точках границ объекта					
Обозначение характерных точек границ	Координаты, м		Метод определения координат характерной точки	Средняя квадратическая погрешность положения характерной точки (Мп), м	Описание обозначения точки на местности (при наличии)
	X	Y			
1	2	3	4	5	6
4437	451610.24	2213413.97	Метод спутниковых геодезических измерений	0.10	-
4438	451622.93	2213414.79	Метод спутниковых геодезических измерений	0.10	-
4439	451624.78	2213420.40	Метод спутниковых геодезических измерений	0.10	-
4440	451624.91	2213421.43	Метод спутниковых геодезических измерений	0.10	-
4441	451627.06	2213421.60	Метод спутниковых геодезических измерений	0.10	-
4442	451628.71	2213421.73	Метод спутниковых геодезических измерений	0.10	-
4443	451628.87	2213420.94	Метод спутниковых геодезических измерений	0.10	-
4444	451628.64	2213419.34	Метод спутниковых геодезических измерений	0.10	-
4445	451627.25	2213415.14	Метод спутниковых геодезических измерений	0.10	-
4446	451664.92	2213418.45	Метод спутниковых геодезических измерений	0.10	-
4447	451663.75	2213422.70	Метод спутниковых геодезических измерений	0.10	-
4448	451663.29	2213423.54	Метод спутниковых геодезических измерений	0.10	-
4449	451663.05	2213424.46	Метод спутниковых геодезических измерений	0.10	-

2. Сведения о характерных точках границ объекта					
Обозначение характерных точек границ	Координаты, м		Метод определения координат характерной точки	Средняя квадратическая погрешность положения характерной точки (Мп), м	Описание обозначения точки на местности (при наличии)
	X	Y			
1	2	3	4	5	6
4450	451664.49	2213424.57	Метод спутниковых геодезических измерений	0.10	-
4451	451667.19	2213424.68	Метод спутниковых геодезических измерений	0.10	-
4452	451667.55	2213423.99	Метод спутниковых геодезических измерений	0.10	-
4453	451668.95	2213418.87	Метод спутниковых геодезических измерений	0.10	-
4454	451678.07	2213420.01	Метод спутниковых геодезических измерений	0.10	-
4455	451703.59	2213421.18	Метод спутниковых геодезических измерений	0.10	-
4456	451703.22	2213425.92	Метод спутниковых геодезических измерений	0.10	-
4457	451703.02	2213427.22	Метод спутниковых геодезических измерений	0.10	-
4458	451703.41	2213427.30	Метод спутниковых геодезических измерений	0.10	-
4459	451706.89	2213427.61	Метод спутниковых геодезических измерений	0.10	-
4460	451707.19	2213426.38	Метод спутниковых геодезических измерений	0.10	-
4461	451707.59	2213421.33	Метод спутниковых геодезических измерений	0.10	-
4462	451722.73	2213421.83	Метод спутниковых геодезических измерений	0.10	-

2. Сведения о характерных точках границ объекта					
Обозначение характерных точек границ	Координаты, м		Метод определения координат характерной точки	Средняя квадратическая погрешность положения характерной точки (Ml), м	Описание обозначения точки на местности (при наличии)
	X	Y			
1	2	3	4	5	6
4463	451726.89	2213421.86	Метод спутниковых геодезических измерений	0.10	-
4372	451730.35	2213422.14	Метод спутниковых геодезических измерений	0.10	-
3. Сведения о характерных точках части (частей) границы объекта					
Обозначение характерных точек части границы	Координаты, м		Метод определения координат характерной точки	Средняя квадратическая погрешность положения характерной точки (Ml), м	Описание обозначения точки на местности (при наличии)
	X	Y			
1	2	3	4	5	6
-	-	-	-	-	-

Схема расположения границ публичного сервитута

«Исчерпывающий геопроект в.р. Сервитута: Новотроицкая, Кировской области (код объекта ЕВР 331040, СМР 42-24-428-000000) с кадастровым номером 42.30.0000000.5021, лев. 50X0000706, расположенный по адресу: Российская Федерация, Кировская область – Кудин, Новотроицкой городской округ, г. Новотроицк»



Масштаб 1:10000

Условные обозначения:

- 1 ■ характерная точка границы публичного сервитута
- граница публичного сервитута
- 42-30-0000000 кадастровый квартал
- ось подземного газопровода
- 42-30-0000000-5021 кадастровый номер уу, попадающий в границы публичного сервитута
- 42-30-0000000-5021 кадастровый номер сооружения газопровода



Кадастровый инженер
А.В. Луков
14.01.2025

Схема расположения границ публичного сервитута

«Исчерпывающий геопроект в.д. Садом в т. Новокосово, Московской области (код объекта ИВР 33100, СМР 42-24-0000000-502), лев. 50X000706, расположенный по адресу: Российская Федерация, Московская область – Кувшино, Новокосовский городской округ, т. Новокосово»

Лист 2 (Всего листов 44)



Масштаб 1:500

Условные обозначения приведены на Листе 1



Кадастровый инженер
А.В. Лукоя
14.04.2025

Схема расположения границ публичного сервитута

«Федеральный геоцентр» и.д. Сиднев г. Новосибирск, Новосибирской области (код области: 55) (ИНН: 55-00-000000) с кадастровым номером 42:00:000000:5021, л/к: 50:0000706, расположенный по адресу: Российская Федерация, Новосибирская область – Куйбышев, Новосибирской городской округ, г. Новосибирск

Лист 3 (Всего листов 44)



Масштаб 1:500

Условные обозначения приведены на Листе 1



Кадастровый инженер
А.В. Луков
14.01.2025



Кадастровый инженер
А.В. Луков
14.04.2025



Кадастровый инженер
А.В. Луков
14.04.2025

Topographic map showing a proposed road layout. The map includes contour lines, spot elevations, and a north arrow. A label '42300415829' is visible on the map.



Кадастровый инженер
А.В. Луков
14.04.2025

Схема расположения границ публичного сервитута

«Исчерпывающий геопроект в.д. Садом в.д. Новокузнецка, Кемеровской области (под объектом ЭВР (ЭП) 42-24-428-000186) с кадастровым номером 42-30-0000000-5021, лев. 50-00000706, расположенный по адресу: Российская Федерация, Кемеровская область – Кузбасс, Новокузнецкий городской округ, г. Новокузнецк»

Лист 7 (Всего листов 44)



Кадастровый инженер
А.В. Луков
14.04.2025



Кадастровый инженер
А.В. Луков
14.04.2025




Кадастровый инженер
А.В. Луков
14.04.2025

Схема расположения границ публичного сервитута

«Фрагментальный геопроект» № 2: Схема т. Новокузнецкая, Кемеровской области (под объектом ИВР (ЗН 040, СМР 42-24-0000000) с кадастровым номером 42-30-0000000-5021, лев. 50-00000706, расположенный по адресу: Российская Федерация, Кемеровская область – Кузбасс, Новокузнецкий городской округ, т. Новокузнецкая

Лист 11 (Всего листов 44)

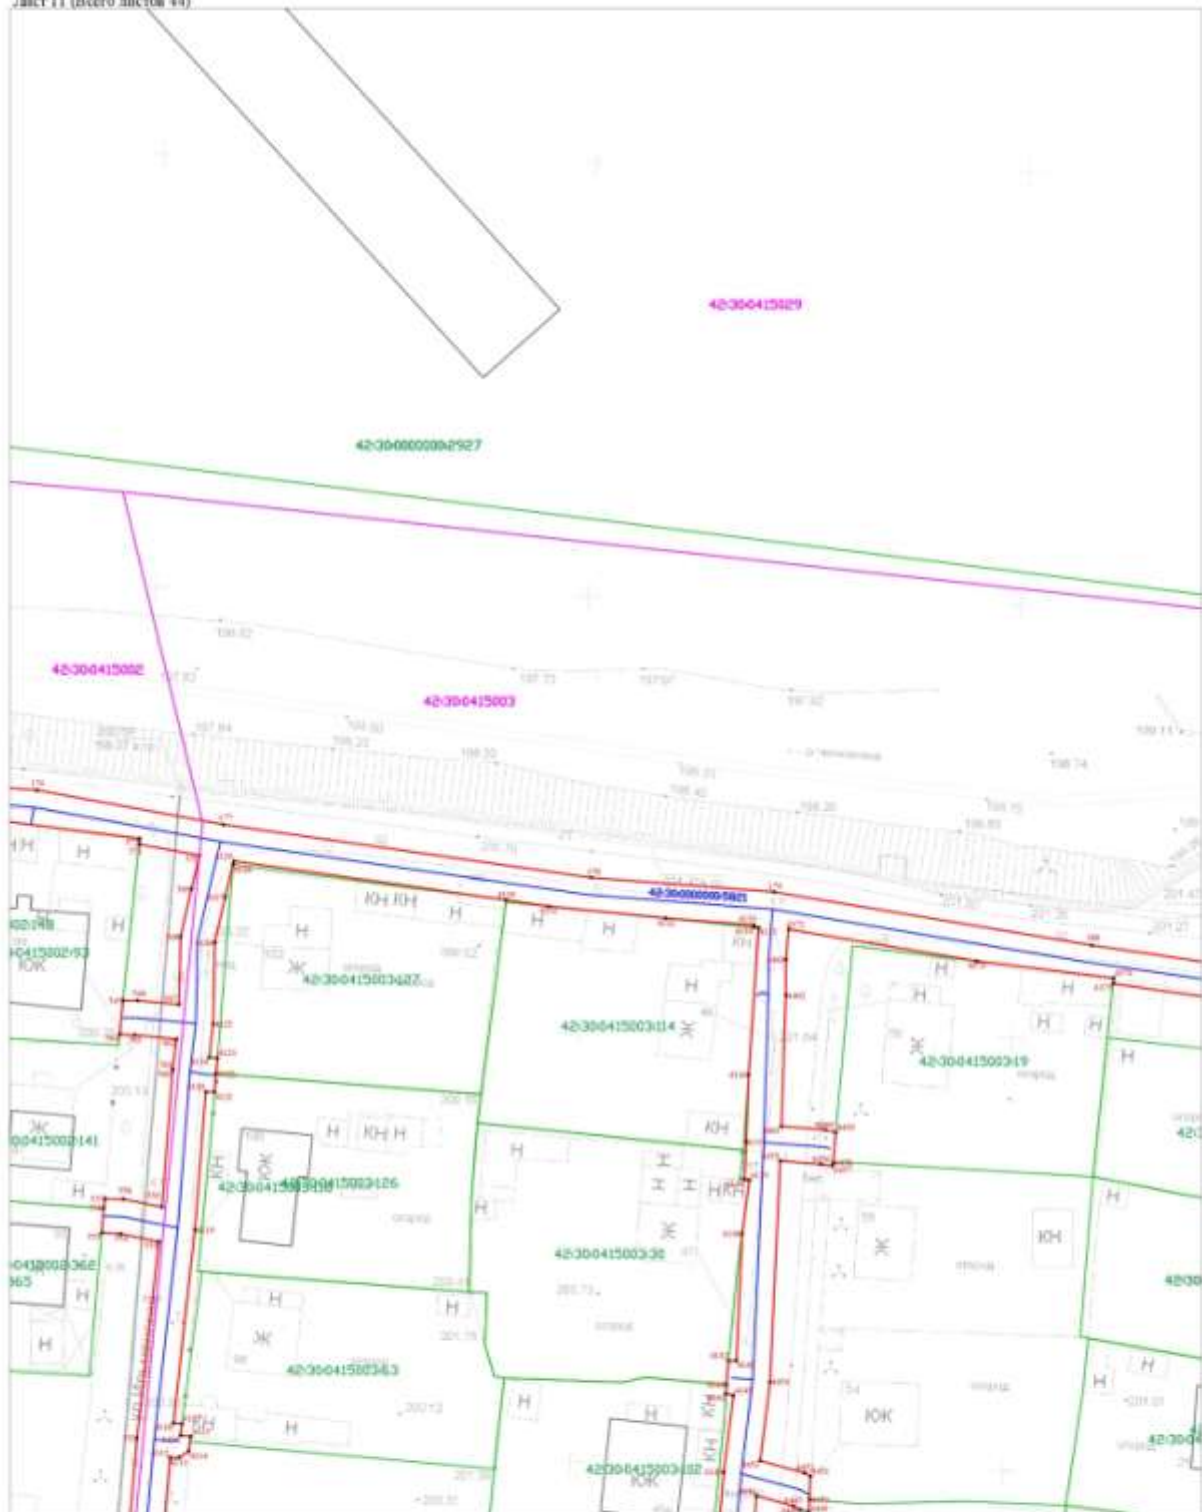

Масштаб 1:500

Условные обозначения приведены на Листе 1



Кадастровый инженер
А.В. Лукоянов
14.04.2025

Схема расположения границ публичного сервитута

«Федеральный геоцентр» в.г. Сидим г. Новокузнецка, Кемеровской области (код объекта ГИР (31 04), СМР 42-24-428-000186) с кадастровым номером 42-30-000000-5021, лев. 50-0000706, расположенный по адресу: Российская Федерация, Кемеровская область – Кузбасс, Новокузнецкий городской округ, г. Новокузнецк

Лист 12 (Всего листов 44)



Масштаб 1:500

Условные обозначения приведены на Листе 1




Кадастровый инженер
А.В. Лукоя
14.04.2025

Схема расположения границ публичного сервитута

«Исчерпывающий геопроект в.д. Схема т. Новокузнецка, Кемеровской области (код области ИРР 31 00, СМР 42-24-000000) с кадастровыми номерами 42-30-000000-5021, 42-30-000000-5022, расположенный по адресу: Российская Федерация, Кемеровская область – Кузбасс, Новокузнецкий городской округ, г. Новокузнецк»

Лист 13 (Всего листов 44)

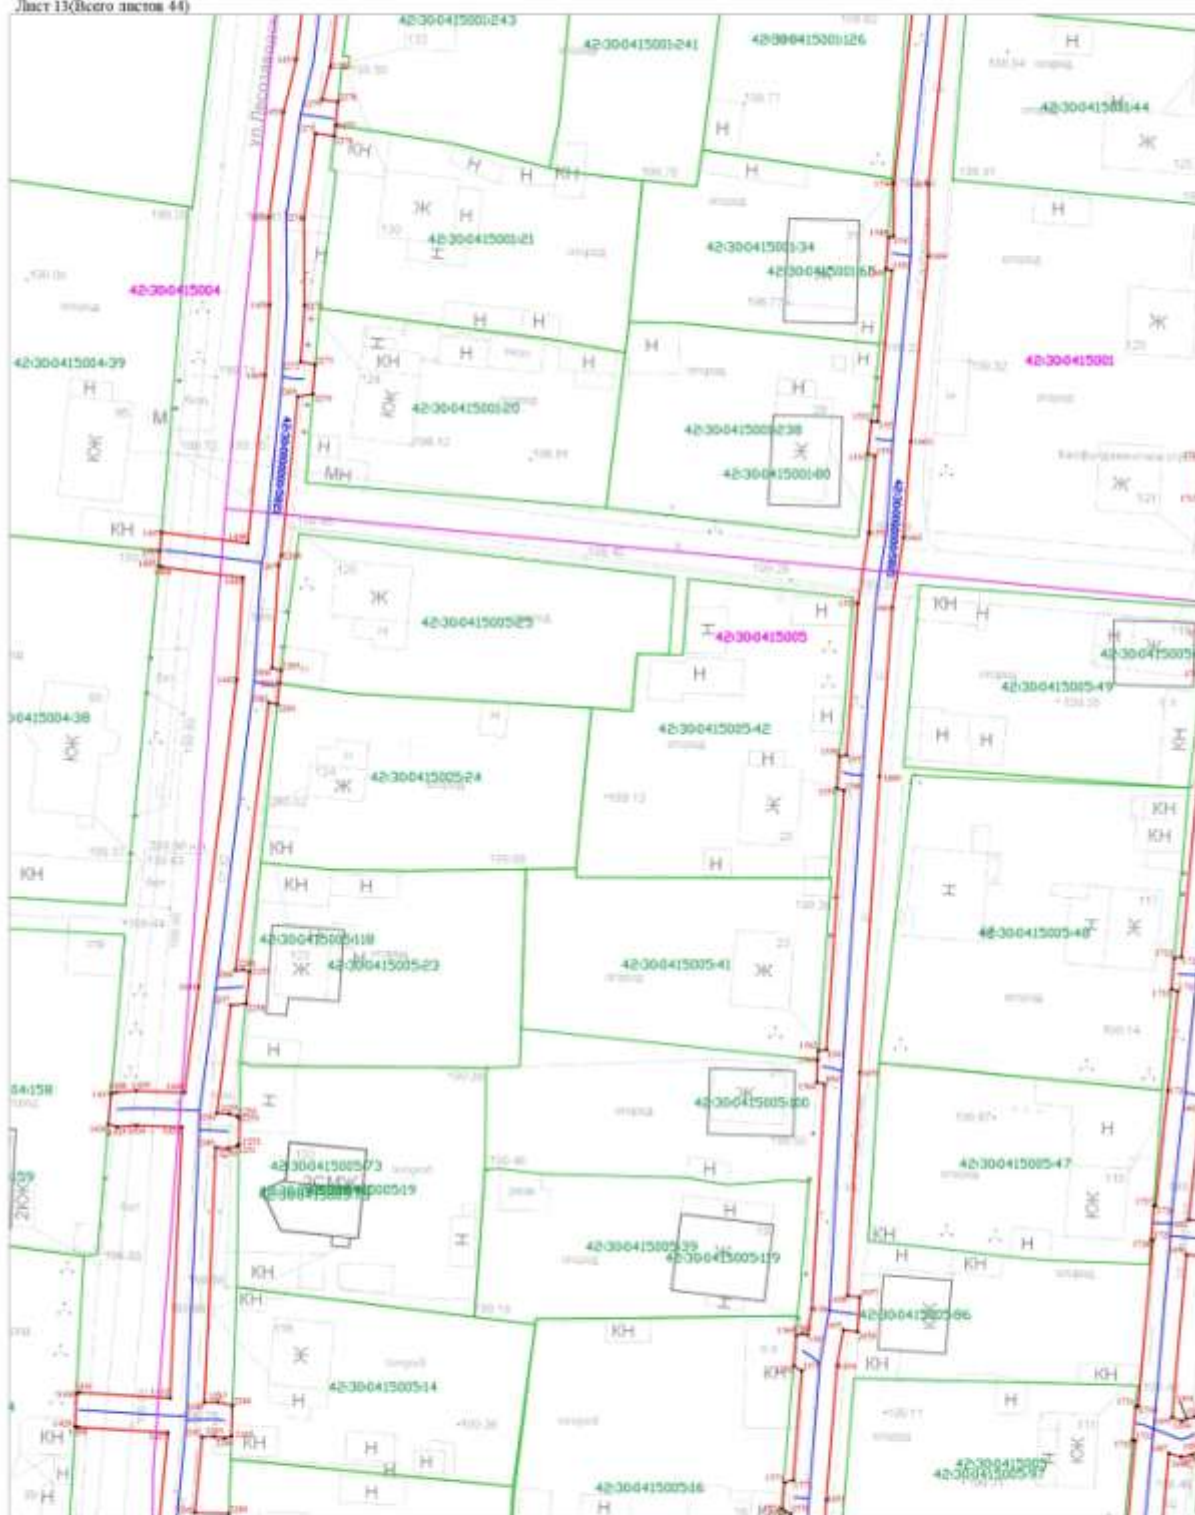

Масштаб 1:500

Условные обозначения приведены на Листе 1



Кадастровый инженер
А.В. Лукож
14.01.2025

Схема расположения границ публичного сервитута

«Исчерпывающий геопроект в.р. Селиты г. Новокузнецка, Кемеровской области (код объекта ИВР 33100, СМР 42-24-000000) с кадастровым номером 42-30-000000-5021, лев. 50-0000706, расположенный по адресу: Российская Федерация, Кемеровская область – Кузбасс, Новокузнецкий городской округ, г. Новокузнецк»

Лист 14 (Всего листов 44)



Масштаб 1:500

Условные обозначения приведены на Листе 1



Кадастровый инженер
А.В. Лукож
14.01.2025

Схема расположения границ публичного сервитута

«Исчерпывающий геопроект в.р. Садикова, Новокузнецкого городского округа Кемеровской области (код объекта ИВР 33100, СМР 42-24-0000000) с кадастровыми номерами 42-30-0000000-002, 42-30-0000000-006, расположенный по адресу: Российская Федерация, Кемеровская область – Кузбасс, Новокузнецкий городской округ, г. Новокузнецк»

Лист 15 (Всего листов 44)



Масштаб 1:500

Условные обозначения приведены на Листе 1



Кадастровый инженер
А.В. Лукоя
14.01.2025



Кадастровый инженер
А.В. Луков
14.04.2025

Mac OS 1.500



Кадастровый инженер
А.В. Луков
14.04.2025

Кадастровый инженер
А.В. Луков
14.04.2025



Кадыстровый инженер
А.В. Луков
14.04.2025

MacArthur5.1_500

Кадастровый инженер
А.В. Луков
14.04.2025

Информационный ресурс в.д. Сидова, Новосибирск, Новосибирской области (код области ТЕРР 53100, СМР 43-23-029-000180); к.э.д. Громова Наталья (43-30-000000-562), зав. № 000076, Новосибирский гос. центр Российской Федерации, Новосибирская область – Енисей, Новосибирский государственный аэрокосмический университет, г. Новосибирск

Лист 21(Всего листов 44)



MacArthur 5 1:500

Условные обозначения приведены на Листе 1



Кадастровый инженер
А.В. Луков
14.04.2025

Схема расположения границ публичного сервитута

«Фрагментальный геопроект в.р. Схема т. Новокосово, Московской области (код объекта ИР (ЗН) 00, СМР 42-24-0000000-502), лев. 50X000706, расположенный по адресу: Российская Федерация, Московская область – Кувшино, Новокосовской городской округ, т. Новокосово»

Лист 22 (Всего листов 44)



Масштаб 1:500

Условные обозначения приведены на Листе 1




Кадастровый инженер
А.В. Лукоя
14.01.2025

Схема расположения границ публичного сервитута

«Федеральный геоцентр» в.д. Сидорова, Самарской области (код области ИРР (31 06), СМР 42-24-0000000) с кадастровым номером 42-30-0000000-5021, инв. №К0000706, расположенный по адресу: Российская Федерация, Самарская область – Куйбышевская городская округ, г. Новокузнецк

Лист 23(Всего листов 44)

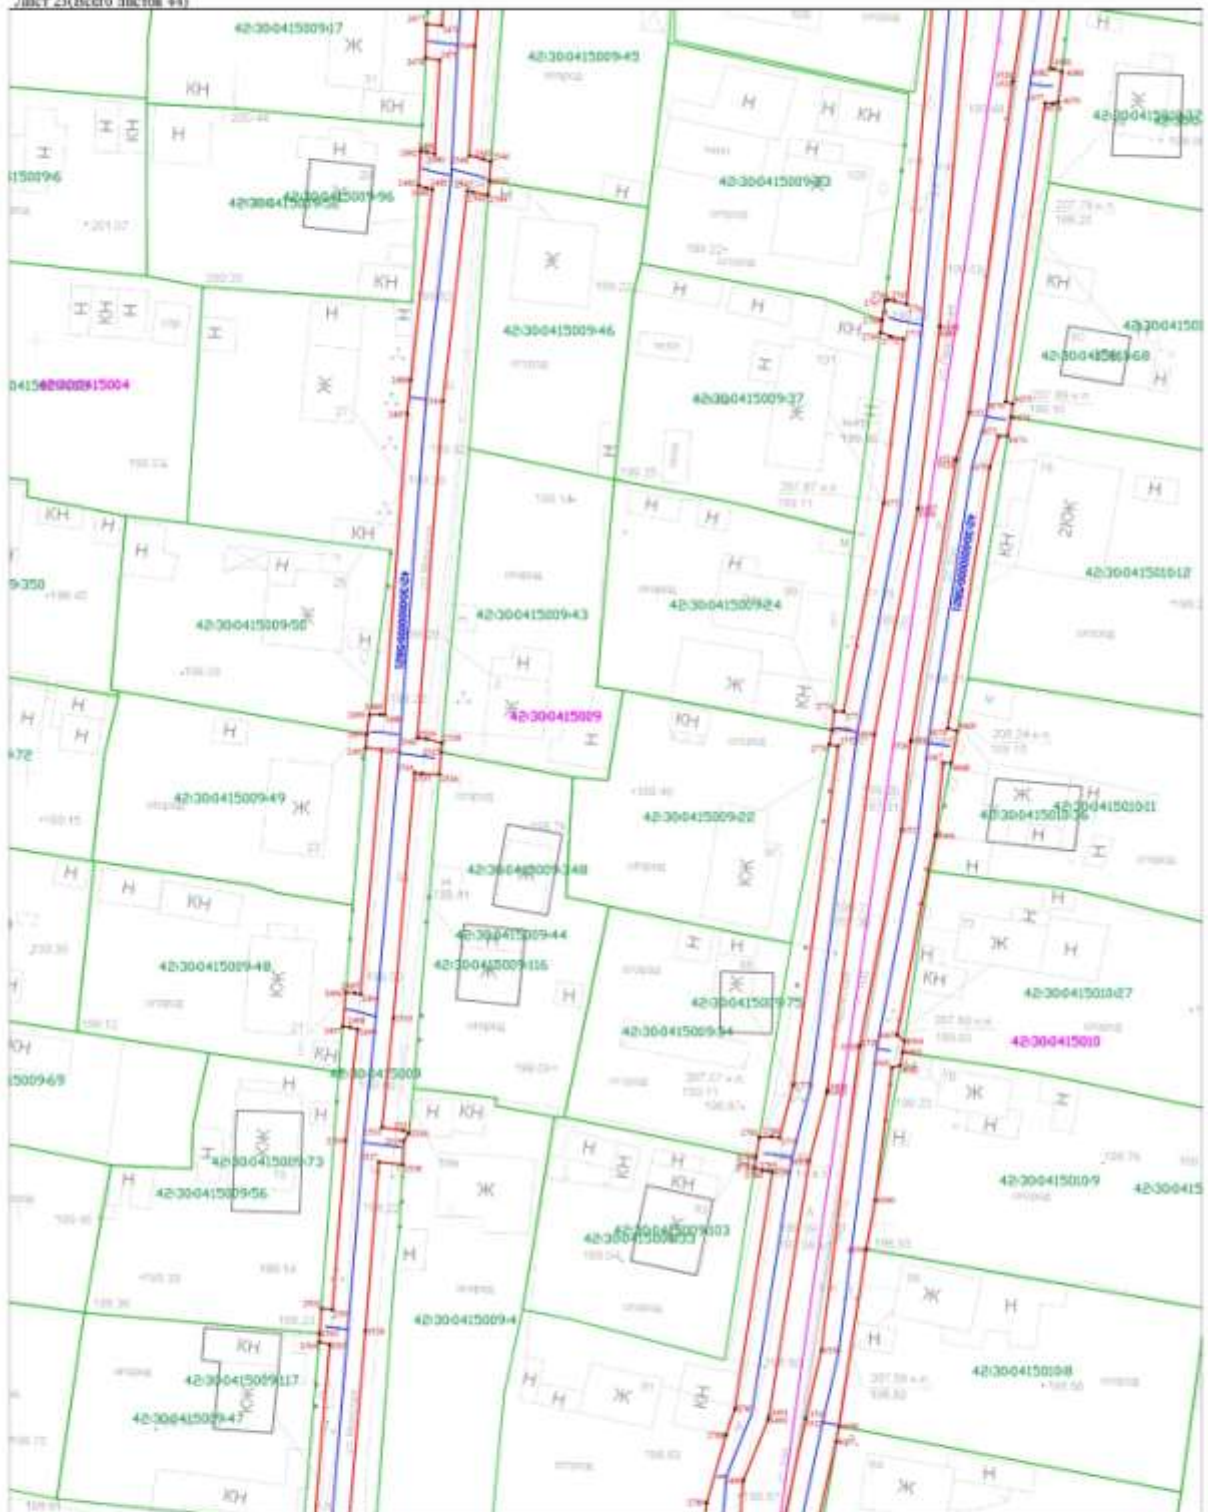

Масштаб 1:500

Условные обозначения приведены на Листе 1



Кадастровый инженер
А.В. Лукож
14.01.2025

Лист 24(Всего листов 44)



Кадастровый инженер
А.В. Луков
14.04.2025

Схема расположения границ публичного сервитута

«Федеральный геоцентр» в.г. Саратов: Новоузенский, Самарской области (код области 16) (31.00, СМР 42-24-000000) с кадастровым номером 42.30.000000.502, л.кв. 50.0000706, расположенный по адресу: Российская Федерация, Самарская область – Кувшино, Новоузенский городской округ, г. Новоузенск

Лист 25 (Всего листов 44)



Масштаб 1:500

Условные обозначения приведены на Листе 1



Кадастровый инженер
А.В. Лукоя
14.01.2025



Кадастровый инженер
А.В. Луков
14.04.2025

Схема расположения границ публичного сервитута

«Федеральный геоцентр» в.р. Сиденья г. Новокузнецка, Кемеровской области (под общими ЭИР 31 040, СМР 42-24-0000000 с кадастровым номером 42-30-0000000-502, лев. 50-00000706, расположенный по адресу: Российская Федерация, Кемеровская область – Кузбасс, Новокузнецкий городской округ, г. Новокузнецк

Лист 27 (Всего листов 44)



Масштаб 1:500

Условные обозначения приведены на Листе 1



Кадастровый инженер
А.В. Лукоя
14.01.2025

Кадастровый инженер
А.В. Луков
14.04.2025

Схема расположения границ публичного сервитута

«Кадастровый инженер в.д. Сергей т. Новикова, Самарской области (под № 18/00, СМР 42-24-000000) с кадастровым № 42.00.000000.0021, заяв. № 00000706, расположенной по адресу: Российская Федерация, Самарская область – Куйбышевская городская округ, г. Новокузнецк

Лист 28(Всего листов 44)



Масштаб 1:500

Условные обозначения приведены на Листе 1




Кадастровый инженер
А.В. Луков
14.04.2025

Кадастровый инженер
А.В. Луков
14.04.2025

Схема расположения границ публичного сервитута

«Исчерпывающий геопроект в.р. Сельхоз. и.р. Новокузнецкого муниципального образования (под общ. назв. «И.р. Новокузнецкого муниципального образования») с кадастровым номером 42.30.0000000.002, л.в. № 00000706, расположенный по адресу: Российская Федерация, Кемеровская область – Кузбасс, Новокузнецкий городской округ, г. Новокузнецк»

Лист 31 (Всего листов 44)

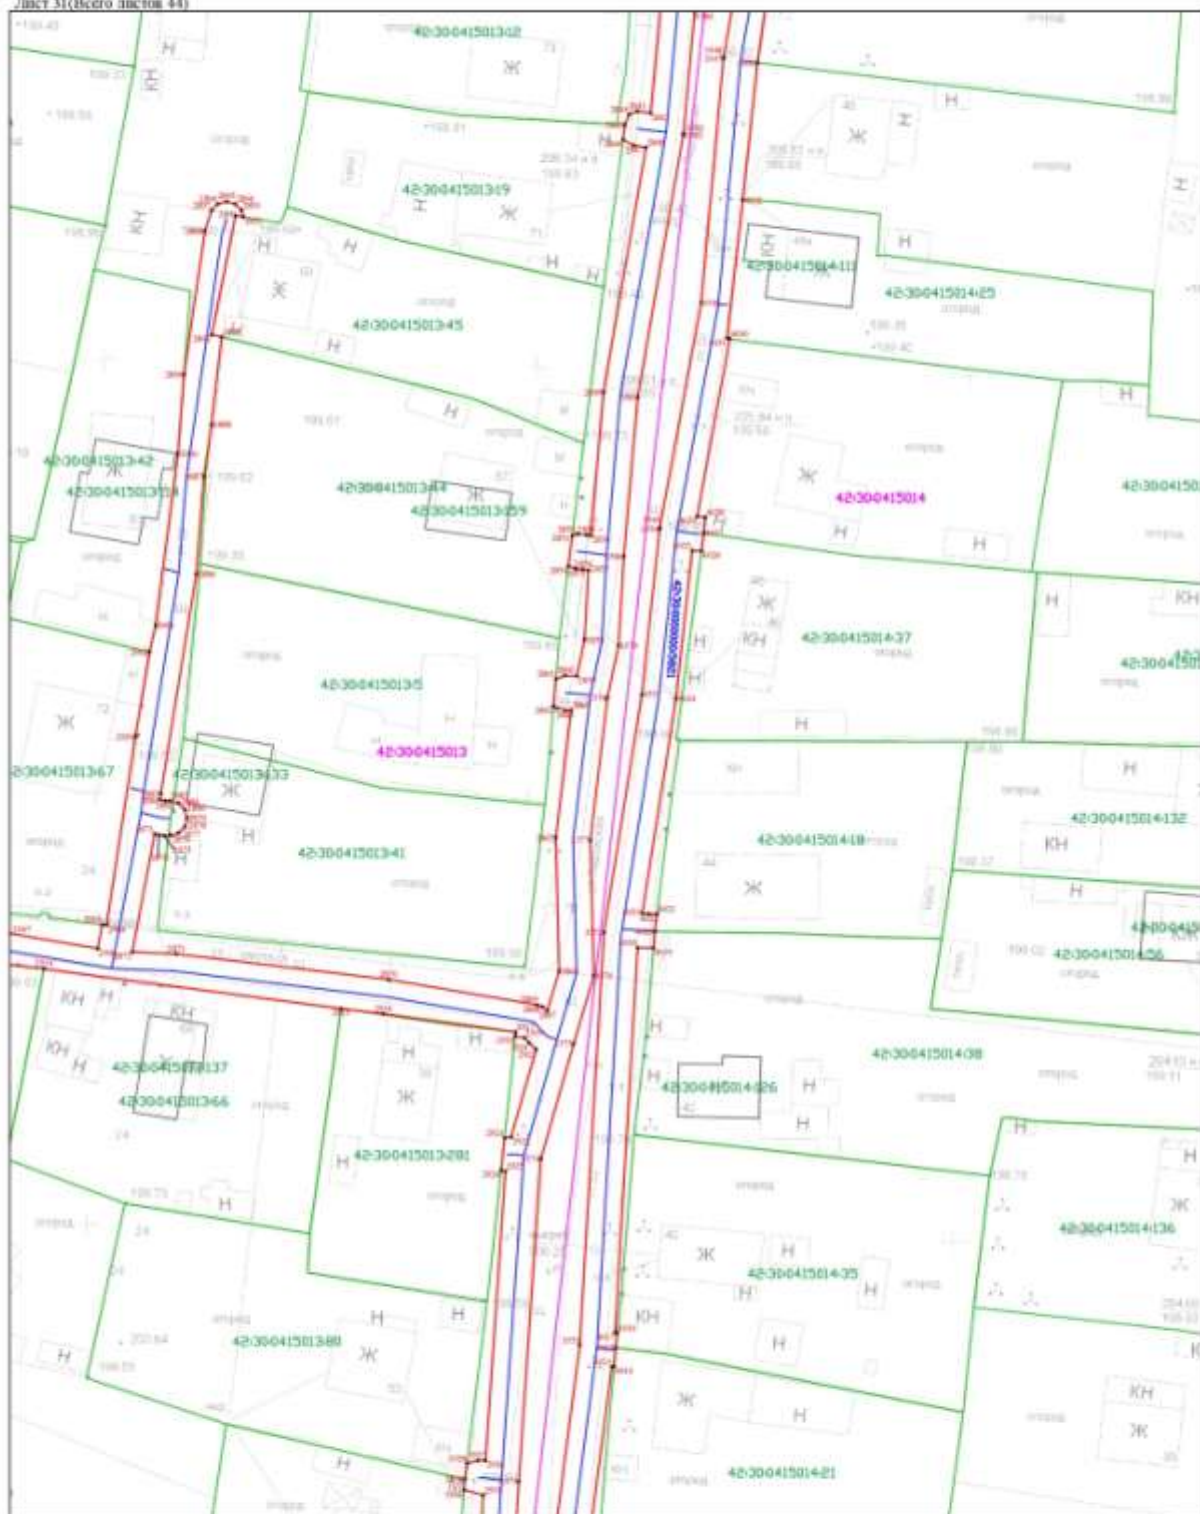

Масштаб 1:500

Условные обозначения приведены на Листе 1




Кадастровый инженер
А.В. Лукоянов
14.01.2025

Схема расположения границ публичного сервитута

«Исчерпывающий географический и кадастровый план территории, расположенной по адресу: Российская Федерация, Самарская область – Кувшино, Иловинской городской округ, г. Иловинское, л/кв. №00000796, расположенный по адресу: Российская Федерация, Самарская область – Кувшино, Иловинской городской округ, г. Иловинское»

Лист 32 (Всего листов 44)

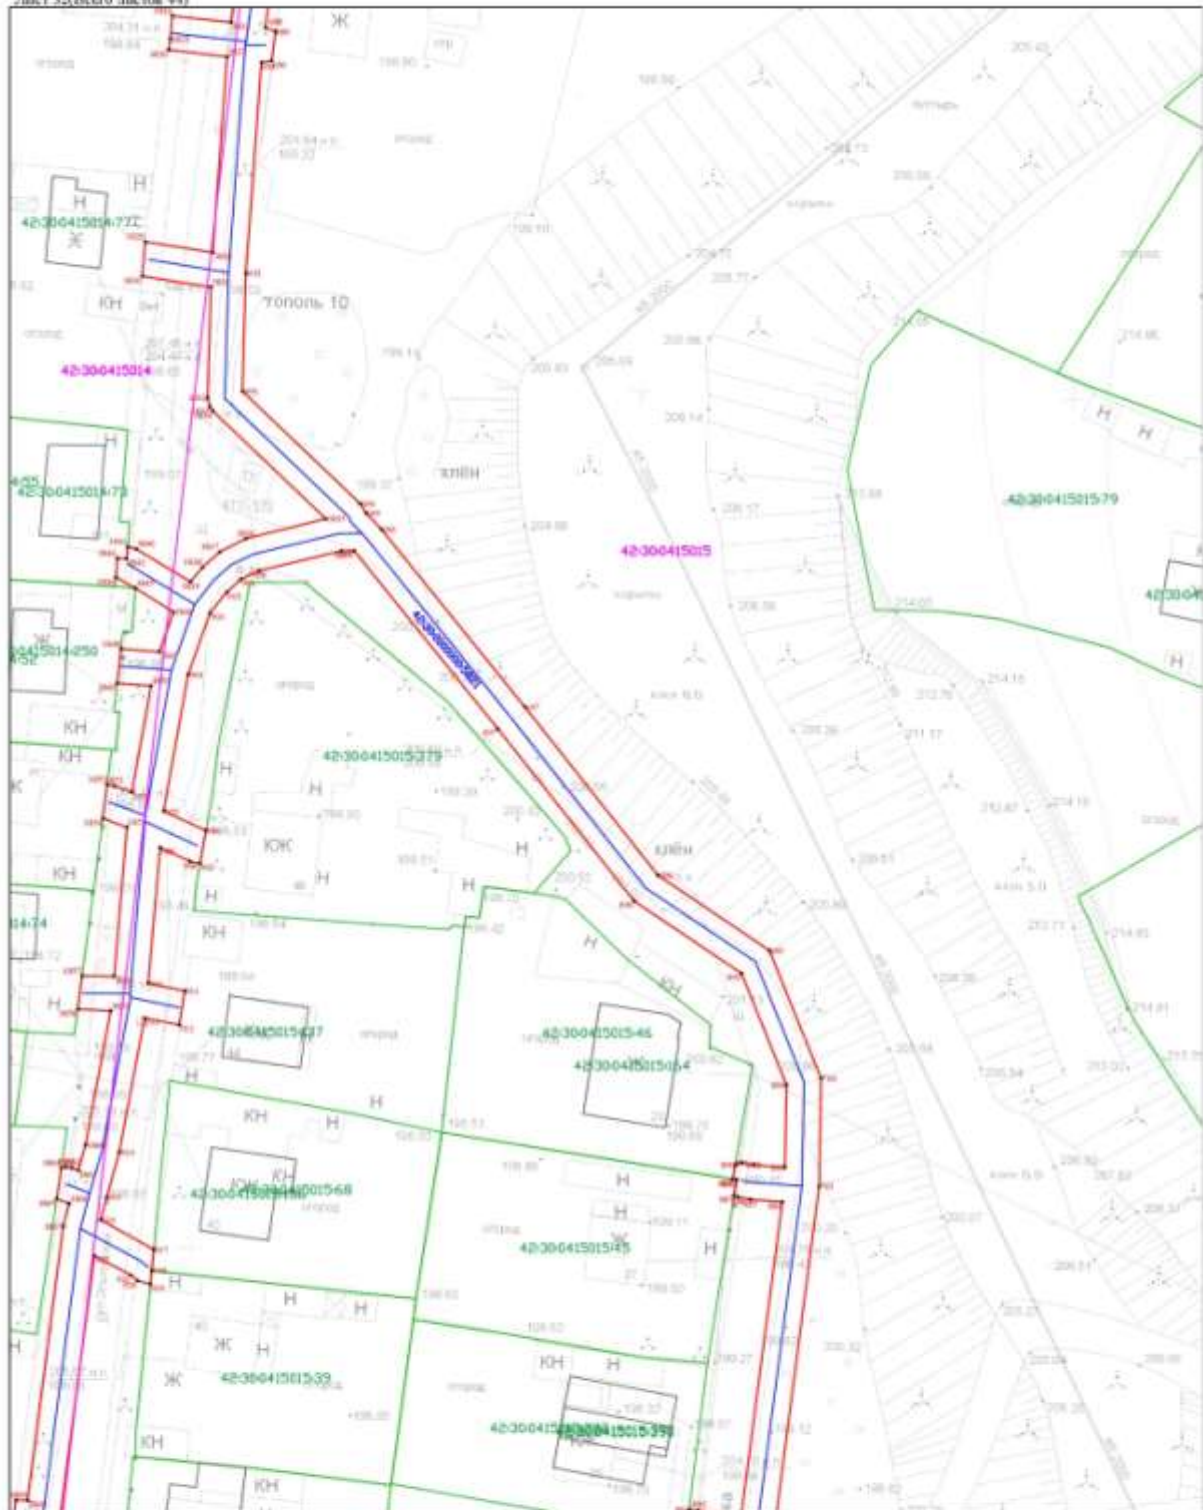

Масштаб 1:500

Условные обозначения приведены на Листе 1




Кадастровый инженер
А.В. Лукин
14.01.2025

Схема расположения границ публичного сервитута

«Федеральный геоцентр» в.д. Сиднев г. Новосибирск, Новосибирской области (под общими ИДР 531/040, СМР 42-24-0000000 с кадастровым номером 42-30-0000000-502),
 заяв. №К0000706, расположенный по адресу: Российская Федерация, Новосибирская область – Кузнецкий, Новосибирской городской округ, г. Новосибирск

Лист 33(Всего листов 44)

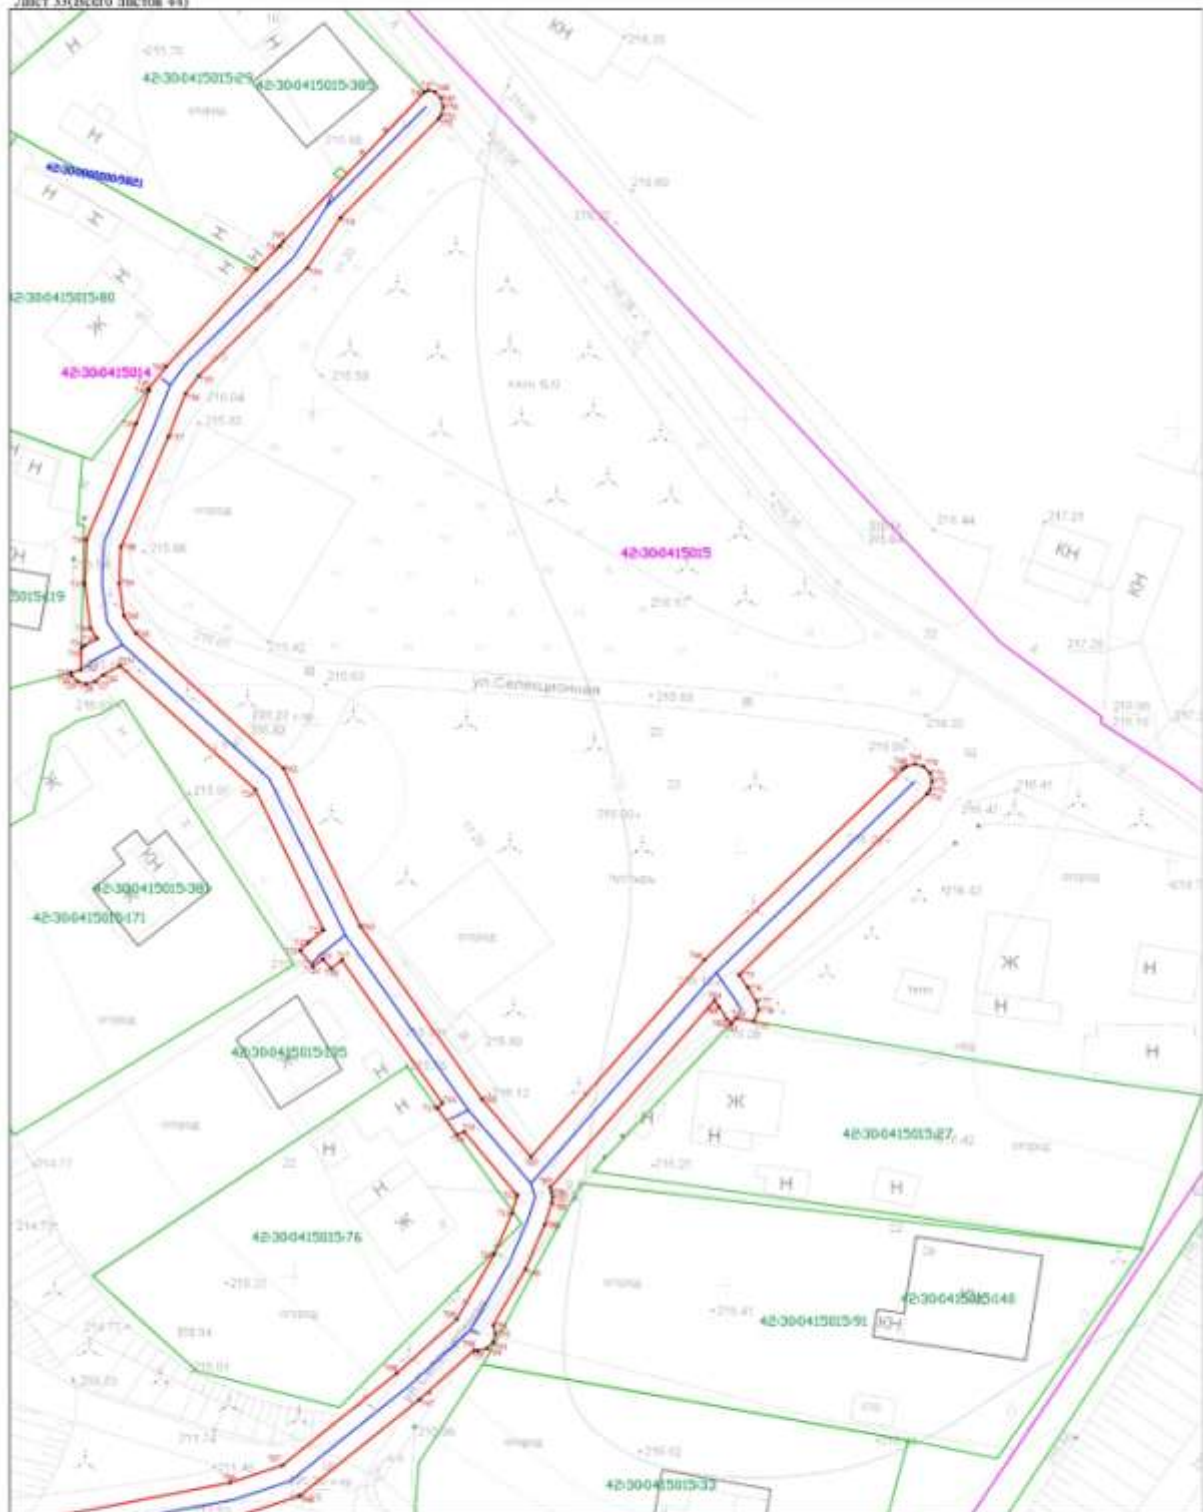

Масштаб 1:500

Условные обозначения приведены на Листе 1



Кадастровый инженер
 А.В. Луков
 14.04.2025

Схема расположения границ публичного сервитута

«Федеральный геоинформационный центр» (ФГГК) (ОГРН 1045000000000, ОГРНИП 1045000000000) с кадастровым номером 42-30/000000-50/01, код 50-0000000, расположенный по адресу: Российская Федерация, Самарская область, г. Куйбышев, Пискаревский район, ул. Пискарева, д. 10, кадастровый номер 42-30/000000-50/01, код 50-0000000.

Лист М (Всего листов 44)



Масштаб 1:500

Условные обозначения приведены на Листе 1




Кадастровый инженер
А.В. Луков
14.01.2025

Кадастровый инженер
А.В. Луков
14.04.2025

Схема расположения границ публичного сервитута

«Исчерпывающий географический и кадастровый план территории, расположенной по адресу: Московская область, Истринский район, с/пос. 42-30-000000-502, л. 42-30-000000-502, расположенной по адресу: Российская Федерация, Московская область – Кубинка, Истринский район, с/пос. 42-30-000000-502, л. 42-30-000000-502»

Лист М (Всего листов 44)

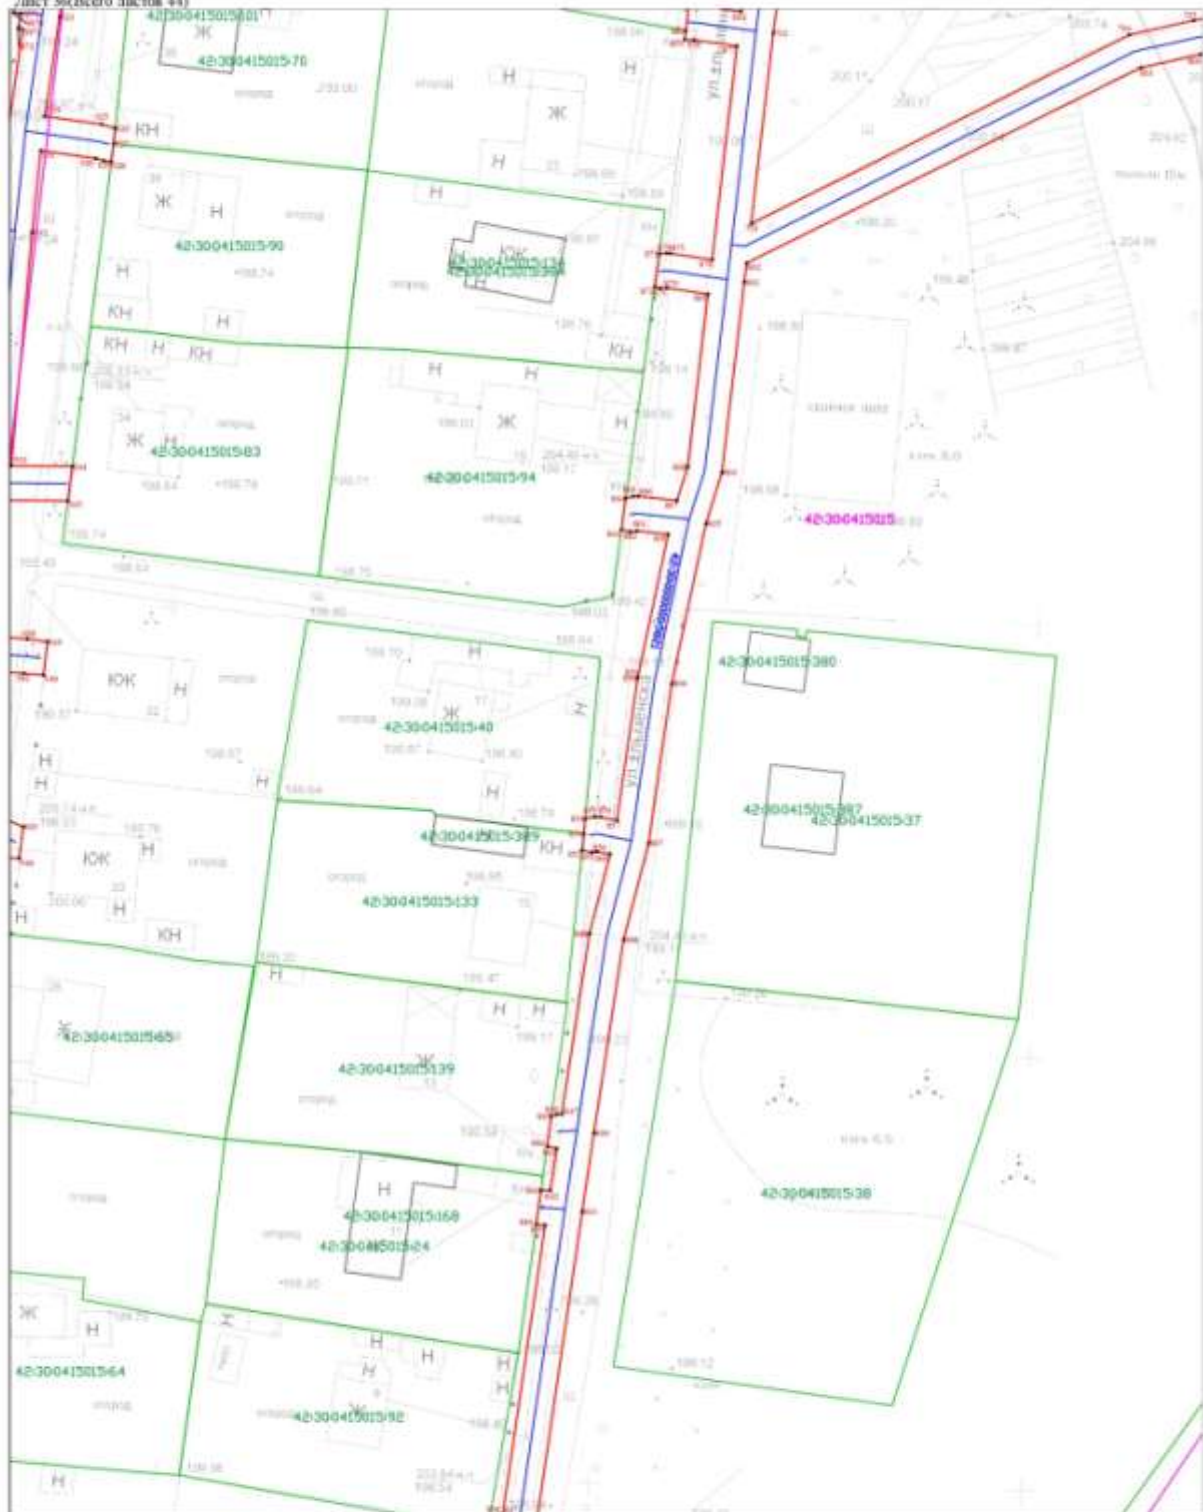

Масштаб 1:500

Условные обозначения приведены на Листе 1




Кадастровый инженер
А.В. Лукин
14.01.2025

Схема расположения границ публичного сервитута

«Исчерпывающий геопроект в.р. Садикова, Новокузнецкого городского округа (под объектом ИВР (ЗН 040, СМР 42-24-000000) с кадастровым номером 42-30-000000-502), лев. 50-00000706, расположенный по адресу: Российская Федерация, Кемеровская область – Кузбасс, Новокузнецкий городской округ, г. Новокузнецк»

Лист 37 (Всего листов 44)

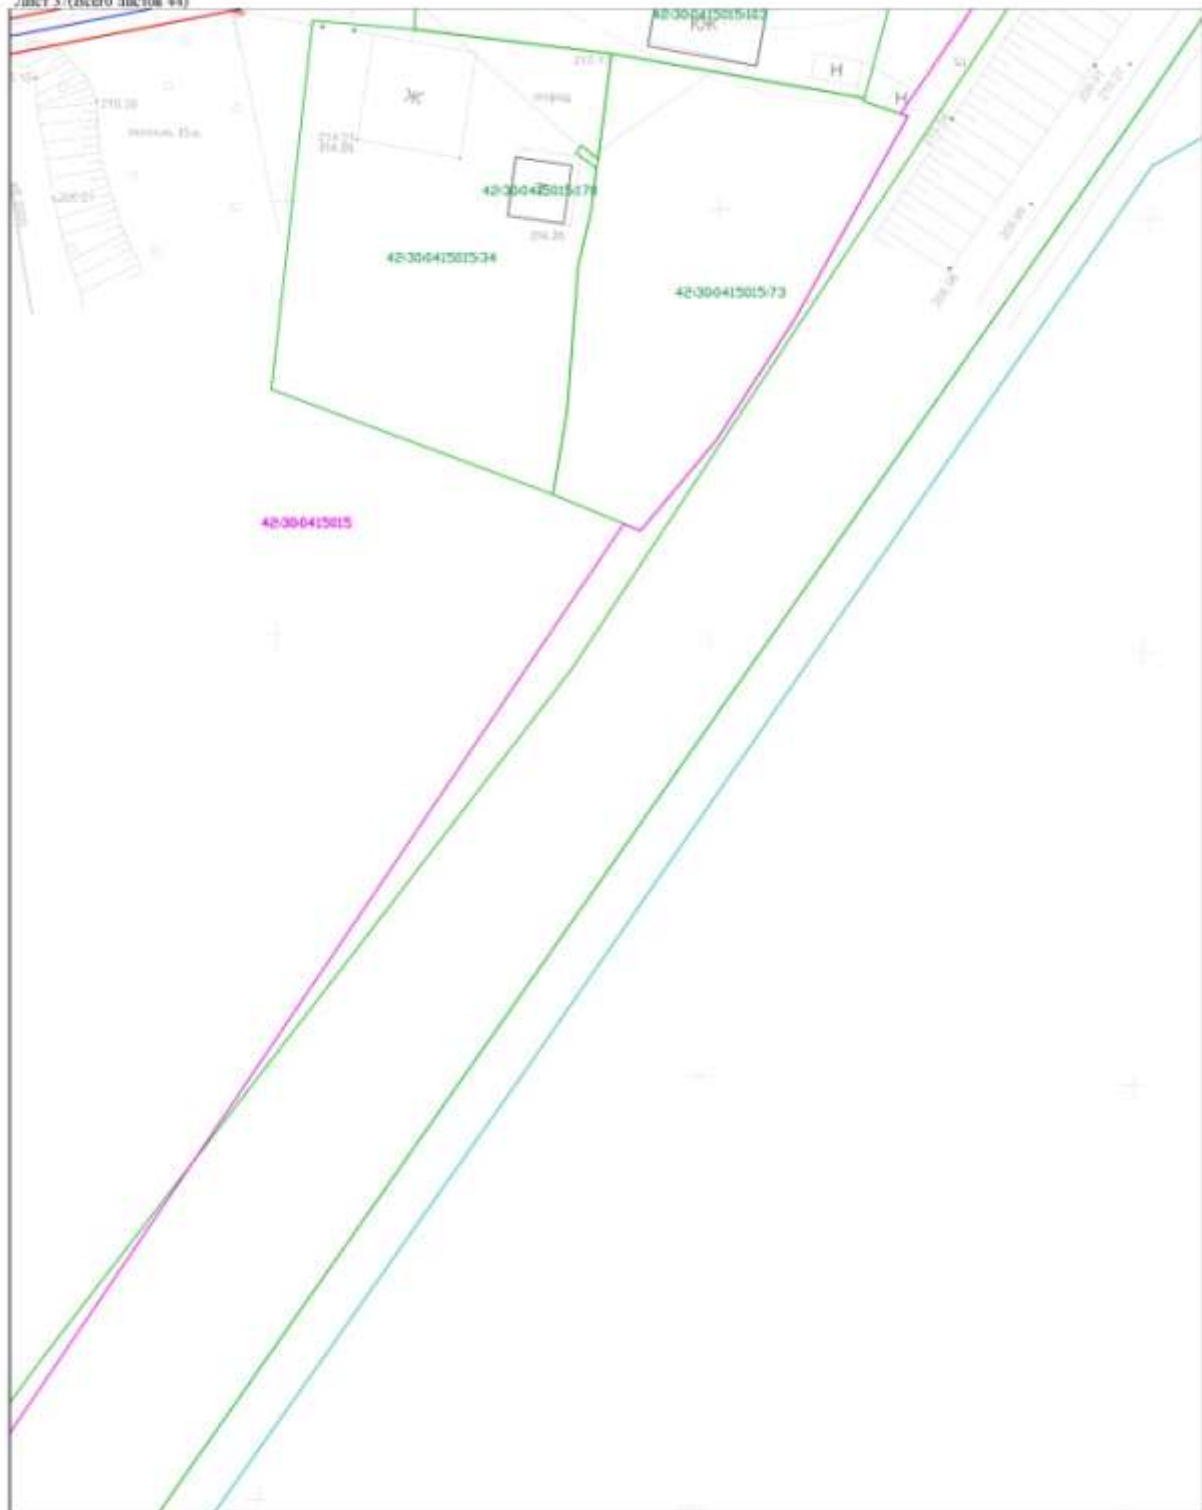

Масштаб 1:500

Условные обозначения приведены на Листе 1



Кадастровый инженер
А.В. Луков
14.04.2025

Схема расположения границ публичного сервитута

«Федеральный геоцентр» и.д. Сидорова, Новосибирская область (под объектом ИВР 331040, СМР 42-24-429-0000000 с кадастровым номером 42-30-0000000-502), л/кв. 50X000706, расположенный по адресу: Российская Федерация, Новосибирская область – Кузнецкий район, Новосибирский городской округ, г. Новосибирск

Лист М8(Всего листов 44)



Масштаб 1:500

Условные обозначения приведены на Листе 1



Кадастровый инженер
А.В. Лукин
14.01.2025

Схема расположения границ публичного сервитута

«Выделительный геопроект» в.д. Сидорова, Новосибирск, Новосибирской области (под общими СМР 42-24-0000000 с кадастровым номером 42-30-000000-502),
 лев. 50-0000706, расположенный по адресу: Российская Федерация, Новосибирская область – Куйбышевский район, Новосибирской городской округ, г. Новосибирск

Лист 39 (Всего листов 44)



Масштаб 1:500

Условные обозначения приведены на Листе 1



Кадастровый инженер
 А.В. Лукоя
 14.01.2025



Кадастровый инженер
А.В. Луков
14.04.2025

Схема расположения границ публичного сервитута

«Фрагментальный геопроект в.д. Садина г. Новокузнецка, Кемеровской области (под объектом ИВР 33140, СМР 42-24-0000000) с кадастровым номером 42-30-000000-5021, лев. №К0000706, расположенный по адресу: Российская Федерация, Кемеровская область – Кузбасс, Новокузнецкий городской округ, г. Новокузнецк»

Лист 41 (Всего листов 44)



Масштаб 1:500

Условные обозначения приведены на Листе 1




Кадастровый инженер
А.В. Лукоя
14.01.2025

Схема расположения границ публичного сервитута

«Фрагментальный геопроект в.р. Сельского поселения, Кабардино-Балкарской области (под объектом ИВР (31.04), СМР 42-24-429-000000) с кадастровым номером 42.30.000000.5021, лев. 50.0000706, расположенный по адресу: Российская Федерация, Кабардино-Балкарская область – Кудин, Пятигорский городской округ, г. Пятигорск»

Лист 42(Всего листов 44)

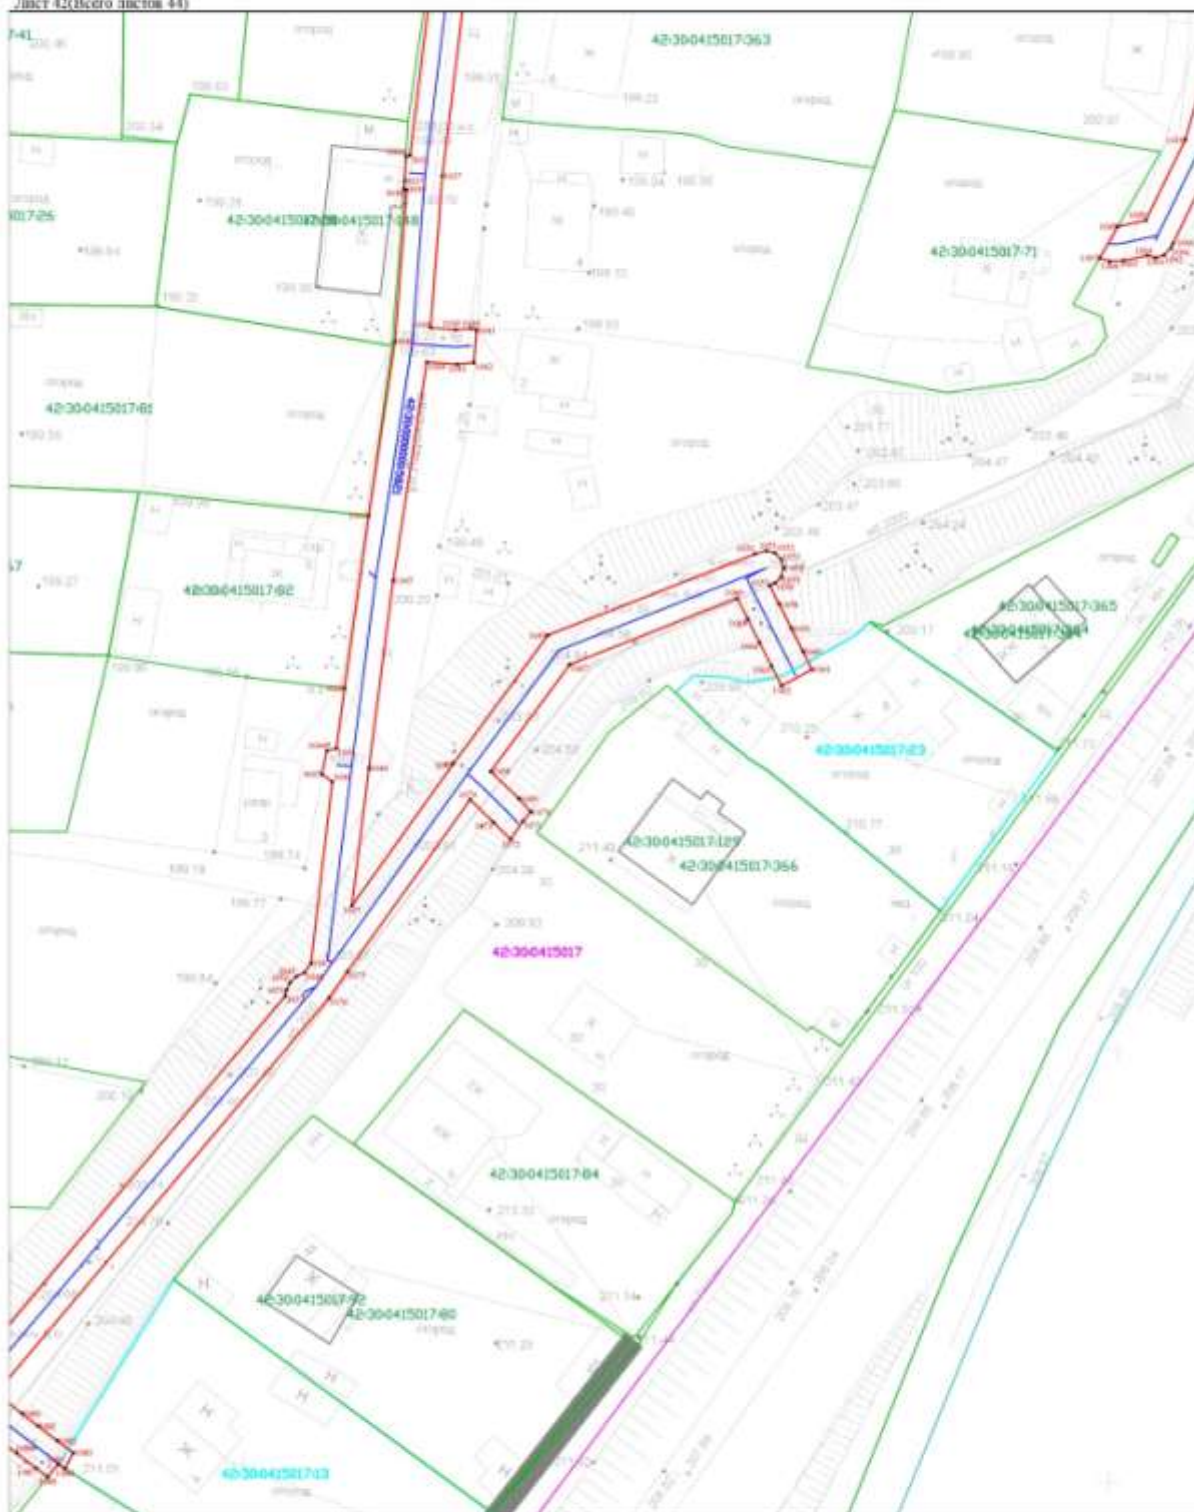

Масштаб 1:500

Условные обозначения приведены на Листе 1



Кадастровый инженер
А.В. Луков
14.04.2025

Схема расположения границ публичного сервитута

«Исчерпывающий географический план: Селенгский район, Новосибирская область (код области ИРР (31 060, СМР 42-24-428-000186) с кадастровым номером 42.30.0000000.5021, код 50X0000706, расположенный по адресу: Российская Федерация, Новосибирская область – Кузнецкий район, Новосибирский городской округ, г. Новосибирск

Лист 43 (Всего листов 44)




Масштаб 1:500

Условные обозначения приведены на Листе 1



Кадастровый инженер
А.В. Луков
14.04.2025

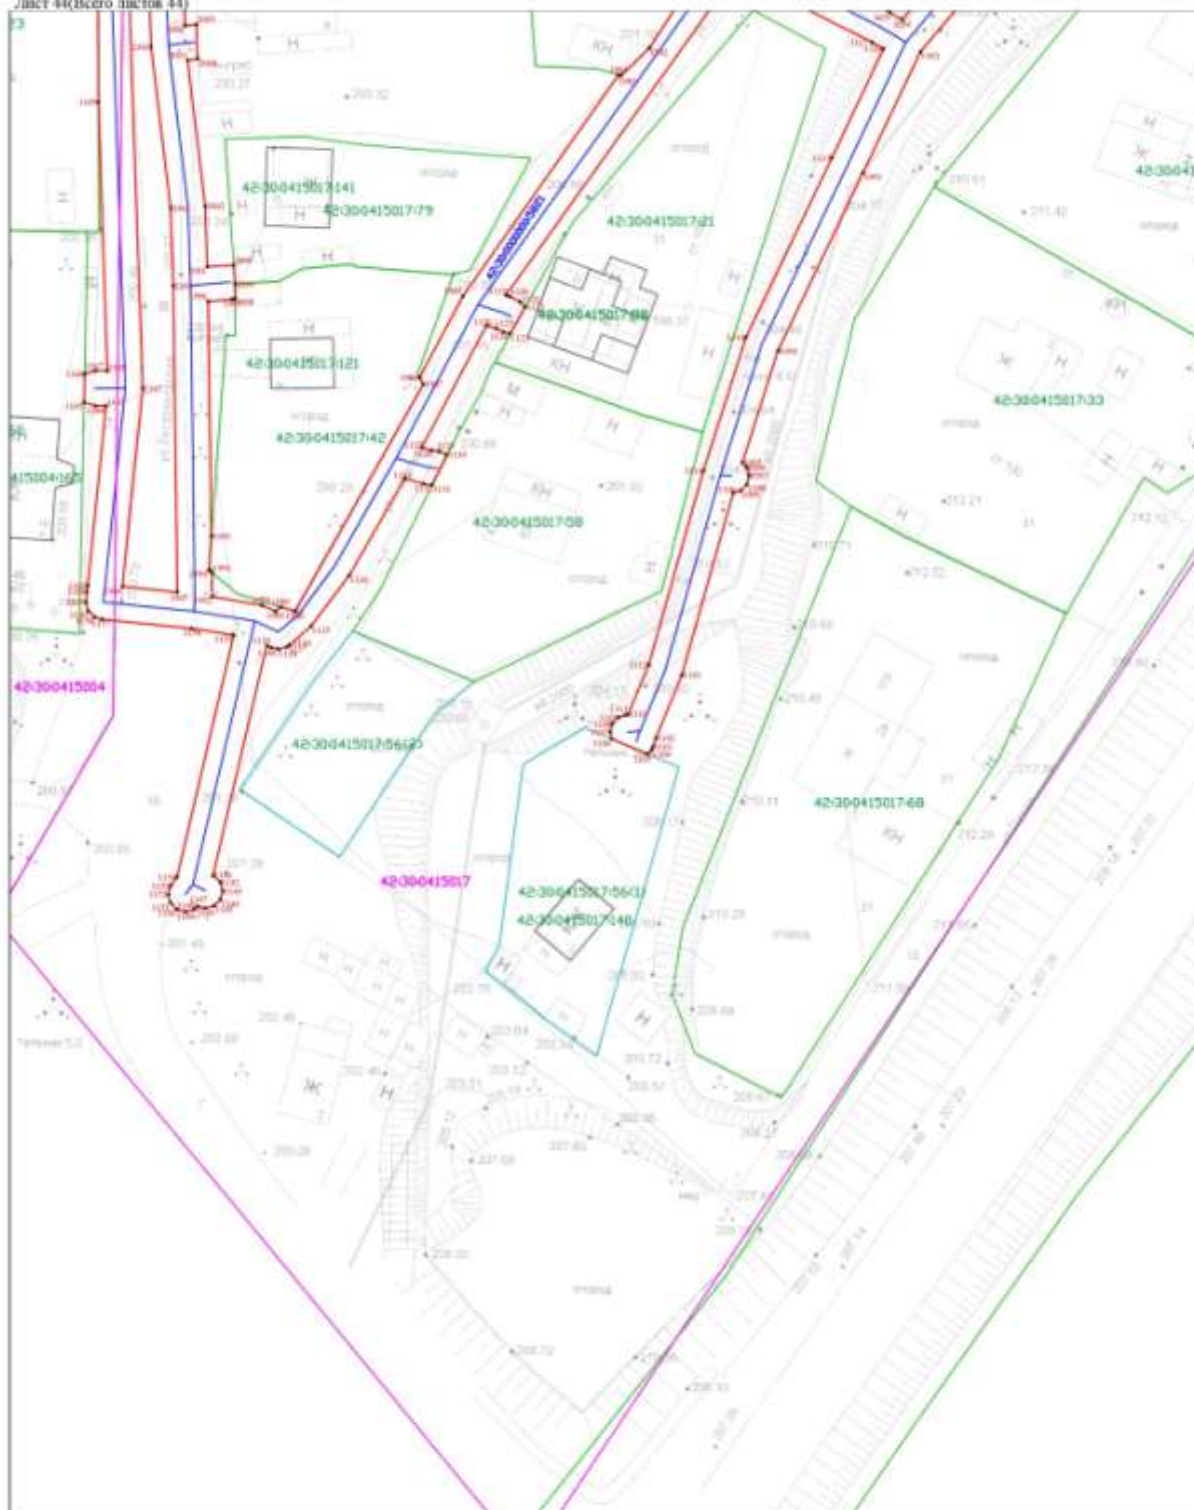

Условные обозначения приведены на Листе 1



Кадастровый инженер
А.В. Луков
14.04.2025

Администрация
города Новокузнецка
Отдел
документационного
и организационного
обеспечения
Иркутской городской округ
Республика Алтай

А.А. Черемнов

Приложение №2
к распоряжению администрации
города Новокузнецка
от 26.11.2025 № 1703

**Расчет платы за публичный сервитут
в отношении земель, находящихся в государственной или муниципальной
собственности и не обремененных правами третьих лиц**

Сведения о лице, на основании ходатайства которого принято решение об установлении публичного сервитута	ООО «Газпром газораспределение Сибирь» (ИНН 7017203428, ОГРН 1087017002533)
Земельные участки и (или) земли, находящиеся в государственной или муниципальной собственности и не обремененные правами третьих лиц, в отношении которых устанавливается публичный сервитут	земли, находящиеся в государственной или муниципальной собственности, в границах кадастровых кварталов с кадастровыми номерами: - 42:30:0415029, площадью 4 339 кв. м; - 42:30:0415001, площадью 4 028 кв. м; - 42:30:0415002, площадью 3 829 кв. м; - 42:30:0415003, площадью 3 340 кв. м; - 42:30:0415004, площадью 3 230 кв. м; - 42:30:0415005, площадью 3 580 кв. м; - 42:30:0415006, площадью 3 155 кв. м; - 42:30:0415007, площадью 2 185 кв. м; - 42:30:0415008, площадью 4 416 кв. м; - 42:30:0415009, площадью 3 176 кв. м; - 42:30:0415010, площадью 1 811 кв. м; - 42:30:0415011, площадью 5 328 кв. м; - 42:30:0415012, площадью 4 104 кв. м; - 42:30:0415013, площадью 4 068 кв. м; - 42:30:0415014, площадью 3 519 кв. м; - 42:30:0415015, площадью 4 943 кв. м; - 42:30:0415017, площадью 5 112 кв. м.
Срок публичного сервитута	49 лет
$\Pi = \text{Кстпс} \times 0,01\% \times \text{С}$	
$\text{Кстпс} = \text{СУКС} \times \text{Sзупс}$	
Кстпс - кадастровая стоимость земель в установленных границах публичного сервитута, руб.;	
Sзупс - площадь земель в установленных границах публичного сервитута, кв.м;	
С - срок публичного сервитута, год;	
СУКС - средний уровень кадастровой стоимости земельных участков по Новокузнецкому городскому округу, руб./кв. м.	
$\text{Кстпс} = 899,98 \times 64\,163 = 57\,745\,416,70 \text{ руб.}$	
$\Pi = 57\,745\,416,70 \times 0,01\% \times 49 = 289\,952,54 \text{ руб.}$	
Размер платы за публичный сервитут за 49 лет составляет 289 952,54 руб.	

(двести восемьдесят девять тысяч девятьсот пятьдесят два рубля 54 копейки)

Примечание:

1. Расчет платы за публичный сервитут в отношении земель, находящихся в государственной или муниципальной собственности и не обремененных правами третьих лиц, осуществлен в соответствии со статьей 39.46 Земельного кодекса Российской Федерации.

2. Плата за публичный сервитут вносится обладателем публичного сервитута – ООО «Газпром газораспределение Сибирь»:

в ОКЦ №5 СибГУ БАНКА РОССИИ//УФК по Кемеровской области-Кузбассу г. Кемерово;

БИК 013207212;

счет 40102810745370000032;

получатель платежа: УФК по Кемеровской области-Кузбассу (Комитет градостроительства и архитектуры администрации г. Новокузнецка);

ИНН 4217121181;

КПП 421701001;

счет 031006430000000013900;

ОКТМО 32731000;

назначение и код платежа: Прочие неналоговые доходы бюджетов городских округов (плата за публичный сервитут);

КБК 906 1 11 05410 04 0000 120.

Заместитель Главы города
по строительству

А.А. Черемнов



Приложение №3
к распоряжению администрации
города Новокузнецка
от 26.11.2025 № 1703

График выполнения работ при эксплуатации линейного объекта системы газоснабжения с кадастровым номером 42:30:0000000:5821 и наименованием: «Распределительный газопровод ж.р. Садовая г. Новокузнецка, Кемеровской области» (код объекта ПИР СН 060, СМР 42-23-428-000086)

Начало работ: в момент возникновения аварийной ситуации в период эксплуатации сети газораспределения.

№ п/п	Виды работ	Срок выполнения работ
1	Проведение работ по дегазации участка газопровода	1 день
2	Проведение ремонта газопровода	1 день
3	Заполнение газопровода газом и восстановление газоснабжения потребителям	1 день
	ИТОГО:	3 дня

Работы могут быть окончены досрочно.

Заместитель Главы города
по строительству

А.А. Черемнов

