КЕМЕРОВСКАЯ ОБЛАСТЬ - КУЗБАСС
НОВОКУЗНЕЦКИЙ ГОРОДСКОЙ ОКРУГ
АДМИНИСТРАЦИЯ ГОРОДА НОВОКУЗНЕЦКА

РАСПОРЯЖЕНИЕ

от 15.05.2025 №548

Об утверждении проекта о внесении изменений в документацию по планировке территории, предусматривающую размещение линейного объекта «Строительство Южной автомагистрали (3 очередь) в г. Новокузнецке»

На основании статей 42, 43, 45, 46 Градостроительного кодекса Российской Федерации, заключения Комитета градостроительства и земельных ресурсов администрации города Новокузнецка о результатах публичных слушаний от 14.05.2025 №6670-12, руководствуясь статьей 40 Устава Новокузнецкого городского округа:

1. Утвердить проект о внесении изменений в документацию по планировке территории, предусматривающую размещение линейного объекта «Строительство Южной автомагистрали (3 очередь) в г. Новокузнецке» (далее – документация по планировке территории), в следующем составе:

Том 1. Основная часть проекта планировки территории

Раздел 1. Проект планировки территории. Графическая часть.

Раздел 2. Положение о размещении линейного объекта.

Том 3. Основная часть проекта межевания территории

Раздел 1. Проект межевания территории. Графическая часть.

Раздел 2. Проект межевания территории. Текстовая часть.

2. Управлению информационной политики и социальных коммуникаций администрации города Новокузнецка обеспечить официальное опубликование утвержденной документации по планировке территории и настоящего распоряжения в течение семи дней со дня подписания настоящего распоряжения.

3. Комитету градостроительства и земельных ресурсов администрации города Новокузнецка разместить утвержденную документацию по планировке

территории и настоящее распоряжение на официальном сайте администрации города Новокузнецка в информационно-телекоммуникационной сети «Интернет» в течение семи дней со дня подписания настоящего распоряжения.

4. Контроль за исполнением настоящего распоряжения возложить на заместителя Главы города по строительству.

Глава города Д.П. Ильин



Муниципальное бюджетное учреждение
Новокузнецкого городского округа

«Городское управление развития территории»

Проект о внесении изменений в документацию по планировки территории, предусматривающую размещение линейного объекта «Строительство Южной автомагистрали (3 очередь) в г. Новокузнецке»

Шифр: ГУРТ/2025/ДПТ-27

ТОМ 1. Основная часть
проекта планировки территории

Раздел 1
Проект планировки территории
Графическая часть

г. Новокузнецк, 2025

Муниципальное бюджетное учреждение
Новокузнецкого городского округа

«Городское управление развития территории»

Проект о внесении изменений в документацию по планировки территории, предусматривающую размещение линейного объекта «Строительство Южной автомагистрали (3 очередь) в г. Новокузнецке»

Шифр: ГУРТ/2025/ДПТ-27

ТОМ 1. Основная часть
проекта планировки территории

Раздел 1
Проект планировки территории
Графическая часть

Директор В. С. Левченко


г. Новокузнецк, 2025

Состав документации по планировке территории

№	Наименование	Примечание
Том 1. Основная часть проекта планировки территории		
	Раздел 1. Проект планировки территории. Графическая часть.	
	Раздел 2. Положение о размещении линейного объекта.	
Том 2. Материалы по обоснованию проекта планировки территории		
	Раздел 3. Материалы по обоснованию проекта планировки территории. Графическая часть.	
	Раздел 4. Материалы по обоснованию проекта планировки территории. Пояснительная записка.	
Том 3. Основная часть проекта межевания территории		
	Раздел 1. Проект межевания территории. Графическая часть.	
	Раздел 2. Проект межевания территории. Текстовая часть.	
Том 4. Материалы по обоснованию проекта межевания территории		
	Раздел 3. Материалы по обоснованию проекта межевания территории. Графическая часть.	
	Раздел 4. Материалы по обоснованию проекта межевания территории. Пояснительная записка.	

Содержание раздела 1

Наименование	Стр.
Чертеж красных линий. М1:2000	
Чертеж границ зоны планируемого размещения линейного объекта. М1:1000	
Чертеж границ зон планируемого размещения линейных объектов, подлежащих реконструкции в связи с изменением их местоположения	

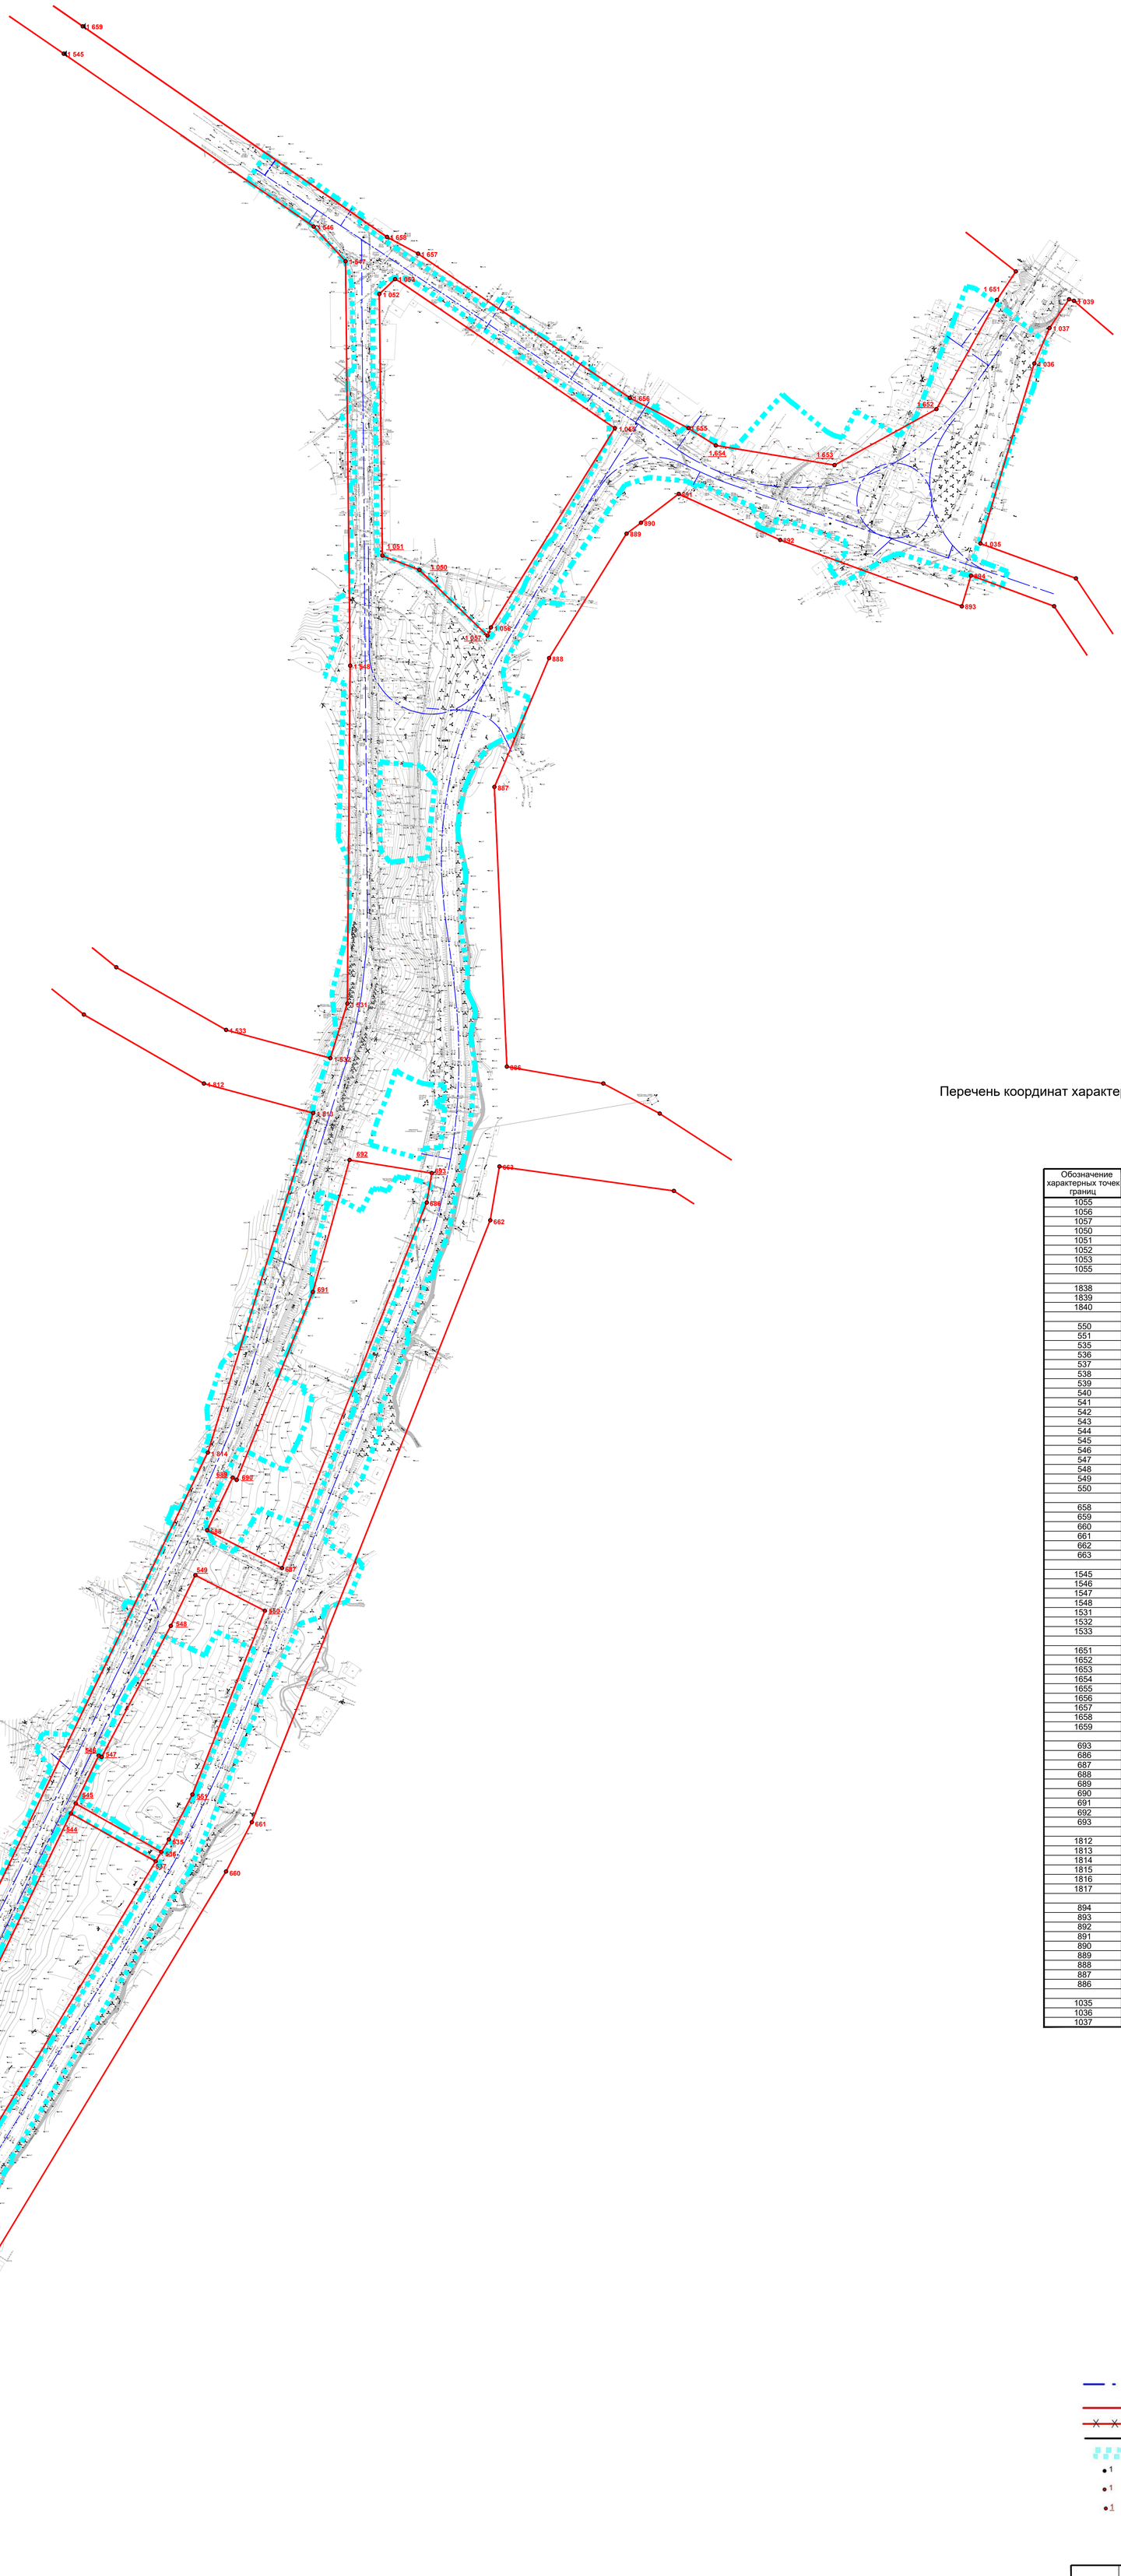
1 659
1 545
1 546
1 547
1 658
1 657
1 052
1 051
1 050
1 056
1 057
1 545
888
887
1 531
1 533
1 532
1 812
1 813
692
691
693
694
695
696
697
698
699
700
701
702
703
704
705
706
707
708
709
710
711
712
713
714
715
716
717
718
719
720
721
722
723
724
725
726
727
728
729
730
731
732



- границы территории, в отношении которой осуществляется подготовка проекта планировки
- границы зоны планируемого размещения линейного объекта
- ось планируемого к размещению линейного объекта "Строительство Южной автомагистрали (3 очередь) в г. Новокузнецке"
- 1 - номера характерных точек границ зоны планируемого размещения линейного объекта

				ГУРТ/2025/ДПТ-27			
				Проект о внесении изменений в документацию по планировке территории, предусматривающую размещение линейного объекта "Строительство Южной автомагистрали (3 очередь) в г. Новокузнецке"			
Должность	ФИО	Подпись	Дата	Том 1. Основная часть проекта планировки территории Раздел 1. "Проект планировки территории Графическая часть"	Стадия	Лист	Листов
Исполнил	Водопьянова О.И.				П	4	8
Проверил	Богатырева Е.В.						
Н. контроль	Богатырева Е.В.						
ГАП	Водопьянова О.И.			Чертеж границ зоны планируемого размещения линейного объекта. М1:1000	МБУ «Городское управление развития территории»		

Формат А0



- границы территории, в отношении которой осуществляется подготовка проекта планировки
- границы зоны планируемого размещения линейного объекта
- ось планируемого к размещению линейного объекта "Строительство Южной автомагистрали (3 очередь) в г. Новокузнецке"
- 1 - номера характерных точек границ зоны планируемого размещения линейного объекта


					ГУРТ/2025/ДПТ-27
					Проект о внесении изменений в документацию по планировке территории, предусматривающую размещение линейного объекта "Строительство Южной автомагистрали (3 очередь) в г. Новокузнецке"
Должность	ФИО	Подпись	Дата		Том 1. Основная часть проекта планировки территории Раздел 1. "Проект планировки территории Графическая часть"
Исполнил	Водопьянова О.И.				
Проверил	Богатырева Е.В.				
Н. контроль	Богатырева Е.В.				
ГАП	Водопьянова О.И.				

Стадия	Лист	Листов
П	5	8

Чертеж границ зоны планируемого размещения линейного объекта. М1:1000

МБУ «Городское управление развития территории»

Формат А0

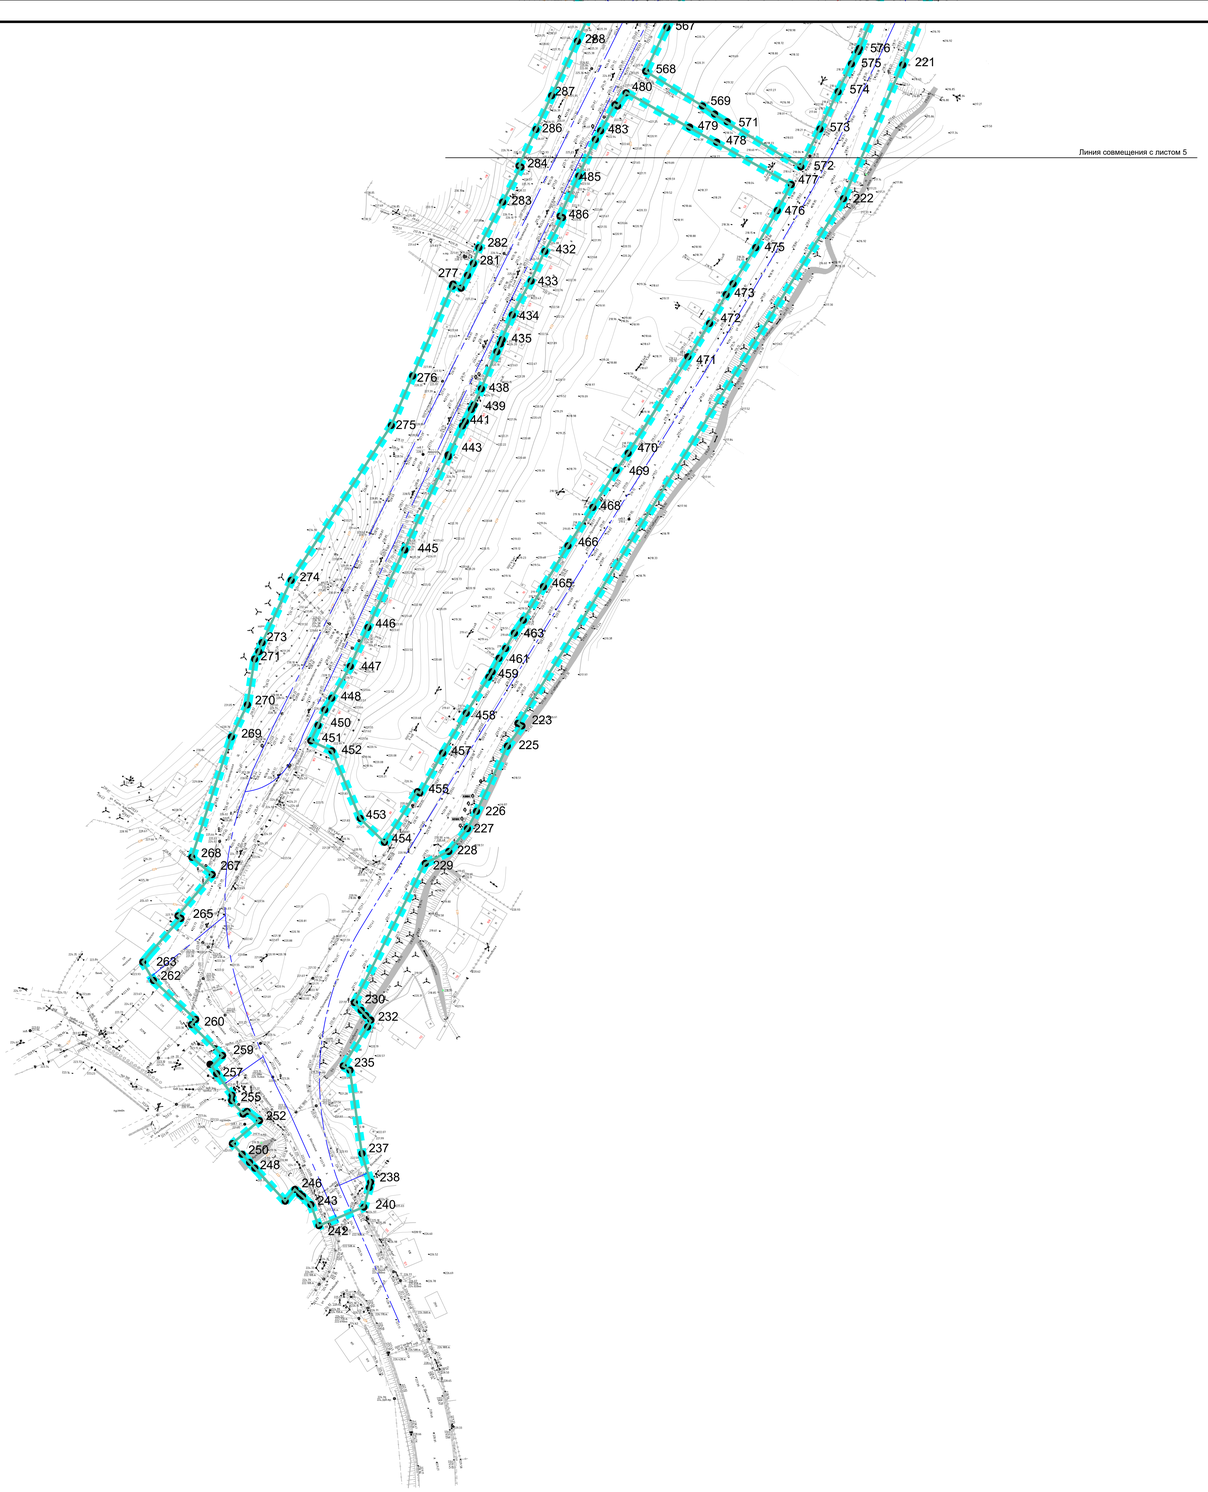

- границы территории, в отношении которой осуществляется подготовка проекта планировки
- границы зоны планируемого размещения линейного объекта
- ось планируемого к размещению линейного объекта "Строительство Южной автомагистрали (3 очередь) в г. Новокузнецке"
- 1 - номера характерных точек границ зоны планируемого размещения линейного объекта

				ГУРТ/2025/ДПТ-27
				Проект о внесении изменений в документацию по планировке территории, предусматривающую размещение линейного объекта "Строительство Южной автомагистрали (3 очередь) в г. Новокузнецке"
Должность	ФИО	Подпись	Дата	Том 1. Основная часть проекта планировки территории
Исполнил	Водопьянова О.И.			Раздел 1. "Проект планировки территории. Графическая часть"
Проверил	Богатырева Е.В.			
Н. контроль	Богатырева Е.В.			
ГАП	Водопьянова О.И.			Чертеж границ зоны планируемого размещения линейного объекта. М1:1000

Стадия	Лист	Листов
П	6	8

МБУ «Городское управление развития территории»

Формат А0



Линия совмещения с л. **8**

- границы территории, в отношении которой осуществляется подготовка проекта планировки
- границы зон планируемого размещения линейных объектов, подлежащих реконструкции в связи с изменением их местоположения:
- линии водоснабжения (ширина 10м.)
- линии водоотведения (ширина 10м.)
- линии связи (ширина 4м.)
- линии электроосвещения (ширина 4 м.)
- линии электроснабжения напряжением 35 кВ (ширина 30м.)
- линии электроснабжения напряжением 6 кВ (ширина 10м.)
- линии электроснабжения напряжением 0,4 кВ (ширина 4м.)
- линии электроснабжения путем подземной прокладки кабеля (ширина 2м.)
- 1 номера характерных точек границ зон планируемого размещения линейных объектов, подлежащих реконструкции в связи с изменением их местоположения

				ГУРТ/2025/ДПТ-27
				Проект о внесении изменений в документацию по планировке территории, предусматривающую размещение линейного объекта "Строительство Южной автомагистрали (3 очередь) в г. Новокузнецке"
Должность	ФИО	Подпись	Дата	
Исполнил	Водопьянова О.И.			Том 1. Основная часть проекта планировки территории
Проверил	Богатырева Е.В.			Раздел 1. "Проект планировки территории. Графическая часть"
Н. контроль	Богатырева Е.В.			
ГАП	Водопьянова О.И.			Чертеж границ зон планируемого размещения линейных объектов, подлежащих реконструкции в связи с изменением их местоположения

Стадия	Лист	Листов
П	7	8

МБУ «Городское управление развития территории»

Формат А0

Линия совмещения с л. 7

- границы территории, в отношении которой осуществляется подготовка проекта планировки
- границы зон планируемого размещения линейных объектов, подлежащих реконструкции в связи с изменением их местоположения:
- линии водоснабжения (ширина 10м.)
- линии водоотведения (ширина 10м.)
- линии связи (ширина 4м.)
- линии электроосвещения (ширина 4 м.)
- линии электроснабжения напряжением 35 кВ (ширина 30м.)
- линии электроснабжения напряжением 6 кВ (ширина 10м.)
- линии электроснабжения напряжением 0,4 кВ (ширина 4м.)
- линии электроснабжения путем подземной прокладки кабеля (ширина 2м.)
- 1 номера характерных точек границ зон планируемого размещения линейных объектов, подлежащих реконструкции в связи с изменением их местоположения

					ГУРТ/2025/ДПТ-27
					Проект о внесении изменений в документацию по планировке территории, предусматривающую размещение линейного объекта "Строительство Южной автомагистрали (3 очередь) в г. Новокузнецке"
Должность	ФИО	Подпись	Дата		
Исполнил	Водолазова О.И.			Том 1. Основная часть проекта планировки территории Раздел 1. "Проект планировки территории Графическая часть"	Стадия: П; Лист: 8; Листов: 8
Проверил	Богатырева Е.В.				
Н. контроль	Богатырева Е.В.				
ГАП	Водолазова О.И.			Чертеж границ зон планируемого размещения линейных объектов, подлежащих реконструкции в связи с изменением их местоположения	МБУ «Городское управление развития территории»

Муниципальное бюджетное учреждение
Новокузнецкого городского округа

«Городское управление развития территории»

Проект о внесении изменений в документацию по планировки территории, предусматривающую размещение линейного объекта «Строительство Южной автомагистрали (3 очередь) в г. Новокузнецке»

Шифр: ГУРТ/2025/ДПТ-27

ТОМ 1. Основная часть
проекта планировки территории

Раздел 2
Положение о характеристиках планируемого
развития территории

г. Новокузнецк, 2025

Муниципальное бюджетное учреждение
Новокузнецкого городского округа

«Городское управление развития территории»

Проект о внесении изменений в документацию по планировки территории, предусматривающую размещение линейного объекта «Строительство Южной автомагистрали (3 очередь) в г. Новокузнецке»

Шифр: ГУРТ/2025/ДПТ-27

ТОМ 1. Основная часть
проекта планировки территории

Раздел 2
Положение о характеристиках планируемого
развития территории

Директор В. С. Левченко

г. Новокузнецк, 2025

Состав документации по планировке территории

№	Наименование	Примечание
Том 1. Основная часть проекта планировки территории		
	Раздел 1. Проект планировки территории. Графическая часть.	
	Раздел 2. Положение о размещении линейного объекта.	
Том 2. Материалы по обоснованию проекта планировки территории		
	Раздел 3. Материалы по обоснованию проекта планировки территории. Графическая часть.	
	Раздел 4. Материалы по обоснованию проекта планировки территории. Пояснительная записка.	
Том 3. Основная часть проекта межевания территории		
	Раздел 1. Проект межевания территории. Графическая часть.	
	Раздел 2. Проект межевания территории. Текстовая часть.	
Том 4. Материалы по обоснованию проекта межевания территории		
	Раздел 3. Материалы по обоснованию проекта межевания территории. Графическая часть.	
	Раздел 4. Материалы по обоснованию проекта межевания территории. Пояснительная записка.	

Содержание раздела 2

Наименование	Номер стр.
Введение	
1.Наименование, основные характеристики (категория, протяженность, проектная мощность, пропускная способность, грузонапряженность, интенсивность движения) и назначение планируемого для размещения линейного объекта, а также объектов, подлежащих реконструкции в связи с изменением их местоположения	
2. Перечень субъектов Российской Федерации, перечень муниципальных районов, городских округов в составе субъектов Российской Федерации, перечень поселений, населенных пунктов, внутригородских территорий городов федерального значения, на территориях которых устанавливается зона планируемого размещения линейного объекта	
3. Перечень координат характерных точек границ зоны планируемого размещения линейного объекта	
4. Перечень координат характерных точек границ зон планируемого размещения линейных объектов, подлежащих реконструкции в связи с изменением их местоположения	
5. Предельные параметры разрешенного строительства, реконструкции объектов капитального строительства, входящих в состав линейного объекта в границах зоны его планируемого размещения	
6. Информация о необходимости осуществления мероприятий по защите сохраняемых объектов капитального строительства (здание, строение, сооружение, объекты, строительство которых не завершено), существующих и строящихся на момент подготовки проекта планировки территории, а также объектов капитального строительства, планируемых к строительству в соответствии с ранее утвержденной документацией по планировке территории, от возможного негативного воздействия в связи с размещением линейного объекта	
7. Информация о необходимости осуществления мероприятий по сохранению объектов культурного наследия от возможного негативного воздействия в связи с размещением линейного объекта	
8. Информация о необходимости осуществления мероприятий по охране окружающей среды	
9. Информация о необходимости осуществления мероприятий по защите территории от чрезвычайных ситуаций природного и техногенного характера, в том числе по обеспечению пожарной безопасности и гражданской обороне	

ВВЕДЕНИЕ

Проект о внесении изменений в документацию по планировки территории, предусматривающую размещение линейного объекта «Строительство Южной автомагистрали (3 очередь) в г. Новокузнецке» разработана МБУ «Городское управление развития территории» в рамках исполнения муниципального задания.

Объект работ: «Строительство Южной автомагистрали (3 очередь) в г. Новокузнецке».

При разработке документации использовались:

1. Градостроительный кодекс Российской Федерации от 29.12.2004 №190-ФЗ;
2. Земельный кодекс Российской Федерации от 25.10.2001 №136-ФЗ;
3. Федеральный закон от 24.07.2007 № 221-ФЗ «О кадастровой деятельности»;
4. Федеральный закон от 13.07.2015 № 218-ФЗ «О государственной регистрации недвижимости»;
5. Постановление Правительства Российской Федерации от 12.05.2017 № 564 «Об утверждении положения о составе и содержании проектов планировки территории, предусматривающих размещение одного или нескольких линейных объектов»;
6. Постановление Коллегии Администрации Кемеровской области от 14.10.2009 № 406 «Об утверждении нормативов градостроительного проектирования Кемеровской области»;
7. СП 42.13330.2016 "Градостроительство. Планировка и застройка городских и сельских поселений"
7. Генеральный план города Новокузнецка, утвержденный решением Новокузнецкого городского Совета народных депутатов от 24.12.2024 № 18/114;
8. Правила землепользования и застройки города Новокузнецка, утвержденные решением Новокузнецкого городского Совета народных депутатов от 18.03.2025 № 4/19;
9. Материалы инженерных изысканий.

1. Наименование, основные характеристики (категория, протяженность, проектная мощность, пропускная способность, грузонапряженность, интенсивность движения) и назначение планируемого для размещения линейного объекта, а также объектов, подлежащих реконструкции в связи с изменением их местоположения

Наименование: Проект о внесении изменений в документацию по планировки территории, предусматривающую размещение линейного объекта «Строительство Южной автомагистрали (3 очередь) в г. Новокузнецке».

В состав объекта входят следующие улицы:

- ул. Вокзальная;
- пр. Пролетарская;
- ул. Нижнепролетарская.

В соответствии с Генеральным планом Новокузнецкого городского округа, утвержденного решением Новокузнецкого городского Совета народных депутатов от 16.06.2010 № 9/120 категория объекта «Строительство Южной автомагистрали (3 очередь) в г. Новокузнецке» - магистральная улица районного значения.

Протяженность объекта:

- ул. Вокзальная – 0.771 км;
- пр. Пролетарская – 1.936 км;
- ул. Нижнепролетарская – 1.856 км.

По ул. Вокзальная приняты следующие основные параметры:

Вид строительства – Строительство.

Расчётная скорость движения – 60 км/ч.

Количество полос движения – 4 шт.

Ширина полосы движения – 3.50 м.

Наличие разделительной полосы – есть.

По ул. Пролетарская и ул. Нижне- Пролетарская приняты следующие основные параметры:

Вид строительства – Строительство.

Расчётная скорость движения – 50 км/ч.

Количество полос движения – 2 шт.

Ширина полосы движения – 3.50 м.

Назначение линейного объекта:

-Транспортная и пешеходная связи в пределах жилого района, выход на магистральные улицы общегородского значения регулируемого движения- ул. Шоссейная, ул. Транспортная, магистральную улицу районного значения- ул. Вокзальная.

2. Перечень субъектов Российской Федерации, перечень муниципальных районов, городских округов в составе субъектов Российской Федерации, перечень поселений, населенных пунктов, внутригородских территорий городов федерального значения, на территориях которых устанавливается зона планируемого размещения линейного объекта

Зона планируемого размещения линейного объекта «Строительство Южной автомагистрали (3 очередь) в г. Новокузнецке» расположена на территории Куйбышевского района, Новокузнецкого городского округа Кемеровской области-Кузбасса, в границах кадастровых кварталов 42:30:0207051, 42:30:0207064, 42:30:0210055, 42:30:0207052, 42:30:0227015, 42:30:0207014, 42:30:0207016, 42:30:0227012, 42:30:0207018, 42:30:0207021, 42:30:0227010, 42:30:0227011, 42:30:0207022, 42:30:0207026, 42:30:0207029, 42:30:0207030, 42:30:0219008, 42:30:0219009, 42:30:0227001.

3. Перечень координат характерных точек границ зоны планируемого размещения линейного объекта

Таблица 1. Перечень координат характерных точек границ зоны планируемого размещения линейного объекта. Система координат МСК-42 (зона 2)

Обозначение характерных точек границ	Координаты	
	X	Y
1	445341.140	2210864.570
2	445363.270	2210880.010
3	445361.950	2210881.780
4	445350.450	2210897.460
5	445337.210	2210914.770
6	445340.930	2210917.680
7	445326.640	2210937.020
8	445309.820	2210960.950
9	445304.210	2210956.970
10	445282.340	2210987.560
11	445246.110	2211040.270
12	445228.490	2211067.090
13	445238.520	2211074.080
14	445228.390	2211088.870
15	445219.760	2211083.370
16	445205.350	2211109.550
17	445176.190	2211152.010
18	445172.670	2211149.370
19	445170.730	2211152.170
20	445151.350	2211180.970
21	445146.220	2211189.120
22	445141.570	2211197.230
23	445140.610	2211198.530
24	445146.120	2211202.600
25	445144.330	2211205.030
26	445138.820	2211200.950
27	445135.780	2211205.130
28	445133.990	2211207.550
29	445130.700	2211212.430
30	445128.730	2211215.230
31	445122.830	2211222.460
32	445127.590	2211227.190
33	445123.070	2211234.660
34	445115.930	2211249.680
35	445108.050	2211267.750
36	445117.140	2211276.360
37	445136.010	2211293.500
38	445152.850	2211309.440
39	445148.370	2211314.080
40	445147.620	2211314.860
41	445146.010	2211316.740
42	445143.640	2211319.880
43	445120.910	2211345.690
44	445118.340	2211350.160
45	445118.030	2211350.690
46	445117.520	2211351.580
47	445116.750	2211354.160
48	445116.010	2211356.600
49	445115.320	2211358.910
50	445137.370	2211370.490
51	445115.950	2211406.760
52	445132.350	2211421.050
53	445149.800	2211428.470
54	445161.090	2211433.300
55	445174.910	2211438.420

56	445181.720	2211441.600
57	445185.100	2211442.970
58	445197.360	2211448.540
59	445197.520	2211448.170
60	445210.650	2211453.850
61	445211.460	2211454.120
62	445214.140	2211455.210
63	445240.240	2211465.790
64	445238.490	2211472.570
65	445218.600	2211499.660
66	445190.940	2211532.220
67	445169.470	2211524.740
68	445166.620	2211523.860
69	445154.320	2211519.870
70	445154.230	2211520.060
71	445150.690	2211518.590
72	445128.520	2211508.670
73	445109.110	2211501.110
74	445094.150	2211496.250
75	445091.390	2211495.330
76	445073.360	2211488.220
77	445055.370	2211481.530
78	445035.910	2211475.380
79	445012.000	2211466.600
80	445008.080	2211476.070
81	445007.120	2211478.400
82	445005.510	2211482.300
83	445001.900	2211491.030
84	445001.680	2211491.610
85	445000.370	2211495.120
86	444987.410	2211489.790
87	444998.420	2211461.770
88	444998.740	2211458.400
89	445016.980	2211405.760
90	445016.870	2211401.200
91	445013.710	2211395.460
92	445013.310	2211393.390
93	445007.800	2211383.430
94	445001.690	2211372.420
95	444998.290	2211365.590
96	444992.730	2211355.710
97	445001.340	2211349.420
98	445006.940	2211345.340
99	445017.880	2211359.230
100	445026.250	2211359.630
101	445028.480	2211359.740
102	445046.970	2211310.350
103	445045.470	2211309.690
104	445048.230	2211302.000
105	445037.580	2211298.380
106	445039.880	2211292.850
107	445040.600	2211291.070
108	445043.130	2211284.770
109	445052.200	2211291.440
110	445056.110	2211281.760
111	445059.000	2211283.230
112	445078.870	2211238.480
113	445077.040	2211236.400
114	445080.360	2211229.910
115	445081.790	2211227.540
116	445085.480	2211196.200
117	445079.680	2211175.720
118	445073.830	2211171.620

119	445057.510	2211160.140
120	445043.210	2211150.160
121	445028.590	2211139.910
122	445014.990	2211130.390
123	444991.310	2211113.800
124	444988.110	2211122.000
125	444980.550	2211121.000
126	444981.530	2211114.430
127	444981.510	2211113.830
128	444983.000	2211103.820
129	444972.390	2211096.640
130	444968.920	2211093.680
131	444935.980	2211073.630
132	444924.850	2211070.190
133	444911.540	2211071.890
134	444902.820	2211091.690
135	444877.470	2211083.130
136	444878.000	2211080.810
137	444872.820	2211081.080
138	444871.460	2211076.590
139	444866.050	2211064.190
140	444863.320	2211059.730
141	444862.410	2211058.560
142	444856.820	2211052.050
143	444839.290	2211041.320
144	444834.370	2211038.720
145	444830.170	2211037.000
146	444827.730	2211036.190
147	444818.230	2211033.690
148	444813.280	2211032.570
149	444803.380	2211030.640
150	444798.190	2211029.830
151	444796.240	2211029.590
152	444792.990	2211029.460
153	444791.170	2211029.520
154	444787.960	2211029.900
155	444775.510	2211031.810
156	444774.140	2211032.030
157	444760.940	2211034.810
158	444754.790	2211035.310
159	444753.120	2211035.260
160	444709.190	2211030.380
161	444675.560	2211035.120
162	444662.390	2211034.430
163	444659.430	2211034.520
164	444658.470	2211034.630
165	444656.740	2211035.030
166	444652.680	2211036.700
167	444648.770	2211038.520
168	444644.860	2211040.060
169	444641.800	2211040.830
170	444638.480	2211040.930
171	444626.870	2211037.950
172	444623.830	2211037.250
173	444621.230	2211036.910
174	444620.830	2211036.900
175	444618.790	2211036.900
176	444617.720	2211036.970
177	444615.010	2211037.210
178	444594.760	2211039.740
179	444535.160	2211033.840
180	444517.700	2211028.810
181	444512.030	2211027.320

182	444500.700	2211024.590
183	444482.250	2211020.630
184	444464.070	2211016.600
185	444447.750	2211011.620
186	444435.220	2211006.080
187	444433.170	2211005.180
188	444431.270	2211004.370
189	444429.530	2211003.680
190	444427.900	2211003.090
191	444425.510	2211002.370
192	444420.600	2211001.220
193	444416.740	2211000.480
194	444418.070	2210996.560
195	444372.700	2210978.390
196	444366.610	2210979.230
197	444332.020	2210965.930
198	444310.260	2210954.460
199	444289.380	2210953.010
200	444274.300	2210947.190
201	444251.860	2210938.550
202	444251.540	2210938.420
203	444228.800	2210918.750
204	444198.600	2210905.610
205	444189.710	2210918.820
206	444182.880	2210932.630
207	444182.160	2210933.200
208	444178.770	2210936.030
209	444177.420	2210936.960
210	444147.150	2210922.950
211	444142.900	2210904.450
212	444135.940	2210903.440
213	444133.360	2210895.000
214	444129.740	2210883.150
215	444095.730	2210865.690
216	444095.670	2210865.660
217	444080.180	2210856.580
218	444073.810	2210852.850
219	444043.200	2210839.150
220	444031.480	2210833.950
221	443985.720	2210815.000
222	443924.970	2210786.730
223	443685.920	2210631.630
224	443684.690	2210633.290
225	443675.520	2210626.370
226	443645.130	2210611.340
227	443637.800	2210607.190
228	443627.440	2210598.350
229	443622.180	2210587.280
230	443558.630	2210553.320
231	443554.010	2210557.290
232	443551.560	2210559.410
233	443550.000	2210560.750
234	443547.240	2210559.240
235	443529.470	2210547.560
236	443527.540	2210550.680
237	443488.510	2210555.460
238	443475.550	2210559.170
239	443472.850	2210558.390
240	443464.340	2210555.890
241	443464.140	2210555.840
242	443455.940	2210534.660
243	443465.790	2210531.400
244	443469.770	2210527.580

245	443470.690	2210526.510
246	443472.990	2210524.150
247	443467.620	2210519.540
248	443482.140	2210506.760
249	443484.870	2210504.360
250	443488.680	2210501.000
251	443494.730	2210495.680
252	443505.030	2210508.440
253	443509.570	2210502.990
254	443508.240	2210500.930
255	443514.540	2210495.750
256	443517.010	2210496.170
257	443526.100	2210490.010
258	443530.500	2210487.010
259	443535.440	2210492.040
260	443550.010	2210477.920
261	443552.360	2210480.000
262	443570.750	2210460.800
263	443579.320	2210456.090
264	443582.900	2210459.090
265	443599.130	2210474.150
266	443600.320	2210472.760
267	443619.040	2210488.980
268	443627.180	2210479.700
269	443681.390	2210498.740
270	443697.070	2210506.830
271	443718.090	2210510.590
272	443721.120	2210512.500
273	443724.920	2210513.930
274	443754.100	2210528.210
275	443824.610	2210575.910
276	443846.470	2210585.870
277	443888.570	2210605.570
278	443889.280	2210605.880
279	443887.300	2210609.430
280	443892.560	2210612.140
281	443898.750	2210615.390
282	443905.800	2210617.970
283	443926.650	2210629.460
284	443942.630	2210638.180
285	443943.180	2210637.270
286	443959.420	2210645.250
287	443974.960	2210652.870
288	443999.660	2210664.990
289	444012.910	2210671.710
290	444028.450	2210660.380
291	444041.450	2210664.890
292	444040.820	2210665.770
293	444042.750	2210666.910
294	444040.630	2210686.250
295	444060.980	2210697.330
296	444076.480	2210705.950
297	444089.130	2210712.990
298	444102.310	2210720.330
299	444118.740	2210729.470
300	444139.990	2210741.310
301	444141.550	2210742.170
302	444147.030	2210735.510
303	444151.910	2210738.310
304	444150.240	2210743.210
305	444149.290	2210745.980
306	444163.810	2210753.330
307	444192.860	2210768.040

308	444205.760	2210774.570
309	444215.000	2210779.240
310	444217.990	2210773.480
311	444220.090	2210774.530
312	444224.910	2210776.930
313	444230.330	2210778.810
314	444228.280	2210784.850
315	444230.880	2210786.000
316	444246.060	2210792.660
317	444268.380	2210802.220
318	444285.250	2210809.440
319	444287.110	2210810.240
320	444305.380	2210809.310
321	444311.880	2210808.980
322	444322.480	2210812.730
323	444349.720	2210822.350
324	444363.810	2210836.570
325	444368.180	2210840.970
326	444371.020	2210841.840
327	444399.820	2210850.520
328	444408.910	2210853.260
329	444424.170	2210857.880
330	444425.550	2210858.290
331	444435.400	2210864.340
332	444436.640	2210864.740
333	444439.700	2210865.800
334	444441.620	2210866.450
335	444443.000	2210866.900
336	444460.550	2210872.230
337	444474.710	2210876.630
338	444488.010	2210880.770
339	444502.780	2210885.370
340	444517.710	2210890.010
341	444531.500	2210894.300
342	444551.920	2210899.920
343	444555.710	2210900.960
344	444561.650	2210903.130
345	444563.130	2210903.430
346	444577.710	2210907.450
347	444591.470	2210912.410
348	444607.190	2210918.090
349	444623.540	2210923.990
350	444633.420	2210923.330
351	444647.130	2210922.050
352	444658.380	2210921.130
353	444674.190	2210925.370
354	444694.570	2210930.880
355	444712.510	2210935.770
356	444719.070	2210937.410
357	444721.440	2210937.390
358	444739.850	2210937.240
359	444751.020	2210937.150
360	444769.530	2210937.000
361	444788.410	2210929.100
362	444791.210	2210929.350
363	444798.060	2210929.740
364	444815.470	2210930.680
365	444838.940	2210932.050
366	444848.030	2210932.570
367	444851.410	2210932.770
368	444868.580	2210933.770
369	444884.770	2210934.720
370	444909.010	2210936.130

371	444918.320	2210936.660
372	444921.600	2210928.280
373	444924.630	2210920.590
374	444955.280	2210931.960
375	444963.180	2210931.060
376	444972.680	2210929.970
377	444981.630	2210931.370
378	444989.130	2210932.340
379	444991.180	2210936.280
380	444995.260	2210944.190
381	445012.430	2210944.800
382	445012.470	2210941.140
383	445026.080	2210941.100
384	445026.040	2210944.970
385	445041.700	2210945.080
386	445063.560	2210945.220
387	445064.170	2210947.350
388	445080.820	2210945.290
389	445085.930	2210945.370
390	445086.110	2210949.230
391	445126.690	2210949.290
392	445141.880	2210938.840
393	445146.550	2210945.730
394	445167.480	2210944.650
395	445167.790	2210944.670
396	445179.050	2210945.330
397	445181.570	2210950.690
398	445254.000	2210949.780
399	445271.790	2210944.900
400	445273.120	2210944.080
401	445306.480	2210914.040
402	445313.780	2210903.270
403	445339.110	2210867.430
404	445251.790	2210974.070
405	445238.070	2210967.670
406	445167.030	2210965.980
407	445159.250	2210971.240
408	445150.460	2210967.340
409	445146.810	2210967.360
410	445122.350	2210967.480
411	445026.240	2210966.440
412	445011.850	2211001.860
413	445002.570	2211011.770
414	444986.300	2211027.390
415	444953.450	2211059.760
416	444970.350	2211073.630
417	444994.240	2211088.290
418	445000.250	2211090.960
419	445030.830	2211108.460
420	445030.430	2211109.120
421	445032.470	2211110.400
422	445036.540	2211115.240
423	445117.380	2211163.970
424	445138.090	2211162.850
425	445152.090	2211142.990
426	445154.350	2211140.040
427	445178.240	2211105.950
428	445221.240	2211048.470
429	445251.600	2211005.490
430	445256.670	2210996.690
431	445257.620	2210985.530
432	443903.510	2210648.390
433	443889.620	2210641.490

434	443874.490	2210632.750
435	443862.760	2210627.520
436	443860.780	2210626.740
437	443857.210	2210625.030
438	443840.150	2210617.490
439	443832.730	2210613.670
440	443830.690	2210612.670
441	443825.720	2210609.980
442	443823.730	2210608.750
443	443810.570	2210602.180
444	443809.450	2210601.810
445	443766.540	2210580.420
446	443731.600	2210563.150
447	443713.410	2210554.390
448	443699.330	2210545.830
449	443694.040	2210542.500
450	443686.230	2210538.970
451	443679.820	2210535.750
452	443675.010	2210545.420
453	443643.410	2210557.870
454	443632.170	2210568.870
455	443655.440	2210584.350
456	443654.640	2210585.650
457	443672.920	2210596.520
458	443690.580	2210607.380
459	443707.540	2210618.490
460	443709.950	2210620.040
461	443715.530	2210623.110
462	443720.610	2210626.530
463	443727.600	2210630.700
464	443733.510	2210634.940
465	443748.760	2210644.540
466	443767.090	2210656.080
467	443767.380	2210656.260
468	443784.760	2210668.090
469	443801.410	2210679.020
470	443809.540	2210684.900
471	443852.690	2210713.350
472	443868.650	2210723.740
473	443882.040	2210731.910
474	443886.730	2210734.940
475	443903.190	2210745.750
476	443920.140	2210756.060
477	443931.990	2210762.760
478	443951.510	2210729.400
479	443958.720	2210717.020
480	443976.030	2210687.490
481	443969.880	2210683.350
482	443970.480	2210682.160
483	443958.610	2210675.300
484	443954.640	2210672.800
485	443937.070	2210664.360
486	443919.580	2210655.730
487	443918.930	2210656.880
488	443916.970	2210656.010
489	444437.000	2210900.670
490	444416.340	2210899.070
491	444415.270	2210898.990
492	444407.920	2210899.920
493	444360.190	2210879.060
494	444358.430	2210878.060
495	444339.830	2210867.550
496	444327.820	2210892.070

497	444323.890	2210889.990
498	444319.840	2210897.810
499	444308.180	2210894.260
500	444301.090	2210893.120
501	444286.260	2210886.450
502	444281.920	2210884.490
503	444280.950	2210883.830
504	444276.110	2210881.370
505	444267.440	2210876.250
506	444258.920	2210873.110
507	444259.200	2210872.530
508	444268.290	2210853.840
509	444273.110	2210846.010
510	444277.900	2210836.020
511	444257.430	2210824.600
512	444244.760	2210817.880
513	444232.130	2210811.730
514	444214.800	2210805.950
515	444211.150	2210807.360
516	444206.240	2210809.840
517	444199.880	2210811.490
518	444195.920	2210820.380
519	444191.170	2210829.620
520	444193.210	2210830.480
521	444215.470	2210844.810
522	444227.170	2210851.910
523	444222.800	2210859.830
524	444210.330	2210890.530
525	444240.260	2210903.070
526	444254.270	2210908.880
527	444268.350	2210914.700
528	444287.040	2210921.940
529	444305.480	2210931.170
530	444319.530	2210935.570
531	444323.100	2210930.520
532	444335.040	2210935.560
533	444337.260	2210940.320
534	444374.640	2210957.330
535	444405.440	2210971.340
536	444476.850	2210993.670
537	444495.900	2211001.310
538	444499.480	2210990.450
539	444503.240	2210979.540
540	444501.420	2210978.590
541	444503.350	2210972.450
542	444491.190	2210964.180
543	444493.640	2210957.700
544	444492.500	2210955.700
545	444493.830	2210952.070
546	444475.140	2210942.010
547	444487.730	2210919.230
548	444489.420	2210912.190
549	444490.750	2210908.180
550	444491.000	2210907.280
551	444485.270	2210905.340
552	444483.610	2210908.980
553	444481.200	2210914.340
554	444479.790	2210913.300
555	444438.950	2210901.250
556	444080.570	2210740.050
557	444079.450	2210739.510
558	444071.300	2210735.350
559	444060.990	2210729.060

560	444060.090	2210729.060
561	444050.150	2210724.930
562	444050.110	2210725.000
563	444040.670	2210719.750
564	444025.860	2210712.530
565	444023.870	2210711.400
566	444021.790	2210714.960
567	444005.050	2210706.470
568	443985.620	2210696.620
569	443968.620	2210723.300
570	443964.510	2210728.700
571	443960.810	2210734.410
572	443940.040	2210767.350
573	443956.880	2210776.140
574	443974.080	2210785.100
575	443986.730	2210791.440
576	443993.160	2210795.070
577	443993.950	2210795.490
578	444048.120	2210818.870
579	444060.450	2210824.210
580	444061.930	2210825.200
581	444077.930	2210831.420
582	444085.800	2210834.770
583	444089.040	2210836.300
584	444091.880	2210837.430
585	444108.920	2210844.760
586	444124.590	2210813.470
587	444111.000	2210805.930
588	444108.490	2210804.950
589	444104.580	2210803.430
590	444110.110	2210792.610
591	444122.100	2210768.890
592	444100.930	2210756.480
593	444100.880	2210756.460
594	444083.830	2210742.680
595	444834.320	2211011.460
596	444838.640	2211007.550
597	444847.090	2210999.910
598	444847.630	2210999.420
599	444848.430	2210989.960
600	444851.210	2210968.110
601	444851.310	2210965.440
602	444833.520	2210965.110
603	444833.590	2210963.730
604	444777.430	2210964.460
605	444769.450	2210970.370
606	444767.030	2210972.160
607	444767.740	2210978.980
608	444770.050	2211000.990
609	444770.280	2211003.140
610	444801.480	2211007.200
611	444529.140	2210954.790
612	444517.610	2210993.090
613	444526.410	2210995.080
614	444526.800	2211009.490
615	444559.050	2211013.600
616	444560.780	2211013.580
617	444562.130	2211006.810
618	444567.110	2211007.510
619	444566.260	2211013.600
620	444579.420	2211013.660
621	444580.110	2210999.970
622	444580.150	2210999.880

623	444581.450	2210994.260
624	444586.030	2210984.490
625	444589.750	2210977.120
626	444592.920	2210973.430
627	444572.350	2210966.220
628	444549.980	2210956.740
629	444530.630	2210950.440

4. Перечень координат характерных точек границ зон планируемого размещения линейных объектов, подлежащих реконструкции в связи с изменением их местоположения

В границах зоны планируемого размещения линейного объекта расположены линейные объекты, подлежащие реконструкции в связи с изменением их местоположения. Таким образом, перечень координат характерных точек границ зон планируемого размещения линейных объектов, подлежащих реконструкции в связи с изменением их местоположения приводится в таблицах 2-8.

Таблица 2. Перечень координат характерных точек границ зон планируемого размещения сети водоснабжения. Система координат МСК-42 (зона 2)

Обозначение характерных точек границ	Координаты	
	X	Y
1437	445366,98	2210875,82
1438	445354,05	2210895,28
1439	445322,60	2210940,14
1440	445294,39	2210978,60
1441	445273,56	2211008,38
1442	445235,91	2211062,81
1443	445222,04	2211087,30
1444	445208,05	2211108,08
1445	445143,10	2211202,99
1446	445108,33	2211259,96
1447	445099,31	2211289,49
1448	445097,43	2211299,37
1449	445120,79	2211324,61
1450	445108,05	2211336,47
1451	445094,39	2211321,68
1452	445094,24	2211332,51
1453	445102,00	2211367,60
1454	445110,89	2211389,72
1455	445125,05	2211412,62
1456	445142,18	2211432,15
1457	445187,23	2211472,25
1458	445196,28	2211464,23
1459	445220,00	2211486,19
1460	445212,69	2211494,53
1461	445216,41	2211498,03
1462	445200,83	2211522,27
1463	445159,77	2211493,20
1464	445141,76	2211486,07
1465	445138,66	2211487,78
1466	445106,64	2211462,45
1467	445106,26	2211455,97
1468	445079,82	2211415,48
1469	445064,68	2211403,35
1470	445024,58	2211459,34
1471	445016,48	2211469,04
1472	445008,03	2211489,94
1473	444986,49	2211481,16
1474	445039,67	2211328,59
1475	445076,82	2211235,92
1476	445087,82	2211213,08
1477	445089,82	2211202,57
1478	445088,99	2211189,66
1479	445082,65	2211176,77
1480	445016,31	2211128,02
1481	444977,71	2211100,64
1482	444936,34	2211075,64
1483	444934,60	2211073,86
1484	444937,25	2211066,65
1485	444955,88	2211059,66
1486	445120,95	2211164,44
1487	445131,54	2211163,95
1488	445142,14	2211158,28
1489	445257,00	2210992,49
1490	445254,56	2210980,24
1491	445236,52	2210970,70

1492	445146,30	2210966,44
1493	445144,81	2210968,52
1494	445136,66	2210962,72
1495	445151,72	2210941,85
1496	445275,93	2210940,13
1497	445299,72	2210915,91
1498	445333,03	2210869,65
1499	445345,15	2210861,48
1437	445366,98	2210875,82
1500	445352,94	2210878,57
1501	445345,30	2210873,45
1502	445339,36	2210877,44
1503	445307,10	2210922,68
1504	445280,85	2210948,51
1505	445278,13	2210950,10
1506	445158,15	2210951,70
1507	445154,20	2210956,67
1508	445238,17	2210960,84
1509	445261,34	2210972,51
1510	445263,90	2210975,96
1511	445267,01	2210993,62
1512	445270,15	2210995,80
1513	445286,25	2210972,80
1514	445314,50	2210934,27
1515	445345,76	2210889,69
1500	445352,94	2210878,57
1516	445264,44	2211004,00
1517	445262,24	2211002,48
1518	445249,08	2211021,46
1519	445251,33	2211023,27
1516	445264,44	2211004,00
1520	445245,63	2211031,52
1521	445243,37	2211029,68
1522	445227,96	2211051,88
1523	445230,28	2211053,41
1520	445245,63	2211031,52
1524	445224,94	2211061,86
1525	445222,26	2211060,11
1526	445158,93	2211151,43
1527	445165,19	2211152,87
1528	445213,53	2211082,03
1524	445224,94	2211061,86
1529	445159,15	2211161,73
1530	445152,80	2211160,27
1531	445149,54	2211164,96
1532	445153,52	2211166,98
1533	445112,56	2211222,10
1534	445094,42	2211259,22
1535	445085,27	2211283,45
1536	445082,36	2211302,83
1537	445086,09	2211305,44
1538	445089,66	2211286,82
1539	445099,46	2211255,29
1540	445134,76	2211197,47
1529	445159,15	2211161,73
1541	445088,32	2211155,57
1542	444955,03	2211070,92
1543	444950,53	2211072,53
1544	444983,34	2211092,39
1545	445022,20	2211119,95
1546	445089,55	2211169,43
1547	445091,08	2211171,25
1548	445098,92	2211188,03
1549	445099,77	2211203,82

1550	445097,12	2211216,84
1551	445086,07	2211239,73
1552	445064,41	2211295,44
1553	445068,02	2211296,17
1554	445072,34	2211279,43
1555	445079,18	2211261,14
1556	445093,19	2211232,68
1557	445100,63	2211214,55
1558	445103,17	2211196,88
1559	445100,12	2211181,40
1541	445088,32	2211155,57
1560	445131,67	2211181,87
1561	445109,71	2211178,32
1562	445113,29	2211196,61
1563	445111,93	2211206,17
1564	445129,66	2211182,30
1560	445131,67	2211181,87
1565	445060,06	2211356,16
1566	445049,50	2211382,88
1567	445055,93	2211381,20
1568	445067,15	2211382,74
1565	445060,06	2211356,16
1569	445101,78	2211393,86
1570	445092,33	2211370,17
1571	445086,33	2211343,08
1572	445068,89	2211343,09
1573	445069,67	2211353,39
1574	445080,69	2211394,70
1575	445072,59	2211395,24
1576	445087,84	2211409,47
1577	445116,74	2211453,14
1578	445116,14	2211457,22
1579	445142,02	2211477,69
1580	445145,51	2211476,63
1581	445164,02	2211484,13
1582	445197,82	2211508,32
1583	445203,39	2211499,68
1584	445180,56	2211479,72
1585	445134,87	2211439,00
1586	445116,77	2211418,25
1569	445101,78	2211393,86
1587	445031,35	2211401,57
1588	445023,12	2211407,02
1589	445000,46	2211471,75
1590	445008,44	2211459,55
1587	445031,35	2211401,57
1591	445196,95	2211470,62
1592	445193,29	2211467,23
1593	445188,49	2211472,41
1594	445192,15	2211475,81
1595	445195,81	2211479,21
1596	445200,62	2211474,03
1591	445196,95	2211470,62
1597	445213,55	2211486,03
1598	445209,88	2211482,62
1599	445206,17	2211486,63
1600	445209,84	2211490,03
1601	445213,51	2211493,43
1602	445217,22	2211489,42
1597	445213,55	2211486,03
1603	445072,62	2210960,72
1604	445072,59	2210970,73
1605	445027,16	2210970,56

1606	445021,89	2210985,49
1607	445012,46	2210982,17
1608	445015,95	2210972,29
1609	444982,92	2210974,36
1610	444953,76	2210976,32
1611	444937,65	2210979,47
1612	444923,18	2210986,17
1613	444912,31	2210966,20
1614	444921,09	2210961,41
1615	444927,49	2210973,16
1616	444934,55	2210969,88
1617	444952,46	2210966,40
1618	444957,36	2210966,07
1619	444958,82	2210943,17
1620	444968,79	2210943,81
1621	444967,41	2210965,38
1622	444978,96	2210964,60
1623	444989,61	2210940,57
1624	444998,76	2210944,62
1625	444990,21	2210963,90
1626	445013,95	2210962,49
1627	445023,06	2210960,55
1603	445072,62	2210960,72
1628	444915,62	2211016,66
1629	444913,81	2211026,48
1630	444871,06	2211018,63
1631	444834,40	2211016,63
1632	444798,58	2211012,69
1633	444799,67	2211002,74
1634	444835,23	2211006,66
1635	444872,25	2211008,69
1628	444915,62	2211016,66
1636	444744,50	2210934,08
1637	444743,73	2210961,98
1638	444767,22	2210961,97
1639	444774,02	2210957,82
1640	444779,22	2210966,35
1641	444769,48	2210972,01
1642	444752,15	2210972,20
1643	444715,24	2210971,06
1644	444680,04	2210968,56
1645	444676,06	2210964,98
1646	444670,91	2210964,30
1647	444639,72	2210958,89
1648	444605,89	2210950,31
1649	444555,49	2210934,00
1650	444467,29	2210906,65
1651	444407,18	2210894,12
1652	444394,89	2210887,15
1653	444385,96	2210874,24
1654	444335,10	2210855,03
1655	444295,85	2210841,39
1656	444262,54	2210827,66
1657	444222,42	2210808,41
1658	444211,07	2210803,13
1659	444173,53	2210864,27
1660	444176,33	2210876,68
1661	444166,18	2210878,81
1662	444163,46	2210867,15
1663	444147,43	2210860,45
1664	444136,64	2210864,07
1665	444133,46	2210854,60
1666	444147,81	2210849,76
1667	444165,92	2210857,33
1668	444194,99	2210806,70
1669	444166,78	2210792,10
1670	444170,47	2210784,23
1671	444148,01	2210773,11

1672	444131,89	2210773,42
1673	444110,85	2210760,81
1674	444033,96	2210719,35
1675	444016,30	2210712,92
1676	443977,99	2210693,24
1677	443977,39	2210688,92
1678	443881,73	2210640,24
1679	443807,12	2210602,93
1680	443653,28	2210525,38
1681	443629,28	2210512,26
1682	443582,69	2210490,46
1683	443571,34	2210478,83
1684	443578,48	2210471,85
1685	443584,64	2210478,15
1686	443590,52	2210468,49
1687	443599,06	2210473,69
1688	443592,72	2210484,11
1689	443633,57	2210503,21
1690	443658,54	2210516,88
1691	443730,56	2210553,50
1692	443748,89	2210523,29
1693	443776,58	2210542,78
1694	443770,83	2210550,96
1695	443752,18	2210537,84
1696	443741,15	2210558,79
1697	443811,59	2210593,98
1698	443886,24	2210631,30
1699	443986,04	2210682,08
1700	443987,19	2210686,71
1701	444020,32	2210703,75
1702	444037,95	2210710,15
1703	444115,89	2210752,17
1704	444137,00	2210763,31
1705	444146,18	2210730,28
1706	444155,98	2210734,30
1707	444149,29	2210762,53
1708	444176,00	2210775,80
1709	444206,98	2210790,19
1710	444211,35	2210773,75
1711	444221,61	2210776,03
1712	444216,65	2210794,69
1713	444228,88	2210800,42
1714	444233,98	2210793,40
1715	444228,77	2210790,92
1716	444230,59	2210780,42
1717	444240,61	2210784,28
1718	444248,70	2210790,16
1719	444243,92	2210796,72
1720	444238,00	2210804,86
1721	444266,59	2210818,51
1722	444299,42	2210832,05
1723	444338,46	2210845,61
1724	444372,22	2210858,28
1725	444378,20	2210839,58
1726	444391,58	2210844,15
1727	444392,80	2210839,95
1728	444399,63	2210841,91
1729	444395,21	2210855,81
1730	444384,64	2210852,43
1731	444381,57	2210861,86
1732	444392,91	2210866,22
1733	444401,81	2210879,59
1734	444410,75	2210884,66
1735	444465,14	2210896,01
1736	444469,77	2210881,82
1737	444450,53	2210875,20
1738	444453,46	2210859,93
1739	444463,28	2210861,82
1740	444461,97	2210868,60
1741	444495,99	2210878,78

1742	444490,02	2210888,58
1743	444479,25	2210884,98
1744	444474,83	2210898,52
1745	444512,21	2210910,11
1746	444514,06	2210895,74
1747	444509,40	2210894,24
1748	444511,39	2210886,58
1749	444526,15	2210889,92
1750	444521,84	2210913,10
1751	444558,51	2210924,47
1752	444608,77	2210940,73
1753	444641,75	2210949,10
1754	444672,42	2210954,42
1755	444680,44	2210955,46
1756	444684,18	2210958,83
1757	444715,83	2210961,07
1758	444733,73	2210961,71
1759	444734,52	2210934,09
1636	444744,50	2210934,08
1760	444568,50	2211010,01
1761	444563,28	2211034,78
1762	444558,39	2211033,75
1763	444553,50	2211032,71
1764	444558,72	2211007,94
1765	444563,60	2211008,98
1760	444568,50	2211010,01
1766	444531,35	2211005,74
1767	444530,91	2211016,53
1768	444501,42	2211008,13
1769	444501,87	2210997,35
1766	444531,35	2211005,74
1770	443483,63	2210552,65
1771	443485,52	2210557,28
1772	443487,42	2210561,91
1773	443478,39	2210565,60
1774	443460,85	2210558,44
1775	443462,74	2210553,81
1776	443464,64	2210549,17
1777	443478,39	2210554,80
1770	443483,63	2210552,65

Таблица 3. Перечень координат характерных точек границ зон планируемого размещения сети водоотведения. Система координат МСК-42 (зона 2)

Обозначение характерных точек границ	Координаты	
	X	Y
1	445271,78	2210996,94
2	445266,07	2211005,14
3	445258,21	2210999,66
4	445263,92	2210991,46
1	445271,78	2210996,94
5	445243,25	2211037,99
6	445237,54	2211046,21
7	445231,30	2211041,87
8	445237,01	2211033,65
5	445243,25	2211037,99
9	444919,46	2211025,68
10	444916,76	2211035,31
11	444863,16	2211020,26
12	444865,86	2211010,64
9	444919,46	2211025,68
13	445163,77	2211158,29
14	445157,97	2211166,45
15	445148,19	2211159,82

16	445153,81	2211151,53
13	445163,77	2211158,29
17	445155,74	2211169,09
18	445153,81	2211178,91
19	445127,07	2211173,66
20	445128,99	2211163,85
17	445155,74	2211169,09
21	444813,35	2211007,37
22	444812,70	2211017,36
23	444763,73	2211014,14
24	444764,38	2211004,16
21	444813,35	2211007,37
25	445093,98	2211269,56
26	445091,08	2211279,13
27	445078,85	2211275,45
28	445081,75	2211265,87
25	445093,98	2211269,56
29	445207,50	2211492,58
30	445213,59	2211500,51
31	445185,72	2211521,96
32	445179,61	2211514,03
29	445207,50	2211492,58
33	444335,06	2210932,84
34	444333,19	2210942,67
35	444313,63	2210938,97
36	444315,50	2210929,13
33	444335,06	2210932,84
37	443550,25	2210514,90
38	443572,97	2210530,16
39	443567,39	2210538,46
40	443543,06	2210522,13
41	443522,07	2210491,40
42	443530,33	2210485,76
37	443550,25	2210514,90

Таблица 4. Перечень координат характерных точек границ зон планируемого размещения линии связи. Система координат МСК-42 (зона 2)

Обозначение характерных точек границ	Координаты	
	X	Y
2747	445359,84	2210877,26
2748	445363,68	2210878,25
2749	445362,17	2210883,33
2750	445322,79	2210936,82
2751	445313,05	2210950,33
2752	445318,78	2210964,75
2753	445315,05	2210966,19
2754	445311,70	2210957,77
1789	445296,27	2210954,64
2755	445283,89	2210971,83
2756	445270,59	2210990,29
2757	445256,52	2211001,82
2758	445240,40	2211026,83
2759	445224,87	2211048,90
2760	445241,33	2211079,14
2761	445237,81	2211081,04
2762	445229,91	2211066,54
2763	445216,18	2211092,93
2764	445204,62	2211111,65
2765	445152,32	2211181,23
2766	445125,00	2211170,36
2767	445126,48	2211166,65
2768	445151,00	2211176,37
2769	445201,37	2211109,31

2770	445212,71	2211090,95
2771	445227,62	2211062,32
2772	445220,17	2211048,57
2773	445237,08	2211024,59
2774	445253,49	2210999,11
2775	445267,65	2210987,51
2776	445280,64	2210969,49
2777	445294,58	2210950,23
2778	445306,48	2210952,64
2779	445318,33	2210936,15
2780	445303,11	2210926,06
2781	445291,92	2210937,80
2782	445276,75	2210945,67
2783	445272,47	2210969,00
2784	445268,54	2210968,28
2785	445272,49	2210946,78
2786	445259,80	2210948,83
2787	445237,99	2210950,46
2788	445203,56	2210950,68
2789	445155,90	2210950,00
2790	445127,39	2210953,69
2791	445068,71	2210953,12
2792	445033,76	2210952,64
2793	445003,64	2210952,00
2794	444933,21	2210948,53
2795	444867,93	2210947,69
2796	444830,37	2210944,69
2797	444777,82	2210945,65
2798	444777,74	2210941,66
2799	444830,38	2210940,69
2800	444868,26	2210943,70
2801	444933,33	2210944,53
2802	445003,83	2210948,01
2803	445033,84	2210948,65
2804	445068,77	2210949,13
2805	445127,23	2210949,70
2806	445155,64	2210945,99
2807	445203,54	2210946,70
2808	445237,94	2210946,46
2809	445259,47	2210944,85
2810	445274,30	2210942,44
2811	445289,55	2210934,51
2812	445301,33	2210922,13
2813	445346,06	2210867,35
2814	445349,13	2210869,90
2815	445305,76	2210923,02
2816	445320,69	2210932,91
2817	445358,58	2210881,35
	445359,84	2210877,26
2818	445052,27	2211288,86
2819	445050,65	2211312,75
2820	445023,65	2211383,87
2821	445011,01	2211390,17
2822	445009,31	2211386,47
2823	445020,40	2211381,07
2824	445046,66	2211312,23
2825	445048,22	2211288,78
2818	445052,27	2211288,86
2826	444602,61	2210921,72
2827	444627,74	2210928,99
2828	444652,03	2210934,41
2829	444680,66	2210938,90
2830	444728,55	2210942,34
2831	444728,44	2210946,37
2832	444680,29	2210942,88
2833	444651,32	2210938,42
2834	444626,80	2210932,89
2835	444601,46	2210925,55

2836	444546,16	2210907,41
2837	444429,00	2210868,00
2838	444361,40	2210844,84
2839	444360,80	2210846,25
2840	444357,11	2210844,69
2841	444357,59	2210843,56
2842	444286,38	2210819,93
2843	444257,12	2210806,73
2844	444204,21	2210779,95
2845	444131,16	2210742,32
2846	444055,53	2210703,05
2847	443988,42	2210668,69
2848	443905,53	2210625,49
2849	443846,16	2210594,72
2850	443761,79	2210552,34
2851	443754,01	2210544,87
2852	443704,00	2210519,66
2853	443636,79	2210491,17
2854	443621,78	2210506,61
2855	443570,40	2210485,59
2856	443571,16	2210481,75
2857	443620,86	2210501,87
2858	443635,71	2210486,63
2859	443705,62	2210516,00
2860	443755,93	2210541,37
2861	443763,86	2210548,90
2862	443847,97	2210591,14
2863	443907,37	2210621,95
2864	443990,25	2210665,13
2865	444057,36	2210699,50
2866	444133,00	2210738,76
2867	444205,99	2210776,37
2868	444258,80	2210803,10
2869	444287,74	2210816,17
2870	444360,67	2210840,41
2871	444430,28	2210864,20
2872	444547,35	2210903,59
2826	444602,61	2210921,72
2873	443553,22	2210491,68
2874	443554,92	2210495,30
2875	443495,72	2210523,20
2876	443508,98	2210545,40
2877	443514,87	2210548,95
2878	443509,73	2210535,91
2879	443513,48	2210534,52
2880	443520,20	2210552,68
2881	443517,28	2210555,08
2882	443507,16	2210548,97
2883	443465,16	2210557,36
2884	443464,38	2210553,44
2885	443504,36	2210545,45
2886	443489,97	2210521,38
2887	443492,05	2210520,51
2873	443553,22	2210491,68

Таблица 5. Перечень координат характерных точек границ зон планируемого размещения линии освещения. Система координат МСК-42 (зона 2)

Обозначение характерных точек границ	Координаты	
	X	Y
1778	445346,03	2210864,87
1779	445349,06	2210867,48
1780	445337,20	2210882,67
1781	445355,66	2210891,19
1782	445353,92	2210894,59
1783	445334,68	2210885,91
1784	445312,90	2210912,87
1785	445299,37	2210930,66
1786	445297,55	2210950,81

1787	445314,23	2210954,25
1788	445313,37	2210958,13
1789	445296,27	2210954,64
1790	445270,60	2210990,29
1791	445256,51	2211001,82
1792	445240,41	2211026,83
1793	445206,94	2211074,85
1794	445175,96	2211119,50
1795	445147,00	2211161,05
1796	445136,38	2211182,50
1797	445147,10	2211202,91
1798	445143,43	2211204,40
1799	445133,90	2211186,39
1800	445118,74	2211208,34
1801	445103,92	2211230,50
1802	445121,25	2211232,41
1803	445120,43	2211236,36
1804	445101,56	2211234,26
1805	445092,12	2211251,90
1806	445083,82	2211273,65
1807	445077,66	2211293,95
1808	445076,35	2211321,00
1809	445077,50	2211342,15
1810	445081,77	2211365,69
1811	445077,54	2211365,94
1812	445073,53	2211342,61
1813	445072,47	2211323,37
1814	445064,71	2211324,74
1815	445055,59	2211351,69
1816	445050,17	2211379,26
1817	445064,05	2211375,32
1818	445080,72	2211383,02
1819	445087,12	2211403,06
1820	445099,94	2211409,30
1821	445117,41	2211432,85
1822	445127,90	2211424,59
1823	445137,38	2211433,84
1824	445148,44	2211444,71
1825	445174,22	2211466,21
1826	445186,78	2211475,78
1827	445187,01	2211470,30
1828	445198,81	2211454,25
1829	445202,05	2211456,63
1830	445190,96	2211471,68
1831	445190,65	2211478,85
1832	445209,01	2211495,88
1833	445206,55	2211499,09
1834	445187,32	2211481,23
1835	445171,73	2211469,35
1836	445145,73	2211447,65
1837	445134,57	2211436,70
1838	445127,61	2211429,90
1839	445108,80	2211444,72
1840	445114,63	2211450,48
1841	445130,95	2211463,66
1842	445146,62	2211476,84
1843	445170,89	2211492,81
1844	445197,27	2211511,68
1845	445195,05	2211515,05
1846	445168,62	2211496,11
1847	445144,23	2211480,05
1848	445128,40	2211466,75
1849	445111,94	2211453,43
1850	445102,79	2211444,40
1851	445114,25	2211435,29
1852	445097,10	2211412,18
1853	445086,23	2211407,06
1854	445076,42	2211422,57
1855	445059,79	2211426,94
1856	445046,70	2211420,85

1857	445043,36	2211436,52
1858	445012,85	2211458,56
1859	445010,63	2211480,56
1860	445000,24	2211507,25
1861	444988,74	2211535,65
1862	444985,01	2211534,13
1863	444996,53	2211505,77
1864	445006,71	2211479,62
1865	445009,05	2211456,37
1866	445039,76	2211434,19
1867	445043,18	2211418,13
1868	445037,89	2211403,80
1869	445023,80	2211427,07
1870	445012,46	2211392,45
1871	444994,54	2211363,09
1872	444997,87	2211360,72
1873	445016,12	2211390,77
1874	445024,90	2211417,55
1875	445036,54	2211398,32
1876	445045,66	2211381,42
1877	445051,71	2211350,66
1878	445061,82	2211321,04
1879	445072,42	2211319,32
1880	445073,70	2211293,26
1881	445080,02	2211272,34
1882	445087,96	2211251,56
1883	445075,70	2211239,12
1884	445078,41	2211236,03
1885	445089,81	2211247,73
1886	445098,59	2211231,32
1887	445106,20	2211208,06
1888	445105,26	2211186,28
1889	445099,18	2211167,11
1890	445102,98	2211165,90
1891	445109,24	2211185,57
1892	445110,23	2211208,62
1893	445106,86	2211218,90
1894	445115,43	2211206,09
1895	445131,34	2211183,05
1896	445122,89	2211177,26
1897	445124,97	2211173,71
1898	445133,36	2211179,58
1899	445143,54	2211159,02
1900	445172,67	2211117,22
1901	445203,64	2211072,56
1902	445237,09	2211024,59
1903	445253,48	2210999,11
1904	445267,66	2210987,51
1905	445290,10	2210956,36
1906	445275,01	2210961,51
1907	445253,96	2210962,65
1908	445234,48	2210968,00
1909	445203,56	2210966,98
1910	445177,54	2210949,24
1911	445152,62	2210948,08
1912	445128,66	2210951,79
1913	445123,37	2210951,75
1914	445123,03	2210974,06
1915	445119,06	2210974,16
1916	445119,37	2210951,72
1917	445099,10	2210951,59
1918	445078,66	2210950,94
1919	445058,45	2210950,43
1920	445028,45	2210950,12
1921	444999,26	2210949,76
1922	444982,25	2210944,66
1923	444956,90	2210949,87
1924	444928,32	2210949,53
1925	444899,88	2210949,18
1926	444875,69	2210948,88

1927	444852,13	2210948,59
1928	444827,79	2210941,92
1929	444808,53	2210941,64
1930	444789,34	2210941,41
1931	444768,79	2210947,60
1932	444742,79	2210947,28
1933	444710,92	2210946,50
1934	444688,06	2210944,68
1935	444664,89	2210941,60
1936	444641,88	2210937,31
1937	444612,67	2210930,02
1938	444584,03	2210920,89
1939	444555,55	2210911,36
1940	444529,65	2210902,69
1941	444501,20	2210893,16
1942	444472,59	2210883,59
1943	444445,26	2210874,46
1944	444428,18	2210868,73
1945	444410,24	2210862,68
1946	444393,99	2210857,27
1947	444399,74	2210884,88
1948	444395,68	2210885,38
1949	444389,61	2210855,81
1950	444362,29	2210846,68
1951	444344,67	2210834,07
1952	444326,65	2210828,00
1953	444308,58	2210821,94
1954	444277,19	2210816,70
1955	444249,74	2210804,31
1956	444223,94	2210791,15
1957	444201,96	2210801,41
1958	444181,11	2210831,27
1959	444177,94	2210828,81
1960	444199,29	2210798,23
1961	444219,44	2210788,83
1962	444196,46	2210776,96
1963	444173,63	2210765,27
1964	444180,29	2210792,15
1965	444173,56	2210812,94
1966	444160,24	2210839,31
1967	444148,94	2210854,88
1968	444173,25	2210871,73
1969	444170,86	2210875,15
1970	444143,32	2210855,84
1971	444156,82	2210837,23
1972	444169,85	2210811,42
1973	444176,13	2210791,99
1974	444168,91	2210762,84
1975	444150,79	2210753,33
1976	444135,21	2210745,29
1977	444115,44	2210744,73
1978	444124,73	2210749,44
1979	444144,62	2210759,29
1980	444142,86	2210763,03
1981	444122,92	2210753,00
1982	444106,09	2210744,46
1983	444078,84	2210730,42
1984	444053,94	2210717,52
1985	444028,99	2210704,68
1986	443999,57	2210689,36
1987	443973,98	2210676,11
1988	443948,95	2210663,15
1989	443923,60	2210650,09
1990	443898,64	2210637,27
1991	443885,05	2210629,95
1992	443860,25	2210616,91
1993	443835,73	2210604,17
1994	443812,11	2210591,59
1995	443786,71	2210578,53
1996	443767,35	2210553,34

1997	443748,03	2210537,23
1998	443731,45	2210528,14
1999	443714,73	2210519,52
2000	443684,60	2210510,70
2001	443660,22	2210500,06
2002	443663,25	2210524,18
2003	443659,27	2210524,59
2004	443655,98	2210498,36
2005	443637,03	2210492,90
2006	443621,86	2210488,54
2007	443622,96	2210484,70
2008	443638,13	2210489,07
2009	443658,47	2210494,92
2010	443685,96	2210506,93
2011	443716,23	2210515,79
2012	443733,33	2210524,61
2013	443750,30	2210533,91
2014	443770,25	2210550,54
2015	443789,33	2210575,38
2016	443813,97	2210588,04
2017	443837,59	2210600,62
2018	443862,10	2210613,38
2019	443886,92	2210626,42
2020	443900,49	2210633,73
2021	443925,44	2210646,54
2022	443950,78	2210659,59
2023	443975,81	2210672,56
2024	444000,29	2210685,24
2025	444019,04	2210671,19
2026	444021,72	2210673,97
2027	444004,22	2210687,28
2028	444030,82	2210701,11
2029	444055,78	2210713,96
2030	444080,68	2210726,87
2031	444107,09	2210740,50
2032	444136,24	2210741,31
2033	444152,65	2210749,79
2034	444171,55	2210759,70
2035	444198,29	2210773,40
2036	444224,89	2210787,14
2037	444251,48	2210800,69
2038	444278,37	2210812,84
2039	444309,56	2210818,05
2040	444327,93	2210824,21
2041	444346,50	2210830,48
2042	444364,13	2210843,07
2043	444391,96	2210852,37
2044	444411,52	2210858,89
2045	444429,46	2210864,95
2046	444446,54	2210870,67
2047	444473,85	2210879,80
2048	444502,47	2210889,37
2049	444530,93	2210898,90
2050	444556,83	2210907,58
2051	444585,27	2210917,09
2052	444613,77	2210926,16
2053	444642,74	2210933,40
2054	444665,51	2210937,65
2055	444688,48	2210940,69
2056	444711,12	2210942,51
2057	444742,88	2210943,29
2058	444768,23	2210943,59
2059	444788,78	2210937,40
2060	444808,59	2210937,65
2061	444828,35	2210937,92
2062	444852,69	2210944,59
2063	444875,73	2210944,89
2064	444899,93	2210945,19
2065	444928,36	2210945,53
2066	444955,66	2210945,86

2067	444961,56	2210937,09
2068	444964,99	2210939,31
2069	444961,13	2210944,92
2070	444982,44	2210940,53
2071	444999,87	2210945,76
2072	445028,50	2210946,13
2073	445058,51	2210946,44
2074	445078,78	2210946,95
2075	445099,18	2210947,60
2076	445128,36	2210947,78
2077	445146,76	2210944,94
2078	445140,14	2210940,93
2079	445142,40	2210937,56
2080	445153,11	2210944,10
2081	445178,86	2210945,29
2082	445204,86	2210963,01
2083	445234,00	2210963,99
2084	445253,32	2210958,67
2085	445274,23	2210957,55
2086	445293,53	2210950,95
2087	445295,50	2210929,17
2088	445309,77	2210910,37
1778	445346,03	2210864,87
2089	445077,44	2211385,90
2090	445063,72	2211379,58
2091	445048,93	2211383,78
2092	445040,52	2211399,37
2093	445046,86	2211416,50
2094	445060,18	2211422,70
2095	445073,89	2211419,11
2096	445083,30	2211404,23
2089	445077,44	2211385,90
2097	444980,20	2210963,68
2098	444980,29	2210967,70
2099	444948,38	2210969,80
2100	444931,44	2210974,07
2101	444917,24	2210983,25
2102	444908,88	2210996,67
2103	444906,78	2211011,99
2104	444912,43	2211028,93
2105	444920,21	2211038,90
2106	444933,70	2211048,62
2107	444960,30	2211066,95
2108	444988,07	2211083,30
2109	445005,33	2211093,78
2110	445031,91	2211110,32
2111	445058,65	2211126,65
2112	445087,06	2211145,21
2113	445084,68	2211148,47
2114	445056,52	2211130,03
2115	445029,82	2211113,73
2116	445003,95	2211097,62
2117	444980,37	2211104,10
2118	444979,45	2211100,23
2119	444999,26	2211094,77
2120	444986,02	2211086,74
2121	444958,15	2211070,32
2122	444931,39	2211051,88
2123	444917,41	2211041,81
2124	444909,79	2211032,05
2125	444885,87	2211035,83
2126	444869,88	2211029,31
2127	444871,23	2211046,66
2128	444869,66	2211061,15
2129	444877,53	2211072,54
2130	444897,59	2211065,19
2131	444922,26	2211065,48
2132	444922,34	2211069,69

2133	444898,29	2211069,20
2134	444875,99	2211077,36
2135	444865,52	2211062,20
2136	444867,21	2211046,59
2137	444865,75	2211027,75
2138	444845,46	2211021,31
2139	444816,36	2211015,12
2140	444786,60	2211011,56
2141	444763,01	2211010,68
2142	444753,55	2211027,54
2143	444770,08	2211027,59
2144	444770,00	2211031,56
2145	444746,71	2211031,56
2146	444758,37	2211010,78
2147	444731,97	2211011,82
2148	444702,20	2211014,64
2149	444672,37	2211018,11
2150	444642,47	2211020,95
2151	444612,27	2211022,23
2152	444587,20	2211021,62
2153	444564,37	2211020,02
2154	444538,83	2211017,58
2155	444509,66	2211010,95
2156	444486,97	2211006,76
2157	444460,01	2210998,81
2158	444431,62	2210988,28
2159	444403,90	2210976,66
2160	444374,19	2210963,85
2161	444348,59	2210953,41
2162	444316,98	2210939,77
2163	444290,11	2210949,32
2164	444271,96	2210941,97
2165	444253,77	2210934,28
2166	444234,90	2210919,69
2167	444209,47	2210909,00
2168	444182,82	2210897,78
2169	444169,57	2210904,14
2170	444153,10	2210906,32
2171	444165,06	2210922,20
2172	444161,87	2210924,60
2173	444148,16	2210906,98
2174	444141,59	2210884,77
2175	444123,51	2210872,88
2176	444097,29	2210861,86
2177	444075,61	2210852,74
2178	444081,20	2210875,00
2179	444077,22	2210875,83
2180	444071,02	2210850,81
2181	444044,29	2210839,47
2182	444016,88	2210827,12
2183	443987,09	2210812,60
2184	443961,02	2210798,26
2185	443937,05	2210785,22
2186	443911,02	2210770,23
2187	443885,48	2210754,66
2188	443860,11	2210738,34
2189	443837,48	2210723,54
2190	443809,90	2210705,54
2191	443784,80	2210689,13
2192	443759,69	2210672,73
2193	443734,54	2210656,28
2194	443712,28	2210641,75
2195	443690,10	2210631,58
2196	443667,66	2210621,30
2197	443650,96	2210610,10
2198	443634,72	2210599,76
2199	443614,53	2210579,22
2200	443590,96	2210565,60
2201	443568,41	2210556,19
2202	443545,96	2210549,74

2203	443544,47	2210527,20
2204	443541,57	2210527,01
2205	443541,84	2210523,02
2206	443548,24	2210523,43
2207	443549,76	2210546,66
2208	443569,73	2210552,41
2209	443592,98	2210562,14
2210	443613,52	2210574,03
2211	443612,30	2210556,13
2212	443604,20	2210550,66
2213	443609,34	2210543,83
2214	443619,93	2210545,75
2215	443624,31	2210544,05
2216	443619,28	2210540,07
2217	443614,05	2210527,67
2218	443627,05	2210528,85
2219	443634,35	2210525,29
2220	443633,03	2210514,49
2221	443644,47	2210510,52
2222	443645,80	2210514,38
2223	443637,39	2210517,22
2224	443638,66	2210527,64
2225	443627,81	2210532,95
2226	443620,32	2210532,25
2227	443622,57	2210537,58
2228	443632,26	2210545,27
2229	443620,33	2210549,88
2230	443611,05	2210548,20
2231	443616,17	2210553,89
2232	443617,70	2210576,77
2233	443637,25	2210596,62
2234	443653,15	2210606,74
2235	443669,61	2210617,80
2236	443691,78	2210627,95
2237	443714,21	2210638,25
2238	443736,73	2210652,93
2239	443761,88	2210669,37
2240	443786,99	2210685,78
2241	443812,09	2210702,18
2242	443839,67	2210720,20
2243	443862,28	2210734,99
2244	443887,61	2210751,27
2245	443913,05	2210766,79
2246	443939,00	2210781,73
2247	443962,93	2210794,75
2248	443988,92	2210809,03
2249	444018,57	2210823,49
2250	444045,89	2210835,81
2251	444073,50	2210847,51
2252	444098,84	2210858,17
2253	444125,40	2210869,33
2254	444145,00	2210882,24
2255	444151,03	2210902,58
2256	444168,41	2210900,25
2257	444182,71	2210893,38
2258	444211,03	2210905,32
2259	444236,93	2210916,20
2260	444255,80	2210930,79
2261	444273,49	2210938,27
2262	444290,20	2210945,05
2263	444317,13	2210935,49
2264	444337,30	2210935,76
2265	444336,89	2210939,80
2266	444326,77	2210939,64
2267	444350,14	2210949,72
2268	444375,74	2210960,17
2269	444405,46	2210972,98
2270	444433,10	2210984,56
2271	444461,27	2210995,01
2272	444487,91	2211002,87

2273	444510,46	2211007,04
2274	444539,47	2211013,61
2275	444564,69	2211016,04
2276	444587,38	2211017,63
2277	444612,23	2211018,23
2278	444642,20	2211016,96
2279	444671,95	2211014,13
2280	444701,78	2211010,64
2281	444731,71	2211007,82
2282	444761,87	2211006,63
2283	444786,92	2211007,57
2284	444817,02	2211011,18
2285	444846,48	2211017,44
2286	444865,66	2211023,51
2287	444865,70	2211017,43
2288	444845,94	2211004,50
2289	444865,61	2210999,14
2290	444876,58	2210992,72
2291	444868,02	2210988,98
2292	444852,59	2210976,29
2293	444873,03	2210973,49
2294	444890,38	2210966,74
2295	444891,70	2210970,57
2296	444874,03	2210977,39
2297	444862,21	2210979,02
2298	444870,13	2210985,55
2299	444885,39	2210992,21
2300	444867,18	2211002,85
2301	444855,57	2211006,02
2302	444869,71	2211015,27
2303	444869,65	2211024,92
2304	444886,36	2211031,70
2305	444907,99	2211028,29
2306	444902,68	2211012,37
2307	444905,02	2210995,28
2308	444914,31	2210980,39
2309	444929,82	2210970,35
2310	444947,76	2210965,83
2097	444980,20	2210963,68

Таблица 6. Перечень координат характерных точек границ зон планируемого размещения линии электроснабжения 35 кВ. Система координат МСК-42 (зона 2)

Обозначение характерных точек границ	Координаты	
	X	Y
43	444661,38	2210901,75
44	444630,12	2210995,94
45	444584,98	2211023,33
46	444556,07	2211010,93
47	444579,99	2211200,11
48	444552,19	2211215,04
49	444518,25	2210988,02
50	444551,81	2210976,95
51	444582,57	2210989,69
52	444605,25	2210975,93
53	444634,78	2210888,18
43	444661,38	2210901,75

Таблица 10. Перечень координат характерных точек границ зон планируемого размещения линии электроснабжения 6 кВ. Система координат МСК-42 (зона 2)

Обозначение характерных точек границ	Координаты	
	X	Y
1316	445373,12	2210868,97
1317	445350,01	2210901,63
1318	445329,78	2210929,29
1319	445307,30	2210960,92
1320	445291,80	2210982,51

1321	445294,59	2210988,25
1322	445285,06	2210991,90
1323	445261,98	2211022,65
1324	445242,78	2211049,31
1325	445219,80	2211082,10
1326	445195,89	2211114,70
1327	445180,20	2211144,97
1328	445183,46	2211146,06
1329	445181,87	2211150,80
1330	445180,28	2211155,53
1331	445175,49	2211153,93
1332	445157,89	2211186,74
1333	445147,29	2211195,34
1334	445161,52	2211202,75
1335	445159,21	2211207,18
1336	445156,90	2211211,62
1337	445129,14	2211197,16
1338	445150,02	2211180,24
1339	445168,67	2211145,49
1340	445187,38	2211109,41
1341	445211,68	2211076,28
1342	445234,64	2211043,52
1343	445253,92	2211016,72
1344	445276,99	2210985,98
1345	445299,15	2210955,11
1346	445321,67	2210923,45
1347	445341,89	2210895,79
1348	445365,31	2210862,59
1316	445373,12	2210868,97
1349	444995,51	2210920,93
1350	444993,63	2210940,98
1351	445000,66	2210942,44
1352	444998,64	2210952,23
1353	445011,95	2210974,60
1354	445003,40	2210979,77
1355	444982,91	2210946,24
1356	444985,54	2210919,99
1349	444995,51	2210920,93
1357	445004,83	2211010,22
1358	445008,03	2211019,67
1359	444968,38	2211033,10
1360	444942,88	2211046,57
1361	444906,69	2211063,95
1362	444856,69	2211089,54
1363	444852,19	2211080,57
1364	444884,56	2211064,04
1365	444871,08	2211060,27
1366	444853,83	2211073,52
1367	444837,53	2211075,94
1368	444836,07	2211066,04
1369	444849,81	2211064,02
1370	444868,97	2211049,28
1371	444888,49	2211054,76
1372	444903,26	2211054,51
1373	444938,38	2211037,63
1374	444964,89	2211023,60
1357	445004,83	2211010,22
1375	445129,40	2211215,65
1376	445124,24	2211222,90
1377	445073,92	2211240,08
1378	445060,26	2211229,61
1379	445066,34	2211221,66
1380	445075,76	2211228,88
1381	445117,96	2211214,47
1382	445121,25	2211209,85
1375	445129,40	2211215,65

1383	445087,89	2211277,15
1384	445088,91	2211282,05
1385	445089,93	2211286,95
1386	445057,99	2211293,63
1387	445056,97	2211288,73
1388	445055,95	2211283,84
1383	445087,89	2211277,15
1389	445176,56	2211434,03
1390	445224,51	2211453,80
1391	445220,58	2211462,99
1392	445172,69	2211443,26
1393	445106,66	2211415,28
1394	445041,61	2211386,70
1395	445021,98	2211382,41
1396	445017,68	2211401,50
1397	445010,11	2211420,37
1398	445023,21	2211458,52
1399	445060,01	2211479,79
1400	445051,02	2211504,68
1401	445041,60	2211501,28
1402	445047,76	2211484,26
1403	445014,97	2211465,32
1404	444999,36	2211420,41
1405	445008,31	2211397,98
1406	445012,90	2211377,27
1407	445002,48	2211358,85
1408	445011,19	2211353,92
1409	445021,45	2211372,05
1410	445044,27	2211377,04
1411	445110,64	2211406,10
1389	445176,56	2211434,03
1412	444574,56	2210891,14
1413	444500,15	2210984,59
1414	444492,71	2210977,75
1415	444566,60	2210885,06
1412	444574,56	2210891,14
1416	444502,39	2210995,43
1417	444488,57	2211035,45
1418	444486,05	2211048,50
1419	444476,21	2211046,59
1420	444478,96	2211032,60
1421	444492,93	2210992,17
1416	444502,39	2210995,43
1422	444491,39	2210981,10
1423	444490,40	2210991,05
1424	444485,08	2210990,52
1425	444462,64	2211027,00
1426	444455,49	2211037,75
1427	444447,16	2211032,22
1428	444454,21	2211021,61
1429	444473,08	2210990,93
1430	444410,15	2210995,31
1431	444356,77	2210998,39
1432	444347,13	2211016,22
1433	444338,31	2211011,47
1434	444350,63	2210988,72
1435	444409,52	2210985,33
1436	444482,10	2210980,27
1422	444491,39	2210981,10

Таблица 7. Перечень координат характерных точек границ зон планируемого размещения линии электроснабжения 0,4 кВ. Система координат МСК-42 (зона 2)

Обозначение характерных точек границ	Координаты	
	X	Y
54	445339,16	2210871,80
55	445342,45	2210874,09
56	445322,37	2210901,77
57	445302,86	2210924,41
58	445281,51	2210942,57
59	445270,91	2210964,55
60	445274,75	2210973,46
61	445256,57	2211002,47
62	445238,60	2211027,24
63	445223,78	2211048,20
64	445205,39	2211073,80
65	445192,15	2211092,16
66	445177,71	2211111,96
67	445158,23	2211139,18
68	445144,51	2211158,41
69	445127,08	2211181,45
70	445117,93	2211193,27
71	445096,04	2211217,12
72	445089,74	2211228,16
73	445123,45	2211218,59
74	445127,60	2211212,90
75	445130,83	2211215,26
76	445125,86	2211222,06
77	445086,91	2211233,12
78	445081,53	2211242,56
79	445069,92	2211262,85
80	445058,82	2211289,49
81	445048,38	2211315,50
82	445037,75	2211343,22
83	445025,85	2211373,71
84	445023,58	2211380,53
85	445026,08	2211380,65
86	445044,60	2211387,50
87	445061,75	2211385,11
88	445058,19	2211383,45
89	445043,20	2211383,92
90	445040,41	2211383,98
91	445041,32	2211381,19
92	445073,99	2211301,39
93	445088,27	2211279,30
94	445100,81	2211288,70
95	445099,60	2211290,29
96	445098,38	2211291,87
97	445089,39	2211284,98
98	445077,90	2211302,70
99	445083,70	2211328,49
100	445081,75	2211328,93
101	445079,80	2211329,36
102	445075,21	2211308,95
103	445046,22	2211379,82
104	445059,01	2211379,43
105	445063,45	2211381,49
106	445064,35	2211377,29
107	445066,30	2211377,71
108	445068,25	2211378,13
109	445067,35	2211382,32
110	445072,38	2211382,27
111	445073,57	2211383,46
112	445102,96	2211366,13
113	445119,62	2211342,15
114	445136,97	2211317,20
115	445145,32	2211315,00
116	445145,83	2211316,94
117	445146,34	2211318,87
118	445139,42	2211320,70

119	445122,90	2211344,43
120	445106,58	2211367,93
121	445118,41	2211400,04
122	445124,28	2211408,78
123	445130,66	2211411,39
124	445128,68	2211407,82
125	445130,43	2211406,86
126	445132,18	2211405,88
127	445135,75	2211412,31
128	445138,44	2211414,02
129	445158,93	2211423,18
130	445157,49	2211419,71
131	445159,34	2211418,94
132	445161,19	2211418,18
133	445163,83	2211424,59
134	445166,60	2211423,95
135	445167,05	2211425,90
136	445186,95	2211434,77
137	445187,48	2211433,21
138	445189,37	2211433,86
139	445191,26	2211434,51
140	445199,26	2211432,40
141	445199,78	2211434,33
142	445200,30	2211436,27
143	445191,62	2211438,58
144	445198,65	2211447,49
145	445199,54	2211450,36
146	445197,63	2211450,95
147	445195,72	2211451,54
148	445193,48	2211450,98
149	445193,17	2211449,00
150	445192,86	2211447,02
151	445187,32	2211439,60
152	445171,49	2211442,05
153	445171,18	2211440,07
154	445156,48	2211433,02
155	445153,74	2211434,69
156	445152,70	2211432,98
157	445151,65	2211431,28
158	445136,85	2211424,55
159	445135,10	2211424,54
160	445133,10	2211424,52
161	445133,11	2211422,94
162	445127,33	2211420,44
163	445121,66	2211412,02
164	445108,59	2211406,68
165	445110,45	2211409,72
166	445117,65	2211418,54
167	445116,10	2211419,80
168	445114,55	2211421,06
169	445107,15	2211412,00
170	445103,49	2211406,02
171	445094,46	2211417,53
172	445096,87	2211417,50
173	445096,90	2211419,50
174	445096,93	2211421,49
175	445091,19	2211421,57
176	445074,30	2211439,71
177	445107,12	2211451,91
178	445140,95	2211464,96
179	445156,37	2211472,00
180	445155,55	2211473,83
181	445154,72	2211475,65
182	445139,39	2211468,64
183	445105,71	2211455,65
184	445067,28	2211441,36
185	445088,22	2211418,88
186	445087,82	2211414,63
187	445089,81	2211414,44
188	445091,82	2211414,25

189	445100,56	2211403,25
190	445081,14	2211394,05
191	445068,47	2211388,21
192	445064,09	2211388,82
193	445059,61	2211395,10
194	445057,99	2211393,94
195	445056,36	2211392,78
196	445058,64	2211389,58
197	445044,10	2211391,59
198	445025,28	2211384,61
199	445022,27	2211384,46
200	445017,11	2211399,98
201	445029,68	2211423,73
202	445048,37	2211446,21
203	445076,87	2211459,30
204	445108,34	2211469,36
205	445134,87	2211478,44
206	445171,83	2211483,75
207	445198,20	2211491,12
208	445226,42	2211510,81
209	445243,68	2211522,12
210	445241,37	2211525,47
211	445224,17	2211514,11
212	445196,47	2211494,79
213	445171,01	2211487,68
214	445133,92	2211482,35
215	445107,09	2211473,17
216	445075,41	2211463,03
217	445045,89	2211449,46
218	445026,33	2211425,97
219	445012,15	2211399,33
220	445015,75	2211384,02
221	444983,92	2211380,81
222	444983,43	2211376,90
223	444984,76	2211371,56
224	445003,19	2211370,20
225	445010,94	2211370,53
226	445005,01	2211357,25
227	445008,66	2211355,62
228	445015,39	2211370,70
229	445022,63	2211370,97
230	445034,01	2211341,78
231	445044,65	2211314,04
232	445055,11	2211287,98
233	445066,32	2211261,08
234	445078,05	2211240,58
235	445081,41	2211234,69
236	445074,58	2211236,63
237	445062,10	2211227,23
238	445064,50	2211224,05
239	445075,37	2211232,24
240	445084,23	2211229,73
241	445092,42	2211215,38
242	445092,80	2211185,28
243	445080,63	2211163,76
244	445054,80	2211146,73
245	445055,90	2211145,06
246	445057,00	2211143,39
247	445083,63	2211160,95
248	445096,82	2211184,26
249	445096,48	2211210,72
250	445114,87	2211190,68
251	445123,91	2211179,02
252	445141,28	2211156,02
253	445154,98	2211136,85
254	445174,48	2211109,62
255	445188,92	2211089,82
256	445202,13	2211071,47
257	445220,53	2211045,87
258	445235,34	2211024,92

259	445253,26	2211000,23
260	445270,25	2210973,13
261	445267,38	2210966,48
262	445230,68	2210966,51
263	445196,86	2210965,65
264	445172,96	2210964,84
265	445134,05	2210963,89
266	445097,87	2210963,94
267	445054,44	2210964,37
268	445016,62	2210963,70
269	445003,25	2210963,14
270	445009,49	2210976,33
271	445007,68	2210977,18
272	445005,87	2210978,04
273	444998,73	2210962,95
274	444992,90	2210962,71
275	444983,87	2210962,56
276	444982,51	2210967,24
277	444992,22	2210998,02
278	444988,42	2210999,23
279	444978,96	2210969,27
280	444973,56	2210969,08
281	444974,02	2210994,94
282	444932,85	2210993,18
283	444904,31	2210990,24
284	444872,19	2210989,56
285	444849,36	2210986,52
286	444830,47	2210985,90
287	444830,54	2210983,91
288	444830,60	2210981,92
289	444847,14	2210982,45
290	444846,37	2210977,75
291	444848,34	2210977,42
292	444850,32	2210977,10
293	444850,77	2210979,83
294	444853,75	2210976,19
295	444855,30	2210977,45
296	444856,85	2210978,71
297	444853,32	2210983,02
298	444871,86	2210985,49
299	444886,58	2210976,08
300	444887,66	2210977,77
301	444888,74	2210979,46
302	444878,96	2210985,72
303	444900,80	2210986,18
304	444898,85	2210983,00
305	444900,55	2210981,96
306	444902,25	2210980,91
307	444904,31	2210984,25
308	444908,21	2210976,99
309	444909,97	2210977,93
310	444911,73	2210978,87
311	444907,60	2210986,56
312	444932,83	2210989,05
313	444932,79	2210980,30
314	444934,79	2210980,29
315	444936,79	2210980,28
316	444936,83	2210989,34
317	444969,93	2210990,72
318	444969,52	2210967,06
319	444971,54	2210962,35
320	444949,26	2210961,98
321	444908,15	2210962,10
322	444869,33	2210960,22
323	444829,63	2210958,99
324	444790,73	2210958,42
325	444754,87	2210956,68
326	444726,10	2210956,11
327	444702,53	2210955,74
328	444695,58	2210957,14

329	444663,25	2210956,68
330	444623,86	2210946,56
331	444579,31	2210932,00
332	444555,82	2210923,75
333	444555,39	2210924,98
334	444554,73	2210926,86
335	444552,75	2210926,29
336	444545,92	2210920,33
337	444498,36	2210904,33
338	444464,58	2210894,26
339	444432,23	2210883,22
340	444425,17	2210896,80
341	444453,51	2210909,38
342	444482,22	2210910,62
343	444511,45	2210912,21
344	444545,74	2210925,11
345	444584,86	2210937,95
346	444618,95	2210954,56
347	444659,38	2210961,12
348	444660,85	2210962,19
349	444663,59	2210967,30
350	444660,07	2210969,19
351	444658,48	2210966,22
352	444653,85	2210970,09
353	444651,29	2210967,01
354	444654,45	2210964,38
355	444624,69	2210959,55
356	444633,57	2210967,99
357	444630,81	2210970,88
358	444618,40	2210959,10
359	444607,35	2210965,69
360	444606,33	2210963,98
361	444605,30	2210962,25
362	444614,42	2210956,81
363	444584,53	2210942,24
364	444578,03	2210948,87
365	444576,60	2210947,47
366	444575,16	2210946,07
367	444580,43	2210940,71
368	444544,93	2210929,05
369	444530,40	2210931,71
370	444530,04	2210929,74
371	444529,68	2210927,76
372	444537,59	2210926,32
373	444512,94	2210917,05
374	444512,90	2210919,37
375	444510,90	2210919,33
376	444508,90	2210919,30
377	444508,94	2210917,11
378	444501,57	2210919,88
379	444500,87	2210918,00
380	444500,17	2210916,13
381	444482,02	2210914,61
382	444452,58	2210913,34
383	444421,61	2210899,60
384	444420,65	2210896,81
385	444428,43	2210881,91
386	444414,78	2210877,25
387	444395,07	2210871,31
388	444367,34	2210862,40
389	444332,36	2210850,44
390	444297,94	2210838,08
391	444261,66	2210823,06
392	444258,16	2210822,72
393	444279,58	2210833,70
394	444305,48	2210845,63
395	444326,54	2210854,49
396	444345,62	2210863,85
397	444359,69	2210871,16
398	444362,48	2210866,16

399	444364,23	2210867,14
400	444365,98	2210868,11
401	444363,40	2210872,74
402	444384,23	2210881,17
403	444404,35	2210889,12
404	444402,66	2210892,85
405	444382,73	2210884,88
406	444361,52	2210876,31
407	444358,23	2210883,04
408	444356,44	2210882,17
409	444354,85	2210881,39
410	444346,44	2210888,74
411	444336,23	2210911,34
412	444323,46	2210931,90
413	444325,86	2210933,25
414	444325,03	2210935,41
415	444327,04	2210938,42
416	444333,27	2210928,41
417	444334,97	2210929,47
418	444336,66	2210930,53
419	444330,06	2210941,16
420	444354,40	2210950,73
421	444382,09	2210962,00
422	444409,48	2210973,15
423	444433,77	2210982,17
424	444466,64	2210992,82
425	444492,77	2211001,22
426	444491,50	2211005,01
427	444465,40	2210996,62
428	444432,45	2210985,95
429	444408,02	2210976,88
430	444380,57	2210965,69
431	444354,78	2210955,20
432	444343,02	2210984,61
433	444341,15	2210983,87
434	444339,30	2210983,13
435	444351,07	2210953,72
436	444325,81	2210943,78
437	444322,73	2210939,16
438	444315,72	2210953,51
439	444315,56	2210963,42
440	444313,56	2210963,38
441	444311,56	2210963,35
442	444311,74	2210952,55
443	444320,30	2210935,03
444	444319,69	2210933,28
445	444302,45	2210926,11
446	444269,37	2210915,98
447	444268,01	2210914,52
448	444266,76	2210909,05
449	444268,71	2210908,60
450	444270,66	2210908,16
451	444271,51	2210911,87
452	444293,32	2210910,69
453	444293,43	2210912,68
454	444293,54	2210914,68
455	444280,98	2210915,36
456	444303,81	2210922,34
457	444320,41	2210929,24
458	444330,45	2210913,06
459	444329,32	2210910,48
460	444332,95	2210908,88
461	444343,15	2210886,29
462	444351,12	2210879,32
463	444343,81	2210868,33
464	444330,83	2210862,40
465	444326,92	2210864,41
466	444326,00	2210862,64
467	444325,09	2210860,85
468	444295,91	2210851,38

469	444262,40	2210837,52
470	444226,76	2210819,30
471	444219,88	2210821,66
472	444219,23	2210819,76
473	444218,58	2210817,87
474	444221,76	2210816,78
475	444208,26	2210809,96
476	444199,10	2210822,02
477	444186,20	2210843,45
478	444193,87	2210847,30
479	444198,01	2210844,18
480	444199,22	2210845,78
481	444200,43	2210847,38
482	444198,35	2210848,95
483	444220,30	2210856,24
484	444219,67	2210858,15
485	444219,04	2210860,05
486	444196,23	2210852,46
487	444197,03	2210869,77
488	444199,21	2210870,74
489	444198,39	2210872,57
490	444197,57	2210874,39
491	444192,11	2210872,71
492	444192,38	2210870,73
493	444192,65	2210868,74
494	444192,16	2210850,91
495	444184,18	2210846,99
496	444174,52	2210863,94
497	444182,11	2210864,62
498	444181,92	2210866,61
499	444181,74	2210868,61
500	444173,05	2210867,82
501	444189,59	2210877,53
502	444209,63	2210886,85
503	444226,08	2210893,83
504	444255,15	2210907,59
505	444254,35	2210909,42
506	444253,56	2210911,25
507	444209,58	2210892,09
508	444160,10	2210869,72
509	444124,76	2210854,13
510	444091,90	2210839,13
511	444052,09	2210823,44
512	444016,62	2210807,52
513	443983,89	2210792,73
514	443979,07	2210814,59
515	443976,10	2210826,68
516	443985,05	2210811,16
517	444012,84	2210822,99
518	444039,05	2210834,60
519	444062,64	2210844,37
520	444084,16	2210854,90
521	444088,67	2210858,74
522	444087,37	2210860,27
523	444086,06	2210861,79
524	444081,95	2210858,27
525	444061,76	2210848,40
526	444049,30	2210853,97
527	444048,49	2210852,15
528	444047,68	2210850,33
529	444056,75	2210846,27
530	444042,53	2210840,37
531	444044,03	2210843,29
532	444042,25	2210844,20
533	444040,47	2210845,11
534	444037,18	2210838,71
535	444024,84	2210841,14
536	444024,45	2210839,17
537	444024,06	2210837,20
538	444031,68	2210835,71

539	444015,43	2210828,50
540	444017,61	2210834,87
541	444015,72	2210835,51
542	444013,82	2210836,16
543	444010,44	2210826,31
544	443986,74	2210816,23
545	443971,64	2210842,43
546	443968,33	2210841,39
547	443967,08	2210833,38
548	443973,67	2210787,67
549	443955,29	2210779,88
550	443937,55	2210770,90
551	443919,29	2210759,54
552	443901,97	2210748,14
553	443903,07	2210746,47
554	443904,16	2210744,80
555	443921,45	2210756,17
556	443939,53	2210767,41
557	443956,99	2210776,25
558	443973,96	2210783,45
559	443974,81	2210782,21
560	443983,47	2210788,14
561	444018,26	2210803,88
562	444053,64	2210819,76
563	444078,57	2210829,59
564	444073,21	2210823,67
565	444047,72	2210812,85
566	444011,87	2210797,37
567	443978,74	2210779,95
568	443939,49	2210755,81
569	443913,61	2210742,51
570	443895,01	2210729,30
571	443875,83	2210711,24
572	443875,23	2210709,39
573	443875,99	2210705,64
574	443877,95	2210706,03
575	443879,92	2210706,43
576	443881,03	2210710,26
577	443897,55	2210726,20
578	443908,84	2210734,22
579	443906,94	2210730,69
580	443908,70	2210729,75
581	443910,46	2210728,80
582	443915,73	2210738,56
583	443918,40	2210738,07
584	443918,87	2210740,72
585	443936,72	2210749,88
586	443937,81	2210748,74
587	443942,09	2210747,81
588	443943,78	2210748,89
589	443945,47	2210749,97
590	443945,00	2210754,45
591	443980,04	2210776,06
592	443994,67	2210772,36
593	443995,16	2210774,30
594	443995,65	2210776,24
595	443985,27	2210778,87
596	444011,67	2210792,74
597	444014,98	2210786,26
598	444016,76	2210787,17
599	444018,54	2210788,09
600	444015,28	2210794,48
601	444046,73	2210808,06
602	444047,25	2210801,38
603	444049,25	2210801,53
604	444051,24	2210801,69
605	444050,74	2210808,16
606	444059,14	2210805,34
607	444059,77	2210807,23
608	444060,40	2210809,12

609	444054,13	2210811,23
610	444074,36	2210819,81
611	444080,49	2210816,93
612	444081,34	2210818,73
613	444082,19	2210820,54
614	444079,23	2210821,93
615	444084,95	2210824,44
616	444090,30	2210821,92
617	444091,15	2210823,72
618	444092,00	2210825,53
619	444089,80	2210826,57
620	444095,15	2210828,92
621	444092,85	2210825,59
622	444094,50	2210824,45
623	444096,14	2210823,31
624	444101,50	2210831,09
625	444105,15	2210829,49
626	444105,95	2210831,32
627	444106,75	2210833,15
628	444164,82	2210862,52
629	444176,34	2210842,15
630	444172,71	2210836,59
631	444174,38	2210835,50
632	444176,06	2210834,41
633	444178,57	2210838,25
634	444197,82	2210804,68
635	444165,40	2210788,06
636	444166,52	2210790,18
637	444162,98	2210792,04
638	444159,74	2210785,87
639	444146,64	2210790,64
640	444145,96	2210788,76
641	444145,28	2210786,88
642	444155,54	2210783,14
643	444085,44	2210749,46
644	444087,55	2210755,61
645	444085,65	2210756,25
646	444083,76	2210756,90
647	444080,38	2210747,03
648	444067,57	2210740,97
649	444065,17	2210742,22
650	444063,40	2210743,14
651	444061,87	2210740,22
652	444034,54	2210785,09
653	444032,83	2210784,04
654	444031,12	2210783,01
655	444059,18	2210736,92
656	444043,53	2210728,49
657	444044,29	2210727,08
658	444007,05	2210703,15
659	443971,81	2210684,51
660	443964,86	2210687,72
661	443964,02	2210685,90
662	443963,17	2210684,08
663	443967,21	2210682,22
664	443935,68	2210666,76
665	443928,41	2210669,06
666	443927,81	2210667,14
667	443927,21	2210665,24
668	443935,24	2210662,71
669	443972,77	2210680,49
670	444009,07	2210699,70
671	444063,31	2210734,54
672	444082,85	2210743,77
673	444161,58	2210781,61
674	444201,51	2210802,08
675	444207,09	2210804,89
676	444211,82	2210798,66
677	444198,66	2210792,01
678	444165,93	2210776,36

679	444134,04	2210759,92
680	444103,35	2210744,39
681	444071,34	2210727,88
682	444039,62	2210711,48
683	444006,31	2210694,87
684	443982,54	2210683,09
685	443947,76	2210665,54
686	443920,06	2210651,45
687	443892,35	2210637,38
688	443825,38	2210604,36
689	443791,72	2210586,68
690	443761,26	2210571,44
691	443726,45	2210554,85
692	443692,08	2210536,70
693	443662,31	2210522,13
694	443627,52	2210503,92
695	443623,43	2210501,93
696	443634,26	2210508,29
697	443653,36	2210518,68
698	443684,83	2210535,69
699	443710,16	2210549,87
700	443745,86	2210568,86
701	443774,76	2210584,03
702	443810,88	2210600,97
703	443837,56	2210614,74
704	443875,16	2210631,71
705	443911,43	2210650,41
706	443912,45	2210651,68
707	443913,99	2210657,45
708	443912,06	2210657,97
709	443910,12	2210658,48
710	443909,03	2210654,41
711	443896,62	2210656,01
712	443896,36	2210654,02
713	443896,10	2210652,03
714	443903,90	2210651,03
715	443875,87	2210636,58
716	443873,62	2210637,51
717	443871,65	2210637,08
718	443869,18	2210636,89
719	443868,69	2210634,95
720	443868,20	2210633,01
721	443836,58	2210618,66
722	443831,30	2210620,35
723	443830,69	2210618,44
724	443830,08	2210616,54
725	443812,75	2210606,44
726	443810,93	2210607,62
727	443808,97	2210607,98
728	443808,26	2210604,17
729	443772,98	2210587,61
730	443743,99	2210572,41
731	443708,82	2210553,69
732	443704,30	2210554,10
733	443704,12	2210552,11
734	443688,94	2210542,58
735	443686,61	2210544,35
736	443682,99	2210539,59
737	443678,88	2210540,41
738	443678,49	2210538,45
739	443678,13	2210536,62
740	443653,05	2210523,05
741	443636,73	2210547,69
742	443666,56	2210568,49
743	443686,35	2210582,76
744	443703,01	2210592,74
745	443728,97	2210608,13
746	443763,49	2210631,06
747	443789,21	2210648,43
748	443787,63	2210642,50

749	443789,56	2210641,98
750	443791,49	2210641,47
751	443794,24	2210651,82
752	443852,18	2210690,13
753	443849,75	2210693,35
754	443794,29	2210656,64
755	443794,05	2210660,59
756	443792,05	2210660,46
757	443790,05	2210660,34
758	443790,44	2210654,08
759	443761,26	2210634,38
760	443729,71	2210613,42
761	443726,98	2210614,13
762	443726,20	2210611,13
763	443704,96	2210598,54
764	443706,09	2210603,80
765	443704,13	2210604,22
766	443702,17	2210604,64
767	443700,26	2210595,76
768	443684,61	2210586,39
769	443676,54	2210585,81
770	443676,68	2210583,81
771	443676,82	2210581,81
772	443678,34	2210581,93
773	443664,25	2210571,76
774	443634,53	2210551,03
775	443626,34	2210563,56
776	443630,92	2210569,53
777	443676,81	2210597,44
778	443716,41	2210621,81
779	443750,13	2210643,82
780	443788,96	2210663,52
781	443829,64	2210689,70
782	443874,24	2210718,26
783	443910,49	2210741,58
784	443908,15	2210744,88
785	443872,08	2210721,63
786	443827,47	2210693,07
787	443786,97	2210667,00
788	443748,12	2210647,30
789	443714,26	2210625,17
790	443674,72	2210600,84
791	443628,37	2210572,83
792	443633,18	2210593,82
793	443624,13	2210604,54
794	443622,61	2210603,25
795	443621,08	2210601,96
796	443628,78	2210592,84
797	443621,04	2210564,38
798	443618,81	2210560,30
799	443563,82	2210534,29
800	443542,96	2210513,36
801	443537,48	2210492,63
802	443520,95	2210502,88
803	443507,18	2210514,93
804	443503,04	2210519,72
805	443469,47	2210536,10
806	443455,46	2210541,96
807	443439,59	2210536,93
808	443436,72	2210535,43
809	443435,38	2210536,56
810	443432,67	2210533,70
811	443436,00	2210530,37
812	443440,79	2210533,11
813	443455,27	2210537,70
814	443467,83	2210532,45
815	443500,55	2210516,49
816	443504,34	2210512,10
817	443518,56	2210499,64
818	443536,28	2210488,65

819	443535,55	2210486,41
820	443539,72	2210484,80
821	443546,56	2210511,31
822	443566,17	2210530,97
823	443621,40	2210557,11
824	443623,77	2210560,20
825	443631,24	2210548,77
826	443578,90	2210513,44
827	443568,19	2210508,01
828	443569,10	2210506,23
829	443570,01	2210504,44
830	443574,36	2210506,65
831	443571,80	2210502,60
832	443573,49	2210501,54
833	443575,18	2210500,47
834	443581,42	2210510,31
835	443633,42	2210545,43
836	443648,29	2210523,01
837	443647,34	2210519,98
838	443632,29	2210511,76
839	443613,59	2210500,78
840	443609,29	2210503,40
841	443608,26	2210501,69
842	443607,22	2210499,97
843	443609,69	2210498,47
844	443601,00	2210493,32
845	443586,50	2210490,44
846	443547,22	2210476,68
847	443548,74	2210472,95
848	443587,56	2210486,57
849	443595,07	2210488,07
850	443568,58	2210463,57
851	443545,14	2210438,13
852	443546,62	2210436,77
853	443548,08	2210435,42
854	443571,44	2210460,76
855	443596,12	2210484,14
856	443629,33	2210500,34
857	443664,13	2210518,55
858	443693,89	2210533,13
859	443728,24	2210551,27
860	443763,02	2210567,85
861	443793,55	2210583,12
862	443827,20	2210600,80
863	443894,15	2210633,81
864	443921,89	2210647,90
865	443949,57	2210661,99
866	443984,33	2210679,51
867	444008,09	2210691,29
868	444041,44	2210707,92
869	444073,18	2210724,31
870	444105,17	2210740,84
871	444134,12	2210755,47
872	444143,74	2210736,77
873	444161,64	2210703,70
874	444165,24	2210705,68
875	444147,28	2210738,64
876	444137,68	2210757,29
877	444167,71	2210772,78
878	444200,43	2210788,41
879	444228,81	2210802,76
880	444263,29	2210819,42
881	444299,38	2210834,34
882	444333,67	2210846,67
883	444368,60	2210858,60
884	444396,24	2210867,45
885	444416,00	2210873,45
886	444430,06	2210878,25
887	444435,12	2210866,85
888	444417,86	2210862,32

889	444355,87	2210844,67
890	444332,30	2210836,07
891	444310,14	2210828,50
892	444281,93	2210815,23
893	444242,81	2210796,76
894	444215,26	2210783,57
895	444191,76	2210772,43
896	444190,62	2210770,59
897	444190,70	2210766,35
898	444194,24	2210766,41
899	444197,43	2210763,47
900	444198,78	2210764,95
901	444200,13	2210766,42
902	444196,15	2210770,09
903	444216,97	2210779,95
904	444244,52	2210793,14
905	444277,92	2210808,92
906	444279,31	2210808,02
907	444281,00	2210806,93
908	444283,62	2210811,61
909	444310,72	2210824,35
910	444314,04	2210822,13
911	444315,15	2210823,80
912	444316,26	2210825,46
913	444332,42	2210831,89
914	444339,09	2210824,95
915	444340,54	2210826,34
916	444341,99	2210827,72
917	444336,54	2210833,37
918	444354,62	2210839,97
919	444355,19	2210832,68
920	444357,19	2210832,84
921	444359,18	2210833,00
922	444358,62	2210840,30
923	444378,58	2210836,50
924	444388,90	2210824,08
925	444390,43	2210825,35
926	444391,96	2210826,63
927	444382,36	2210838,19
928	444380,63	2210841,21
929	444379,30	2210840,44
930	444365,08	2210843,13
931	444417,39	2210858,03
932	444423,06	2210847,54
933	444424,82	2210848,49
934	444426,58	2210849,45
935	444421,36	2210859,11
936	444436,80	2210863,16
937	444449,60	2210835,92
938	444453,20	2210828,25
939	444455,01	2210829,10
940	444456,83	2210829,96
941	444453,23	2210837,62
942	444440,74	2210864,19
943	444457,18	2210868,51
944	444455,87	2210861,71
945	444457,84	2210861,32
946	444459,81	2210860,94
947	444461,03	2210867,31
948	444476,79	2210852,56
949	444478,16	2210854,02
950	444479,53	2210855,48
951	444463,48	2210870,51
952	444491,08	2210880,78
953	444518,56	2210891,05
954	444551,13	2210903,92
955	444571,99	2210909,64
956	444571,58	2210907,12
957	444573,56	2210906,80
958	444575,54	2210906,48

959	444575,97	2210909,11
960	444578,21	2210907,73
961	444579,26	2210909,43
962	444580,32	2210911,14
963	444578,31	2210912,38
964	444588,29	2210918,42
965	444595,55	2210913,24
966	444596,72	2210914,86
967	444597,88	2210916,49
968	444588,47	2210923,21
969	444573,66	2210914,25
970	444551,90	2210908,28
971	444549,28	2210917,26
972	444580,59	2210928,21
973	444624,98	2210942,73
974	444663,79	2210952,68
975	444695,20	2210953,14
976	444702,17	2210951,74
977	444726,16	2210952,12
978	444755,02	2210952,68
979	444790,85	2210954,43
980	444829,71	2210954,99
981	444869,49	2210956,23
982	444908,23	2210958,09
983	444949,29	2210957,99
984	444973,43	2210958,39
985	444979,83	2210944,96
986	444957,49	2210937,30
987	444951,24	2210942,15
988	444950,02	2210940,58
989	444948,78	2210939,00
990	444953,31	2210935,49
991	444919,00	2210919,43
992	444919,85	2210917,62
993	444920,56	2210915,75
994	444955,89	2210929,13
995	444986,06	2210930,65
996	444986,67	2210919,27
997	444987,89	2210911,83
998	444989,88	2210912,02
999	444991,86	2210912,22
1000	444990,95	2210921,63
1001	444990,24	2210931,23
1002	444996,61	2210936,23
1003	444996,74	2210939,44
1004	444995,56	2210940,43
1005	445001,04	2210945,92
1006	444999,62	2210947,33
1007	444998,20	2210948,75
1008	444994,84	2210945,38
1009	445001,32	2210959,06
1010	445016,74	2210959,71
1011	445054,46	2210960,37
1012	445097,85	2210959,94
1013	445134,09	2210959,89
1014	445173,09	2210960,86
1015	445196,98	2210961,66
1016	445230,72	2210962,52
1017	445267,46	2210962,49
1018	445278,28	2210940,08
1019	445300,04	2210921,56
1020	445319,22	2210899,28
54	445339,16	2210871,80
1021	444983,57	2210937,11
1022	444959,14	2210933,65
1023	444981,56	2210941,33
1021	444983,57	2210937,11
1024	444990,21	2210944,96

1025	444987,90	2210948,69
1026	444985,03	2210958,58
1027	444993,03	2210958,72
1028	444996,80	2210958,87
1024	444990,21	2210944,96
1029	444979,40	2210962,49
1030	444977,49	2210962,45
1031	444975,44	2210965,16
1032	444978,80	2210965,27
1029	444979,40	2210962,49
1033	444548,10	2210907,03
1034	444517,13	2210894,78
1035	444494,77	2210886,43
1036	444503,29	2210901,76
1037	444545,50	2210915,97
1033	444548,10	2210907,03
1038	444488,99	2210884,27
1039	444459,15	2210873,16
1040	444438,93	2210868,10
1041	444433,85	2210879,55
1042	444465,80	2210890,45
1043	444497,71	2210899,96
1038	444488,99	2210884,27
1044	445103,29	2211370,58
1045	445075,43	2211387,02
1046	445082,21	2211390,13
1047	445089,31	2211388,27
1048	445089,81	2211390,20
1049	445090,32	2211392,14
1050	445087,83	2211392,78
1051	445103,72	2211400,32
1052	445106,92	2211398,88
1053	445107,74	2211400,71
1054	445108,46	2211402,31
1055	445117,65	2211406,07
1056	445114,83	2211401,88
1044	445103,29	2211370,58
1057	445158,25	2211427,24
1058	445137,15	2211418,41
1059	445137,14	2211420,30
1060	445156,17	2211428,51
1057	445158,25	2211427,24
1061	445180,77	2211436,55
1062	445162,80	2211429,14
1063	445160,66	2211430,45
1064	445175,14	2211437,43
1061	445180,77	2211436,55
1065	444356,88	2210874,28
1066	444350,69	2210871,46
1067	444354,15	2210876,68
1065	444356,88	2210874,28
1068	444277,83	2210837,29
1069	444256,35	2210826,27
1070	444234,62	2210815,18
1071	444212,96	2210803,77
1072	444210,72	2210806,72
1073	444227,82	2210815,35
1074	444264,08	2210833,89
1075	444297,27	2210847,61
1076	444303,86	2210849,29
1068	444277,83	2210837,29

1077	444204,63	2210808,13
1078	444201,40	2210806,50
1079	444182,57	2210841,73
1080	444195,79	2210819,76
1077	444204,63	2210808,13
1081	444162,59	2210866,46
1082	444099,96	2210835,40
1083	444084,46	2210829,10
1084	444089,81	2210834,02
1085	444093,46	2210835,45
1086	444126,40	2210850,48
1081	444162,59	2210866,46
1087	443980,23	2210790,78
1088	443977,52	2210788,92
1089	443972,23	2210825,67
1090	443975,16	2210813,68
1087	443980,23	2210790,78
1091	443942,17	2210750,54
1092	443940,17	2210750,72
1093	443938,18	2210750,90
1094	443938,48	2210754,24
1095	443940,47	2210754,06
1096	443942,47	2210753,88
1091	443942,17	2210750,54
1097	445281,05	2210988,90
1098	445282,68	2210990,06
1099	445260,43	2211021,18
1100	445242,96	2211046,41
1101	445243,84	2211048,43
1102	445240,65	2211049,83
1103	445218,36	2211087,34
1104	445197,59	2211117,37
1105	445174,77	2211148,88
1106	445173,15	2211147,71
1107	445171,54	2211146,53
1108	445194,31	2211115,06
1109	445214,99	2211085,17
1110	445237,57	2211047,16
1111	445257,16	2211018,89
1112	445279,43	2210987,74
1097	445281,05	2210988,90
1113	444932,33	2210931,13
1114	444930,52	2210934,78
1115	444900,66	2210921,13
1116	444897,42	2210926,90
1117	444895,68	2210925,92
1118	444893,94	2210924,94
1119	444896,93	2210919,62
1120	444893,17	2210918,24
1121	444893,86	2210916,36
1122	444894,55	2210914,48
1123	444899,64	2210916,36
1124	444903,86	2210914,00
1125	444904,84	2210915,74
1126	444905,81	2210917,49
1127	444904,24	2210918,37
1113	444932,33	2210931,13
1128	444989,08	2211032,31
1129	444980,04	2211040,00
1130	444973,30	2211046,72
1131	444960,43	2211058,94
1132	444996,25	2211086,03
1133	444995,05	2211087,63
1134	444993,84	2211089,22

1135	444954,26	2211059,30
1136	444970,52	2211043,86
1137	444977,32	2211037,06
1138	444986,48	2211029,26
1139	444987,78	2211030,79
1128	444989,08	2211032,31
1140	444965,46	2211026,73
1141	444966,40	2211028,50
1142	444967,33	2211030,26
1143	444942,10	2211043,64
1144	444926,64	2211070,91
1145	444900,88	2211074,68
1146	444876,32	2211078,27
1147	444856,61	2211086,19
1148	444855,86	2211084,34
1149	444855,12	2211082,48
1150	444869,88	2211076,56
1151	444851,22	2211070,67
1152	444851,82	2211068,77
1153	444852,42	2211066,86
1154	444875,97	2211074,29
1155	444900,31	2211070,72
1156	444924,14	2211067,23
1157	444938,91	2211041,16
1140	444965,46	2211026,73
1158	445155,89	2211183,92
1159	445151,82	2211202,93
1160	445156,85	2211206,14
1161	445155,78	2211207,83
1162	445154,70	2211209,51
1163	445148,50	2211205,54
1164	445147,62	2211203,44
1165	445151,99	2211183,08
1166	445153,94	2211183,50
1158	445155,89	2211183,92
1167	444762,54	2210979,25
1168	444761,99	2210981,18
1169	444761,45	2210983,11
1170	444734,38	2210975,48
1171	444704,80	2210984,07
1172	444695,12	2210977,12
1173	444696,29	2210975,49
1174	444697,45	2210973,87
1175	444705,55	2210979,68
1176	444734,37	2210971,31
1167	444762,54	2210979,25
1177	445222,07	2211447,40
1178	445215,82	2211452,80
1179	445227,65	2211457,72
1180	445226,88	2211459,57
1181	445226,11	2211461,42
1182	445211,29	2211455,25
1183	445208,49	2211453,72
1184	445210,75	2211451,88
1185	445219,45	2211444,38
1186	445220,76	2211445,89
1177	445222,07	2211447,40
1187	445099,67	2211489,37
1188	445115,66	2211499,36
1189	445144,81	2211511,37
1190	445146,24	2211511,89
1191	445146,03	2211517,44
1192	445144,03	2211517,42
1193	445142,03	2211517,41
1194	445143,13	2211515,01

1195	445116,04	2211504,27
1196	445115,97	2211508,34
1197	445113,97	2211508,31
1198	445111,97	2211508,27
1199	445112,06	2211502,83
1200	445099,07	2211498,93
1201	445098,30	2211502,19
1202	445096,35	2211501,72
1203	445094,40	2211501,26
1204	445095,22	2211497,76
1205	445091,49	2211496,64
1206	445089,41	2211498,69
1207	445088,01	2211497,27
1208	445086,61	2211495,84
1209	445053,25	2211483,89
1210	445030,93	2211470,22
1211	445019,85	2211466,37
1212	445017,78	2211470,48
1213	445016,00	2211469,59
1214	445014,22	2211468,69
1215	445015,99	2211465,18
1216	444998,51	2211460,28
1217	444993,32	2211447,54
1218	444996,51	2211431,61
1219	445003,02	2211419,28
1220	445005,04	2211415,62
1221	445006,73	2211419,37
1222	445018,14	2211445,66
1223	445025,20	2211461,95
1224	445032,70	2211466,60
1225	445044,66	2211470,75
1226	445074,13	2211481,36
1187	445099,67	2211489,37
1227	445004,68	2211424,70
1228	445000,32	2211432,97
1229	444997,48	2211447,15
1230	445001,48	2211456,96
1231	445019,46	2211462,00
1232	445021,09	2211462,56
1233	445014,46	2211447,25
1227	445004,68	2211424,70
1234	445091,55	2211492,48
1235	445096,15	2211493,86
1236	445072,85	2211485,13
1237	445048,54	2211476,39
1238	445054,55	2211480,12
1234	445091,55	2211492,48
1239	445200,02	2211535,37
1240	445206,62	2211542,45
1241	445203,68	2211545,18
1242	445197,57	2211538,62
1243	445176,48	2211527,88
1244	445178,18	2211531,23
1245	445174,62	2211533,04
1246	445170,68	2211525,27
1247	445161,40	2211524,63
1248	445161,35	2211528,39
1249	445157,35	2211528,34
1250	445157,47	2211520,46
1251	445172,53	2211521,37
1239	445200,02	2211535,37
1252	444156,85	2210899,65
1253	444182,38	2210930,44
1254	444192,04	2210948,26
1255	444190,28	2210949,21
1256	444188,52	2210950,17

1257	444179,47	2210933,46
1258	444173,85	2210932,96
1259	444174,03	2210930,96
1260	444174,22	2210928,97
1261	444176,10	2210929,13
1262	444154,09	2210902,60
1263	444128,02	2210883,86
1264	444115,64	2210881,82
1265	444115,97	2210879,84
1266	444116,30	2210877,87
1267	444129,60	2210880,07
1252	444156,85	2210899,65
1268	444054,19	2210649,60
1269	444032,60	2210686,47
1270	444064,62	2210704,93
1271	444066,44	2210701,96
1272	444068,15	2210703,00
1273	444069,85	2210704,04
1274	444068,15	2210706,83
1275	444090,84	2210718,25
1276	444086,66	2210708,23
1277	444088,51	2210707,46
1278	444090,36	2210706,68
1279	444095,15	2210718,21
1280	444096,84	2210715,13
1281	444098,59	2210716,09
1282	444100,35	2210717,05
1283	444098,22	2210720,94
1284	444109,05	2210721,31
1285	444108,98	2210723,31
1286	444108,91	2210725,29
1287	444094,82	2210724,82
1288	444064,26	2210709,35
1289	444028,97	2210689,00
1290	443999,95	2210675,08
1291	443970,45	2210658,83
1292	443925,75	2210635,13
1293	443934,18	2210620,48
1294	443937,64	2210622,47
1295	443932,06	2210632,19
1296	443935,67	2210632,12
1297	443935,74	2210635,89
1298	443972,34	2210655,30
1299	444000,43	2210670,77
1300	444010,03	2210659,75
1301	444011,54	2210661,06
1302	444013,06	2210662,37
1303	444004,12	2210672,64
1304	444029,06	2210684,60
1305	444037,57	2210670,07
1306	444028,40	2210664,46
1307	444020,48	2210668,94
1308	444018,87	2210669,88
1309	444012,51	2210660,46
1310	444014,17	2210659,34
1311	444015,82	2210658,22
1312	444020,21	2210664,49
1313	444028,47	2210659,83
1314	444039,59	2210666,62
1315	444050,74	2210647,54
1268	444054,19	2210649,60

Таблица 8. Перечень координат характерных точек границ зон планируемого размещения линии электроснабжения (подземная прокладка кабеля). Система координат МСК-42 (зона 2)

Обозначение характерных точек границ	Координаты	
	X	Y
2311	445002,64	2211011,97
2312	445001,89	2211011,30
2313	445001,15	2211010,64
2314	445002,00	2211009,68
2315	445007,41	2211002,91
2316	445010,50	2210998,50
2317	445011,93	2210995,93
2318	445012,56	2210994,61
2319	445013,05	2210993,32
2320	445013,36	2210991,67
2321	445013,21	2210990,39
2322	445012,41	2210987,99
2323	445011,41	2210985,94
2324	445010,42	2210984,06
2325	445007,60	2210979,04
2326	445011,70	2210974,53
2327	445019,65	2210965,06
2328	445025,31	2210963,80
2329	445028,33	2210963,67
2330	445042,36	2210963,47
2331	445068,45	2210962,41
2332	445063,97	2210961,99
2333	444957,60	2210961,74
2334	444945,52	2210962,07
2335	444937,50	2210961,47
2336	444907,42	2210961,26
2337	444900,21	2210960,98
2338	444875,21	2210960,08
2339	444866,01	2210959,23
2340	444837,01	2210958,48
2341	444823,78	2210957,95
2342	444819,02	2210958,54
2343	444809,35	2210958,18
2344	444801,58	2210958,25
2345	444797,19	2210958,39
2346	444790,47	2210958,57
2347	444787,10	2210958,45
2348	444773,33	2210957,92
2349	444758,08	2210956,88
2350	444734,83	2210956,16
2351	444722,98	2210956,70
2352	444716,90	2210956,33
2353	444711,97	2210955,94
2354	444707,03	2210956,22
2355	444681,21	2210958,13
2356	444677,54	2210959,56
2357	444670,97	2210961,83
2358	444663,58	2210961,98
2359	444658,68	2210961,78
2360	444657,48	2210961,78
2361	444651,86	2210961,38
2362	444645,93	2210960,38
2363	444637,03	2210957,99
2364	444625,89	2210955,04
2365	444617,12	2210950,57
2366	444608,58	2210949,36
2367	444594,58	2210943,82
2368	444586,40	2210941,04
2369	444580,69	2210939,10
2370	444576,96	2210937,80
2371	444571,27	2210936,52
2372	444569,19	2210942,33
2373	444568,25	2210941,99
2374	444567,31	2210941,65

2375	444569,98	2210934,19
2376	444577,50	2210935,89
2377	444581,33	2210937,21
2378	444587,04	2210939,14
2379	444595,28	2210941,93
2380	444609,10	2210947,41
2381	444617,74	2210948,64
2382	444626,61	2210953,16
2383	444637,55	2210956,06
2384	444646,35	2210958,43
2385	444652,10	2210959,38
2386	444657,54	2210959,79
2387	444658,74	2210959,78
2388	444662,70	2210960,04
2389	444670,61	2210959,85
2390	444676,86	2210957,68
2391	444680,77	2210956,16
2392	444706,89	2210954,23
2393	444711,99	2210953,93
2394	444717,04	2210954,33
2395	444723,00	2210954,71
2396	444734,81	2210954,16
2397	444758,18	2210954,89
2398	444773,44	2210955,94
2399	444787,18	2210956,45
2400	444790,47	2210956,58
2401	444797,13	2210956,39
2402	444801,54	2210956,26
2403	444809,37	2210956,18
2404	444818,94	2210956,54
2405	444823,70	2210955,94
2406	444837,07	2210956,48
2407	444866,13	2210957,24
2408	444875,33	2210958,10
2409	444900,29	2210958,98
2410	444907,46	2210959,27
2411	444937,58	2210959,47
2412	444945,56	2210960,08
2413	444957,58	2210959,74
2414	445063,99	2210959,99
2415	445118,19	2210960,56
2416	445124,26	2210960,70
2417	445128,23	2210961,20
2418	445128,97	2210961,25
2419	445128,94	2210948,92
2420	445126,91	2210950,26
2421	445110,57	2210950,65
2422	445096,51	2210950,74
2423	445086,47	2210950,72
2424	445080,45	2210950,70
2425	445063,15	2210951,03
2426	445036,29	2210950,66
2427	445020,21	2210950,40
2428	445010,15	2210950,22
2429	445006,13	2210949,87
2430	445003,39	2210949,64
2431	445001,02	2210948,73
2432	445001,38	2210947,79
2433	445001,74	2210946,85
2434	445003,85	2210947,67
2435	445006,29	2210947,88
2436	445010,25	2210948,22
2437	445020,25	2210948,40
2438	445036,31	2210948,66
2439	445063,15	2210949,03
2440	445080,43	2210948,70
2441	445086,47	2210948,72
2442	445096,51	2210948,74
2443	445110,53	2210948,65
2444	445126,29	2210948,26

2445	445129,67	2210946,03
2446	445137,24	2210946,62
2447	445139,67	2210946,76
2448	445150,76	2210947,35
2449	445158,11	2210945,38
2450	445158,63	2210947,30
2451	445150,98	2210949,37
2452	445139,57	2210948,76
2453	445137,10	2210948,62
2454	445130,94	2210948,13
2455	445130,98	2210961,40
2456	445140,13	2210962,05
2457	445144,43	2210961,78
2458	445147,32	2210962,54
2459	445148,50	2210960,91
2460	445152,23	2210960,59
2461	445152,35	2210950,38
2462	445153,07	2210949,78
2463	445154,22	2210949,24
2464	445157,83	2210949,13
2465	445161,38	2210946,23
2466	445167,50	2210944,88
2467	445177,04	2210932,25
2468	445178,63	2210933,46
2469	445173,28	2210940,54
2470	445174,39	2210941,50
2471	445172,42	2210943,79
2472	445181,79	2210941,71
2473	445182,23	2210943,67
2474	445170,24	2210946,32
2475	445158,68	2210959,74
2476	445155,73	2210963,13
2477	445168,58	2210963,46
2478	445182,59	2210963,60
2479	445208,70	2210963,38
2480	445211,33	2210963,33
2481	445228,79	2210964,37
2482	445237,67	2210964,80
2483	445249,02	2210965,24
2484	445268,98	2210964,70
2485	445281,85	2210942,80
2486	445282,71	2210943,31
2487	445283,57	2210943,81
2488	445271,33	2210964,63
2489	445291,75	2210964,10
2490	445301,26	2210963,78
2491	445316,67	2210940,81
2492	445321,26	2210937,40
2493	445331,70	2210923,46
2494	445333,95	2210920,17
2495	445337,19	2210915,18
2496	445340,13	2210909,15
2497	445342,22	2210906,40
2498	445348,32	2210898,44
2499	445354,30	2210890,39
2500	445362,34	2210878,91
2501	445363,05	2210877,87
2502	445364,56	2210876,28
2503	445366,53	2210875,62
2504	445368,37	2210876,15
2505	445371,90	2210878,39
2506	445371,36	2210879,24
2507	445370,82	2210880,08
2508	445367,55	2210878,00
2509	445366,56	2210877,72
2510	445365,67	2210878,01
2511	445364,60	2210879,14
2512	445363,97	2210880,05
2513	445355,91	2210891,56
2514	445349,92	2210899,64

2515	445343,82	2210907,62
2516	445341,84	2210910,20
2517	445338,93	2210916,17
2518	445335,60	2210921,28
2519	445333,33	2210924,61
2520	445322,69	2210938,83
2521	445318,14	2210942,21
2522	445302,34	2210965,75
2523	445291,81	2210966,10
2524	445271,41	2210966,63
2525	445282,30	2210982,65
2526	445281,47	2210983,22
2527	445280,64	2210983,78
2528	445269,04	2210966,69
2529	445249,02	2210967,24
2530	445237,58	2210966,80
2531	445228,69	2210966,37
2532	445211,29	2210965,32
2533	445208,73	2210965,38
2534	445182,59	2210965,60
2535	445168,54	2210965,45
2536	445154,02	2210965,10
2537	445153,04	2210966,23
2538	445149,29	2210967,44
2539	445153,31	2210971,59
2540	445164,37	2210973,02
2541	445171,34	2210973,66
2542	445185,30	2210975,21
2543	445185,08	2210977,19
2544	445171,14	2210975,65
2545	445164,15	2210975,02
2546	445152,35	2210973,48
2547	445147,26	2210968,22
2548	445145,86	2210967,98
2549	445142,71	2210972,33
2550	445139,38	2210974,14
2551	445131,23	2210974,80
2552	445131,31	2210977,46
2553	445130,31	2210977,48
2554	445129,31	2210977,52
2555	445129,23	2210974,96
2556	445127,54	2210975,10
2557	445127,38	2210973,10
2558	445129,16	2210972,95
2559	445128,99	2210967,48
2560	445128,98	2210965,28
2561	445128,71	2210965,31
2562	445122,62	2210965,60
2563	445098,53	2210964,94
2564	445092,46	2210964,78
2565	445088,44	2210964,38
2566	445085,64	2210964,09
2567	445082,52	2210964,11
2568	445068,51	2210964,41
2569	445042,42	2210965,46
2570	445028,39	2210965,67
2571	445025,57	2210965,79
2572	445020,76	2210966,87
2573	445013,21	2210975,85
2574	445010,06	2210979,32
2575	445012,18	2210983,10
2576	445013,19	2210985,03
2577	445014,26	2210987,23
2578	445015,16	2210989,91
2579	445015,35	2210991,04
2580	445014,98	2210993,86
2581	445014,41	2210995,39
2582	445013,72	2210996,84
2583	445012,20	2210999,57
2584	445009,00	2211004,11

2585	445003,53	2211010,97
2311	445002,64	2211011,97
2586	445131,16	2210972,80
2587	445138,80	2210972,18
2588	445141,36	2210970,78
2589	445143,66	2210967,60
2590	445141,88	2210967,29
2591	445139,38	2210964,28
2592	445130,98	2210965,09
2593	445130,99	2210967,44
2586	445131,16	2210972,80
2594	445154,23	2210960,49
2595	445162,37	2210951,22
2596	445165,64	2210947,34
2597	445162,28	2210948,08
2598	445158,57	2210951,11
2599	445154,33	2210951,41
2594	445154,23	2210960,49
2600	445122,61	2210963,59
2601	445128,03	2210963,19
2602	445124,11	2210962,70
2603	445118,15	2210962,56
2604	445088,64	2210962,39
2605	445092,58	2210962,78
2606	445098,59	2210962,94
2600	445122,61	2210963,59
2607	445144,97	2210965,80
2608	445146,06	2210964,28
2609	445144,27	2210963,81
2610	445141,79	2210964,05
2611	445142,94	2210965,45
2607	445144,97	2210965,80
2612	445021,40	2211018,51
2613	444987,44	2211015,27
2614	444967,49	2211013,23
2615	444956,44	2211012,65
2616	444856,77	2210998,91
2617	444793,90	2210997,99
2618	444761,35	2210994,98
2619	444713,98	2210998,10
2620	444644,97	2211003,22
2621	444643,74	2211003,34
2622	444616,67	2210992,27
2623	444617,05	2210991,34
2624	444617,43	2210990,42
2625	444644,04	2211001,31
2626	444713,84	2210996,10
2627	444761,37	2210992,97
2628	444794,00	2210996,00
2629	444856,94	2210996,91
2630	444956,62	2211010,65
2631	444967,65	2211011,24
2632	444987,64	2211013,28
2633	445021,58	2211016,52
2634	445021,49	2211017,51
2612	445021,40	2211018,51
2635	445275,78	2210944,77
2636	445266,23	2210938,50
2637	445266,77	2210937,65
2638	445267,32	2210936,82
2639	445275,53	2210942,21
2640	445280,67	2210937,14
2641	445274,59	2210932,41
2642	445275,33	2210931,39

2643	445275,90	2210930,59
2644	445279,61	2210933,22
2645	445285,19	2210927,75
2646	445298,39	2210914,71
2647	445299,47	2210913,93
2648	445301,24	2210913,96
2649	445303,19	2210915,00
2650	445305,32	2210914,91
2651	445310,10	2210908,66
2652	445312,35	2210907,08
2653	445312,67	2210904,90
2654	445324,31	2210888,36
2655	445341,21	2210864,71
2656	445344,83	2210866,69
2657	445317,02	2210905,08
2658	445316,26	2210906,10
2659	445315,30	2210906,37
2660	445314,21	2210908,23
2661	445311,51	2210910,13
2662	445306,42	2210916,77
2663	445303,74	2210917,20
2664	445303,15	2210917,96
2665	445302,70	2210918,85
2666	445296,43	2210924,41
2667	445286,94	2210933,75
2635	445275,78	2210944,77
2668	445284,00	2210933,84
2669	445285,53	2210932,33
2670	445295,04	2210922,97
2671	445301,78	2210916,50
2672	445300,58	2210915,88
2673	445299,35	2210916,67
2674	445294,84	2210922,01
2675	445291,18	2210926,16
2668	445284,00	2210933,84
2676	444409,92	2210919,98
2677	444407,24	2210918,99
2678	444407,94	2210917,12
2679	444409,07	2210917,54
2680	444421,54	2210897,26
2681	444450,48	2210836,26
2682	444451,39	2210836,69
2683	444452,29	2210837,13
2684	444423,32	2210898,17
2676	444409,92	2210919,98
2685	444934,76	2210992,26
2686	444849,44	2210985,53
2687	444849,52	2210984,53
2688	444849,60	2210983,53
2689	444934,92	2210990,26
2690	444934,84	2210991,26
2685	444934,76	2210992,26
2691	445128,70	2211218,24
2692	445127,11	2211217,02
2693	445131,40	2211211,43
2694	445131,43	2211209,43
2695	445143,42	2211195,21
2696	445146,11	2211191,77
2697	445150,52	2211186,43
2698	445150,63	2211185,45
2699	445151,55	2211184,18
2700	445154,15	2211180,91
2701	445157,90	2211182,28
2702	445157,22	2211184,16
2703	445154,90	2211183,32
2704	445153,13	2211185,41

2705	445152,47	2211187,33
2706	445148,91	2211191,56
2707	445151,50	2211190,70
2708	445152,12	2211192,60
2709	445146,69	2211194,40
2710	445141,94	2211200,98
2691	445128,70	2211218,24
2711	444555,48	2211043,04
2712	444554,48	2211042,95
2713	444553,48	2211042,87
2714	444553,96	2211037,33
2715	444554,83	2211033,78
2716	444555,08	2211031,60
2717	444557,28	2211011,73
2718	444556,76	2211001,45
2719	444557,65	2210999,00
2720	444558,59	2210999,36
2721	444559,54	2210999,71
2722	444558,77	2211001,75
2723	444559,28	2211011,79
2724	444557,07	2211031,82
2725	444556,80	2211034,14
2726	444555,93	2211037,64
2711	444555,48	2211043,04
2727	444567,97	2211041,66
2728	444566,98	2211041,51
2729	444566,00	2211041,37
2730	444567,43	2211031,61
2731	444568,02	2211021,64
2732	444568,29	2211013,41
2733	444565,21	2211008,47
2734	444562,17	2211006,13
2735	444562,78	2211005,33
2736	444563,39	2211004,54
2737	444566,72	2211007,10
2738	444570,30	2211012,87
2739	444570,01	2211021,73
2740	444569,43	2211031,81
2727	444567,97	2211041,66
2741	444401,35	2210915,53
2742	444400,95	2210890,61
2743	444401,95	2210890,60
2744	444402,95	2210890,58
2745	444403,35	2210915,51
2746	444402,35	2210915,52
2741	444401,35	2210915,53

5. Предельные параметры разрешенного строительства, реконструкции объектов капитального строительства, входящих в состав линейного объекта в границах зоны его планируемого размещения

В состав линейного объекта в границах зоны его планируемого размещения объекты капитального строительства не входят.

Кроме того, в соответствии с частью 4 статьи 36 Градостроительного кодекса Российской Федерации от 29.12.2004 N 190-ФЗ действие градостроительного регламента не распространяется на земельные участки, предназначенные для размещения линейных объектов и (или) занятые линейными объектами.

В связи с чем предельные параметры разрешенного строительства, реконструкции объектов капитального строительства, входящих в состав линейного объекта, в границах зоны его планируемого размещения, не приводятся.

6. Информация о необходимости осуществления мероприятий по защите сохраняемых объектов капитального строительства (здание, строение, сооружение, объекты, строительство которых не завершено), существующих и строящихся на момент подготовки проекта планировки территории, а также объектов капитального строительства, планируемых к строительству в соответствии с ранее утвержденной документацией по планировке территории, от возможного негативного воздействия в связи с размещением линейного объекта

В границах зоны планируемого размещения линейного объекта имеются объекты капитального строительства (инженерные сооружения), существующие на момент подготовки проекта планировки территории.

Таким образом, необходимо осуществить следующие мероприятий по защите сохраняемых объектов капитального:

Переустройство наружных сетей водоснабжения и канализации

Переустройство наружных сетей водоснабжения и канализации ООО «Водоканал» г. Новокузнецк выполнено согласно Технических условий от 02.03.2021 № ВДК-Исх 1518/2021. Сети заключаются в футляры в местах пересечения труб с проезжей частью.

Переустройство сетей электроснабжения:

Воздушные линии переустраиваются по опорам. Если переустройство на существующих опорах невозможно, опора переустраивается. Подземные сети переустраиваются в траншеях с устройством защитных футляров в местах пересечения сети с проезжей частью.

Переустройство электроосвещения:

Провода освещения навешиваются на проектируемые опоры. В случае перехода сети через проезжую часть, устраивается защитный футляр.

Переустройство сетей связи:

Сети связи переустраиваются в кабельной канализации из ПНД-трубы. На углах поворота кабельной канализации предусмотрены колодцы. Для защиты существующего и проектируемого участка кабельной канализации предусмотрена защита Ж/Б плитами.

7. Информация о необходимости осуществления мероприятий по сохранению объектов культурного наследия от возможного негативного воздействия в связи с размещением линейного объекта.

Согласно письма Комитета по охране объектов культурного наследия Кузбасса №425 от 05.09.2022г. в границах зоны планируемого размещения линейного объекта отсутствуют объекты культурного наследия. В связи с этим, информация о необходимости осуществления мероприятий по сохранению объектов культурного наследия от возможного негативного воздействия в связи с размещением линейного объекта не приводится.

8. Информация о необходимости осуществления мероприятий по охране окружающей среды

При проведении строительных работ основную массу выбросов загрязняющих веществ вносит строительная техника, передвижной транспорт.

Выбросы в атмосферу загрязняющих веществ образуются кратковременные, при производстве строительных работ с выхлопами газов в процессе работы двигателей автотранспорта и строительной техники.

В целях уменьшения загрязнения воздушного бассейна вредными веществами, выбрасываемыми двигателями внутреннего сгорания строительной и транспортной техники, рекомендуется проведение следующих мероприятий:

- контроль за работой строительной техники в период вынужденного простоя или технического перерыва в работе; стоянка техники в эти периоды разрешается только при неработающем двигателе;
- контроль за точным соблюдением технологии производства работ;
- комплектация парка техники строительными машинами с силовыми установками, обеспечивающими минимальные удельные выбросы загрязняющих веществ в атмосферу;
- осуществление запуска и прогрева двигателей транспортных средств строительных машин по утвержденному графику с обязательной диагностикой выхлопа загрязняющих веществ;
- движение транспорта по запланированной схеме, недопущение неконтролируемых поездок.

Мероприятия по рациональному использованию земельных ресурсов и почвенного покрова:

- использование снятого почвенного слоя для рекультивации нарушенных земель или землевания малопродуктивных сельскохозяйственных угодий.
- заправка и ремонт автотранспорта предусматривается на АЗС и СТО;
- для предотвращения загрязнения территории мусором и твердыми бытовыми отходами, образующимися в процессе деятельности рабочих, на производственной площадке устанавливаются герметичные контейнеры.
- слив горюче-смазочных материалов производить в специально отведенные и оборудованные для этих целей места с использование герметичного металлического поддона.

При обращении с опасными отходами производства и потребления намечена реализация следующих мероприятий:

- накопление и временное хранение отходов производится на специально оборудованных площадках, размещение площадок выполняется за пределами водоохранных зон и прибрежных защитных полос поверхностных водных объектов на возвышенных участках, исключающих возможное естественное подтопление;
- соблюдение сроков временного размещения отходов и своевременная передача отходов специализированным организациям;
- при обращении с отходами соблюдаются правила пожарной безопасности, сжигание отходов не допускается;
- все отходы подлежат учету и контролю накопления в пределах установленных лимитов, превышение лимитов временного хранения не допускается;
- несанкционированные свалки отходов и самовольное захоронение запрещаются, все отходы подлежат вывозу для дальнейшего обращения.

Отходы, полученные в процессе строительства, вывозят специализированной организацией, имеющей лицензию на данный вид деятельности согласно заключенным договорам.

При проведении планировочных работ в сухую погоду проводить орошение поливомоечной машиной материалов дорожной одежды для снижения пылеобразования.

Для снижения воздействия на растительный мир предусматриваются следующие мероприятия:

- недопущение движения техники на не отведенной территории;
- заправка и мойка техники должна проводиться в специально отведенных местах;

- предусмотреть Правила безопасности (не разводить костры, не допускать на производство собак, не разорять существующие поблизости гнезда и норы, исключить случаи браконьерства, запрещение оружия);
- движение техники только по участку и дорогам, предусмотренным проектом.
- кормление, беспокойство или преследование диких животных;
- запрещается установка размещение капканов;
- ознакомление персонала предприятий с экологическими требованиями при эксплуатации объектов;
- соблюдение персоналом предприятий установленных норм и правил природопользования;
- при обнаружении на участке строительства редких видов растений, необходима их пересадка на ненарушенные территории.

9. Информация о необходимости осуществления мероприятий по защите территории от чрезвычайных ситуаций природного и техногенного характера, в том числе по обеспечению пожарной безопасности и гражданской обороне

Основными опасностями возникновения техногенных и природных чрезвычайных ситуаций являются (в порядке убывания риска):

Природные опасности:

- метеорологические;
- гидрологические;
- степные пожары;
- геологические опасные явления.

Природно-техногенные опасности:

- аварии на системах жизнеобеспечения;
- аварии на взрывопожароопасных объектах.

Метеорологические опасные явления. Климатические экстремумы

Климатические экстремумы – экстремально высокие и низкие температуры, сильные ветры, интенсивные осадки и высокие снегозапасы – это предпосылки возникновения климатически обусловленных опасных ситуаций.

Характерные виды климатических экстремумов:

- сильный ветер;
- очень сильный дождь;
- сильный мороз (минимальная температура воздуха не менее минус 30 С0 и ниже в течение не менее 5 суток).

Сильные ветры угрожают:

- нарушением коммуникаций (линий электропередачи и других);
- срывом крыш зданий и выкорчёвыванием деревьев.

С целью предупреждения ущерба от ветров целесообразны мероприятия: рубка сухостоя, обрезка деревьев вдоль линейного объекта.

Интенсивные осадки и снегопады

Интенсивные осадки – сильный ливень, продолжительные сильные дожди.

Уровень опасности – чрезвычайные ситуации муниципального уровня; характеристика возможных угроз – затопление территорий из-за переполнения систем водоотвода, размыв дорог.

Интенсивные снегопады – очень сильный дождь (мокрый снег, дождь со снегом). Уровень опасности – чрезвычайные ситуации локального уровня; характеристика возможных угроз – разрушение линий ЛЭП и связи при налипании снега.

Резкие перепады давления и температуры. Экстремальные температуры

Приводят к появлению наледи и налипаний мокрого снега, что особенно опасно для воздушных линий электропередач. При резкой смене (перепаде) давления воздуха замедляется скорость реакции человека, снижается его способность к сосредоточению, что может привести к увеличению числа аварий на транспорте и на опасных производствах. Происходит обострение сердечно-сосудистых, гипертонических и иных заболеваний.

В зимний период сильный мороз с минимальной температурой воздуха не менее минус 35 С° и ниже в течение не менее 5 суток может вызывать возникновение техногенных аварий на взрывопожароопасном предприятии, линиях тепло и энергоснабжения. Кроме того, в условиях низких температур серьезно затрудняется тушение пожаров.

Гидрологические явления (затопления и подтопления)

Основной причиной подтоплений являются большое содержание влаги в грунте в осенне-зимний период и большая высота снежного покрова. Последующее быстрое таянье снега в годы с ранней весной или обильные дожди в летне-осенний период влекут за собой резкий подъём уровня грунтовых вод, что и приводит к развитию процессов подтопления.

Геологические опасные явления. Землетрясения

Землетрясения по своим разрушительным последствиям, количеству человеческих жертв, материальному ущербу и деструктивному воздействию на окружающую среду занимают одно из первых мест среди других природных катастроф. Внезапность в сочетании с огромной разрушительной силой колебаний земной поверхности часто приводят к большому числу человеческих жертв.

Предсказать время возникновения подземных толчков, а тем более предотвратить их, пока невозможно. Однако разрушения и число человеческих жертв могут быть уменьшены путём проведения политики повышения уровня осведомлённости населения и федеральных органов власти о сейсмической угрозе.

Возможные чрезвычайные ситуации техногенного характера

Источником техногенной чрезвычайной ситуации является опасное техногенное происшествие, в результате которого на объекте, определенной территории или акватории нарушаются нормальные условия жизни и деятельности людей, возникает угроза их жизни и здоровью, наносится ущерб имуществу населения, хозяйству и окружающей природной среде.

На территории возможно возникновение следующих техногенных чрезвычайных ситуаций:

- аварии на системах жизнеобеспечения;
- пожары;
- аварии на транспорте и транспортных коммуникациях.

На электроподстанциях может возникнуть короткое замыкание и, как следствие, пожар. Для предотвращения такой ситуации, оборудование снабжено пожарной сигнализацией.

На линиях электропередачи может произойти обрыв проводов по причине сильного ветра, механического повреждения и т. п. Вследствие этого возможно отключение электроэнергии в жилой и производственной зонах (до ликвидации аварии).

Мероприятия по защите от ЧС природного и техногенного характера:

- снижение возможных последствий ЧС природного характера;
- осуществление в плановом порядке противопожарных и профилактических работ, направленных на предупреждение возникновения, распространения и развития пожаров, проведение комплекса инженерно- технических мероприятий по организации метеле и ветрозащитных путей сообщения, а также снижению риска функционирования объектов жизнеобеспечения в условиях сильных ветров и снеговых нагрузок, проведение сейсмического районирования территории.

К перечню мероприятий по защите от чрезвычайных ситуаций относятся:

- информирование населения о потенциальных природных и техногенных угрозах на территории проживания;
- проверка систем оповещения и подготовка к заблаговременному оповещению о возникновении и развитии чрезвычайных ситуаций населения и организаций, аварии на которых способны нарушить жизнеобеспечение населения, информирование населения о необходимых действиях во время ЧС;
- мониторинг и прогнозирование чрезвычайных ситуаций;

- систематическое наблюдение за состоянием защищаемых территорий, объектов и за работой сооружений инженерной защиты, периодический анализ всех факторов риска возникновения чрезвычайных ситуаций с последующим уточнением состава необходимых пассивных и активных мероприятий.

Мероприятия по защите населения и территорий от чрезвычайных ситуаций должны осуществляться в соответствии с Федеральными законами № 68-ФЗ «О защите населения и территорий от чрезвычайных ситуаций природного и техногенного характера» от 24 декабря 1994 г., № 123-ФЗ «Технический регламент о требованиях пожарной безопасности» и Методическими рекомендациями по реализации Федерального закона от 6 октября 2003 года № 131-ФЗ «Об общих принципах местного самоуправления в Российской Федерации" в области гражданской обороны, защиты населения и территорий от чрезвычайных ситуаций, обеспечения пожарной безопасности и безопасности людей на водных объектах».

Общие рекомендации по обеспечению безопасности

Мероприятия по охране труда на каждом рабочем месте являются приоритетными и направлены на сохранение здоровья, работоспособности трудящихся, снижение потерь рабочего времени и повышение производительности труда.

Безопасность труда в строительстве и эксплуатации обеспечивается выполнением всех проектных решений в строгом соответствии со СНиП 12-03-2001, СНиП 12-04-2002, требования которых учитывают условия безопасности труда, предупреждение производственного травматизма, профессиональных заболеваний, пожаров и взрывов.

При организации работ необходимо соблюдать общие требования по охране труда и помнить, что железнодорожный транспорт является объектом повышенной опасности.

Передвижение по путям людей, не задействованных в технологическом процессе работы станции, запрещено.

При необходимости перемещения вдоль железнодорожных путей, необходимо передвигаться по маршруту безопасного прохода обозначенного специальными знаками. Пересекать железнодорожные пути не ближе чем за 400 метров до приближающегося поезда. Обходить стоящие на железнодорожных путях составы или группы вагонов, необходимо не ближе чем за 5 м.

Категорически запрещено пролезать под стоящим составом.

При приближении движущегося поезда ближе 400 метров необходимо сойти на обочину, не ближе 2 м от крайнего рельса.

Соблюдение этих основных требований позволит свести к минимуму несчастные случаи, связанные с работой железнодорожного транспорта.

При организации работы людей, непосредственно связанных с подвижным составом необходимо руководствоваться следующими инструкциями по охране труда:

- ТОИ Р-32-ЦП-731-99 Типовая инструкция по охране труда для обходчиков железнодорожных путей, искусственных сооружений и монтеров пути, назначаемых для осмотра;
- ТОИ Р-32-ЦП-730-2000 Типовая инструкция по охране труда для монтера пути;
- ТОИ Р 32-ЦВ-460-97 Типовая инструкция по охране труда для осмотрщиков вагонов, осмотрщиков-ремонтников вагонов и слесарей, по ремонту подвижного состава.

С учетом холодных зимних климатических условий района проектирования, проектом предусмотрено сооружение пунктов обогрева в горловинах станции, для работников путевого хозяйства.

Строительные, монтажные, наладочные работы и эксплуатацию электроустановок следует производить в строгом соответствии с требованиями правил безопасности и «Межотраслевых правил по охране труда (правила безопасности) при эксплуатации электроустановок ПОТ Р М-016—2001 РД 153-34.0-03.150-00.

Пожарная безопасность должна обеспечиваться применением несгораемых конструкций, автоматическим отключением токов короткого замыкания, заземлением конструкций.

Для защиты от поражения электрическим током персонала, связанного с работой электроустановок, проектом предусматривается заземление электрооборудования: все

металлические нетоковедущие элементы оборудования (корпуса светильников, прожекторов, распределительных ящиков, коробок), которые могут оказаться под напряжением вследствие повреждения изоляции, заземляются путем присоединения к PEN-проводнику.

При проведении монтажных, пуско-наладочных работ и обслуживании СЦБ, производитель обязан выполнять требования «Инструкции по технике безопасности для работников».

Заземление проектируемых устройств СЦБ выполняется в соответствии с «Правилами по монтажу устройств СЦБ» ПР32 ЦШ 10.02.-96, раздел 12, «Правил устройства электроустановок» ПУЭ и СНиП 3.05.06-85, а также требований электробезопасности, изложенных в паспортах и инструкциях по эксплуатации, устанавливаемой аппаратуры.

Заземление постовых устройств СЦБ осуществляется на контур наружного заземления с использованием щитка трех земель.

Мероприятия по обеспечению пожарной безопасности

По категории пожарной и взрывопожарной опасности проектируемые линии относятся к объектам пониженной пожароопасности (категория Д).

Основной целью создания системы пожарной безопасности объекта является предотвращение пожара, обеспечение безопасности людей и защита имущества.

Система обеспечения пожарной безопасности проектируемых участков основана на реализации ФЗ от 22.07.2008 г № 123-ФЗ «Технический регламент о требованиях пожарной безопасности» и в соответствии со ст. 5 включает в себя:

- систему предотвращения пожара
- систему противопожарной защиты
- комплекс организационно-технических мероприятий по обеспечению пожарной безопасности.

Система предотвращения пожара включает комплекс организационных мероприятий и технических средств, исключающих возможность возникновения пожара на объекте и обеспечивается:

- применением пожаробезопасных строительных материалов;
- применением инженерно-технического оборудования, которое прошло в установленном порядке соответствующие испытания и имеет сертификаты соответствия;
- привлечением организаций, имеющих соответствующие лицензии для осуществления монтажа, наладки, эксплуатации и технического обслуживания данного объекта.

Система противопожарной защиты обеспечивается применением средств противопожарной защиты и включает в себя:

- комплекс организационных мероприятий и технических средств, направленных на защиту людей и имущества от воздействия опасных факторов пожара;
- ограничение последствий воздействия опасных факторов пожара на объект защиты.

Проектные решения по реализации комплекса организационно-технических мероприятий по обеспечению пожарной безопасности предусматривают:

- применение сертифицированных веществ, материалов, изделий в части обеспечения пожарной безопасности;
- организацию обучения рабочих и ИТР правилам пожарной безопасности;
- разработку инструкций о порядке обращения с пожароопасными веществами и материалами, о соблюдении противопожарного режима и действиях рабочих ИТР при возникновении пожара;
- разработку мероприятий по действиям людей в случае возникновения пожара и организации эвакуации людей.

Данная территория расположено в зоне выезда пожарной части № 2 «11 отряд ФПС по Кемеровской области».

Время прибытия первого подразделения ПЧ-2 к месту пожара не превышает 10 минут (ФЗ-123 от 22.07.2008 г. Ст.76).

Муниципальное бюджетное учреждение
Новокузнецкого городского округа

**«Городское управление
развития территории»**

Проект о внесении изменений в документацию по планировке территории, предусматривающую размещение линейного объекта «Строительство Южной автомагистрали (3 очередь) в г. Новокузнецке»

Шифр: ГУРТ/2025/ДПТ-27

ТОМ 3. Основная часть
проекта межевания территории

Раздел 1
Проект межевания территории. Графическая часть

Новокузнецк 2025 г.

Муниципальное бюджетное учреждение
Новокузнецкого городского округа

**«Городское управление
развития территории»**

Проект о внесении изменений в документацию по планировке территории, предусматривающую размещение линейного объекта «Строительство Южной автомагистрали (3 очередь) в г. Новокузнецке»

Шифр: ГУРТ/2025/ДПТ-27

ТОМ 3. Основная часть
проекта межевания территории

Раздел 1
Проект межевания территории. Графическая часть

Директор В.С. Левченко

Новокузнецк 2025 г.

Состав документации по планировке территории

№	Наименование	Примечание
Том 1. Основная часть проекта планировки территории		
	Раздел 1. Проект планировки территории. Графическая часть.	
	Раздел 2. Положение о размещении линейного объекта.	
Том 2. Материалы по обоснованию проекта планировки территории		
	Раздел 3. Материалы по обоснованию проекта планировки территории. Графическая часть.	
	Раздел 4. Материалы по обоснованию проекта планировки территории. Пояснительная записка.	
Том 3. Основная часть проекта межевания территории		
	Раздел 1. Проект межевания территории. Графическая часть.	
	Раздел 2. Проект межевания территории. Текстовая часть.	
Том 4. Материалы по обоснованию проекта межевания территории		
	Раздел 3. Материалы по обоснованию проекта межевания территории. Графическая часть.	
	Раздел 4. Материалы по обоснованию проекта межевания территории. Пояснительная записка.	

Содержание раздела 1

Наименование	Стр.
Чертеж межевания территории в М 1:1400	

Выноска 1

Выноска 2

Ж-2

Условные обозначения

- граница территориальной зоны
- Ж-1 - обозначение территориальной зоны
- границы образуемого (уточняемого) земельного участка
- :ЗУ1 - обозначение вновь образуемых земельных участков
- :ЗУ1(1) - обозначение контура вновь образуемых земельных участков
- :60 - обозначение уточняемых земельных участков
- :37/чзу1 - обозначение образуемых частей земельных участков
- • 1 - обозначение номера характерной точки образуемых и (или) изменяемых земельных участков
- граница территории, в отношении которой осуществляется подготовка проекта межевания
- ось планируемого к размещению линейного объекта "Строительство Южной автомагистрали (3 очередь) в г. Новокузнецке"
- граница существующих земельных участков, учтенных в ЕГРН
- 42:30:0507024:59 - обозначение кадастрового номера земельных участков в квартале, учтенных в ЕГРН
- граница кадастрового квартала
- 42:30:0102022 - обозначение кадастрового квартала

Примечание:
1. На чертеже не отображены границы публичных сервитутов ввиду их отсутствия
2. Образуемые земельные участки, предполагаемые к резервированию и (или) изъятию для государственных или муниципальных нужд отсутствуют

				ГУРТ/2025/ДПТ-27
Должность	ФИО	Подпись	Дата	Проект о внесении изменений в документацию по планировке территории, предусматривающую размещение линейного объекта «Строительство Южной автомагистрали (3 очередь)» в г. Новокузнецке»
Исполнитель	Богатырева Е.В.			
Проверил	Богатырева Е.В.			Том 3. Основная часть проекта межевания территории. Раздел 1. Проект межевания территории. Графическая часть"
Норм. контр.	Богатырева Е.В.			Стадия: П; Лист: 1; Листов: 3
ГИП	Богатырева Е.В.			
				Чертеж межевания территории Масштаб 1:1400
				Муниципальное бюджетное учреждение Новокузнецкого городского округа " Городское управление развития территории "

Выноска 1

Условные обозначения

- граница территориальной зоны
- Ж-1 - обозначение территориальной зоны
- границы образуемого (уточняемого) земельного участка
- :ЗУ1 - обозначение вновь образуемых земельных участков
- :ЗУ1(1) - обозначение контура вновь образуемых земельных участков
- :60 - обозначение уточняемых земельных участков
- :37/чзу1 - обозначение образуемых частей земельных участков
- • 1 - обозначение номера характерной точки образуемых и (или) изменяемых земельных участков
- граница территории, в отношении которой осуществляется подготовка проекта межевания
- ось планируемого к размещению линейного объекта "Строительство Южной автомагистрали (3 очередь) в г. Новокузнецке"
- граница существующих земельных участков, учтенных в ЕГРН
- 42:30:0507024:59 - обозначение кадастрового номера земельных участков в квартале, учтенных в ЕГРН
- граница кадастрового квартала
- 42:30:0102022 - обозначение кадастрового квартала

Примечание:
1. На чертеже не отображены границы публичных сервитутов ввиду их отсутствия
2. Образуемые земельные участки, предполагаемые к резервированию и (или) изъятию для государственных или муниципальных нужд отсутствуют

				ГУРТ/2025/ДПТ-27
Должность	ФИО	Подпись	Дата	Проект о внесении изменений в документацию по планировке территории, предусматривающую размещение линейного объекта «Строительство Южной автомагистрали (3 очередь) в г. Новокузнецке»
Исполнитель	Богатырева Е.В.			
Проверил	Богатырева Е.В.			Том 3. Основная часть проекта межевания территории. Раздел 1. Проект межевания территории. Графическая часть"
Норм. контр.	Богатырева Е.В.			Стадия: П; Лист: 2; Листов: 3
ГИП	Богатырева Е.В.			
				Чертеж межевания территории. Масштаб 1:900
				Муниципальное бюджетное учреждение Новокузнецкого городского округа " Городское управление развития территории "

Выноска 2

42:30:0207019

42:30:0207020

42:30:0207021

42:30:0207022

42:30:0207023

42:30:0207025

42:30:0207026

42:30:0207029

42:30:0227011

42:30:0227010

42:30:0227009

42:30:0227008

Ж-2

Условные обозначения

- граница территориальной зоны
- Ж-1 - обозначение территориальной зоны
- границы образуемого (уточняемого) земельного участка
- :ЗУ1 - обозначение вновь образуемых земельных участков
- :ЗУ1(1) - обозначение контура вновь образуемых земельных участков
- :60 - обозначение уточняемых земельных участков
- :37/чзу1 - обозначение образуемых частей земельных участков
- • 1 - обозначение номера характерной точки образуемых и (или) изменяемых земельных участков
- граница территории, в отношении которой осуществляется подготовка проекта межевания
- ось планируемого к размещению линейного объекта "Строительство Южной автомагистрали (3 очередь) в г. Новокузнецке"
- граница существующих земельных участков, учтенных в ЕГРН
- 42:30:0507024:59 - обозначение кадастрового номера земельных участков в квартале, учтенных в ЕГРН
- граница кадастрового квартала
- 42:30:0102022 - обозначение кадастрового квартала

Примечание:
1. На чертеже не отображены границы публичных сервитутов ввиду их отсутствия
2. Образуемые земельные участки, предполагаемые к резервированию и (или) изъятию для государственных или муниципальных нужд отсутствуют

ГУРТ/2025/ДПТ-27

Проект о внесении изменений в документацию по планировке территории, предусматривающую размещение линейного объекта «Строительство Южной автомагистрали (3 очередь)» в г. Новокузнецке»

Должность	ФИО	Подпись	Дата
Исполнитель	Богатырева Е.В.		
Проверил	Богатырева Е.В.		
Норм. контр.	Богатырева Е.В.		
ГИП	Богатырева Е.В.		

Том 3. Основная часть проекта межевания территории
Раздел 1. Проект межевания территории. Графическая часть"

Стадия	Лист	Листов
П	3	3

Чертеж межевания территории
Масштаб 1:900

Муниципальное бюджетное учреждение Новокузнецкого городского округа " Городское управление развития территории "

Муниципальное бюджетное учреждение
Новокузнецкого городского округа

**«Городское управление
развития территории»**

Проект о внесении изменений в документацию по планировке территории, предусматривающую размещение линейного объекта «Строительство Южной автомагистрали (3 очередь) в г. Новокузнецке»

Шифр: ГУРТ/2025/ДПТ-27

ТОМ 3. Основная часть
проекта межевания территории

Раздел 2
Проект межевания территории. Текстовая часть

Новокузнецк 2025 г.

Муниципальное бюджетное учреждение
Новокузнецкого городского округа

**«Городское управление
развития территории»**

Проект о внесении изменений в документацию по планировке территории, предусматривающую размещение линейного объекта «Строительство Южной автомагистрали (3 очередь) в г. Новокузнецке»

Шифр: ГУРТ/2025/ДПТ-27

ТОМ 3. Основная часть
проекта межевания территории

Раздел 2
Проект межевания территории. Текстовая часть

Директор В.С. Левченко

Новокузнецк 2025 г.

Состав документации по планировке территории

№	Наименование	Примечание
Том 1. Основная часть проекта планировки территории		
	Раздел 1. Проект планировки территории. Графическая часть.	
	Раздел 2. Положение о размещении линейного объекта.	
Том 2. Материалы по обоснованию проекта планировки территории		
	Раздел 3. Материалы по обоснованию проекта планировки территории. Графическая часть.	
	Раздел 4. Материалы по обоснованию проекта планировки территории. Пояснительная записка.	
Том 3. Основная часть проекта межевания территории		
	Раздел 1. Проект межевания территории. Графическая часть.	
	Раздел 2. Проект межевания территории. Текстовая часть.	
Том 4. Материалы по обоснованию проекта межевания территории		
	Раздел 3. Материалы по обоснованию проекта межевания территории. Графическая часть.	
	Раздел 4. Материалы по обоснованию проекта межевания территории. Пояснительная записка.	

Содержание раздела 2

Наименование	№ стр.
Введение	
1. Перечень образуемых земельных участков	
2. Перечень координат характерных точек образуемых земельных участков	
3.Сведения о границах территории, применительно к которой осуществляется подготовка проекта межевания	
4. Вид разрешенного использования образуемых земельных участков, предназначенных для размещения линейного объекта и объектов капитального строительства, проектируемых в составе линейного объекта, а также существующих земельных участков, занятых линейным объектом и объектами капитального строительства, входящими в состав линейного объекта в соответствии с проектом планировки территории	

ВВЕДЕНИЕ

Проект о внесении изменений в документацию по планировке территории, предусматривающую размещение линейного объекта «Строительство Южной автомагистрали (3 очередь) в г. Новокузнецке»» разработан в рамках муниципального задания вх. № 921 от 10.10.2024 (исх. № 5/4954 от 09.10.2024г.).

Объект работ: «Строительство Южной автомагистрали (3 очередь) в г. Новокузнецке».

Целью разработки проекта межевания территории является определение местоположения границ образуемых и изменяемых земельных участков.

При разработке проекта использовались нормативно-правовые акты:

1. Федеральный закон Российской Федерации от 29.12.2004 № 190-ФЗ «Градостроительный кодекс Российской Федерации».

2. Федеральный закон Российской Федерации от 25.10.2001 № 136-ФЗ «Земельный кодекс Российской Федерации».

3. Федеральный закон от 24.07.2007 №221-ФЗ «О кадастровой деятельности».

4. Федеральный закон от 13.07.2015 №218-ФЗ «О государственной регистрации недвижимости».

5. Постановление Правительства Российской Федерации от 12.05.2017 № 564 «Об утверждении положения о составе и содержании проектов планировки территории, предусматривающих размещение одного или нескольких линейных объектов».

6. Генеральный план города Новокузнецка, утвержденный решением Новокузнецкого городского Совета народных депутатов от 24.12.2024 № 18/114.

7. Правила землепользования и застройки города Новокузнецка, утвержденные решением Новокузнецкого городского Совета народных депутатов от 18.03.2025 № 4/19.

8. «СП 42.13330.2016. Свод правил. Градостроительство. Планировка и застройка городских и сельских поселений. Актуализированная редакция СНиП 2.07.01-89*» (утв. Приказом Минстроя России от 30.12.2016 №1034/пр).

9. Материалы топографической съемки М 1:500.

1. Перечень образуемых земельных участков

Проектом межевания предусмотрено три этапа образования земельных участков, предусматривающих размещение линейного объекта «Строительство Южной автомагистрали (3 очередь) в г. Новокузнецке».

Первый этап включает в себя уточнение описания местоположения границ и (или) площади земельных участков с кадастровыми номерами 42:30:0227012:85, 42:30:0227010:75, 42:30:0227012:94, 42:30:0227010:82, 42:30:0227010:117, 42:30:0207064:250, 42:30:0207021:42, 42:30:0207021:40, 42:30:0207018:38, 42:30:0207018:39, 42:30:0207016:28, 42:30:0207016:65, 42:30:0227010:54, 42:30:0207016:17, 42:30:0207016:16, 42:30:0207014:9, 42:30:0207026:32, 42:30:0207022:30, 42:30:0227010:99, 42:30:0227012:105, 42:30:0227012:54, 42:30:0227010:129, 42:30:0227015:226, 42:30:0227015:248.

Второй этап включает в себя образование земельных участков :ЗУ1, :ЗУ22, :ЗУ55, :ЗУ58, :ЗУ60, :ЗУ67, :ЗУ69, :ЗУ70, :ЗУ74, :ЗУ75, :ЗУ89 из земель находящихся в государственной или муниципальной собственности.

Также на втором этапе предусмотрено образование земельных участков :ЗУ2-:ЗУ21, :ЗУ23-:ЗУ54, :ЗУ56 - :ЗУ57, :ЗУ59, :ЗУ61 - :ЗУ66, :ЗУ68, :ЗУ71 - :ЗУ73, :ЗУ76 - :ЗУ88, :ЗУ90 путем раздела земельного участка с соответствующим кадастровым номером (см. столбец 4 Таблицы 1 «Перечень образуемых земельных участков»).

Также на данном этапе предусматривается образование части (частей) земельного участка с кадастровым номером 42:30:0207030:37 (ЕЗП 42:30:0000000:32), 42:30:0207064:111 (ЕЗП 42:30:0000000:32), 42:30:0227010:126 (ЕЗП 42:30:0000000:32, 42:30:0227011:91 (ЕЗП 42:30:0000000:32), 42:30:0227015:247 (ЕЗП 42:30:0000000:32), 42:30:0207052:96 (ЕЗП 42:30:0000000:32), 42:30:0227012:152 (ЕЗП 42:30:0000000:32). Характеристика части- Улично-дорожная сеть.

На **третьем** этапе (после уточнения описания местоположения границ и (или) площади земельных участков по первому этапу и постановки на учет в ЕГРН вновь образуемых земельных участков по второму этапу) необходимо образовать земельный участок :ЗУ91 площадью 192184 кв.м. путем объединения данных земельных участков с земельными участками, сведения о которых содержатся в ЕГРН. Каталог координат см. Таблицу «Перечень координат образуемого земельного участка :ЗУ91».

Таблицы 1- «Перечень образуемых земельных участков»

№	Условные номера образуемых земельных участков	Номера характерных точек образуемых земельных участков	Кадастровые номера земельных участков, из которых образуются земельные участки	Площадь образуемых земельных участков, кв.м	Способы образования земельных участков	Сведения об отнесении (не отнесении) образуемых земельных участков к территории общего пользования	Сведения об отнесении образуемого земельного участка к определенной категории земель или сведения о необходимости перевода земельного участка из состава земель одной категории в другую
1	2	3	4	5	6	7	8
1.	:ЗУ1	221-221, 521-521, 525-525, 547-547, 551-551, 555-555, 559-559, 563-563, 47-47, 622-622, 626-626, 630-630, 634-634, 638-638, 693-693, 697-697, 701-701, 705-705, 917-917, 924-924, 928-928, 958-958, 960-960, 1007-1007, 100-100, 1036-1036, 69-69, 1050-1050, 1152-1152	-	112162	Образование земельного участка из земель, находящихся государственной или муниципальной собственности	Образуемый земельный участок отнести к территории общего пользования	Земли населенных пунктов
2.	:ЗУ2	996-996	42:30:0207052:450	171	Образование земельного участка путем раздела земельного участка с кадастровым номером 42:30:0207052:450	Образуемый земельный участок отнести к территории общего пользования	Земли населенных пунктов

3.	:ЗУ3	1206-1206	42:30:0207052:91	412	Образование земельного участка путем раздела земельного участка с кадастровым номером 42:30:0207052:91	Образуемый земельный участок отнести к территории общего пользования	Земли населенных пунктов
4.	:ЗУ4	1164-1164	42:30:0207014:9	324	Образование земельного участка путем раздела земельного участка с кадастровым номером 42:30:0207014:9 (в уточненных границах по 1 этапу)	Образуемый земельный участок отнести к территории общего пользования	Земли населенных пунктов
5.	:ЗУ5	148-148	42:30:0207016:14	261	Образование земельного участка путем раздела земельного участка с кадастровым номером 42:30:0207016:14	Образуемый земельный участок отнести к территории общего пользования	Земли населенных пунктов
6.	:ЗУ6	151-151	42:30:0207016:16	173	Образование земельного участка путем раздела земельного участка с кадастровым номером 42:30:0207016:16 (в уточненных границах по 1 этапу)	Образуемый земельный участок отнести к территории общего пользования	Земли населенных пунктов
7.	:ЗУ7	1233-1233	42:30:0207016:64	199	Образование земельного участка путем раздела земельного участка с кадастровым номером 42:30:0207016:64	Образуемый земельный участок отнести к территории общего пользования	Земли населенных пунктов
8.	:ЗУ8	1233-1233	42:30:0207016:17	156	Образование земельного участка путем раздела земельного участка с кадастровым номером 42:30:0207016:17 (в уточненных границах по 1 этапу)	Образуемый земельный участок отнести к территории общего пользования	Земли населенных пунктов
9.	:ЗУ9	1189-1189	42:30:0207016:71	303	Образование земельного участка путем раздела земельного участка с кадастровым номером 42:30:0207016:71	Образуемый земельный участок отнести к территории общего пользования	Земли населенных пунктов
10.	:ЗУ10	1189-1189	42:30:0227010:54	234	Образование земельного участка путем раздела земельного участка с кадастровым номером 42:30:0227010:54 (в уточненных границах по 1 этапу)	Образуемый земельный участок отнести к территории общего пользования	Земли населенных пунктов
11.	:ЗУ11	121-121	42:30:0207016:65	117	Образование земельного участка путем раздела земельного участка с кадастровым номером 42:30:0207016:65 (в уточненных границах по 1 этапу)	Образуемый земельный участок отнести к территории общего пользования	Земли населенных пунктов
12.	:ЗУ12	124-124	42:30:0207016:28	224	Образование земельного участка путем раздела земельного участка с кадастровым номером 42:30:0207016:28 (в уточненных границах по 1 этапу)	Образуемый земельный участок отнести к территории общего пользования	Земли населенных пунктов

13.	:ЗУ13	1202-1202	42:30:0207016:15	107	Образование земельного участка путем раздела земельного участка с кадастровым номером 42:30:0207016:15	Образуемый земельный участок отнести к территории общего пользования	Земли населенных пунктов
14.	:ЗУ14	1219-1219	42:30:0207016:3	67	Образование земельного участка путем раздела земельного участка с кадастровым номером 42:30:0207016:3	Образуемый земельный участок отнести к территории общего пользования	Земли населенных пунктов
15.	:ЗУ15	107-107	42:30:0207018:39	176	Образование земельного участка путем раздела земельного участка с кадастровым номером 42:30:0207018:39 (в уточненных границах по 1 этапу)	Образуемый земельный участок отнести к территории общего пользования	Земли населенных пунктов
16.	:ЗУ16	111-111	42:30:0207018:12	357	Образование земельного участка путем раздела земельного участка с кадастровым номером 42:30:0207018:12	Образуемый земельный участок отнести к территории общего пользования	Земли населенных пунктов
17.	:ЗУ17	1-1	42:30:0207018:37	228	Образование земельного участка путем раздела земельного участка с кадастровым номером 42:30:0207018:37	Образуемый земельный участок отнести к территории общего пользования	Земли населенных пунктов
18.	:ЗУ18	1-1	42:30:0207018:4	151	Образование земельного участка путем раздела земельного участка с кадастровым номером 42:30:0207018:4	Образуемый земельный участок отнести к территории общего пользования	Земли населенных пунктов
19.	:ЗУ19	9-9	42:30:0207018:36	137	Образование земельного участка путем раздела земельного участка с кадастровым номером 42:30:0207018:36	Образуемый земельный участок отнести к территории общего пользования	Земли населенных пунктов
20.	:ЗУ20	204-204	42:30:0207018:50	126	Образование земельного участка путем раздела земельного участка с кадастровым номером 42:30:0207018:50	Образуемый земельный участок отнести к территории общего пользования	Земли населенных пунктов
21.	:ЗУ21	207-207	42:30:0207018:28	37	Образование земельного участка путем раздела земельного участка с кадастровым номером 42:30:0207018:28	Образуемый земельный участок отнести к территории общего пользования	Земли населенных пунктов
22.	:ЗУ22	158-158	-	41	Образование земельного участка из земель, находящихся государственной или муниципальной собственности	Образуемый земельный участок отнести к территории общего пользования	Земли населенных пунктов

23.	:ЗУ23	125-125	42:30:0207018:38	135	Образование земельного участка путем раздела земельного участка с кадастровым номером 42:30:0207018:38 (в уточненных границах по 1 этапу)	Образуемый земельный участок отнести к территории общего пользования	Земли населенных пунктов
24.	:ЗУ24	128-128	42:30:0207018:47	86	Образование земельного участка путем раздела земельного участка с кадастровым номером 42:30:0207018:47	Образуемый земельный участок отнести к территории общего пользования	Земли населенных пунктов
25.	:ЗУ25	28-28	42:30:0207018:25	91	Образование земельного участка путем раздела земельного участка с кадастровым номером 42:30:0207018:25	Образуемый земельный участок отнести к территории общего пользования	Земли населенных пунктов
26.	:ЗУ26	31-31	42:30:0207018:77	83	Образование земельного участка путем раздела земельного участка с кадастровым номером 42:30:0207018:77	Образуемый земельный участок отнести к территории общего пользования	Земли населенных пунктов
27.	:ЗУ27	1161-1161	42:30:0207018:10	74	Образование земельного участка путем раздела земельного участка с кадастровым номером 42:30:0207018:10	Образуемый земельный участок отнести к территории общего пользования	Земли населенных пунктов
28.	:ЗУ28	1161-1161	42:30:0207018:8	77	Образование земельного участка путем раздела земельного участка с кадастровым номером 42:30:0207018:8	Образуемый земельный участок отнести к территории общего пользования	Земли населенных пунктов
29.	:ЗУ29	304-304	42:30:0207018:41	86	Образование земельного участка путем раздела земельного участка с кадастровым номером 42:30:0207018:41	Образуемый земельный участок отнести к территории общего пользования	Земли населенных пунктов
30.	:ЗУ30	1181-1181	42:30:0207021:40	108	Образование земельного участка путем раздела земельного участка с кадастровым номером 42:30:0207021:40 (в уточненных границах по 1 этапу)	Образуемый земельный участок отнести к территории общего пользования	Земли населенных пунктов
31.	:ЗУ31	1186-1186	42:30:0207021:81	115	Образование земельного участка путем раздела земельного участка с кадастровым номером 42:30:0207021:81	Образуемый земельный участок отнести к территории общего пользования	Земли населенных пунктов
32.	:ЗУ32	1268-1268	42:30:0207021:41	97	Образование земельного участка путем раздела земельного участка с кадастровым номером 42:30:0207021:41 (в уточненных границах по 1 этапу)	Образуемый земельный участок отнести к территории общего пользования	Земли населенных пунктов

33.	:ЗУ33	1268-1268	42:30:0207021:84	95	Образование земельного участка путем раздела земельного участка с кадастровым номером 42:30:0207021:84	Образуемый земельный участок отнести к территории общего пользования	Земли населенных пунктов
34.	:ЗУ34	208-208	42:30:0207021:86	110	Образование земельного участка путем раздела земельного участка с кадастровым номером 42:30:0207021:86	Образуемый земельный участок отнести к территории общего пользования	Земли населенных пунктов
35.	:ЗУ35	208-208	42:30:0207021:42	495	Образование земельного участка путем раздела земельного участка с кадастровым номером 42:30:0207021:42 (в уточненных границах по 1 этапу)	Образуемый земельный участок отнести к территории общего пользования	Земли населенных пунктов
36.	:ЗУ36	214-214	42:30:0207021:43	321	Образование земельного участка путем раздела земельного участка с кадастровым номером 42:30:0207021:43	Образуемый земельный участок отнести к территории общего пользования	Земли населенных пунктов
37.	:ЗУ37	112-112	42:30:0207021:78	216	Образование земельного участка путем раздела земельного участка с кадастровым номером 42:30:0207021:78	Образуемый земельный участок отнести к территории общего пользования	Земли населенных пунктов
38.	:ЗУ38	115-115	42:30:0207021:90	133	Образование земельного участка путем раздела земельного участка с кадастровым номером 42:30:0207021:90	Образуемый земельный участок отнести к территории общего пользования	Земли населенных пунктов
39.	:ЗУ39	215-215	42:30:0207021:89	95	Образование земельного участка путем раздела земельного участка с кадастровым номером 42:30:0207021:89	Образуемый земельный участок отнести к территории общего пользования	Земли населенных пунктов
40.	:ЗУ40	13-13	42:30:0207021:15	76	Образование земельного участка путем раздела земельного участка с кадастровым номером 42:30:0207021:15	Образуемый земельный участок отнести к территории общего пользования	Земли населенных пунктов
41.	:ЗУ41	10-10	42:30:0207021:82	135	Образование земельного участка путем раздела земельного участка с кадастровым номером 42:30:0207021:82	Образуемый земельный участок отнести к территории общего пользования	Земли населенных пунктов

42.	:ЗУ42	17-17	42:30:0207021:46	59	Образование земельного участка путем раздела земельного участка с кадастровым номером 42:30:0207021:46	Образуемый земельный участок отнести к территории общего пользования	Земли населенных пунктов
43.	:ЗУ43	1168-1168	42:30:0207021:13	56	Образование земельного участка путем раздела земельного участка с кадастровым номером 42:30:0207021:13	Образуемый земельный участок отнести к территории общего пользования	Земли населенных пунктов
44.	:ЗУ44	1168-1168	42:30:0207021:52	134	Образование земельного участка путем раздела земельного участка с кадастровым номером 42:30:0207021:52	Образуемый земельный участок отнести к территории общего пользования	Земли населенных пунктов
45.	:ЗУ45	270-270	42:30:0207022:33	111	Образование земельного участка путем раздела земельного участка с кадастровым номером 42:30:0207022:33	Образуемый земельный участок отнести к территории общего пользования	Земли населенных пунктов
46.	:ЗУ46	1188-1188	42:30:0207022:40	108	Образование земельного участка путем раздела земельного участка с кадастровым номером 42:30:0207022:40	Образуемый земельный участок отнести к территории общего пользования	Земли населенных пунктов
47.	:ЗУ47	24-24	42:30:0207022:36	88	Образование земельного участка путем раздела земельного участка с кадастровым номером 42:30:0207022:36 (в уточненных границах по 1 этапу)	Образуемый земельный участок отнести к территории общего пользования	Земли населенных пунктов
48.	:ЗУ48	27-27	42:30:0207022:30	121	Образование земельного участка путем раздела земельного участка с кадастровым номером 42:30:0207022:30 (в уточненных границах по 1 этапу)	Образуемый земельный участок отнести к территории общего пользования	Земли населенных пунктов
49.	:ЗУ49	1217-1217	42:30:0207026:8	58	Образование земельного участка путем раздела земельного участка с кадастровым номером 42:30:0207026:8	Образуемый земельный участок отнести к территории общего пользования	Земли населенных пунктов
50.	:ЗУ50	1217-1217	42:30:0207026:218	113	Образование земельного участка путем раздела земельного участка с кадастровым номером 42:30:0207026:218	Образуемый земельный участок отнести к территории общего пользования	Земли населенных пунктов

51.	:ЗУ51	1258-1258	42:30:0207026:28	53	Образование земельного участка путем раздела земельного участка с кадастровым номером 42:30:0207026:28	Образуемый земельный участок отнести к территории общего пользования	Земли населенных пунктов
52.	:ЗУ52	1259-1259	42:30:0207026:29	34	Образование земельного участка путем раздела земельного участка с кадастровым номером 42:30:0207026:29	Образуемый земельный участок отнести к территории общего пользования	Земли населенных пунктов
53.	:ЗУ53	239-239	42:30:0207026:32	313	Образование земельного участка путем раздела земельного участка с кадастровым номером 42:30:0207026:32 (в уточненных границах по 1 этапу)	Образуемый земельный участок отнести к территории общего пользования	Земли населенных пунктов
54.	:ЗУ54	944-944	42:30:0227001:171	528	Образование земельного участка путем раздела земельного участка с кадастровым номером 42:30:0227001:171	Образуемый земельный участок отнести к территории общего пользования	Земли населенных пунктов
55.	:ЗУ55	42-42	-	801	Образование земельного участка из земель, находящихся государственной или муниципальной собственности	Образуемый земельный участок отнести к территории общего пользования	Земли населенных пунктов
56.	:ЗУ56	621-621	42:30:0227010:93	352	Образование земельного участка путем раздела земельного участка с кадастровым номером 42:30:0227010:93	Образуемый земельный участок отнести к территории общего пользования	Земли населенных пунктов
57.	:ЗУ57	1257-1257	42:30:0227010:53	61	Образование земельного участка путем раздела земельного участка с кадастровым номером 42:30:0227010:53	Образуемый земельный участок отнести к территории общего пользования	Земли населенных пунктов
58.	:ЗУ58	579-579	-	27	Образование земельного участка из земель, находящихся государственной или муниципальной собственности	Образуемый земельный участок отнести к территории общего пользования	Земли населенных пунктов
59.	:ЗУ59	594-594	42:30:0227010:101	318	Образование земельного участка путем раздела земельного участка с кадастровым номером 42:30:0227010:101	Образуемый земельный участок отнести к территории общего пользования	Земли населенных пунктов
60.	:ЗУ60	592-592	-	111	Образование земельного участка из земель, находящихся государственной или муниципальной собственности	Образуемый земельный участок отнести к территории общего пользования	Земли населенных пунктов

61.	:ЗУ61	1235-1235	42:30:0227010:49	265	Образование земельного участка путем раздела земельного участка с кадастровым номером 42:30:0227010:49	Образуемый земельный участок отнести к территории общего пользования	Земли населенных пунктов
62.	:ЗУ62	691-691	42:30:0227010:99	128	Образование земельного участка путем раздела земельного участка с кадастровым номером 42:30:0227010:99 (в уточненных границах по 1 этапу)	Образуемый земельный участок отнести к территории общего пользования	Земли населенных пунктов
63.	:ЗУ63	152-152	42:30:0227010:129	17	Образование земельного участка путем раздела земельного участка с кадастровым номером 42:30:0227010:129 (в уточненных границах по 1 этапу)	Образуемый земельный участок отнести к территории общего пользования	Земли населенных пунктов
64.	:ЗУ64	678-678	42:30:0227010:70	47	Образование земельного участка путем раздела земельного участка с кадастровым номером 42:30:0227010:70	Образуемый земельный участок отнести к территории общего пользования	Земли населенных пунктов
65.	:ЗУ65	676-676	42:30:0227010:16	150	Образование земельного участка путем раздела земельного участка с кадастровым номером 42:30:0227010:16	Образуемый земельный участок отнести к территории общего пользования	Земли населенных пунктов
66.	:ЗУ66	674-674	42:30:0227010:22	247	Образование земельного участка путем раздела земельного участка с кадастровым номером 42:30:0227010:22	Образуемый земельный участок отнести к территории общего пользования	Земли населенных пунктов
67.	:ЗУ67	1284-1284	-	628	Образование земельного участка из земель, находящихся государственной или муниципальной собственности	Образуемый земельный участок отнести к территории общего пользования	Земли населенных пунктов
68.	:ЗУ68	34-34	42:30:0227011:38	182	Образование земельного участка путем раздела земельного участка с кадастровым номером 42:30:0227011:38	Образуемый земельный участок отнести к территории общего пользования	Земли населенных пунктов
69.	:ЗУ69	198-198	-	731	Образование земельного участка из земель, находящихся государственной или муниципальной собственности	Образуемый земельный участок отнести к территории общего пользования	Земли населенных пунктов
70.	:ЗУ70	1278-1278	-	657	Образование земельного участка из земель, находящихся государственной или муниципальной собственности	Образуемый земельный участок отнести к территории общего пользования	Земли населенных пунктов

71.	:ЗУ71	885-885	42:30:0227011:193	130	Образование земельного участка путем раздела земельного участка с кадастровым номером 42:30:0227011:193	Образуемый земельный участок отнести к территории общего пользования	Земли населенных пунктов
72.	:ЗУ72	1229-1229, 135-135	42:30:0227012:54	473	Образование земельного участка путем раздела земельного участка с кадастровым номером 42:30:0227012:54 (в уточненных границах по 1 этапу)	Образуемый земельный участок отнести к территории общего пользования	Земли населенных пунктов
73.	:ЗУ73	129-129	42:30:0227012:105	824	Образование земельного участка путем раздела земельного участка с кадастровым номером 42:30:0227012:105 (в уточненных границах по 1 этапу)	Образуемый земельный участок отнести к территории общего пользования	Земли населенных пунктов
74.	:ЗУ74	430-430	-	545	Образование земельного участка из земель, находящихся государственной или муниципальной собственности	Образуемый земельный участок отнести к территории общего пользования	Земли населенных пунктов
75.	:ЗУ75	397-397	-	1026	Образование земельного участка из земель, находящихся государственной или муниципальной собственности	Образуемый земельный участок отнести к территории общего пользования	Земли населенных пунктов
76.	:ЗУ76	810-810	42:30:0227015:170	328	Образование земельного участка путем раздела земельного участка с кадастровым номером 42:30:0227015:170	Образуемый земельный участок отнести к территории общего пользования	Земли населенных пунктов
77.	:ЗУ77	23-23	42:30:0227015:248	115	Образование земельного участка путем раздела земельного участка с кадастровым номером 42:30:0227015:248 (в уточненных границах по 1 этапу)	Образуемый земельный участок отнести к территории общего пользования	Земли населенных пунктов
78.	:ЗУ78	21-21	42:30:0227015:553	146	Образование земельного участка путем раздела земельного участка с кадастровым номером 42:30:0227015:553	Образуемый земельный участок отнести к территории общего пользования	Земли населенных пунктов
79.	:ЗУ79	18-18	42:30:0227015:226	166	Образование земельного участка путем раздела земельного участка с кадастровым номером 42:30:0227015:226 (в уточненных границах по 1 этапу)	Образуемый земельный участок отнести к территории общего пользования	Земли населенных пунктов
80.	:ЗУ80	799-799	42:30:0227015:21	205	Образование земельного участка путем раздела земельного участка с кадастровым номером 42:30:0227015:21	Образуемый земельный участок отнести к территории общего пользования	Земли населенных пунктов

81.	:ЗУ81	798-798	42:30:0227015:221	291	Образование земельного участка путем раздела земельного участка с кадастровым номером 42:30:0227015:221	Образуемый земельный участок отнести к территории общего пользования	Земли населенных пунктов
82.	:ЗУ82	789-789	42:30:0227015:549	244	Образование земельного участка путем раздела земельного участка с кадастровым номером 42:30:0227015:549	Образуемый земельный участок отнести к территории общего пользования	Земли населенных пунктов
83.	:ЗУ83	731-731	42:30:0207064:42	274	Образование земельного участка путем раздела земельного участка с кадастровым номером 42:30:0207064:42	Образуемый земельный участок отнести к территории общего пользования	Земли населенных пунктов
84.	:ЗУ84	137-137	42:30:0207064:286	806	Образование земельного участка путем раздела земельного участка с кадастровым номером 42:30:0207064:286	Образуемый земельный участок отнести к территории общего пользования	Земли населенных пунктов
85.	:ЗУ85	139-139	42:30:0207064:88	344	Образование земельного участка путем раздела земельного участка с кадастровым номером 42:30:0207064:88	Образуемый земельный участок отнести к территории общего пользования	Земли населенных пунктов
86.	:ЗУ86	1172-1172	42:30:0207064:110	243	Образование земельного участка путем раздела земельного участка с кадастровым номером 42:30:0207064:110	Образуемый земельный участок отнести к территории общего пользования	Земли населенных пунктов
87.	:ЗУ87	744-744, 764-764	42:30:0207064:9	179	Образование земельного участка путем раздела земельного участка с кадастровым номером 42:30:0207064:9	Образуемый земельный участок отнести к территории общего пользования	Земли населенных пунктов
88.	:ЗУ88	1145-1145	42:30:0227015:134	278	Образование земельного участка путем раздела земельного участка с кадастровым номером 42:30:0227015:134	Образуемый земельный участок отнести к территории общего пользования	Земли населенных пунктов
89.	:ЗУ89	117-117	42:30:0227010:25	21	Образование земельного участка из земель, находящихся государственной или муниципальной собственности	Образуемый земельный участок отнести к территории общего пользования	Земли населенных пунктов

90.	:ЗУ90	1243-1243	42:30:0227015:134	136	Образование земельного участка путем раздела земельного участка с кадастровым номером 42:30:0227010:25	Образуемый земельный участок отнести к территории общего пользования	Земли населенных пунктов
91.	:85	1-1	42:30:0227012:85	550	Уточнением 42:30:0227012:85	Уточняемый земельный участок отнести к территории общего пользования	Земли населенных пунктов
92.	:94	1-1	42:30:0227012:94	1084	Уточнением 42:30:0227012:94	Уточняемый земельный участок отнести к территории общего пользования	Земли населенных пунктов
93.	:99	1-1	42:30:0227012:99	772	Уточнением 42:30:0227012:99	Уточняемый земельный участок отнести к территории общего пользования	Земли населенных пунктов
94.	:82	1-1	42:30:0227010:82	786	Уточнением 42:30:0227010:82	Уточняемый земельный участок отнести к территории общего пользования	Земли населенных пунктов
95.	:75	1-1	42:30:0227010:75	373	Уточнением 42:30:0227010:75	Уточняемый земельный участок отнести к территории общего пользования	Земли населенных пунктов
96.	:117	1-1	42:30:0227010:117	640	Уточнением 42:30:0227010:117	Уточняемый земельный участок отнести к территории общего пользования	Земли населенных пунктов
97.	:250	1-1	42:30:0207064:250	668	Уточнением 42:30:0207064:250	Уточняемый земельный участок отнести к территории общего пользования	Земли населенных пунктов
98.	:42	1-1	42:30:0207021:42	1258	Уточнением 42:30:0207021:42	Уточняемый земельный участок отнести к территории общего пользования	Земли населенных пунктов

99.	:40	1-1	42:30:0207021:40	611	Уточнением 42:30:0207021:40	Уточняемый земельный участок отнести к территории общего пользования	Земли населенных пунктов
100.	:38	1-1	42:30:0207018:38	782	Уточнением 42:30:0207018:38	Уточняемый земельный участок отнести к территории общего пользования	Земли населенных пунктов
101.	:39	1-1	42:30:0207018:39	597	Уточнением 42:30:0207018:39	Уточняемый земельный участок отнести к территории общего пользования	Земли населенных пунктов
102.	:28	1-1	42:30:0207016:28	775	Уточнением 42:30:0207018:28	Уточняемый земельный участок отнести к территории общего пользования	Земли населенных пунктов
103.	:65	1-1	42:30:0207016:65	351	Уточнением 42:30:0207016:65	Уточняемый земельный участок отнести к территории общего пользования	Земли населенных пунктов
104.	:54	1-1	42:30:0227010:54	423	Уточнением 42:30:0227010:54	Уточняемый земельный участок отнести к территории общего пользования	Земли населенных пунктов
105.	:17	1-1	42:30:0207016:17	632	Уточнением 42:30:0207016:17	Уточняемый земельный участок отнести к территории общего пользования	Земли населенных пунктов
106.	:16	1-1	42:30:0207016:16	547	Уточнением 42:30:0207016:16	Уточняемый земельный участок отнести к территории общего пользования	Земли населенных пунктов
107.	:9	1-1	42:30:0207014:9	790	Уточнением 42:30:0207014:9	Уточняемый земельный участок отнести к территории общего пользования	Земли населенных пунктов

108.	32	1-1	42:30:0207026:32	900	Уточнением 42:30:0207026:32	Уточняемый земельный участок отнести к территории общего пользования	Земли населенных пунктов
109.	:30	1-1	42:30:0207022:30	672	Уточнением 42:30:0207022:30	Уточняемый земельный участок отнести к территории общего пользования	Земли населенных пунктов
110.	:105	1-1	42:30:0227012:105	808	Уточнением 42:30:0227012:105	Уточняемый земельный участок отнести к территории общего пользования	Земли населенных пунктов
111.	:54	1-1	42:30:0227012:54	10741	Уточнением 42:30:0227012:54	Уточняемый земельный участок отнести к территории общего пользования	Земли населенных пунктов
112.	:129	1-1	42:30:0227010:129	713	Уточнением 42:30:0227010:129	Уточняемый земельный участок отнести к территории общего пользования	Земли населенных пунктов
113.	:226	1-1	42:30:0227015:226	480	Уточнением 42:30:0227015:226	Уточняемый земельный участок отнести к территории общего пользования	Земли населенных пунктов
114.	:248	1-1	42:30:0227015:248	454	Уточнением 42:30:0227015:248	Уточняемый земельный участок отнести к территории общего пользования	Земли населенных пунктов

Целевое назначение лесов, вид (виды) разрешенного использования лесного участка, количественные и качественные характеристики лесного участка, сведения о нахождении лесного участка в границах особо защитных участков лесов (в случае, если подготовка проекта межевания территории осуществляется в целях определения местоположения границ образуемых и (или) изменяемых лесных участков) не приводится ввиду отсутствия таких объектов в границах территории, в отношении которой осуществляется подготовка проекта межевания.

Условные номера образуемых земельных участков, кадастровые номера или иные ранее присвоенные государственные учетные номера существующих земельных участков, в отношении которых предполагаются их резервирование и (или) изъятие для государственных или муниципальных нужд, их адреса или описание местоположения, перечень и адреса расположенных на таких земельных участках объектов недвижимого имущества (при наличии сведений о них в Едином государственном реестре недвижимости) приведены в Таблице 2

Таблица 2 - Перечень существующих земельных участков, в отношении которых предполагаются их резервирование и (или) изъятие для государственных или муниципальных нужд

№ п/п	Условные номера образуемых земельных участков	Кадастровые номера или иные ранее присвоенные государственные учетные номера существующих земельных участков, в отношении которых предполагаются их резервирование и (или) изъятие для государственных или муниципальных нужд земельных участков	Адрес или описание местоположения	Объект недвижимого имущества, расположенный на земельном участке (кадастровый номер, форма собственности при наличии)	Адрес объекта недвижимого имущества
1.	:13	42:30:0207016:13	Кемеровская область, г. Новокузнецк, ул. Никитинская, д. 1	42:30:0207016:68, Собственность № 42:30:0207016:68-42/006/2017-2 от 17.01.2017 (предполагается изъятие)	Кемеровская область, г. Новокузнецк, Куйбышевский, ул. Никитинская, д. 1
2.	:ЗУ5 площадью 261 кв.м.	42:30:0207016:14	Кемеровская область, г. Новокузнецк, ул. Никитинская, д. 5	42:30:0207016:46, Общая долевая собственность № 42:30:0207016:46-42/006/2019-1 от 13.03.2019 Общая долевая собственность № 42-01/06-64/2004-582 от 19.10.200 (предполагается изъятие)	Кемеровская область, г. Новокузнецк, ул. Никитинская, д. 5
3.	:ЗУ13 площадью 107 кв.м.	42:30:0207016:15	Кемеровская обл, г Новокузнецк, р-н Куйбышевский, ул Пролетарская, дом 14	42:30:0227012:247 Собственность № 42-42-06/029/2006-230 от 11.04.2006 (изъятие не предполагается)	Кемеровская область, г. Новокузнецк, ул. Пролетарская, д. 14
4.	:ЗУ27 площадью 74 кв.м.	42:30:0207018:10	Кемеровская область, г. Новокузнецк, ул. Пролетарская, д. 46	42:30:0227012:264, Собственность № 42-01/06-47/2004-762 от 17.08.2004 (предполагается изъятие)	Кемеровская область, г. Новокузнецк, ул. Пролетарская, д. 46
5.	:ЗУ16 площадью 357 кв.м.	42:30:0207018:12	г. Новокузнецк ул. Пролетарская дом 24	42:30:0227012:259, Собственность № 42-42-06/078/2006-257 от 21.09.2006 (предполагается изъятие)	Кемеровская область, г. Новокузнецк, ул. Пролетарская, д. 24
6.	:ЗУ25 площадью 91 кв.м.	42:30:0207018:25	Кемеровская обл, г Новокузнецк, Куйбышевский район ул Пролетарская, дом 42	42:30:0207018:83 Собственность № 42:30:0207018:83-42/084/2023-2 от 17.01.2023 (изъятие не предполагается)	обл. Кемеровская, Новокузнецкий городской округ, г Новокузнецк, ул Пролетарская, д 42

7.	:ЗУ21 площадью 37 кв.м.	42:30:0207018:28	обл. Кемеровская, г. Новокузнецк, р-н Куйбышевский, ул. Пролетарская, дом 36	42:30:0227012:261 Собственность № 42-42-06/186/2013-085 от 09.11.2013 (изъятие не предполагается)	Кемеровская область, г. Новокузнецк, ул. Пролетарская, д. 36
8.	:ЗУ19 площадью 137 кв.м.	42:30:0207018:36	Кемеровская область, г. Новокузнецк, ул. Пролетарская, д. 32	42:30:0207018:56, Собственность № 42:30:0207018:56-42/006/2018-1 от 11.12.2018 (предполагается изъятие)	Кемеровская область, г. Новокузнецк, ул. Пролетарская, д. 32
9.	:ЗУ17 площадью 228 кв.м.	42:30:0207018:37	обл.Кемеровская, г. Новокузнецк, ул. Пролетарская, дом 28	42:30:0207018:57, Общая долевая собственность № 42-42/006-42/102/104/2015-75/6 от 14.05.2015 Общая долевая собственность № 42-42/006-42/102/104/2015-75/7 от 14.05.2015 Общая долевая собственность № 42-42/006-42/102/104/2015-75/5 от 14.05.2015 Общая долевая собственность № 42-42/006-42/102/104/2015-75/8 от 14.05.2015 (предполагается изъятие)	Кемеровская область, г. Новокузнецк, ул. Пролетарская, д. 28
10.	:ЗУ18 площадью 151 кв.м.	42:30:0207018:4	Кемеровская область, г. Новокузнецк, ул. Пролетарская, д. 30	42:30:0101001:17481, Общая долевая собственность № 42-01/06-01/2000-49869 от 09.12.2000 Общая долевая собственность № 42-01/06-01/2000-49870 от 09.12.2000 (предполагается изъятие)	Россия, Кемеровская область, г.Новокузнецк, Куйбышевский район, ул.Пролетарская, 30
11.	:ЗУ24 площадью 86 кв.м.	42:30:0207018:47	Кемеровская область, г. Новокузнецк, ул. Пролетарская, д. 40	42:30:0207018:58 Общая долевая собственность № 42:30:0207018:58-42/073/2023-2 от 07.02.2023 Общая долевая собственность № 42:30:0207018:58-42/073/2023-3 от 07.02.2023 (изъятие не предполагается)	Кемеровская область, г. Новокузнецк, ул. Пролетарская, д. 40
12.	:ЗУ28 площадью 77 кв.м.	42:30:0207018:8	Кемеровская область, г. Новокузнецк, ул. Пролетарская, д. 48	42:30:0101001:16130, Общая долевая собственность № 42:30:0101001:16130-42/081/2022-3 от 16.05.2022 Общая долевая собственность № 42:30:0101001:16130-42/081/2022-4 от 16.05.2022 (предполагается изъятие)	Россия, Кемеровская область, г.Новокузнецк, Куйбышевский район, ул.Пролетарская, дом № 48

13.	:ЗУ14 площадью 67 кв.м.	42:30:0207016:3	Кемеровская область, г. Новокузнецк, ул. Пролетарская, д. 18	42:30:0227012:255 Общая долевая собственность № 42-01/06-01/2000-25241 от 21.07.2000 Общая долевая собственность № 42-01/06-01/2000-25242 от 21.07.2000 Общая долевая собственность № 42-01/06-01/2000-25239 от 21.07.2000 Общая долевая собственность № 42-01/06-01/2000-25240 от 21.07.2000 (изъятие не предполагается)	Кемеровская область, г. Новокузнецк, ул. Пролетарская, д. 18
14.	:ЗУ9 площадью 303 кв.м.	42:30:0207016:71	Российская Федерация, Кемеровская область, Новокузнецкий городской округ, город Новокузнецк, Куйбышевский район, улица Пролетарская, дом 8	42:30:0227012:275, Общая долевая собственность № 42-42-06/019/2014-309 от 27.02.2014 Общая долевая собственность № 42-42-06/017/2008-225 от 21.02.2008 Общая долевая собственность № 42-42-06/111/2010-348 от 22.07.2010 (предполагается изъятие)	Кемеровская область, г. Новокузнецк, ул. Пролетарская, д. 8
15.	:ЗУ7 площадью 199 кв.м.	42:30:0207016:64	обл. Кемеровская, г. Новокузнецк, Куйбышевский район, ул. Никитинская, 9	42:30:0207016:47 Собственность № 42-42-06/066/2014-166 от 23.04.2014 (изъятие не предполагается)	Кемеровская область, г. Новокузнецк, ул. Никитинская, д. 9
16.	:ЗУ40 площадью 76 кв.м.	42:30:0207021:15	г. Новокузнецк ул. Пролетарская дом 80	42:30:0227012:276, Общая долевая собственность № 42-42-06/033/2005-383 от 24.06.2005 Общая долевая собственность № 42-42-06/033/2005-383 от 24.06.2005 Общая долевая собственность № 42-42-06/033/2005-383 от 24.06.2005 Общая долевая собственность № 42-42-06/033/2005-383 от 24.06.2005 (предполагается изъятие)	Кемеровская область, г. Новокузнецк, ул. Пролетарская, д. 80
17.	:ЗУ44 площадью 134 кв.м.	42:30:0207021:52	Кемеровская обл, г Новокузнецк, ул Пролетарская, 88	42:30:0207021:58 Собственность № 42-42-06/069/2010-322 от 26.05.2010 (изъятие не предполагается)	Кемеровская область, г. Новокузнецк, ул. Пролетарская, д. 88

				42:30:0207021:203 Собственность № 42:30:0207021:203-42/078/2023-1 от 22.02.2023 (изъятие не предполагается)	Российская Федерация, Кемеровская область-Кузбасс, Новокузнецкий городской округ, город Новокузнецк, Куйбышевский район, улица Пролетарская, дом 88
18.	:ЗУ50 площадью 113 кв.м.	42:30:0207026:218	Российская Федерация, Кемеровская область - Кузбасс, городской округ Новокузнецкий, город Новокузнецк, район Куйбышевский, улица Пролетарская, земельный участок 112	42:30:0207026:65 Собственность № 42:30:0207026:65-42/072/2022-2 от 24.09.2022 (изъятие не предполагается)	Кемеровская область, г. Новокузнецк, ул. Пролетарская, д. 112
19.	:ЗУ51 площадью 53 кв.м.	42:30:0207026:28	Кемеровская область, г. Новокузнецк, ул. Пролетарская, д. 114	42:30:0207026:98 Общая долевая собственность № 42-42-06/110/2014-294 от 18.07.2014 Общая долевая собственность № 42-42-06/110/2014-294 от 18.07.2014 Общая долевая собственность № 42-42-06/110/2014-294 от 18.07.2014 Общая долевая собственность № 42-42-06/110/2014-294 от 18.07.2014 Общая долевая собственность № 42-42-06/110/2014-294 от 18.07.2014 (изъятие не предполагается)	Россия, Кемеровская область, г. Новокузнецк, Куйбышевский район, ул. Пролетарская, дом № 114
20.	:ЗУ52 площадью 34 кв.м.	42:30:0207026:29	Кемеровская область, г Новокузнецк, ул Пролетарская, д 116	42:30:0207026:102 Собственность № 42-42/006-06/114/2014-63/1 от 23.03.2015 (изъятие не предполагается)	Кемеровская область, г. Новокузнецк, ул. Пролетарская, д. 116
21.	:ЗУ43 площадью 56 кв.м.	42:30:0207021:13	Кемеровская область, г Новокузнецк, р-н Куйбышевский, ул Пролетарская, д 86	42:30:0227012:278 Собственность № 42-42-06/064/2014-020 от 08.04.2014 (изъятие не предполагается)	Кемеровская область, г. Новокузнецк, ул. Пролетарская, д. 86

22.	:ЗУ3 площадью 216 кв.м.	42:30:0207021:78	Кемеровская обл, г Новокузнецк, Куйбышевский район, ул Пролетарская, 72	42:30:0227012:272, Собственность № 42:30:0227012:272-42/081/2021-2 от 11.11.2021 (предполагается изъятие)	Кемеровская область, г. Новокузнецк, ул. Пролетарская, д. 72
23.	:ЗУ31 площадью 115 кв.м.	42:30:0207021:81	Кемеровская область, г.Новокузнецк, Куйбышевский район, ул.Пролетарская, 54	42:30:0207021:83 Общая совместная собственность № 42:30:0207021:83-42/081/2023-7 от 17.01.2023 (изъятие не предполагается)	Кемеровская обл, Новокузнецкий городской округ, г Новокузнецк, ул Пролетарская, д 54
24.	:ЗУ41 площадью 135 кв.м.	42:30:0207021:82	Кемеровская обл., Новокузнецк г., Пролетарская ул., (строительный номер объекта - 82)	42:30:0207021:88 Собственность № 42:30:0207021:88-42/006/2019-1 от 15.01.2019 (изъятие не предполагается)	Российская Федерация, Кемеровская область, Новокузнецкий городской округ, город Новокузнецк, Куйбышевский район, ул. Пролетарская, 82
25.	:ЗУ33 площадью 95 кв.м.	42:30:0207021:84	обл. Кемеровская, г. Новокузнецк, ул. Пролетарская № 58	42:30:0207021:87 Собственность № 42:30:0207021:87-42/081/2022-7 от 09.06.2022 (изъятие не предполагается)	Российская Федерация, Кемеровская Область, Новокузнецкий городской округ, город Новокузнецк, Куйбышевский район, улица Пролетарская, № 58
26.	:ЗУ34 площадью 110 кв.м.	42:30:0207021:86	Российская Федерация, Кемеровская область, Новокузнецкий городской округ, город Новокузнецк, Куйбышевский район, улица Пролетарская, земельный участок №62	42:30:0227012:269, Общая долевая собственность № 42:30:0227012:269-42/006/2017-4 от 25.05.2017 Общая долевая собственность № 42:30:0227012:269-42/006/2017-3 от 25.05.2017 (предполагается изъятие)	обл. Кемеровская, Новокузнецкий городской округ, г Новокузнецк, ул Пролетарская, д 62

27.	:ЗУ38 площадью 133 кв.м.	42:30:0207021:90	Российская Федерация, Кемеровская область, Новокузнецкий городской округ, город Новокузнецк, Куйбышевский район, улица Пролетарская, земельный участок №74	42:30:0227012:273, Собственность № 42:30:0227012:273-42/006/2019-1 от 06.09.2019 (предполагается изъятие)	Кемеровская область, г. Новокузнецк, ул. Пролетарская, д. 74
28.	:ЗУ45 площадью 111 кв.м.	42:30:0207022:33	Кемеровская область, г. Новокузнецк, ул. Пролетарская, д. 94	42:30:0227012:280 Собственность № 42:30:0227012:280-42/006/2018-1 от 28.12.2018 (изъятие не предполагается)	Кемеровская область, г. Новокузнецк, ул. Пролетарская, д. 94
29.	:ЗУ46 площадью 108 кв.м.	42:30:0207022:40	Кемеровская область, г. Новокузнецк, ул. Пролетарская, д. 96	42:30:0207022:47 Общая долевая собственность № 42:30:0207022:47-42/084/2023-2 от 21.02.2023 Общая долевая собственность № 42:30:0207022:47-42/084/2023-3 от 21.02.2023 Общая долевая собственность № 42:30:0207022:47-42/081/2023-5 от 21.02.2023 Общая долевая собственность № 42:30:0207022:47-42/081/2023-6 от 21.02.2023 Общая долевая собственность № 42:30:0207022:47-42/081/2023-7 от 21.02.2023 Общая долевая собственность № 42:30:0207022:47-42/081/2023-8 от 21.02.2023 (изъятие не предполагается)	Кемеровская область, г. Новокузнецк, ул. Пролетарская, д. 96
30.	:ЗУ36 площадью 321 кв.м.	42:30:0207021:43	Кемеровская обл, г Новокузнецк, р-н Куйбышевский, ул Пролетарская, дом 68	42:30:0207021:77 Собственность № 42:30:0207021:77-42/081/2021-2 от 11.11.2021 (изъятие не предполагается)	обл. Кемеровская, Новокузнецкий городской округ, г. Новокузнецк, ул. Пролетарская, д 68
31.	:ЗУ42 площадью 59 кв.м.	42:30:0207021:46	Кемеровская область, г Новокузнецк, р-н Куйбышевский, ул Пролетарская, д 84	42:30:0227012:277 Собственность № 42-42-06/157/2014-199 от 31.10.2014 (изъятие не предполагается)	Кемеровская область, г. Новокузнецк, ул. Пролетарская, д. 84
32.	:ЗУ49 площадью 58 кв.м.	42:30:0207026:8	обл Кемеровская, г Новокузнецк, р-н Куйбышевский, ул Пролетарская, д.110.	42:30:0207026:100 Собственность № 42:30:0207026:100-42/074/2022-7 от 01.11.2022 (изъятие не предполагается)	Кемеровская область, г. Новокузнецк, ул. Пролетарская, д. 110

33.	:448	42:30:0207052:448	Кемеровская обл., г. Новокузнецк, ул. Вокзальная, дом 22, участок 1	-	-
34.	:449	42:30:0207052:449	Кемеровская обл., г. Новокузнецк, ул. Вокзальная, дом 22, участок 1	-	-
35.	:ЗУ2 площадью 171 кв.м.	42:30:0207052:450	Кемеровская обл., г. Новокузнецк, ул. Вокзальная, дом 22, участок 1	42:30:0207052:280 Собственность № 42-42-06/090/2013-052 от 03.06.2013 (изъятие не предполагается)	Кемеровская область, г. Новокузнецк, ул. Вокзальная, д. 22, к. 9
36.	:ЗУ3 площадью 412 кв.м.	42:30:0207052:91	Кемеровская область, г. Новокузнецк, ул. Пролетарская, д. 4	42:30:0207052:593 Собственность № 42-42-06/174/2010-387 от 17.01.2011 (изъятие не предполагается)	Кемеровская область, г. Новокузнецк, ул. Пролетарская, д. 4
37.	:102	42:30:0207064:102	Кемеровская обл, г .Новокузнецк, ул. Латугина, 27 в Куйбышевском районе	42:30:0207064:162, Собственность № 42:30:0207064:162-42/081/2021-2 от 28.12.2021 (предполагается изъятие)	Кемеровская область, г. Новокузнецк, ул. Латугина, д. 27
38.	:107	42:30:0207064:107	Кемеровская область, г. Новокузнецк, пер. 1-й Андреевский, д. 20	42:30:0207064:269, Собственность № 42-42/006-42/206/006/2016-815/2 от 29.11.2016 (предполагается изъятие)	Россия, Кемеровская область, г.Новокузнецк, Куйбышевский район, пер.1-й Андреевский, дом № 20
39.	:109	42:30:0207064:109	Кемеровская область, г. Новокузнецк, пер. 1-й Андреевский, д. 3	42:30:0207064:138, Общая долевая собственность № 42:30:0207064:138-42/073/2022-5 от 13.09.2022 Общая долевая собственность № 42:30:0207064:138-42/073/2022-4 от 13.09.2022 (предполагается изъятие)	Кемеровская область, г. Новокузнецк, пер. 1-й Андреевский, д. 3
40.	:11	42:30:0207064:11	обл Кемеровская, г. Новокузнецк, р-н Куйбышевский, пер. 1-й Андреевский, дом 2	42:30:0207064:267, Собственность № 42-42-06/095/2006-355 от 24.11.2006 (предполагается изъятие)	Россия, Кемеровская область, г.Новокузнецк, Куйбышевский район, пер.1-й

					Андреевский, дом № 2
41.	:114	42:30:0207064:114	Кемеровская область, г. Новокузнецк, пер. 1-й Андреевский, д. 22-а	42:30:0207064:246 (предполагается изъятие)	обл. Кемеровская, Новокузнецкий городской округ, г Новокузнецк, пер 1-ый Андреевский, д 22а
42.	:16	42:30:0207064:16	г. Новокузнецк пер. 1-й Андреевский дом 16	42:30:0207064:434, Общая долевая собственность № 42:30:0207064:434-42/081/2021-5 от 26.08.2021 Общая долевая собственность № 42:30:0207064:434-42/081/2021-4 от 26.08.2021 Общая долевая собственность № 42:30:0207064:434-42/081/2021-3 от 26.08.2021 (предполагается изъятие)	Российская Федерация, Кемеровская область-Кузбасс, г .Новокузнецк, Куйбышевский район, пер.1-й Андреевский, дом № 16
43.	:ЗУ84 площадью 806 кв.м.	42:30:0207064:286	Кемеровская область, Новокузнецкий городской округ, город Новокузнецк, Куйбышевский район, ул. Вокзальная	-	-
44.	:295	42:30:0207064:295	Кемеровская область, г. Новокузнецк, ул. Вокзальная, д. 91	42:30:0207064:439, Собственность № 42:30:0207064:439-42/081/2022-1 от 17.02.2022 (предполагается изъятие)	Российская Федерация, Кемеровская область - Кузбасс, Новокузнецкий городской округ, г. Новокузнецк, Куйбышевский р-н, ул. Вокзальная, д. 91
45.	:312	42:30:0207064:312	Кемеровская область, город Новокузнецк, Куйбышевский район, улица Вокзальная, 89	1. 42:30:0207064:322, Общая долевая собственность № 42:30:0207064:322-42/081/2021-3 от 20.01.2021 (предполагается изъятие)	Кемеровская область, г. Новокузнецк, ул. Вокзальная, №89

				2. 42:30:0207064:291 (предполагается изъятие)	
46.	:38	42:30:0207064:38	обл. Кемеровская, г. Новокузнецк, р-н Куйбышевский, ул. Вокзальная, дом 97	42:30:0207064:168, Общая долевая собственность № 42-42-06/119/2012-477 от 21.11.2012 (предполагается изъятие)	Кемеровская область, г. Новокузнецк, ул. Вокзальная, д. 97
47.	:ЗУ83 площадью 274 кв.м.	42:30:0207064:42	Кемеровская область, г. Новокузнецк, ул. Вокзальная, д. 81	42:30:0207064:273, Собственность № 42:30:0207064:273-42/081/2021-2 от 15.11.2021 (предполагается изъятие)	Россия, Кемеровская область, г.Новокузнецк, Куйбышевский район, ул.Вокзальная, дом № 81
48.	:44	42:30:0207064:44	обл. Кемеровская г. Новокузнецк р-н Куйбышевский пер. 1-й Андреевский дом 7	42:30:0207064:277, Общая долевая собственность № 42-42-06/122/2009-458 от 09.10.2009 Общая долевая собственность № 42-42-06/122/2009-457 от 09.10.2009 Общая долевая собственность № 42:30:0207064:277-42/073/2023-1 от 10.07.2023 (предполагается изъятие)	Кемеровская область, г. Новокузнецк, пер. 1-й Андреевский, д. 7
49.	:50	42:30:0207064:50	обл. Кемеровская, г. Новокузнецк, ул. Латугина, дом 29	42:30:0207064:292, Собственность № 42:30:0207064:292-42/081/2020-2 от 19.10.2020 (предполагается изъятие)	обл. Кемеровская, Новокузнецкий городской округ, г Новокузнецк, ул Латугина, д 29
50.	:56	42:30:0207064:56	обл. Кемеровская, г. Новокузнецк, пер. 2-й Андреевский, 13 в Куйбышевском районе	42:30:0207064:181 (изъятие не предполагается)	Кемеровская область, г. Новокузнецк, пер. 2-ой Андреевский, д. 13

51.	:58	42:30:0207064:58	обл. Кемеровская г. Новокузнецк р-н Куйбышевский пер. 1-й Андреевский дом 4	42:30:0207064:125 Общая долевая собственность № 42-42-06/145/2009-449 от 30.11.2009 Общая долевая собственность № 42-42-06/145/2009-450 от 30.11.2009 Общая долевая собственность № 42-42-06/145/2009-448 от 30.11.2009 (изъятие не предполагается)	Кемеровская область, г. Новокузнецк, пер. 1-й Андреевский, д. 4
				42:30:0207064:176 (изъятие не предполагается)	Кемеровская область, г. Новокузнецк, пер. 1-ый Андреевский, д. 4
52.	59	42:30:0207064:59	Кемеровская область, г. Новокузнецк, пер. 1-й Андреевский, д. 5	42:30:0207064:177 Собственность № 42:30:0207064:177-42/081/2021-3 от 10.12.2021 (изъятие не предполагается)	Кемеровская область, г. Новокузнецк, пер. 1-ый Андреевский, д. 5
53.	:6	42:30:0207064:6	обл. Кемеровская, г. Новокузнецк, р-н Куйбышевский, пер. 1-й Андреевский, дом 18	42:30:0207064:121 Собственность № 42-42-06/064/2011-489 от 09.06.2011 (предполагается изъятие)	Кемеровская область, г Новокузнецк, пер 1-ый Андреевский, 18
54.	:60	42:30:0207064:60	обл. Кемеровская, г. Новокузнецк, пер. 1-й Андреевский, 6 в Куйбышевском районе	42:30:0207064:440 Собственность № 42:30:0207064:440-42/070/2022-1 от 25.04.2022 (предполагается изъятие)	Российская Федерация, Кемеровская область-Кузбасс, городской округ Новокузнецкий, город Новокузнецк, район Куйбышевский, переулок 1-й Андреевский, дом 6
55.	:61	42:30:0207064:61	Кемеровская область, г Новокузнецк, пер Андреевский 1-й, д 8	42:30:0207064:179 Общая долевая собственность № 42:30:0207064:179-42/006/2019-4 от 01.08.2019 Общая долевая собственность № 42:30:0207064:179-42/006/2019-3 от 01.08.2019 Общая долевая собственность № 42:30:0207064:179-42/006/2019-6 от 01.08.2019	Кемеровская область, г. Новокузнецк, пер. 1-ый Андреевский, д. 8

				Общая долевая собственность № 42:30:0207064:179-42/006/2019-2 от 01.08.2019 Общая долевая собственность № 42:30:0207064:179-42/006/2019-5 от 01.08.2019 (предполагается изъятие)	
56.	:7	42:30:0207064:7	Кемеровская область, г Новокузнецк, пер Андреевский 1-й, д 14	42:30:0207064:128 Собственность № 42-42-06/077/2011-090 от 16.06.2011 (предполагается изъятие)	Кемеровская область, г. Новокузнецк, пер. 1-й Андреевский, д. 14
57.	:75	42:30:0207064:75	Кемеровская область, г. Новокузнецк, ул. Вокзальная, д. 97	42:30:0207064:168 Общая долевая собственность № 42-42-06/119/2012-477 от 21.11.2012 (предполагается изъятие)	Кемеровская область, г. Новокузнецк, ул. Вокзальная, д. 97
58.	:131	42:30:0227010:131	обл. Кемеровская, г. Новокузнецк, ул. Пролетарская, 91	42:30:0227010:228, Собственность № 42-42-06/160/2014-262 от 11.11.2014 (предполагается изъятие)	Кемеровская область, г. Новокузнецк, ул. Пролетарская, д. 91
59.	:14	42:30:0227010:14	Кемеровская область, г. Новокузнецк, ул. Пролетарская, д. 193	42:30:0207052:201, Хозяйственное ведение № 42-42-01/173/2012-034 от 09.06.2012 Собственность № 42-42-01/173/2012-033 от 09.06.2012; 42:30:0207052:202 (предполагается изъятие)	Кемеровская область, г. Новокузнецк, ул. Пролетарская, д. 193
60.	:ЗУ65 площадью 150 кв.м.	42:30:0227010:16	Кемеровская обл, г Новокузнецк, р-н Куйбышевский, ул Пролетарская, дом 121	42:30:0207052:176, Собственность № 42-42-06/047/2011-370 от 11.05.2011 (предполагается изъятие)	Кемеровская область, г. Новокузнецк, ул. Пролетарская, д. 121
61.	:20	42:30:0227010:20	обл.Кемеровская, г. Новокузнецк ул. Пролетарская дом 95	42:30:0227010:137, Собственность № 42-42-06/202/2013-032 от 11.11.2013 (предполагается изъятие)	Кемеровская область, г. Новокузнецк, ул. Пролетарская, д. 95
62.	:ЗУ66 площадью 247 кв.м.	42:30:0227010:22	обл. Кемеровская, г. Новокузнецк, Куйбышевский район, ул. Пролетарская, 119	42:30:0207052:175, Собственность № 42-42-06/009/2014-004 от 16.01.2014 (предполагается изъятие)	Кемеровская область, г. Новокузнецк, ул. Пролетарская, д. 119

63.	:233	42:30:0227010:233	Российская Федерация, Кемеровская область, Новокузнецкий городской округ, город Новокузнецк, Куйбышевский район, улица Нижне-Пролетарская, земельный участок № 22-А	42:30:0227010:445, Собственность № 42:30:0227010:445-42/081/2021-1 от 28.10.2021 (предполагается изъятие)	Российская Федерация, Кемеровская область-Кузбасс, Новокузнецкий городской округ, город Новокузнецк, Куйбышевский район, улица Нижне-Пролетарская, дом 22А
64.	:234	42:30:0227010:234	Российская Федерация, Кемеровская область, Новокузнецкий городской округ, город Новокузнецк, Куйбышевский район, улица Нижне-Пролетарская, дом 22	-	-
65.	:27	42:30:0227010:27	обл. Кемеровская, г. Новокузнецк, р-н Куйбышевский, ул. Пролетарская, дом 109	42:30:0227010:222, Собственность № 42-42-06/097/2012-306 от 03.08.2012 (предполагается изъятие)	Кемеровская область, г. Новокузнецк, ул. Пролетарская, д. 109
66.	:46	42:30:0227010:46	обл. Кемеровская, г. Новокузнецк, ул. Пролетарская, дом 89	42:30:0207052:180, Собственность № 42:30:0207052:180-42/086/2022-2 от 11.12.2022 (предполагается изъятие)	Кемеровская область, г. Новокузнецк, ул. Пролетарская, д. 89
67.	:ЗУ61 площадью 265 кв.м.	42:30:0227010:49	г. Новокузнецк ул. Нижне-Пролетарская дом 48	42:30:0227010:167, Собственность № 42-42-06/046/2006-185 от 13.06.2006 (предполагается изъятие)	Кемеровская область, г. Новокузнецк, ул. Нижне-Пролетарская, д. 48
68.	:50	42:30:0227010:50	обл. Кемеровская, г. Новокузнецк, р-н Куйбышевский, ул. Пролетарская, 195	42:30:0207052:203, Общая долевая собственность № 42-42-06/042/2005-223 от 20.07.2005 Общая долевая собственность № 42-42-06/042/2005-223 от 20.07.2005 Общая долевая собственность № 42-42-06/042/2005-223 от 20.07.2005 (предполагается изъятие)	Кемеровская область, г. Новокузнецк, ул. Пролетарская, д. 195

69.	:65	42:30:0227010:65	г. Новокузнецк ул. Пролетарская дом 113	42:30:0207052:173, Собственность № 42-42-06/079/2006-082 от 25.09.2006 (предполагается изъятие)	Кемеровская область, г. Новокузнецк, ул. Пролетарская, д. 113
70.	:66	42:30:0227010:66	обл Кемеровская, г Новокузнецк, р-н Куйбышевский, ул. Пролетарская, 115	42:30:0227010:217, Собственность № 42-42-06/126/2013-197 от 25.07.2013 (предполагается изъятие)	Кемеровская область, г.Новокузнецк, Куйбышевский район, ул.Пролетарская, д.115
71.	:67	42:30:0227010:67	Кемеровская область, г. Новокузнецк, ул. Пролетарская, д. 117	42:30:0207052:174, собственность № 42-01/06-6/2004-474 от 25.02.2004 (предполагается изъятие)	Кемеровская область, г. Новокузнецк, ул. Пролетарская, д. 117
72.	:ЗУ64 площадью 47 кв.м.	42:30:0227010:70	Кемеровская область, г. Новокузнецк, ул. Пролетарская, дом 123	42:30:0207052:177 Общая долевая собственность № 42:30:0207052:177-42/006/2019-1 от 19.02.2019 Общая долевая собственность № 42-42-06/191/2014-194 от 16.12.2014 (изъятие не предполагается)	Кемеровская область, г. Новокузнецк, ул. Пролетарская, д. 123
73.	:87	42:30:0227010:87	Кемеровская область, г. Новокузнецк, ул. Пролетарская, д. 187	42:30:0227010:132, Общая долевая собственность № 42-42-06/033/2013-010 от 13.02.2013 Общая долевая собственность № 42-42/006-42/102/090/2015-147/1 от 06.05.2015 Общая долевая собственность № 42-42-06/033/2013-010 от 13.02.2013 Общая долевая собственность № 42-42-06/033/2013-010 от 13.02.2013 Общая долевая собственность № 42-42-06/033/2013-010 от 13.02.2013 (предполагается изъятие)	Кемеровская область, г. Новокузнецк, ул. Пролетарская, д. 187
74.	:89	42:30:0227010:89	Кемеровская область, г. Новокузнецк, ул. Пролетарская, д. 197	42:30:0207052:204 (предполагается изъятие)	Кемеровская область, г. Новокузнецк, ул. Пролетарская, д. 197
75.	:ЗУ56 площадью 352 кв.м.	42:30:0227010:93	обл.Кемеровская г. Новокузнецк ул. Пролетарская дом 183	42:30:0227010:133, Собственность № 42-42-06/052/2011-276 от 16.05.2011 (предполагается изъятие)	Кемеровская область, г. Новокузнецк, ул. Пролетарская, д. 183

76.	:ЗУ57 площадью 61 кв.м.	42:30:0227010:53	Кемеровская область, г. Новокузнецк, ул. Нижне-Пролетарская, д. 80	42:30:0227010:226 Собственность № 42-42-06/106/2006-379 от 14.12.2006 (изъятие не предполагается)	Кемеровская область, г. Новокузнецк, ул. Нижне-Пролетарская, д. 80
77.	:ЗУ71 площадью 130 кв.м.	42:30:0227011:193	Российская Федерация, Кемеровская область, Новокузнецкий городской округ, город Новокузнецк, Куйбышевский район, улица Нижне-Пролетарская, земельный участок №5	42:30:0227011:188 Общая долевая собственность № 42:30:0227011:188-42/006/2017-2 от 06.12.2017 Общая долевая собственность № 42:30:0227011:188-42/006/2017-4 от 06.12.2017 Общая долевая собственность № 42:30:0227011:188-42/006/2017-3 от 06.12.2017 (изъятие не предполагается)	Кемеровская область, Новокузнецкий городской округ, г Новокузнецк, ул Нижне-Пролетарская, д 5
78.	:ЗУ38 площадью 182 кв.м.	42:30:0227011:38	Кемеровская область, г. Новокузнецк, ул. Нижне-Пролетарская, д. 11	42:30:0227011:131 Собственность № 42:30:0227011:131-42/006/2017-2 от 02.11.2017 (изъятие не предполагается)	Кемеровская область, г. Новокузнецк, ул. Нижне-Пролетарская, д. 11
79.	:ЗУ80 площадью 205 кв.м.	42:30:0227015:21	обл. Кемеровская г. Новокузнецк р-н Куйбышевский ул. Черкасская дом 3	42:30:0227015:488, Общая совместная собственность № 42:30:0227015:488-42/006/2019-2 от 27.08.2019 (предполагается изъятие)	Кемеровская область, г. Новокузнецк, ул. Черкасская, д. 3
80.	:ЗУ81 площадью 291 кв.м.	42:30:0227015:221	Кемеровская обл, г Новокузнецк, Куйбышевский район, ул. Черкасская, 1	42:30:0227015:358, Общая долевая собственность № 42:30:0227015:358-42/006/2018-3 от 29.10.2018 Общая долевая собственность № 42:30:0227015:358-42/081/2021-6 от 04.10.2021 (предполагается изъятие)	Кемеровская область, г. Новокузнецк, ул. Черкасская, д. 1
81.	:ЗУ82 площадью 244 кв.м.	42:30:0227015:549	Кемеровская область, г Новокузнецк, Куйбышевский район, ул Горбуновская, № 12-А	42:30:0227015:533 Собственность № 42:30:0227015:533-42/081/2021-5 от 13.05.2021 (предполагается изъятие)	Кемеровская область, Новокузнецкий городской округ, город Новокузнецк, Куйбышевский район, улица Горбуновская, дом №12а

82.	:ЗУ78 площадью 146 кв.м.	42:30:0227015:553	Российская Федерация, Кемеровская область, Новокузнецкий городской округ, город Новокузнецк, Куйбышевский район, улица Черкасская, земельный участок №7	42:30:0227015:361 Собственность № 42-42-06/021/2005-472 от 12.05.2005 (предполагается изъятие)	Кемеровская область, г. Новокузнецк, ул. Черкасская, д. 7
83.	:ЗУ54 площадью 528 кв.м.	42:30:0227001:171	Кемеровская обл, г. Новокузнецк, ул. Волховская, 116	42:30:0227001:212, Собственность № 42:30:0227001:212-42/006/2017-1 от 23.06.2017 (предполагается изъятие)	Кемеровская область, г. Новокузнецк, ул. Волховская, д. 116
84.	:100	42:30:0227012:100	г. Новокузнецк ул. Пролетарская дом 69	42:30:0207052:224, Собственность № 42:30:0207052:224-42/072/2023-2 от 04.04.2023 (предполагается изъятие)	Кемеровская область, г. Новокузнецк, ул. Пролетарская, д. 69
85.	:101	42:30:0227012:101	обл. Кемеровская, г. Новокузнецк, р-н Куйбышевский, ул. Пролетарская, дом 71	42:30:0207021:59, Собственность № 42:30:0207021:59-42/086/2023-3 от 23.03.2023 (предполагается изъятие)	Кемеровская область, г. Новокузнецк, ул. Пролетарская, д. 71
86.	:102	42:30:0227012:102	обл. Кемеровская, г. Новокузнецк, р-н Куйбышевский, ул. Пролетарская, дом 73	42:30:0227012:315, Общая долевая собственность № 42-42/006-42/102/102/2015-274/1 от 20.11.2015 42:30:0101001:15999, Общая долевая собственность № 42-42/006-42/006/043/2015-206/3 от 28.08.2015 Общая долевая собственность № 42-42/006-42/006/043/2015-206/4 от 28.08.2015 Общая долевая собственность № 42-42/006-42/006/043/2015-206/5 от 28.08.2015 Общая долевая собственность № 42-42/006-42/006/043/2015-206/1 от 28.08.2015 Общая долевая собственность № 42-42/006-42/006/043/2015-206/2 от 28.08.2015 (предполагается изъятие)	Кемеровская область, г. Новокузнецк, ул. Пролетарская, д. 73
87.	:104	42:30:0227012:104	обл. Кемеровская, г. Новокузнецк, р-н Куйбышевский, ул. Пролетарская, дом 75	42:30:0227012:176, Собственность № 42:30:0227012:176-42/006/2019-2 от 10.12.2019 (предполагается изъятие)	Кемеровская область, г. Новокузнецк, ул. Пролетарская, д. 75

88.	:151	42:30:0227012:151	Кемеровская область, г. Новокузнецк, ул. Пролетарская, д. 9	42:30:0227011:172, Собственность № 42-42-06/113/2009-279 от 27.10.2009 (предполагается изъятие)	Кемеровская область, г. Новокузнецк, ул. Пролетарская, д. 9
89.	:320	42:30:0227012:320	Кемеровская обл., г. Новокузнецк, Куйбышевский район, ул. Пролетарская, 19-2	42:30:0227012:180, Собственность № 42-42-06/175/2012-171 от 26.11.2012 (предполагается изъятие)	Кемеровская область, г. Новокузнецк, ул. Пролетарская, д. 19-2
90.	:321	42:30:0227012:321	Кемеровская обл, г Новокузнецк, Куйбышевский район, ул Пролетарская, 11	42:30:0227012:324, Собственность № 42-42-06/178/2013-186 от 25.10.2013 (предполагается изъятие)	обл. Кемеровская, Новокузнецкий городской округ, г Новокузнецк, ул Пролетарская, д 11
91.	:48	42:30:0227012:48	обл. Кемеровская, г. Новокузнецк, р-н Куйбышевский, ул. Пролетарская, дом 7	-	-
92.	:49	42:30:0227012:49	Кемеровская область, г. Новокузнецк, ул. Пролетарская, д. 15	42:30:0227012:171, Общая долевая собственность № 42-42-06/040/2011-272 от 20.04.2011 Общая долевая собственность № 42-42-06/040/2011-272 от 20.04.2011 (предполагается изъятие)	Кемеровская область, г. Новокузнецк, ул. Пролетарская, д. 15
93.	:81	42:30:0227012:81	Кемеровская область, г. Новокузнецк, ул. Пролетарская, д. 45	42:30:0207052:650, Общая долевая собственность № 42:30:0207052:650-42/006/2017-5 от 06.12.2017 Общая долевая собственность № 42:30:0207052:650-42/006/2017-3 от 06.12.2017 Общая долевая собственность № 42:30:0207052:650-42/006/2017-4 от 06.12.2017 Общая долевая собственность № 42:30:0207052:650-42/006/2017-2 от 06.12.2017 Общая долевая собственность № 42:30:0207052:650-42/006/2017-6 от 06.12.2017 Собственность № 2-3622 (предполагается изъятие)	Кемеровская область, г. Новокузнецк, ул. Пролетарская, д. 45
94.	:84	42:30:0227012:84	Кемеровская область, г. Новокузнецк, Куйбышевский, ул. Пролетарская, д. 39	42:30:0207052:218, Собственность № 42-42/006-42/102/085/2015-215/1 от 27.05.2015 (предполагается изъятие)	Кемеровская область, г. Новокузнецк, ул. Пролетарская, д. 39

95.	:87	42:30:0227012:87	обл. Кемеровская, г.Новокузнецк, р-н Куйбышевский, ул. Пролетарская, дом 13	42:30:0207052:183, Собственность № 42-42/006-42/112/006/2016-463/3 от 20.05.2016 (предполагается изъятие)	обл. Кемеровская, Новокузнецкий городской округ, г Новокузнецк, ул Пролетарская, д 13
96.	:88	42:30:0227012:88	Кемеровская область, город Новокузнецк, Куйбышевский район, улица Пролетарская, 19-1	42:30:0227012:323, Собственность № 42:30:0227012:323-42/077/2022-4 от 07.10.2022 (предполагается изъятие)	обл. Кемеровская, г Новокузнецк, Куйбышевский район, ул Пролетарская, д 19-1
97.	:93	42:30:0227012:93	Кемеровская обл, г Новокузнецк, Куйбышевский район, ул .Пролетарская, 17	42:30:0227012:332, Общая долевая собственность № 42-42-06/092/2009-277 от 06.08.2009 Общая долевая собственность № 42-42-06/092/2009-277 от 06.08.2009 Общая долевая собственность № 42-42-06/092/2009-277 от 06.08.2009 (предполагается изъятие)	Кемеровская область, г.Новокузнецк, Куйбышевский район, ул.Пролетарская, д.17
98.	:95	42:30:0227012:95	Кемеровская обл, г Новокузнецк, ул Пролетарская, 53-2	42:30:0227012:183, Общая долевая собственность № 42:30:0227012:183-42/081/2021-4 от 22.04.2021 Общая долевая собственность № 42:30:0227012:183-42/081/2021-3 от 22.04.2021 Общая долевая собственность № 42:30:0227012:183-42/081/2021-2 от 22.04.2021 (предполагается изъятие)	Кемеровская область, г. Новокузнецк, ул. Пролетарская, д. 53-2
99.	:97	42:30:0227012:97	Кемеровская область, г. Новокузнецк, ул. Пролетарская, д. 57	42:30:0227012:175, Общая долевая собственность № 42-42-06/074/2012-289 от 16.11.2012 Общая долевая собственность № 42-42-06/074/2012-289 от 16.11.2012 Общая долевая собственность № 42-42-06/074/2012-289 от 16.11.2012 Общая долевая собственность № 42-42-06/074/2012-289 от 16.11.2012 Общая долевая собственность № 42-42-06/074/2012-289 от 16.11.2012 (предполагается изъятие)	Кемеровская область, г. Новокузнецк, ул. Пролетарская, д. 57

100.	:450	42:30:0227010:450	Российская Федерация, Кемеровская область - Кузбасс, Новокузнецкий Городской округ, Город Новокузнецк, Район Куйбышевский, Улица Пролетарская, 191	42:30:0207052:200, Общая долевая собственность № 42-42-06/080/2014-062 от 30.04.2014 Общая долевая собственность № 42-42-06/080/2014-062 от 30.04.2014 (предполагается изъятие)	Кемеровская область, г. Новокузнецк, ул. Пролетарская, д. 191
101.	:ЗУ59 площадью 318 кв.м.	42:30:0227010:101	обл. Кемеровская, г. Новокузнецк, ул. Пролетарская, дом 145	42:30:0207052:188, Собственность № 42:30:0207052:188-42/086/2023-1 от 02.03.2023 (предполагается изъятие)	Кемеровская область, г. Новокузнецк, ул. Пролетарская, д. 145
102.	:ЗУ4 площадью 324 кв.м.	42:30:0207014:9	Кемеровская обл, г Новокузнецк, район Куйбышевский, ул Никитинская, дом 2	-	-
103.	:ЗУ6 площадью 173 кв.м.	42:30:0207016:16	Кемеровская область, г. Новокузнецк, ул. Никитинская, д. 7	42:30:0207016:66 Общая долевая собственность № 42-42-06/111/2014-180 от 25.06.2014 Общая долевая собственность № 42-42-06/111/2014-180 от 25.06.2014 Общая долевая собственность № 42-42-06/111/2014-180 от 25.06.2014 (изъятие не предполагается)	Кемеровская область, г. Новокузнецк, ул. Никитинская, д. 7
104.	:ЗУ8 площадью 156 кв.м.	42:30:0207016:17	г. Новокузнецк ул. Никитинская дом 11	42:30:0207016:67 Собственность № 42-42-06/025/2005-049 от 27.05.2005 (изъятие не предполагается)	Россия, Кемеровская область, г.Новокузнецк, Куйбышевский район, ул.Никитинская, дом № 11
105.	:ЗУ11 площадью 117 кв.м.	42:30:0207016:65	Кемеровская область, г Новокузнецк, ул Пролетарская, 10	42:30:0227010:207 Общая долевая собственность № 42-42-06/047/2012-116 от 10.05.2012 Общая долевая собственность № 42-01/06-01/2000-41708 от 01.11.2000, (изъятие не предполагается)	Кемеровская область, г. Новокузнецк, ул. Пролетарская, д. 10

106.	:ЗУ20 площадью 126 кв.м.	42:30:0207018:50	Кемеровская обл, г Новокузнецк, ул Пролетарская, 34	42:30:0227012:260, Общая долевая собственность № 42:30:0227012:260-42/006/2018-5 от 11.12.2018 Общая долевая собственность № 42:30:0227012:260-42/006/2018-3 от 11.12.2018 (предполагается изъятие)	Кемеровская область, г. Новокузнецк, ул. Пролетарская, д. 34
107.	:ЗУ26 площадью 83 кв.м.	42:30:0207018:77	Кемеровская обл, г Новокузнецк, Куйбышевский район, Пролетарская, № 44	42:30:0207018:82 Общая долевая собственность № 42-42/006-42/102/131/2015-3/2 от 31.08.2015 Общая долевая собственность № 42-42/006-42/102/028/2015-730/2 от 07.09.2015 (изъятие не предполагается)	обл. Кемеровская, Новокузнецкий городской округ, г Новокузнецк, ул Пролетарская, д 44
108.	:ЗУ60 площадью 111 кв.м.	-	Кемеровская область, г. Новокузнецк, ул. Пролетарская, д. 143	42:30:0227010:220, Собственность № 42-42-06/020/2005-481 от 06.05.2005 (предполагается изъятие)	Россия, Кемеровская область, г.Новокузнецк, Куйбышевский район, ул.Пролетарская, дом № 143
109.	:143	42:30:0227012:143	Кемеровская область, г. Новокузнецк, ул. Пролетарская, д. 43	42:30:0207052:220 Общая долевая собственность № 42-01/06-1/2001-11253 от 16.03.2001 Общая долевая собственность № 42-01/06-1/2001-11254 от 16.03.2001 (изъятие не предполагается)	Кемеровская область, г. Новокузнецк, ул. Пролетарская, д. 43
110.	:ЗУ77 площадью 115 кв.м.	42:30:0227015:248	Кемеровская область, г. Новокузнецк, ул. Черкасская, д. 9	42:30:0227015:271 (предполагается изъятие)	Кемеровская область, г. Новокузнецк, ул. Черкасская, д. 9
111.	:250	42:30:0207064:250	обл. Кемеровская, г. Новокузнецк, Куйбышевский район, пер.1-ый Андреевский, 10	42:30:0207064:137, Общая долевая собственность № 42-42/006-42/102/030/2015-236/4 от 09.04.2015 Общая долевая собственность № 42-42/006-42/102/030/2015-236/2 от 09.04.2015 Общая долевая собственность № 42-42/006-42/102/030/2015-236/3 от 09.04.2015 (предполагается изъятие)	Кемеровская область, г. Новокузнецк, пер. 1-й Андреевский, д. 10

112.	:ЗУ12 площадью 224 кв.м.	42:30:0207016:28	Кемеровская обл, г Новокузнецк, р-н Куйбышевский, ул Пролетарская, дом 12	42:30:0207016:41 Собственность № 42-42-06/111/2009-167 от 04.09.2009 (изъятие не предполагается)	Кемеровская область, г. Новокузнецк, ул. Пролетарская, д. 12
113.	:ЗУ15 площадью 176 кв.м.	42:30:0207018:39	г. Новокузнецк ул. Пролетарская дом 22	42:30:0207018:80, Общая долевая собственность № 42:30:0207018:80-42/081/2022-1 от 30.06.2022 Общая долевая собственность № 42:30:0207018:80-42/073/2022-2 от 22.11.2022 Общая долевая собственность № 42:30:0207018:80-42/073/2023-3 от 31.01.2023 (предполагается изъятие)	Кемеровская область, г. Новокузнецк, ул. Пролетарская, д. 22
114.	:ЗУ23 площадью 135 кв.м.	42:30:0207018:38	обл. Кемеровская, г. Новокузнецк, р-н Куйбышевский, ул. Пролетарская, дом 38	42:30:0227012:262 (изъятие не предполагается)	Кемеровская область, г. Новокузнецк, ул. Пролетарская, д. 38
115.	:ЗУ30 площадью 108 кв.м.	42:30:0207021:40	Кемеровская обл, г Новокузнецк, ул Пролетарская, дом 52	-	-
116.	:ЗУ32 площадью 97 кв.м.	42:30:0207021:41	обл. Кемеровская, г. Новокузнецк, р-н Куйбышевский, ул. Пролетарская, дом 56	42:30:0227012:266 (предполагается изъятие)	Кемеровская область, г. Новокузнецк, ул. Пролетарская, д. 56
117.	:ЗУ39 площадью 179 кв.м.	42:30:0207021:89	Кемеровская область, г. Новокузнецк, Куйбышевский район, ул. Пролетарская, 78	42:30:0227012:274 Собственность № 42:30:0227012:274-42/006/2019-2 от 22.03.2019 (изъятие не предполагается)	Кемеровская область, г. Новокузнецк, ул. Пролетарская, д. 78
118.	:ЗУ47 площадью 88 кв.м.	42:30:0207022:36	г. Новокузнецк ул. Пролетарская дом 100	42:30:0227012:238 (предполагается изъятие)	Кемеровская область, г. Новокузнецк, ул. Пролетарская, д. 100
119.	:ЗУ48 площадью 121 кв.м.	42:30:0207022:30	г. Новокузнецк ул. Пролетарская дом 102	42:30:0207022:73 (предполагается изъятие)	Кемеровская область, г. Новокузнецк, ул. Пролетарская, д. 102
120.	:117	42:30:0227010:117	Кемеровская область, г. Новокузнецк, ул. Пролетарская, д. 189	42:30:0227010:229 (предполагается изъятие)	Кемеровская область, г Новокузнецк, ул Пролетарская, д 189

121.	:82	42:30:0227010:82	г. Новокузнецк ул. Пролетарская дом 111	42:30:0207052:671 (предполагается изъятие)	Кемеровская область, г. Новокузнецк, ул. Пролетарская, д. 111
122.	:ЗУ73 площадью 824 кв.м.	42:30:0227012:105	Кемеровская обл, г Новокузнецк, ул Пролетарская, дом 77	42:30:0207052:668 (предполагается изъятие)	Кемеровская область, г Новокузнецк, ул Пролетарская, д 77
123.	:99	42:30:0227012:99	Кемеровская обл, г Новокузнецк, ул Пролетарская, дом 67	42:30:0207052:223 (предполагается изъятие)	Кемеровская область, г. Новокузнецк, ул. Пролетарская, д. 67
124.	:94	42:30:0227012:94	г. Новокузнецк ул. Пролетарская дом 49	42:30:0227012:554, Общая долевая собственность № 42:30:0227012:554-42/081/2021-1 от 27.12.2021 Общая долевая собственность № 42:30:0227012:554-42/081/2021-2 от 28.12.2021 (предполагается изъятие)	Кемеровская область - Кузбасс, г. Новокузнецк, ул. Пролетарская, д. 49
125.	:85	42:30:0227012:85	Кемеровская область, г Новокузнецк, Куйбышевский район, ул Пролетарская, д 25	42:30:0207052:213, Общая долевая собственность № 42:30:0207052:213-42/006/2018-3 от 04.09.2018 Общая долевая собственность № 42:30:0207052:213-42/006/2018-4 от 04.09.2018 Общая долевая собственность № 42:30:0207052:213-42/006/2018-2 от 04.09.2018 (предполагается изъятие)	Кемеровская область, г. Новокузнецк, ул. Пролетарская, д. 25
126.	:ЗУ79 площадью 166 кв.м.	42:30:0227015:226	Кемеровская область, г. Новокузнецк, ул. Черкасская, д. 5	42:30:0227015:491 Собственность № 42:30:0227015:491-42/081/2021-2 от 07.06.2021 (предполагается изъятие)	Кемеровская область, г. Новокузнецк, ул. Черкасская, д. 5
127.	:183	42:30:0207016:183	Кемеровская область, г. Новокузнецк, ул. Никитинская, д. 3	42:30:0207016:42 (предполагается изъятие)	Кемеровская область, г. Новокузнецк, ул. Никитинская, д. 3
128.	:453	42:30:0227010:453	Кемеровская область, г. Новокузнецк, ул. Нижне-Пролетарская, д. 26	42:30:0227010:159 (предполагается изъятие)	Кемеровская область, г. Новокузнецк, ул. Нижне-Пролетарская, д. 26

129.	:ЗУ67 площадью 628 кв.м.	-	Кемеровская область, г. Новокузнецк, ул. Нижне-Пролетарская, д. 24	42:30:0227010:158 (предполагается изъятие)	Кемеровская область, г. Новокузнецк, ул. Нижне-Пролетарская, д. 24
130.	:ЗУ69 площадью 731 кв.м.	-	Кемеровская область, г. Новокузнецк, ул. Нижне-Пролетарская, д. 9	42:30:0227011:139, Собственность № 42-42-06/108/2012-104 от 14.08.2012 (предполагается изъятие)	Кемеровская область, г. Новокузнецк, ул. Нижне-Пролетарская, д. 9
131.	:ЗУ74 площадью 545 кв.м.	-	Российская Федерация, Кемеровская область, Новокузнецкий городской округ, город Новокузнецк, Куйбышевский район, улица Пролетарская, дом №51.	42:30:0227012:340, Общая долевая собственность № 42-42/006-42/112/035/2016-529/4 от 29.12.2016 Общая долевая собственность № 42-42/006-42/112/035/2016-529/3 от 29.12.2016 Общая долевая собственность № 42-42/006-42/112/035/2016-529/2 от 29.12.2016 (предполагается изъятие)	Российская Федерация, Кемеровская область, Новокузнецкий городской округ, город Новокузнецк, Куйбышевский район, улица Пролетарская, дом №51.
132.	:ЗУ75 площадью 1026 кв.м.	-	Кемеровская область, г. Новокузнецк, ул. Пролетарская, д. 35	42:30:0227012:185 (предполагается изъятие)	Кемеровская область, г. Новокузнецк, ул. Пролетарская, д. 35
133.	:ЗУ35 площадью 495 кв.м.	42:30:0207021:42	Кемеровская область, г. Новокузнецк, ул. Пролетарская, д. 64	42:30:0227012:270, Собственность № 42-42/006-42/006/040/2015-185/1 от 28.07.2015 (предполагается изъятие)	Кемеровская область, г. Новокузнецк, ул. Пролетарская, д. 64
134.	:ЗУ10 площадью 234 кв.м.	42:30:0227010:54	Кемеровская область, г. Новокузнецк, ул. Пролетарская, д. 10	42:30:0227010:207, Общая долевая собственность № 42-42-06/047/2012-116 от 10.05.2012 Общая долевая собственность № 42-01/06-01/2000-41708 от 01.11.2000 (предполагается изъятие)	Кемеровская область, г. Новокузнецк, ул. Пролетарская, д. 10
135.	:ЗУ53 площадью 313 кв.м.	42:30:0207026:32	Кемеровская область, г. Новокузнецк, Куйбышевский, ул. Пролетарская, д. 122	42:30:0227012:240 Собственность № 42:30:0227012:240-42/084/2023-1 от 10.05.2023 (изъятие не предполагается)	Кемеровская область, г. Новокузнецк, ул. Пролетарская, д. 122

136.	:557	42:30:0227012:557	Российская Федерация, Кемеровская область, Новокузнецкий городской округ, город Новокузнецк, Куйбышевский район, улица Пролетарская, дом №53-1.	-	-
137.	:ЗУ72 площадью 473 кв.м.	42:30:0227012:54	Кемеровская область, г. Новокузнецк, Куйбышевский, ул. Пролетарская, д. 81	42:30:0227012:163 Оперативное управление № 42-42-06/160/2009-323 от 01.12.2009 Собственность № 42-42-06/074/2009-223 от 11.11.2009 (изъятие не предполагается)	Кемеровская область, г. Новокузнецк, ул. Пролетарская, д. 81
138.	:75	42:30:0227010:75	г. Новокузнецк ул. Пролетарская дом 93	42:30:0207052:228 (предполагается изъятие)	Кемеровская область, г. Новокузнецк, ул. Пролетарская, д. 93
139.	:ЗУ62 площадью 128 кв.м.	42:30:0227010:99	Кемеровская обл, г Новокузнецк, р-н Куйбышевский, ул Пролетарская, дом 139	42:30:0227010:205 Собственность № 42-42-06/128/2012-236 от 13.09.2012 (изъятие не предполагается)	Кемеровская область, г. Новокузнецк, ул. Пролетарская, д. 139
140.	:ЗУ55 площадью 801 кв.м.	-	Кемеровская область, г. Новокузнецк, ул. Пролетарская, д. 185	42:30:0207052:199 (предполагается изъятие)	Кемеровская область, г. Новокузнецк, ул. Пролетарская, д. 185
141.	:ЗУ58 площадью 27 кв.м.	-	Кемеровская область, г. Новокузнецк, ул. Нижне-Пролетарская, д. 68	42:30:0227010:174 Собственность № 42-01/06-38/2003-735 от 22.08.2003 (изъятие не предполагается)	Кемеровская область, г. Новокузнецк, ул. Нижне-Пролетарская, д. 68
142.	:ЗУ63 площадью 17 кв.м.	42:30:0227010:129	Кемеровская область, г. Новокузнецк, ул. Нижне-Пролетарская, д. 44	42:30:0227010:141 Собственность № 42-42-06/153/2010-271 от 22.10.2010, (изъятие не предполагается)	Кемеровская область, г. Новокузнецк, ул. Нижне-Пролетарская, д. 44
143.	:ЗУ85 площадью 344 кв.м.	42:30:0207064:88	Кемеровская область, г. Новокузнецк, Куйбышевский район, ул. Латугина, д. 24	42:30:0207064:241 Общая долевая собственность № 42-42/006-42/102/049/2015-487/6 от 06.03.2015 Общая долевая собственность № 42-42/006-42/102/049/2015-487/5 от 06.03.2015	Кемеровская область, г. Новокузнецк, ул. Латугина, д. 24-2

				42:30:0101001:15417 Собственность № 42-42-06/122/2010-269 от 13.08.2010 (предполагается изъятие)	Кемеровская область, г. Новокузнецк, ул. Латугина, д. 24-1
144.	:ЗУ86 площадью 243 кв.м.	42:30:0207064:110	Кемеровская область, г. Новокузнецк, Куйбышевский район, ул. Латугина, д. 22	42:30:0207064:133 Собственность № 42-01/06-01/2000-44127 от 15.11.2000 (предполагается изъятие)	Кемеровская область, г. Новокузнецк, ул. Латугина, д. 22
145.	:ЗУ87 площадью 179 кв.м.	42:30:0207064:9	Кемеровская область, г. Новокузнецк, Куйбышевский район, ул. Латугина, д. 25	42:30:0207064:161 Собственность № 42-42-06/113/2006-126 от 22.01.2007 (предполагается изъятие)	Кемеровская область, г. Новокузнецк, ул. Латугина, д. 25
146.	:ЗУ88 площадью 278 кв.м.	42:30:0227015:134	Кемеровская область, г. Новокузнецк, Куйбышевский район, ул. Киселевская, д. 63	–	-
147.	:ЗУ89 площадью 21 кв.м.	-	Кемеровская область, г. Новокузнецк, ул. Вокзальная, гаражный бокс № 2, гараж № 1	-	Кемеровская область, г. Новокузнецк, ул. Вокзальная, гаражный бокс № 2, гараж № 1
148.	:ЗУ90 площадью 136 кв.м.	42:30:0227010:25	Кемеровская область, г. Новокузнецк, Куйбышевский район, ул. Пролетарская, д. 103	42:30:0227010:206 Общая долевая собственность № 42-42-06/119/2007-231 от 28.08.2007 Общая долевая собственность № 42-42-06/119/2007-231 от 28.08.2007 (изъятие не предполагается)	Кемеровская область, г. Новокузнецк, ул. Пролетарская, д. 103
149.	:80	42:30:0227010:80	Кемеровская обл, г Новокузнецк, р-н Куйбышевский, ул Пролетарская, дом 107	42:30:0207052:172 Собственность № 42-42-06/199/2013-189 от 11.12.2013 (предполагается изъятие)	Кемеровская обл, г Новокузнецк, р-н Куйбышевский, ул Пролетарская, дом 107
150.	:59	42:30:0227010:59	Кемеровская обл, г Новокузнецк, р-н Куйбышевский, ул Нижне-Пролетарская, дом 20	42:30:0227010:238 Собственность № 42:30:0227010:238-42/006/2019-1 от 05.07.2019 (предполагается изъятие)	Кемеровская обл, г Новокузнецк, р-н Куйбышевский, ул Нижне-Пролетарская, дом 20

151.	:ЗУ70 площадью 657 кв.м.	-	Кемеровская область, г. Новокузнецк, р-н Куйбышевский, ул Нижне-Пролетарская, дом 18	42:30:0227010:155 Собственность № 42-42-06/123/2014-009 от 09.07.2014 (предполагается изъятие)	Кемеровская область, г. Новокузнецк, р-н Куйбышевский, ул Нижне-Пролетарская, дом 18
152.	:ЗУ76 площадью 358 кв.м.	42:30:0227015:170	Кемеровская обл, г Новокузнецк, р-н Куйбышевский, ул Горбуновская, дом 1	42:30:0227015:342 Собственность № 42-42-06/196/2007-034 от 11.01.2008 (изъятие не предполагается)	Кемеровская обл, г Новокузнецк, р-н Куйбышевский, ул Горбуновская, дом 1

Перечень кадастровых номеров существующих земельных участков, на которых линейный объект может быть размещен на условиях сервитута, публичного сервитута, их адреса или описание местоположения, перечень и адреса, расположенных на таких земельных участках объектов недвижимого имущества (при наличии сведений о них в Едином государственном реестре недвижимости) приведен в Таблице 3.

Таблица 3– Перечень кадастровых номеров существующих земельных участков, на которых линейный объект может быть размещен на условиях сервитута, публичного сервитута

№ п/п	Кадастровые номера существующих земельных участков, на которых линейный объект может быть размещен на условиях сервитута, публичного сервитута	Адрес или описание местоположения существующих земельных участков	Перечень и адреса расположенных на земельных участках объектов недвижимого имущества	
			Кадастровые номера объектов недвижимого имущества, расположенных на земельных участках	Адреса объектов недвижимого имущества
1	42:30:0227010:126 (ЕЗП 42:30:0000000:32) (:126/чзу1 общей площадью 1799 кв.м)	обл. Кемеровская, г. Новокузнецк, полоса отвода железной дороги ФГУП ЗСЖД МПС РФ "Юрга-Таштагол" от пк 3682+57.63 до пк 3888+95.15	42:30:0000000:733	Кемеровская обл, г Новокузнецк, От АТС-42 до колодца по ул. Дегтярева, по просп. Курако, ул. Лазо, ул. Вокзальная, пр. Вокзальный, ул. Пролетарская, ул. Шоссейная, ул. Москворецкая, ул. Самарская, ул. Литейная, ул. Воробьева, ул. Мичурина, Невского, Ростовская, Черноморская, Куйбышева, Глинки, Мичурина, Отдельная, Переездная
2	42:30:0227011:91 (ЕЗП 42:30:0000000:32) (:91/чзу1 общей площадью 4011 кв.м)	обл. Кемеровская, г. Новокузнецк, полоса отвода железной дороги ФГУП ЗСЖД МПС РФ "Юрга-Таштагол" от пк 3682+57.63 до пк 3888+95.15	42:30:0000000:5390	Российская Федерация, Кемеровская область - Кузбасс, Новокузнецкий городской округ, город Новокузнецк
3	42:30:0207052:96 (ЕЗП 42:30:0000000:32) (:96/чзу1 общей площадью 377 кв.м)	обл. Кемеровская, г. Новокузнецк, полоса отвода железной дороги ФГУП ЗСЖД МПС РФ "Юрга-Таштагол" от пк 3682+57.63 до пк 3888+95.15	42:30:0000000:2897 42:30:0000000:2897	Кемеровская область, Новокузнецкий городской округ, г. Новокузнецк
			42:30:0000000:733	Кемеровская обл, г Новокузнецк, От АТС-42 до колодца по ул. Дегтярева, по просп. Курако, ул. Лазо, ул. Вокзальная, пр. Вокзальный, ул. Пролетарская, ул. Шоссейная, ул. Москворецкая, ул. Самарская, ул. Литейная, ул. Воробьева, ул. Мичурина, Невского, Ростовская, Черноморская, Куйбышева, Глинки, Мичурина, Отдельная, Переездная
4	42:30:0207030:37 (42:30:0000000:32) (:37/чзу1 общей площадью 147 кв.м)	обл. Кемеровская, г. Новокузнецк, полоса отвода железной дороги ФГУП ЗСЖД МПС РФ "Юрга-Таштагол" от пк	-	-

		3682+57.63 до пк 3888+95.15		
5	42:30:0227015:247 (ЕЗП 42:30:0000000:32) (:247/чзу1 общей площадью 1485 кв.м)	обл. Кемеровская, г. Новокузнецк, полоса отвода железной дороги ФГУП ЗСЖД МПС РФ "Юрга-Таштагол" от пк 3682+57.63 до пк 3888+95.15	42:30:0000000:733	Кемеровская обл, г Новокузнецк, От АТС-42 до колодца по ул. Дегтярева, по просп. Курако, ул. Лазо, ул. Вокзальная, пр. Вокзальный, ул. Пролетарская, ул. Шоссейная, ул. Москворецкая, ул. Самарская, ул. Литейная, ул. Воробьева, ул. Мичурина, Невского, Ростовская, Черноморская, Куйбышева, Глинки, Мичурина, Отдельная, Переездная
6	42:30:0227012:152 (ЕЗП 42:30:0000000:32) (:152/чзу1 общей площадью 5998 кв.м)	обл. Кемеровская, г. Новокузнецк, полоса отвода железной дороги ФГУП ЗСЖД МПС РФ "Юрга-Таштагол" от пк 3682+57.63 до пк 3888+95.15	42:30:0000000:2883 42:30:0000000:2885 42:30:0000000:2899 42:30:0000000:2898 42:30:0000000:2905 42:30:0000000:3086 42:30:0000000:3339 42:30:0000000:3107 42:30:0000000:2843 42:30:0000000:2897	Кемеровская область, Новокузнецкий городской округ, г. Новокузнецк
7	42:30:0207064:111 (ЕЗП 42:30:0000000:32) (:111/чзу1 общей площадью 120 кв.м)	обл. Кемеровская, г. Новокузнецк, полоса отвода железной дороги ФГУП ЗСЖД МПС РФ "Юрга-Таштагол" от пк 3682+57.63 до пк 3888+95.15	42:30:0000000:733	Кемеровская обл, г Новокузнецк, От АТС-42 до колодца по ул. Дегтярева, по просп. Курако, ул. Лазо, ул. Вокзальная, пр. Вокзальный, ул. Пролетарская, ул. Шоссейная, ул. Москворецкая, ул. Самарская, ул. Литейная, ул. Воробьева, ул. Мичурина, Невского, Ростовская, Черноморская, Куйбышева, Глинки, Мичурина, Отдельная, Переездная
			42:30:0000000:3765	Российская Федерация, Кемеровская область, Новокузнецкий городской округ, город Новокузнецк, Куйбышевский район, от здания канализационно-насосной станции (улица Вокзальная, № 58, корпус 5), по переулку Мелькомбинатовский, вдоль железнодорожного полотна, на улицу Латугина, до канализационного коллектора по улице Вокзальная у зданий № 73-А и 73-Б

2. Перечень координат характерных точек образуемых земельных участков:

Перечень координат :ЗУ1

Обозначение характерных точек границ	Координаты	
	X	Y
:ЗУ1(1)		
221	443579,32	2210456,09
222	443582,90	2210459,09
223	443599,13	2210474,15
224	443600,32	2210472,76
225	443619,04	2210488,98
226	443627,18	2210479,70
227	443681,39	2210498,74
228	443697,07	2210506,83
229	443718,09	2210510,59
230	443721,12	2210512,50
231	443724,92	2210513,93
232	443754,10	2210528,21
233	443824,61	2210575,91
234	443846,47	2210585,87
235	443843,46	2210591,49
236	443850,97	2210595,98
237	443869,88	2210604,10
238	443884,06	2210611,08
239	443888,57	2210605,57
240	443889,28	2210605,88
241	443887,30	2210609,43
242	443892,56	2210612,14
243	443898,75	2210615,39
244	443905,80	2210617,97
245	443926,65	2210629,46
246	443942,63	2210638,18
247	443958,02	2210647,62
248	443973,15	2210655,82
249	443973,03	2210656,06
250	443997,43	2210668,87
251	444009,37	2210674,29
252	444012,91	2210671,71
253	444028,45	2210660,38
254	444041,45	2210664,89
255	444040,82	2210665,77
256	444040,14	2210666,09
257	444036,52	2210672,92
258	444030,59	2210684,10
259	444030,56	2210687,22
260	444032,68	2210689,73
261	444043,19	2210695,32
262	444043,49	2210694,84
263	444056,94	2210703,49
26	444073,28	2210711,28
25	444085,99	2210718,06
264	444085,39	2210719,13
265	444099,36	2210725,83
266	444116,25	2210734,10
267	444134,39	2210742,96
268	444134,73	2210742,81
269	444137,94	2210744,56
270	444139,99	2210741,31
271	444141,55	2210742,17
272	444147,03	2210735,51
273	444151,91	2210738,31
274	444150,24	2210743,21
275	444146,83	2210749,42
276	444161,75	2210757,20
277	444184,19	2210768,06

278	444191,36	2210771,57
279	444192,55	2210772,49
280	444204,06	2210777,84
281	444206,31	2210779,09
282	444211,64	2210781,42
283	444214,40	2210783,24
284	444216,05	2210780,60
16	444216,74	2210781,03
15	444215,51	2210783,44
14	444228,53	2210790,27
285	444241,74	2210796,85
218	444255,96	2210803,78
217	444259,05	2210798,22
286	444268,38	2210802,22
287	444267,73	2210803,06
288	444265,89	2210808,35
289	444266,38	2210808,85
114	444281,79	2210816,37
113	444299,52	2210824,19
290	444309,96	2210828,36
291	444310,59	2210826,92
211	444317,30	2210829,51
210	444344,06	2210838,76
209	444346,25	2210832,37
292	444363,23	2210838,06
293	444361,02	2210844,68
294	444375,74	2210849,06
295	444392,05	2210854,16
296	444406,68	2210859,50
297	444420,87	2210865,40
298	444432,26	2210870,28
299	444434,52	2210871,04
300	444434,94	2210869,80
301	444437,35	2210864,99
302	444439,70	2210865,80
303	444441,62	2210866,45
304	444443,00	2210866,90
305	444441,50	2210870,81
306	444458,30	2210877,03
307	444458,33	2210876,96
308	444468,71	2210880,21
309	444471,37	2210881,08
310	444472,49	2210881,35
311	444472,43	2210881,50
40	444485,58	2210885,58
30	444500,42	2210890,32
29	444515,30	2210895,62
127	444528,91	2210899,68
126	444550,10	2210906,20
206	444559,67	2210910,29
205	444574,07	2210915,70
8	444588,08	2210921,20
7	444588,79	2210921,40
6	444592,00	2210922,61
5	444593,56	2210923,26
4	444598,60	2210924,62
3	444600,86	2210925,55
2	444602,97	2210926,52
197	444608,40	2210927,61
196	444619,26	2210930,40
195	444629,99	2210933,18
194	444633,42	2210923,33
312	444647,13	2210922,05
313	444643,28	2210932,42
314	444649,99	2210933,85
315	444666,94	2210936,07
316	444666,72	2210937,16
317	444670,65	2210939,44
110	444672,02	2210934,00

109	444693,89	2210938,18
108	444694,37	2210934,04
318	444709,74	2210936,14
319	444712,51	2210935,77
320	444719,07	2210937,41
321	444721,44	2210937,39
322	444721,76	2210937,98
323	444723,69	2210940,12
324	444727,56	2210941,19
325	444734,71	2210942,74
326	444734,67	2210941,59
327	444737,89	2210940,88
328	444744,81	2210942,12
329	444749,63	2210942,12
330	444752,19	2210942,66
331	444767,66	2210943,31
332	444776,64	2210944,33
333	444779,04	2210944,40
334	444779,06	2210943,09
123	444787,94	2210944,00
122	444796,47	2210945,02
335	444812,79	2210943,78
336	444836,05	2210944,29
337	444835,89	2210944,98
338	444848,50	2210944,61
339	444861,52	2210944,51
340	444866,26	2210944,72
150	444881,40	2210945,55
149	444906,66	2210946,18
341	444906,55	2210946,79
342	444919,72	2210948,85
343	444938,61	2210949,86
344	444938,74	2210947,48
345	444957,70	2210950,29
346	444959,02	2210942,52
347	444940,94	2210935,87
348	444921,61	2210928,28
349	444924,63	2210920,59
350	444955,28	2210931,96
351	444963,18	2210931,06
352	444960,18	2210936,92
353	444984,31	2210947,26
354	444989,63	2210939,48
355	444989,46	2210932,98
356	444991,18	2210936,28
357	444995,17	2210944,18
358	444994,95	2210949,10
359	445086,11	2210949,23
360	445126,69	2210949,29
361	445141,88	2210938,84
362	445146,55	2210945,73
363	445148,77	2210945,62
364	445167,48	2210944,65
365	445167,79	2210944,67
366	445152,10	2210963,75
367	445146,81	2210967,36
368	445122,35	2210967,48
369	445026,24	2210966,44
370	445011,85	2211001,86
371	445002,57	2211011,77
372	444997,10	2211017,02
93	444988,31	2211017,29
106	444984,28	2211017,42
373	444992,94	2211004,91
374	444993,48	2211004,87
375	444998,92	2210998,83
376	445008,26	2210984,43
377	444996,37	2210970,95
378	444986,14	2210969,42

379	444956,57	2210966,32
380	444940,20	2210965,39
381	444923,59	2210965,68
382	444906,50	2210965,62
383	444894,89	2210965,72
384	444874,65	2210965,87
385	444874,74	2210964,84
386	444866,57	2210964,77
387	444861,11	2210964,97
388	444851,40	2210964,13
389	444851,31	2210965,44
390	444833,52	2210965,11
391	444833,59	2210963,73
392	444799,49	2210964,17
393	444799,54	2210963,33
394	444789,58	2210963,28
395	444772,16	2210963,78
396	444770,17	2210963,69
397	444770,18	2210963,63
398	444769,88	2210963,58
399	444764,07	2210962,81
400	444755,67	2210962,81
401	444741,82	2210964,37
402	444737,71	2210965,91
403	444733,90	2210999,07
404	444760,36	2210997,30
405	444762,18	2210991,16
406	444764,70	2210991,23
407	444765,18	2210989,32
408	444764,91	2210991,67
409	444764,22	2210999,50
410	444769,87	2210999,28
67	444770,05	2211000,99
411	444702,97	2211008,55
412	444703,84	2211001,97
413	444732,68	2211000,77
414	444732,63	2210993,88
415	444733,34	2210986,08
416	444734,51	2210973,88
417	444733,86	2210973,79
418	444733,89	2210972,92
419	444734,60	2210972,94
420	444735,21	2210966,82
421	444709,63	2210965,70
422	444710,54	2210956,90
423	444703,44	2210956,64
424	444701,04	2210956,58
425	444700,90	2210958,43
426	444699,91	2210962,91
427	444679,77	2210962,53
428	444679,28	2210964,23
429	444670,77	2210963,27
430	444657,85	2210962,72
431	444655,19	2210962,11
432	444645,59	2210961,33
433	444628,15	2210957,17
434	444625,62	2210958,44
435	444622,84	2210964,54
436	444627,86	2210965,37
437	444623,53	2210975,71
438	444619,61	2210973,69
439	444616,67	2210981,13
440	444621,95	2210985,67
441	444614,11	2210995,31
442	444623,28	2211002,48
443	444622,77	2211003,28
444	444632,24	2211005,60
445	444642,86	2211006,61
446	444666,67	2211009,50

447	444668,44	2211004,52
448	444685,24	2211003,99
65	444684,03	2211009,90
64	444630,68	2211013,85
63	444579,42	2211013,66
449	444580,11	2210999,97
450	444580,15	2210999,88
451	444600,93	2210998,35
452	444606,98	2210988,46
453	444615,67	2210967,21
454	444618,79	2210954,25
455	444607,13	2210950,33
456	444606,60	2210951,26
457	444604,94	2210949,46
458	444586,18	2210941,37
459	444583,71	2210940,43
460	444561,86	2210932,77
461	444538,36	2210924,22
462	444536,78	2210923,14
463	444534,27	2210922,16
464	444529,04	2210920,51
465	444522,74	2210918,14
466	444518,00	2210916,37
129	444508,38	2210913,17
136	444485,27	2210905,34
135	444483,61	2210908,98
467	444443,30	2210896,70
468	444438,95	2210901,25
469	444437,00	2210900,67
470	444416,34	2210899,07
471	444361,22	2210874,90
472	444358,43	2210878,06
473	444339,83	2210867,55
474	444342,47	2210862,11
475	444325,99	2210855,21
476	444304,76	2210848,11
477	444294,64	2210843,06
478	444288,60	2210840,60
479	444279,74	2210836,87
480	444277,90	2210836,02
481	444257,43	2210824,60
482	444244,76	2210817,88
483	444232,13	2210811,73
484	444214,80	2210805,95
485	444211,15	2210807,36
486	444206,24	2210809,84
487	444199,88	2210811,49
488	444195,92	2210820,38
489	444191,17	2210829,62
490	444193,21	2210830,48
491	444187,10	2210846,22
492	444185,02	2210845,04
493	444174,21	2210864,72
494	444174,08	2210864,65
495	444171,23	2210869,94
496	444172,32	2210872,99
497	444189,41	2210881,16
498	444196,89	2210884,89
499	444210,33	2210890,53
500	444240,26	2210903,07
501	444254,27	2210908,88
502	444268,35	2210914,70
503	444287,04	2210921,94
504	444305,48	2210931,17
505	444319,53	2210935,57
506	444323,10	2210930,52
507	444335,04	2210935,56
165	444337,26	2210940,32
164	444314,22	2210935,19

163	444314,04	2210935,12
162	444264,01	2210915,58
192	444157,27	2210868,81
191	444142,83	2210862,35
190	444091,46	2210840,23
189	444076,76	2210833,63
188	444060,72	2210826,75
187	444047,73	2210821,34
186	443993,38	2210797,61
185	443940,14	2210772,62
184	443884,42	2210737,11
183	443867,27	2210725,07
182	443850,85	2210714,39
181	443829,29	2210701,30
180	443821,21	2210696,06
179	443783,40	2210671,58
178	443769,78	2210663,03
508	443765,20	2210660,16
509	443746,14	2210647,49
510	443712,37	2210625,35
511	443689,11	2210610,23
512	443568,23	2210536,25
513	443541,55	2210512,41
514	443533,78	2210501,14
515	443526,10	2210490,01
516	443530,50	2210487,01
517	443535,44	2210492,04
518	443550,01	2210477,92
519	443552,36	2210480,00
520	443570,75	2210460,80
221	443579,32	2210456,09
521	444936,18	2210952,35
522	444936,22	2210951,05
523	444933,84	2210950,96
524	444933,80	2210952,26
521	444936,18	2210952,35
525	443592,66	2210547,68
526	443601,08	2210552,94
527	443604,09	2210548,95
528	443618,83	2210559,24
529	443633,56	2210540,87
530	443640,72	2210531,12
531	443647,55	2210522,84
532	443649,60	2210519,16
533	443633,04	2210509,96
534	443621,41	2210504,15
535	443603,00	2210493,00
536	443601,82	2210494,99
537	443590,13	2210489,54
538	443585,34	2210487,95
539	443575,96	2210484,97
540	443571,17	2210485,52
541	443557,52	2210493,30
542	443557,51	2210493,31
543	443541,99	2210504,79
544	443545,45	2210513,32
545	443546,97	2210515,15
546	443558,12	2210523,71
525	443592,66	2210547,68
547	444686,90	2210945,09
548	444687,00	2210943,80
549	444684,62	2210943,59
550	444684,52	2210944,88
547	444686,90	2210945,09
551	443633,38	2210493,31

552	443635,32	2210493,30
553	443635,32	2210492,14
554	443633,38	2210492,15
551	443633,38	2210493,31
555	444633,66	2210936,46
556	444633,96	2210935,20
557	444631,62	2210934,67
558	444631,34	2210935,94
555	444633,66	2210936,46
559	443553,62	2210494,38
560	443555,38	2210493,55
561	443554,88	2210492,50
562	443553,12	2210493,34
559	443553,62	2210494,38
563	444292,36	2210823,16
564	444292,88	2210822,13
565	444291,14	2210821,25
566	444290,62	2210822,29
563	444292,36	2210823,16
47	443630,14	2210570,86
567	443654,64	2210585,65
568	443672,92	2210596,52
569	443690,58	2210607,38
570	443707,54	2210618,49
571	443709,95	2210620,04
572	443715,53	2210623,11
573	443720,61	2210626,53
574	443727,60	2210630,70
575	443733,51	2210634,94
576	443748,76	2210644,54
577	443748,46	2210644,99
578	443765,83	2210657,64
579	443767,09	2210656,08
580	443767,38	2210656,26
581	443784,76	2210668,09
582	443801,41	2210679,02
583	443809,54	2210684,90
584	443852,69	2210713,35
585	443868,65	2210723,74
586	443882,04	2210731,91
587	443886,73	2210734,94
588	443903,19	2210745,75
589	443920,14	2210756,06
590	443936,56	2210766,92
591	443957,51	2210732,86
592	443966,13	2210721,02
593	443978,17	2210700,67
594	443984,28	2210689,73
595	443970,48	2210682,16
596	443958,61	2210675,30
597	443954,64	2210672,80
598	443937,07	2210664,36
599	443919,58	2210655,73
600	443918,93	2210656,88
601	443916,97	2210656,01
602	443903,51	2210648,39
603	443889,62	2210641,49
604	443874,49	2210632,75
605	443862,76	2210627,52
606	443860,78	2210626,74
607	443857,21	2210625,03
608	443840,15	2210617,49
609	443832,73	2210613,67
610	443830,69	2210612,67
611	443825,72	2210609,98

612	443823,73	2210608,75
613	443810,57	2210602,18
614	443809,45	2210601,81
615	443766,54	2210580,42
616	443731,60	2210563,15
617	443713,41	2210554,39
618	443699,33	2210545,83
619	443694,04	2210542,50
620	443686,23	2210538,97
621	443679,82	2210535,75
42	443666,02	2210528,63
54	443652,95	2210520,99
53	443649,82	2210525,07
52	443641,99	2210536,39
51	443633,69	2210547,31
50	443623,94	2210561,12
49	443622,75	2210564,00
48	443624,87	2210567,29
47	443630,14	2210570,86
622	444205,98	2210781,66
623	444206,56	2210780,65
624	444204,88	2210779,67
625	444204,30	2210780,67
622	444205,98	2210781,66
626	443693,52	2210523,59
627	443694,04	2210522,55
628	443692,30	2210521,68
629	443691,76	2210522,71
626	443693,52	2210523,59
630	444134,52	2210746,77
631	444135,02	2210745,71
632	444133,24	2210744,90
633	444132,76	2210745,96
630	444134,52	2210746,77
634	443751,94	2210553,64
635	443752,48	2210552,61
636	443750,74	2210551,71
637	443750,20	2210552,74
634	443751,94	2210553,64
638	443985,62	2210696,62
639	443968,62	2210723,30
640	443964,51	2210728,70
641	443960,81	2210734,41
642	443950,42	2210748,67
643	443937,73	2210768,41
154	443956,27	2210777,24
153	443966,42	2210781,89
152	443969,27	2210783,48
157	443973,98	2210785,70
156	443974,08	2210785,10
644	443986,73	2210791,44
645	443993,16	2210795,07
646	443993,95	2210795,49
647	444048,12	2210818,87
648	444060,45	2210824,21
649	444061,93	2210825,20
650	444077,93	2210831,42
651	444085,80	2210834,77
652	444089,04	2210836,30
653	444091,88	2210837,43
654	444108,92	2210844,76
655	444108,93	2210844,76
656	444125,59	2210851,97
657	444143,50	2210859,80

658	444161,46	2210867,61
659	444164,17	2210866,34
660	444169,37	2210858,13
661	444169,80	2210857,32
662	444178,38	2210841,63
663	444179,20	2210839,92
664	444185,46	2210828,04
665	444186,25	2210828,35
666	444195,78	2210811,99
667	444201,75	2210800,33
668	444196,30	2210797,80
669	444178,50	2210787,15
670	444159,36	2210778,09
671	444159,34	2210778,12
672	444143,67	2210771,01
673	444143,64	2210770,93
674	444129,07	2210764,69
675	444127,10	2210763,59
676	444125,31	2210762,54
677	444103,19	2210751,86
678	444102,83	2210752,59
679	444083,83	2210742,68
680	444080,57	2210740,05
681	444079,45	2210739,51
682	444071,30	2210735,35
683	444060,99	2210729,06
684	444060,09	2210729,06
685	444050,15	2210724,93
686	444050,11	2210725,00
687	444040,67	2210719,75
688	444025,86	2210712,53
689	444023,87	2210711,40
690	444007,51	2210702,61
691	444007,99	2210701,97
692	443988,29	2210691,03
638	443985,62	2210696,62
693	443845,24	2210600,71
694	443845,82	2210599,71
695	443844,12	2210598,74
696	443843,54	2210599,74
693	443845,24	2210600,71
697	443988,22	2210672,72
698	443988,70	2210671,67
699	443986,94	2210670,84
700	443986,44	2210671,88
697	443988,22	2210672,72
701	443903,72	2210630,39
702	443904,22	2210629,34
703	443902,46	2210628,50
704	443901,96	2210629,55
701	443903,72	2210630,39
:ЗУ1(2)		
705	443494,73	2210495,68
706	443505,03	2210508,44
707	443509,57	2210502,99
708	443508,24	2210500,93
709	443514,54	2210495,75
710	443517,01	2210496,17
711	443526,13	2210507,53
712	443539,14	2210523,71
713	443583,98	2210554,57
714	443613,71	2210572,04
715	443654,16	2210594,88
716	443679,42	2210610,35
177	443767,50	2210667,16
176	443799,68	2210687,91

175	443914,31	2210763,68
174	443960,27	2210789,73
173	443998,43	2210806,30
172	444109,30	2210853,55
171	444131,47	2210862,89
170	444163,44	2210876,97
169	444182,65	2210885,86
168	444217,98	2210900,92
167	444285,09	2210930,80
166	444361,23	2210961,49
92	444370,71	2210965,37
91	444392,89	2210974,45
90	444472,49	2211003,26
89	444522,98	2211016,37
88	444552,32	2211022,03
87	444569,10	2211022,83
86	444650,25	2211021,30
85	444700,08	2211019,46
84	444720,20	2211019,27
83	444765,82	2211017,51
82	444803,91	2211018,00
81	444841,73	2211023,91
80	444876,22	2211033,21
79	444897,41	2211041,13
78	444935,86	2211063,01
717	444952,03	2211072,21
718	445017,70	2211111,45
719	445116,67	2211171,12
720	445133,85	2211181,60
721	445146,22	2211189,12
722	445141,57	2211197,23
117	445140,61	2211198,53
120	445138,82	2211200,95
723	445135,77	2211205,13
724	445135,78	2211205,13
725	445133,99	2211207,55
726	445130,70	2211212,43
727	445128,73	2211215,23
728	445122,83	2211222,46
729	445127,59	2211227,19
730	445123,07	2211234,66
731	445123,05	2211234,69
732	445113,17	2211225,51
733	445101,23	2211241,38
146	445102,73	2211242,33
145	445101,50	2211244,17
144	445100,36	2211245,93
143	445095,89	2211252,85
142	445086,11	2211270,72
141	445110,44	2211290,91
734	445124,02	2211300,93
735	445130,90	2211304,10
736	445130,92	2211305,94
737	445144,18	2211315,90
738	445145,67	2211317,13
739	445146,22	2211316,49
740	445146,01	2211316,74
741	445143,64	2211319,88
742	445143,31	2211320,26
743	445141,35	2211318,84
744	445138,81	2211316,96
745	445135,83	2211317,58
746	445133,22	2211315,19
747	445129,09	2211319,78
748	445129,52	2211318,18
749	445131,85	2211312,32
750	445116,57	2211301,42
751	445108,51	2211295,63
752	445091,01	2211280,73

753	445081,94	2211291,29
754	445084,67	2211294,34
755	445094,24	2211303,06
756	445101,48	2211310,60
757	445107,38	2211317,50
758	445107,40	2211317,50
759	445123,09	2211335,11
760	445125,87	2211337,12
761	445125,84	2211337,16
762	445120,91	2211345,69
763	445119,37	2211348,36
764	445118,03	2211350,69
765	445117,52	2211351,58
766	445116,75	2211354,16
767	445114,65	2211352,55
768	445108,70	2211346,95
769	445101,97	2211339,33
770	445095,67	2211329,30
771	445093,07	2211325,31
772	445091,19	2211322,86
773	445086,25	2211316,99
774	445084,51	2211315,28
775	445081,87	2211312,91
776	445080,10	2211311,43
777	445078,23	2211310,10
778	445071,35	2211306,50
779	445047,27	2211295,87
780	445042,49	2211292,41
781	445040,60	2211291,07
782	445043,13	2211284,77
783	445052,20	2211291,44
784	445056,11	2211281,76
785	445059,00	2211283,23
786	445078,87	2211238,48
787	445077,04	2211236,40
788	445080,36	2211229,91
789	445082,96	2211231,87
790	445085,26	2211228,27
791	445090,40	2211219,15
792	445093,10	2211213,54
793	445094,67	2211203,95
794	445085,48	2211196,20
795	445088,84	2211191,56
796	445090,22	2211193,20
797	445094,58	2211187,43
798	445088,64	2211172,26
799	445079,81	2211163,22
18	445063,30	2211151,79
21	445048,42	2211142,90
23	445032,78	2211133,82
33	445018,47	2211124,99
800	444990,34	2211107,80
801	444988,11	2211122,00
802	444980,55	2211121,00
803	444981,53	2211114,43
804	444981,52	2211114,17
805	444983,00	2211103,82
806	444981,14	2211102,56
807	444972,39	2211096,64
808	444968,92	2211093,68
809	444935,98	2211073,63
810	444924,85	2211070,19
811	444911,54	2211071,89
812	444878,87	2211076,05
813	444878,57	2211080,78
814	444903,93	2211089,19
815	444902,82	2211091,69
816	444877,47	2211083,13
817	444878,00	2211080,81

818	444872,82	2211081,08
819	444871,46	2211076,59
820	444866,05	2211064,19
821	444863,32	2211059,73
822	444862,41	2211058,56
823	444856,82	2211052,05
824	444839,29	2211041,32
825	444834,37	2211038,72
826	444830,17	2211037,00
827	444827,73	2211036,19
828	444818,23	2211033,69
829	444813,28	2211032,57
830	444803,38	2211030,64
831	444798,19	2211029,83
832	444796,24	2211029,59
833	444792,99	2211029,46
834	444791,17	2211029,52
835	444787,75	2211029,83
836	444775,51	2211031,81
837	444774,14	2211032,03
838	444760,94	2211034,81
839	444754,79	2211035,31
840	444753,12	2211035,26
841	444709,19	2211030,38
842	444675,56	2211035,12
843	444662,39	2211034,43
844	444659,43	2211034,52
845	444658,47	2211034,63
846	444656,74	2211035,03
847	444652,68	2211036,70
848	444648,77	2211038,52
849	444644,86	2211040,06
850	444641,80	2211040,83
851	444638,48	2211040,93
852	444626,87	2211037,95
853	444623,83	2211037,25
854	444621,23	2211036,91
855	444620,83	2211036,90
856	444618,79	2211036,90
857	444617,72	2211036,97
858	444615,01	2211037,21
859	444594,76	2211039,74
860	444535,16	2211033,84
861	444517,70	2211028,81
862	444512,03	2211027,32
863	444500,70	2211024,59
864	444482,25	2211020,63
865	444464,07	2211016,60
866	444449,57	2211012,14
867	444446,33	2211010,97
868	444435,22	2211006,08
869	444433,17	2211005,18
870	444431,27	2211004,37
871	444429,53	2211003,68
872	444427,90	2211003,09
873	444425,51	2211002,37
874	444420,60	2211001,22
875	444416,74	2211000,48
876	444418,07	2210996,56
877	444372,70	2210978,39
878	444366,61	2210979,23
879	444332,02	2210965,93
880	444310,26	2210954,46
881	444289,38	2210953,01
882	444274,30	2210947,19
883	444278,11	2210939,88
884	444256,96	2210930,04
885	444256,24	2210931,16
886	444228,80	2210918,75

198	444198,60	2210905,61
203	444165,74	2210891,36
202	444163,36	2210902,16
201	444163,73	2210909,54
200	444180,51	2210930,48
887	444182,16	2210933,20
888	444178,77	2210936,03
889	444169,91	2210923,83
890	444158,84	2210909,98
891	444147,15	2210922,95
892	444142,90	2210904,45
893	444135,94	2210903,44
35	444133,36	2210895,00
34	444139,55	2210885,02
39	444117,64	2210873,42
38	444097,08	2210863,29
37	444095,73	2210865,69
894	444095,67	2210865,66
895	444080,18	2210856,58
896	444073,81	2210852,85
897	444043,20	2210839,15
898	444031,48	2210833,95
899	443985,72	2210815,00
900	443924,97	2210786,73
901	443685,92	2210631,63
902	443684,69	2210633,29
903	443675,52	2210626,37
904	443645,13	2210611,34
905	443637,80	2210607,19
906	443627,44	2210598,35
907	443622,18	2210587,28
908	443558,63	2210553,32
909	443554,01	2210557,29
910	443549,29	2210554,41
911	443540,40	2210549,63
912	443533,71	2210545,95
913	443527,69	2210540,91
914	443493,81	2210507,48
915	443490,82	2210503,57
916	443488,68	2210501,00
705	443494,73	2210495,68
917	445126,36	2211180,08
918	445101,47	2211162,21
919	445098,87	2211169,21
920	445106,66	2211189,23
921	445107,31	2211201,50
922	445107,04	2211204,79
923	445111,77	2211201,09
917	445126,36	2211180,08
924	443524,40	2210516,30
925	443525,90	2210515,04
926	443525,14	2210514,15
927	443523,66	2210515,41
924	443524,40	2210516,30
:ЗУ1(3)		
928	443472,99	2210524,15
929	443474,26	2210523,09
930	443475,48	2210524,36
931	443486,52	2210512,88
932	443482,14	2210506,76
933	443484,87	2210504,36
934	443487,60	2210508,35
935	443490,00	2210510,90
936	443526,68	2210543,36
937	443529,49	2210544,60
938	443536,10	2210549,58
939	443541,94	2210553,92

940	443543,88	2210554,62
941	443551,56	2210559,41
942	443550,00	2210560,75
943	443547,24	2210559,24
944	443529,47	2210547,56
945	443516,01	2210535,95
946	443512,00	2210535,81
947	443491,22	2210544,40
948	443484,04	2210549,04
949	443484,68	2210551,48
950	443488,51	2210555,46
951	443475,55	2210559,17
952	443469,14	2210553,64
953	443464,14	2210555,84
954	443455,94	2210534,66
955	443465,79	2210531,40
956	443469,77	2210527,58
957	443470,69	2210526,51
928	443472,99	2210524,15
:ЗУ1(4)		
958	443467,63	2210519,53
928	443472,99	2210524,15
959	443467,62	2210519,54
958	443467,63	2210519,53
:ЗУ1(5)	443467,63	2210519,53
960	445341,14	2210864,57
961	445363,27	2210880,01
962	445361,95	2210881,78
963	445350,45	2210897,46
964	445337,21	2210914,77
965	445340,93	2210917,68
966	445326,64	2210937,02
967	445309,82	2210960,95
968	445304,21	2210956,97
969	445282,34	2210987,56
970	445246,11	2211040,27
971	445228,49	2211067,09
972	445238,52	2211074,08
973	445228,39	2211088,87
974	445219,76	2211083,37
975	445205,35	2211109,55
976	445176,19	2211152,01
977	445172,67	2211149,37
978	445170,73	2211152,17
979	445151,35	2211180,97
980	445146,38	2211179,39
981	445138,22	2211175,32
982	445126,69	2211169,58
983	445117,38	2211163,97
984	445138,09	2211162,85
985	445152,09	2211142,99
986	445154,35	2211140,04
987	445178,24	2211105,95
988	445221,24	2211048,47
989	445251,60	2211005,49
990	445257,45	2210997,21
991	445263,23	2210988,81
992	445267,67	2210982,36
993	445272,31	2210968,48
994	445259,28	2210968,17
995	445250,96	2210967,97
996	445238,07	2210967,67
997	445167,03	2210965,98
998	445159,25	2210971,24
999	445179,05	2210945,33
1000	445181,57	2210950,69
1001	445254,00	2210949,78
1002	445271,62	2210945,13
1003	445273,12	2210944,08

1004	445306,48	2210914,04
1005	445313,78	2210903,27
1006	445339,11	2210867,43
960	445341,14	2210864,57
:ЗУ1(6)	445341,14	2210864,57
1007	444518,05	2210930,98
1008	444524,69	2210932,56
1009	444524,20	2210934,02
1010	444508,32	2210981,64
1011	444514,62	2210983,83
1012	444527,04	2210949,30
1013	444528,21	2210949,74
1014	444528,22	2210949,71
1015	444530,61	2210950,51
1016	444529,14	2210954,79
1017	444517,61	2210993,09
1018	444526,41	2210995,21
1019	444526,80	2211009,49
1020	444558,89	2211013,58
59	444537,30	2211013,50
58	444505,49	2211005,04
1021	444495,90	2211001,31
1022	444503,24	2210979,54
1023	444501,42	2210978,59
1024	444503,35	2210972,45
1025	444514,83	2210939,81
1007	444518,05	2210930,98
:ЗУ1(7)	444518,05	2210930,98
1026	444493,63	2210957,70
1027	444491,24	2210964,21
1028	444491,19	2210964,18
1026	444493,63	2210957,70
:ЗУ1(8)	444493,63	2210957,70
100	444847,09	2210999,91
1029	444847,63	2210999,42
1030	444872,49	2210996,53
1031	444891,95	2211000,65
1032	444903,13	2211003,53
1033	444916,86	2211005,29
1034	444930,01	2211007,46
1035	444946,02	2211009,95
104	444945,41	2211011,44
103	444904,55	2211005,93
102	444856,85	2210999,49
101	444848,59	2210999,91
100	444847,09	2210999,91
:ЗУ1(9)	444847,09	2210999,91
1036	444562,13	2211006,81
1037	444567,11	2211007,51
62	444566,26	2211013,60
1038	444568,11	2211013,62
61	444560,78	2211013,58
1036	444562,13	2211006,81
:ЗУ1(10)		
69	444801,48	2211007,20
1039	444834,32	2211011,46
99	444838,64	2211007,55
98	444869,20	2211008,02
97	444905,74	2211011,50
96	444945,52	2211019,73
95	444964,18	2211022,67
94	444980,96	2211026,25
1040	444986,30	2211027,39
1041	444953,45	2211059,76
1042	444970,35	2211073,63
1043	444994,24	2211088,29
1044	445000,25	2211090,96
1045	445030,83	2211108,46
1046	445030,43	2211109,12

1047	445032,47	2211110,40
1048	445036,54	2211115,24
1049	444970,96	2211076,83
77	444950,36	2211060,33
76	444940,50	2211052,43
75	444901,22	2211036,71
74	444875,91	2211027,97
73	444842,14	2211018,78
72	444800,84	2211013,47
71	444760,49	2211013,10
70	444760,25	2211010,56
69	444801,48	2211007,20
:ЗУ1(11)		
1050	445039,88	2211292,85
1051	445042,52	2211294,68
1052	445046,34	2211297,32
1053	445070,21	2211308,16
1054	445076,32	2211311,12
1055	445075,97	2211313,90
1056	445074,97	2211315,30
1057	445074,03	2211314,64
1058	445063,25	2211333,29
1059	445062,26	2211332,63
1060	445062,49	2211332,18
1061	445060,08	2211330,81
1062	445057,70	2211335,89
1063	445053,33	2211350,18
1064	445052,01	2211353,35
1065	445044,29	2211374,21
1066	445054,70	2211379,24
1067	445063,15	2211382,52
1068	445067,10	2211384,29
1069	445080,98	2211391,29
1070	445081,00	2211391,26
1071	445095,37	2211398,06
1072	445095,35	2211398,10
1073	445115,95	2211406,76
1074	445132,35	2211421,05
1075	445110,58	2211412,19
1076	445093,82	2211405,36
1077	445075,09	2211397,33
1078	445042,03	2211382,27
1079	445035,54	2211397,15
1080	445043,98	2211401,60
1081	445040,15	2211409,00
1082	445039,49	2211408,56
1083	445031,52	2211424,19
1084	445031,29	2211424,44
1085	445030,41	2211426,64
1086	445029,55	2211429,05
1087	445030,35	2211432,57
1088	445032,68	2211435,19
1089	445040,94	2211441,47
1090	445049,53	2211448,20
1091	445054,11	2211450,14
1092	445061,04	2211432,06
1093	445078,68	2211438,25
1094	445095,66	2211445,67
1095	445115,49	2211453,27
1096	445114,81	2211455,92
1097	445110,07	2211466,22
1098	445113,68	2211470,72
1099	445145,89	2211482,49
1100	445172,86	2211481,24
1101	445174,29	2211476,29
1102	445175,18	2211476,79
1103	445177,62	2211472,98
1104	445183,66	2211474,55
1105	445184,62	2211474,68

1106	445183,16	2211478,01
1107	445181,85	2211480,63
1108	445196,83	2211487,53
1109	445218,60	2211499,66
1110	445190,94	2211532,22
1111	445169,47	2211524,74
1112	445166,62	2211523,86
1113	445154,32	2211519,87
1114	445154,23	2211520,06
1115	445150,69	2211518,59
1116	445128,52	2211508,67
1117	445109,11	2211501,11
1118	445094,15	2211496,25
1119	445091,39	2211495,33
1120	445073,36	2211488,22
1121	445055,37	2211481,53
1122	445035,91	2211475,38
1123	445012,00	2211466,60
1124	445008,04	2211476,06
1125	445007,09	2211478,39
1126	445005,48	2211482,29
1127	445001,90	2211491,03
1128	445001,67	2211491,61
1129	445000,35	2211495,11
1130	444987,41	2211489,79
1131	444998,42	2211461,77
1132	444998,74	2211458,40
1133	445016,98	2211405,76
1134	445016,87	2211401,20
1135	445013,71	2211395,46
1136	445013,31	2211393,39
1137	445007,80	2211383,43
1138	445001,69	2211372,42
1139	444998,29	2211365,59
1140	444992,73	2211355,71
1141	445001,34	2211349,42
1142	445015,46	2211372,54
1143	445018,26	2211373,46
1144	445021,06	2211372,52
1145	445026,25	2211359,63
1146	445028,48	2211359,74
1147	445046,97	2211310,35
1148	445045,47	2211309,69
1149	445048,27	2211302,01
1150	445047,64	2211301,80
1151	445037,64	2211298,40
1050	445039,88	2211292,85
:ЗУ1(12)		
1152	445108,56	2211350,07
1153	445116,01	2211356,60
1154	445115,32	2211358,91
1155	445105,47	2211354,46
1152	445108,56	2211350,07

Перечень координат :ЗУ2

Обозначение характерных точек границ	Координаты	
	X	Y
996	445238,07	2210967,67
995	445250,96	2210967,97
1221	445254,24	2210970,36
1222	445258,52	2210976,60
1223	445260,91	2210980,96
1224	445262,86	2210985,57
1225	445263,20	2210986,71
991	445263,23	2210988,81
990	445257,45	2210997,21
989	445251,60	2211005,49
1226	445256,67	2210996,69

1227	445257,62	2210985,53
1228	445251,79	2210974,07
996	445238,07	2210967,67

Перечень координат :ЗУ3

Обозначение характерных точек границ	Координаты	
	X	Y
1206	445085,93	2210945,37
359	445086,11	2210949,23
358	444994,95	2210949,10
357	444995,17	2210944,18
1207	444995,26	2210944,19
1208	445012,43	2210944,80
1209	445012,47	2210941,14
1210	445026,08	2210941,10
1211	445026,04	2210944,97
1212	445041,70	2210945,08
1213	445063,56	2210945,22
1214	445064,17	2210947,35
1215	445080,82	2210945,29
1206	445085,93	2210945,37

Перечень координат :ЗУ4

Обозначение характерных точек границ	Координаты	
	X	Y
1164	444989,13	2210932,34
1165	444989,46	2210932,95
354	444989,63	2210939,48
353	444984,31	2210947,26
352	444960,18	2210936,92
351	444963,18	2210931,06
1166	444972,68	2210929,97
1167	444981,63	2210931,37
1164	444989,13	2210932,34

Перечень координат :ЗУ5

Обозначение характерных точек границ	Координаты	
	X	Y
148	444909,01	2210936,13
149	444906,66	2210946,18
150	444881,40	2210945,55
151	444884,77	2210934,72
148	444909,01	2210936,13

Перечень координат :ЗУ6

Обозначение характерных точек границ	Координаты	
	X	Y
151	444884,77	2210934,72
150	444881,40	2210945,55
340	444866,26	2210944,72
1191	444868,41	2210934,50
1192	444868,58	2210933,77
151	444884,77	2210934,72

Перечень координат :ЗУ7

Обозначение характерных точек границ	Координаты	
	X	Y
1233	444851,41	2210932,77
1192	444868,58	2210933,77
1191	444868,41	2210934,50
340	444866,26	2210944,72
339	444861,52	2210944,51

338	444848,50	2210944,61
1233	444851,41	2210932,77

Перечень координат :ЗУ8

Обозначение характерных точек границ	Координаты	
	X	Y
1233	444851,41	2210932,77
338	444848,50	2210944,61
337	444835,89	2210944,98
336	444836,05	2210944,29
1216	444838,94	2210932,05
1234	444848,03	2210932,57
1233	444851,41	2210932,77

Перечень координат :ЗУ9

Обозначение характерных точек границ	Координаты	
	X	Y
1189	444815,47	2210930,68
1216	444838,94	2210932,05
336	444836,05	2210944,29
335	444812,79	2210943,78
1190	444812,68	2210940,93
1189	444815,47	2210930,68

Перечень координат :ЗУ10

Обозначение характерных точек границ	Координаты	
	X	Y
1189	444815,47	2210930,68
1190	444812,68	2210940,93
335	444812,79	2210943,78
122	444796,47	2210945,02
121	444798,06	2210929,74
1189	444815,47	2210930,68

Перечень координат :ЗУ11

Обозначение характерных точек границ	Координаты	
	X	Y
121	444798,06	2210929,74
122	444796,47	2210945,02
123	444787,94	2210944,00
124	444791,21	2210929,35
121	444798,06	2210929,74

Перечень координат :ЗУ12

Обозначение характерных точек границ	Координаты	
	X	Y
124	444791,21	2210929,35
123	444787,94	2210944,00
334	444779,06	2210943,09
1200	444776,68	2210943,03
332	444776,64	2210944,33
1201	444767,66	2210943,30
1202	444769,48	2210937,00
1203	444788,41	2210929,10
124	444791,21	2210929,35

Перечень координат :ЗУ13

Обозначение характерных точек границ	Координаты	
	X	Y
1202	444769,48	2210937,00

331	444767,66	2210943,31
330	444752,19	2210942,66
329	444749,63	2210942,12
1237	444751,02	2210937,15
1202	444769,48	2210937,00

Перечень координат :ЗУ14

Обозначение характерных точек границ	Координаты	
	X	Y
1219	444739,85	2210937,24
1220	444739,23	2210939,54
327	444737,89	2210940,88
326	444734,67	2210941,59
325	444734,71	2210942,74
324	444727,56	2210941,19
323	444723,69	2210940,12
322	444721,76	2210937,98
321	444721,44	2210937,39
1219	444739,85	2210937,24

Перечень координат :ЗУ15

Обозначение характерных точек границ	Координаты	
	X	Y
107	444694,57	2210930,88
108	444694,37	2210934,04
109	444693,89	2210938,18
110	444672,02	2210934,00
111	444674,19	2210925,37
107	444694,57	2210930,88

Перечень координат :ЗУ16

Обозначение характерных точек границ	Координаты	
	X	Y
111	444674,19	2210925,37
110	444672,02	2210934,00
317	444670,65	2210939,44
316	444666,72	2210937,16
315	444666,94	2210936,07
314	444649,99	2210933,85
313	444643,28	2210932,42
312	444647,13	2210922,05
1205	444658,38	2210921,12
111	444674,19	2210925,37

Перечень координат :ЗУ17

Обозначение характерных точек границ	Координаты	
	X	Y
1	444607,19	2210918,09
193	444623,55	2210923,99
194	444633,42	2210923,33
195	444629,99	2210933,18
196	444619,26	2210930,40
197	444608,40	2210927,61
2	444602,97	2210926,52
1	444607,19	2210918,09

Перечень координат :ЗУ18

Обозначение характерных точек границ	Координаты	
	X	Y
1	444607,19	2210918,09
2	444602,97	2210926,52
3	444600,86	2210925,55

4	444598,60	2210924,62
5	444593,56	2210923,26
6	444592,00	2210922,61
7	444588,79	2210921,40
8	444588,08	2210921,20
9	444591,47	2210912,41
1	444607,19	2210918,09

Перечень координат :ЗУ19

Обозначение характерных точек границ	Координаты	
	X	Y
9	444591,47	2210912,41
8	444588,08	2210921,20
205	444574,07	2210915,70
204	444577,71	2210907,45
9	444591,47	2210912,41

Перечень координат :ЗУ20

Обозначение характерных точек границ	Координаты	
	X	Y
204	444577,71	2210907,45
205	444574,07	2210915,70
206	444559,67	2210910,29
207	444563,13	2210903,43
204	444577,71	2210907,45

Перечень координат :ЗУ21

Обозначение характерных точек границ	Координаты	
	X	Y
207	444563,13	2210903,43
206	444559,67	2210910,29
126	444550,10	2210906,20
125	444551,92	2210899,92
161	444555,71	2210900,96
160	444553,56	2210907,27
159	444559,08	2210909,37
158	444561,65	2210903,13
207	444563,13	2210903,43

Перечень координат :ЗУ22

Обозначение характерных точек границ	Координаты	
	X	Y
158	444561,65	2210903,13
159	444559,08	2210909,37
160	444553,56	2210907,27
161	444555,71	2210900,96
158	444561,65	2210903,13

Перечень координат :ЗУ23

Обозначение характерных точек границ	Координаты	
	X	Y
125	444551,92	2210899,92
126	444550,10	2210906,20
127	444528,91	2210899,68
128	444531,50	2210894,30
125	444551,92	2210899,92

Перечень координат :ЗУ24

Обозначение характерных точек границ	Координаты	
	X	Y
128	444531,50	2210894,30
127	444528,91	2210899,68
29	444515,30	2210895,62
28	444517,71	2210890,01
128	444531,50	2210894,30

Перечень координат :ЗУ25

Обозначение характерных точек границ	Координаты	
	X	Y
28	444517,71	2210890,01
29	444515,30	2210895,62
30	444500,42	2210890,32
31	444502,78	2210885,37
28	444517,71	2210890,01

Перечень координат :ЗУ26

Обозначение характерных точек границ	Координаты	
	X	Y
31	444502,78	2210885,37
30	444500,42	2210890,32
40	444485,58	2210885,58
41	444488,01	2210880,77
31	444502,78	2210885,37

Перечень координат :ЗУ27

Обозначение характерных точек границ	Координаты	
	X	Y
1161	444474,71	2210876,63
41	444488,01	2210880,77
40	444485,58	2210885,58
311	444472,43	2210881,50
310	444472,49	2210881,35
1161	444474,71	2210876,63

Перечень координат :ЗУ28

Обозначение характерных точек границ	Координаты	
	X	Y
1161	444474,71	2210876,63
310	444472,49	2210881,35
309	444471,37	2210881,08
308	444468,71	2210880,21
307	444458,33	2210876,96
1162	444460,55	2210872,23
1161	444474,71	2210876,63

Перечень координат :ЗУ29

Обозначение характерных точек границ	Координаты	
	X	Y
304	444443,00	2210866,90
1162	444460,55	2210872,23
307	444458,33	2210876,96
306	444458,30	2210877,03
305	444441,50	2210870,81
304	444443,00	2210866,90

Перечень координат :ЗУ30

Обозначение характерных точек границ	Координаты	
	X	Y
1181	444435,41	2210864,34
1182	444436,64	2210864,74
1183	444437,36	2210864,97
300	444434,94	2210869,80
1184	444432,66	2210869,05
298	444432,26	2210870,28
297	444420,87	2210865,40
1185	444422,14	2210862,29
1186	444424,17	2210857,88
1187	444425,55	2210858,29
1181	444435,41	2210864,34

Перечень координат :ЗУ31

Обозначение характерных точек границ	Координаты	
	X	Y
1186	444424,17	2210857,88
1185	444422,14	2210862,29
297	444420,87	2210865,40
296	444406,68	2210859,50
1204	444408,91	2210853,26
1186	444424,17	2210857,88

Перечень координат :ЗУ32

Обозначение характерных точек границ	Координаты	
	X	Y
1268	444393,98	2210848,73
1204	444408,91	2210853,26
296	444406,68	2210859,50
295	444392,05	2210854,16
1268	444393,98	2210848,73

Перечень координат :ЗУ33

Обозначение характерных точек границ	Координаты	
	X	Y
1268	444393,98	2210848,73
295	444392,05	2210854,16
294	444375,74	2210849,06
1291	444378,03	2210844,03
1268	444393,98	2210848,73

Перечень координат :ЗУ34

Обозначение характерных точек границ	Координаты	
	X	Y
208	444349,72	2210822,35
1171	444363,81	2210836,57
292	444363,23	2210838,06
209	444346,25	2210832,37
208	444349,72	2210822,35

Перечень координат :ЗУ35

Обозначение характерных точек границ	Координаты	
	X	Y
208	444349,72	2210822,35
209	444346,25	2210832,37
210	444344,06	2210838,76
211	444317,30	2210829,51

212	444320,66	2210820,74
213	444321,15	2210816,59
214	444322,48	2210812,73
208	444349,72	2210822,35

Перечень координат :ЗУ36

Обозначение характерных точек границ	Координаты	
	X	Y
214	444322,48	2210812,73
213	444321,15	2210816,59
212	444320,66	2210820,74
211	444317,30	2210829,51
291	444310,59	2210826,92
290	444309,96	2210828,36
113	444299,52	2210824,19
112	444305,38	2210809,31
1247	444311,88	2210808,98
214	444322,48	2210812,73

Перечень координат :ЗУ37

Обозначение характерных точек границ	Координаты	
	X	Y
112	444305,38	2210809,31
113	444299,52	2210824,19
114	444281,79	2210816,37
115	444285,25	2210809,44
116	444287,11	2210810,24
112	444305,38	2210809,31

Перечень координат :ЗУ38

Обозначение характерных точек границ	Координаты	
	X	Y
115	444285,25	2210809,44
114	444281,79	2210816,37
289	444266,38	2210808,85
288	444265,89	2210808,35
287	444267,73	2210803,06
286	444268,38	2210802,22
115	444285,25	2210809,44

Перечень координат :ЗУ39

Обозначение характерных точек границ	Координаты	
	X	Y
215	444244,23	2210791,85
216	444246,06	2210792,66
217	444259,05	2210798,22
218	444255,96	2210803,78
219	444241,75	2210796,85
220	444243,51	2210793,06
215	444244,23	2210791,85

Перечень координат :ЗУ40

Обозначение характерных точек границ	Координаты	
	X	Y
13	444230,81	2210785,97
1269	444230,88	2210786,00
1270	444244,22	2210791,85
220	444243,51	2210793,06
219	444241,75	2210796,85
14	444228,53	2210790,27
13	444230,81	2210785,97

Перечень координат :ЗУ41

Обозначение характерных точек границ	Координаты	
	X	Y
10	444224,91	2210776,93
11	444230,33	2210778,81
12	444228,28	2210784,85
13	444230,81	2210785,97
14	444228,53	2210790,27
15	444215,51	2210783,44
16	444216,74	2210781,03
17	444220,09	2210774,53
10	444224,91	2210776,93

Перечень координат :ЗУ42

Обозначение характерных точек границ	Координаты	
	X	Y
17	444220,09	2210774,53
16	444216,74	2210781,03
284	444216,05	2210780,60
283	444214,40	2210783,24
282	444211,64	2210781,42
281	444206,31	2210779,09
280	444204,06	2210777,84
1157	444205,32	2210775,52
1158	444205,76	2210774,57
1159	444215,00	2210779,24
1160	444217,99	2210773,48
17	444220,09	2210774,53

Перечень координат :ЗУ43

Обозначение характерных точек границ	Координаты	
	X	Y
1168	444192,86	2210768,04
1158	444205,76	2210774,57
1157	444205,32	2210775,52
280	444204,06	2210777,84
279	444192,55	2210772,49
278	444191,36	2210771,57
1168	444192,86	2210768,04

Перечень координат :ЗУ44

Обозначение характерных точек границ	Координаты	
	X	Y
1168	444192,86	2210768,04
278	444191,36	2210771,57
277	444184,19	2210768,06
276	444161,75	2210757,20
1169	444163,81	2210753,33
1168	444192,86	2210768,04

Перечень координат :ЗУ45

Обозначение характерных точек границ	Координаты	
	X	Y
270	444139,99	2210741,31
269	444137,94	2210744,56
268	444134,73	2210742,81
267	444134,39	2210742,96
266	444116,25	2210734,10
1188	444118,74	2210729,47
270	444139,99	2210741,31

Перечень координат :ЗУ46

Обозначение характерных точек границ	Координаты	
	X	Y
1188	444118,74	2210729,47
266	444116,25	2210734,10
265	444099,36	2210725,83
1263	444101,54	2210721,77
1264	444102,14	2210720,65
1265	444102,31	2210720,33
1188	444118,74	2210729,47

Перечень координат :ЗУ47

Обозначение характерных точек границ	Координаты	
	X	Y
24	444089,13	2210712,99
25	444085,99	2210718,06
26	444073,28	2210711,28
27	444076,48	2210705,95
24	444089,13	2210712,99

Перечень координат :ЗУ48

Обозначение характерных точек границ	Координаты	
	X	Y
27	444076,48	2210705,95
26	444073,28	2210711,28
263	444056,94	2210703,49
1242	444060,98	2210697,33
27	444076,48	2210705,95

Перечень координат :ЗУ49

Обозначение характерных точек границ	Координаты	
	X	Y
1217	443999,66	2210664,99
252	444012,91	2210671,71
251	444009,37	2210674,29
250	443997,43	2210668,87
1217	443999,66	2210664,99

Перечень координат :ЗУ50

Обозначение характерных точек границ	Координаты	
	X	Y
1217	443999,66	2210664,99
250	443997,43	2210668,87
249	443973,03	2210656,06
248	443973,15	2210655,82
1258	443974,96	2210652,87
1217	443999,66	2210664,99

Перечень координат :ЗУ51

Обозначение характерных точек границ	Координаты	
	X	Y
1258	443974,96	2210652,87
248	443973,15	2210655,82
247	443958,02	2210647,62
1259	443959,42	2210645,25
1258	443974,96	2210652,87
1209	443974,96	2210652,87

Перечень координат :ЗУ52

Обозначение характерных точек границ	Координаты	
	X	Y
1259	443959,42	2210645,25
247	443958,02	2210647,62
246	443942,63	2210638,18
1260	443943,18	2210637,27
1259	443959,42	2210645,25

Перечень координат :ЗУ53

Обозначение характерных точек границ	Координаты	
	X	Y
239	443888,57	2210605,57
238	443884,06	2210611,08
237	443869,88	2210604,10
236	443850,97	2210595,98
235	443843,46	2210591,49
234	443846,47	2210585,87
239	443888,57	2210605,57

Перечень координат :ЗУ54

Обозначение характерных точек границ	Координаты	
	X	Y
944	443529,47	2210547,56
1170	443527,54	2210550,68
950	443488,51	2210555,46
949	443484,68	2210551,48
948	443484,04	2210549,04
947	443491,22	2210544,40
946	443512,00	2210535,81
945	443516,01	2210535,95
944	443529,47	2210547,56

Перечень координат :ЗУ55

Обозначение характерных точек границ	Координаты	
	X	Y
42	443666,02	2210528,63
43	443664,33	2210532,00
44	443654,28	2210548,25
45	443643,41	2210557,87
46	443632,17	2210568,87
47	443630,14	2210570,86
48	443624,87	2210567,29
49	443622,75	2210564,00
50	443623,94	2210561,12
51	443633,69	2210547,31
52	443641,99	2210536,39
53	443649,82	2210525,07
54	443652,95	2210520,99
42	443666,02	2210528,63

Перечень координат :ЗУ56

Обозначение характерных точек границ	Координаты	
	X	Y
621	443679,82	2210535,75
1163	443675,01	2210545,42
45	443643,41	2210557,87
44	443654,28	2210548,25
43	443664,33	2210532,00
42	443666,02	2210528,63
621	443679,82	2210535,75

Перечень координат :ЗУ57

Обозначение характерных точек границ	Координаты	
	X	Y
1257	443655,44	2210584,35
567	443654,64	2210585,65
47	443630,14	2210570,86
46	443632,17	2210568,87
1257	443655,44	2210584,35

Перечень координат :ЗУ58

Обозначение характерных точек границ	Координаты	
	X	Y
579	443767,09	2210656,08
578	443765,83	2210657,64
577	443748,46	2210644,99
576	443748,76	2210644,54
579	443767,09	2210656,08

Перечень координат :ЗУ59

Обозначение характерных точек границ	Координаты	
	X	Y
594	443984,28	2210689,73
593	443978,17	2210700,67
592	443966,13	2210721,02
1238	443958,72	2210717,02
1239	443976,03	2210687,49
1240	443969,88	2210683,35
595	443970,48	2210682,16
594	443984,28	2210689,73

Перечень координат :ЗУ60

Обозначение характерных точек границ	Координаты	
	X	Y
592	443966,13	2210721,02
591	443957,51	2210732,86
1235	443951,51	2210729,40
1238	443958,72	2210717,02
592	443966,13	2210721,02

Перечень координат :ЗУ61

Обозначение характерных точек границ	Координаты	
	X	Y
1235	443951,51	2210729,40
591	443957,51	2210732,86
590	443936,56	2210766,92
589	443920,14	2210756,06
1236	443931,99	2210762,76
1235	443951,51	2210729,40

Перечень координат :ЗУ62

Обозначение характерных точек границ	Координаты	
	X	Y
691	444007,99	2210701,97
690	444007,51	2210702,61
1241	444005,05	2210706,47
638	443985,62	2210696,62
692	443988,29	2210691,03
691	444007,99	2210701,97

Перечень координат :ЗУ63

Обозначение характерных точек границ	Координаты	
	X	Y
152	443969,27	2210783,48
153	443966,42	2210781,89
154	443956,27	2210777,24
155	443956,86	2210776,13
156	443974,08	2210785,10
157	443973,98	2210785,70
152	443969,27	2210783,48

Перечень координат :ЗУ64

Обозначение характерных точек границ	Координаты	
	X	Y
678	444102,83	2210752,59
1267	444100,93	2210756,48
1277	444100,88	2210756,46
679	444083,83	2210742,68
678	444102,83	2210752,59

Перечень координат :ЗУ65

Обозначение характерных точек границ	Координаты	
	X	Y
676	444125,31	2210762,54
1256	444122,10	2210768,89
1267	444100,93	2210756,48
678	444102,83	2210752,59
677	444103,19	2210751,86
676	444125,31	2210762,54

Перечень координат :ЗУ66

Обозначение характерных точек границ	Координаты	
	X	Y
674	444129,07	2210764,69
1248	444126,56	2210769,65
1249	444126,35	2210770,12
1250	444125,69	2210771,65
1251	444123,69	2210776,43
1252	444111,00	2210805,93
1253	444108,49	2210804,95
1254	444104,58	2210803,43
1255	444110,11	2210792,61
1256	444122,10	2210768,89
676	444125,31	2210762,54
675	444127,10	2210763,59
674	444129,07	2210764,69

Перечень координат :ЗУ67

Обозначение характерных точек границ	Координаты	
	X	Y
1284	444157,14	2210831,99
1285	444153,54	2210839,33
1286	444149,61	2210847,30
657	444143,50	2210859,80
656	444125,59	2210851,97
1287	444130,58	2210840,24
1288	444137,17	2210826,31
1289	444138,39	2210823,46
1290	444139,20	2210823,79
1284	444157,14	2210831,99

Перечень координат :ЗУ68

Обозначение характерных точек границ	Координаты	
	X	Y
34	444139,55	2210885,02
35	444133,36	2210895,00
36	444129,74	2210883,15
37	444095,73	2210865,69
38	444097,08	2210863,29
39	444117,64	2210873,42
34	444139,55	2210885,02

Перечень координат :ЗУ69

Обозначение характерных точек границ	Координаты	
	X	Y
198	444198,60	2210905,61
199	444189,71	2210918,82
200	444180,51	2210930,48
201	444163,73	2210909,54
202	444163,36	2210902,16
203	444165,74	2210891,36
198	444198,60	2210905,61

Перечень координат :ЗУ70

Обозначение характерных точек границ	Координаты	
	X	Y
1278	444208,12	2210852,94
1246	444210,39	2210854,31
1245	444222,80	2210859,83
499	444210,33	2210890,53
498	444196,89	2210884,89
497	444189,41	2210881,16
1279	444191,70	2210876,74
1280	444205,80	2210856,88
1278	444208,12	2210852,94

Перечень координат :ЗУ71

Обозначение характерных точек границ	Координаты	
	X	Y
885	444256,24	2210931,16
1281	444251,86	2210938,55
1282	444251,54	2210938,42
886	444228,80	2210918,75
885	444256,24	2210931,16

Перечень координат :ЗУ72

Обозначение характерных точек границ	Координаты	
	X	Y
:ЗУ72(1)		
1229	444415,27	2210898,99
1230	444407,92	2210899,92
1231	444360,19	2210879,06
472	444358,43	2210878,06
471	444361,22	2210874,90
470	444416,34	2210899,07
1229	444415,27	2210898,99
:ЗУ72(2)		
135	444483,61	2210908,98
134	444481,20	2210914,34
1232	444479,79	2210913,30
468	444438,95	2210901,25
467	444443,30	2210896,70
135	444483,61	2210908,98

Перечень координат :ЗУ73

Обозначение характерных точек границ	Координаты	
	X	Y
129	444508,38	2210913,17
130	444503,31	2210926,78
131	444493,83	2210952,07
132	444475,14	2210942,01
133	444487,73	2210919,23
134	444481,20	2210914,34
135	444483,61	2210908,98
136	444485,27	2210905,34
129	444508,38	2210913,17

Перечень координат :ЗУ74

Обозначение характерных точек границ	Координаты	
	X	Y
430	444657,85	2210962,72
1193	444657,09	2210966,13
1194	444649,21	2210987,85
1195	444646,00	2210996,95
445	444642,86	2211006,61
444	444632,24	2211005,60
1196	444635,72	2210991,53
1197	444642,54	2210970,40
1198	444643,49	2210967,22
432	444645,59	2210961,33
431	444655,19	2210962,11
430	444657,85	2210962,72

Перечень координат :ЗУ75

Обозначение характерных точек границ	Координаты	
	X	Y
397	444770,18	2210963,63
396	444770,17	2210963,69
1292	444767,90	2210963,59
1293	444767,88	2210964,00
1294	444767,50	2210971,82
1295	444767,03	2210972,16
1296	444767,26	2210974,38
1297	444766,87	2210978,27
1298	444765,22	2210988,92
407	444765,18	2210989,32
406	444764,70	2210991,23
405	444762,18	2210991,16
404	444760,36	2210997,30
403	444733,90	2210999,07
402	444737,71	2210965,91
401	444741,82	2210964,37
400	444755,67	2210962,81
399	444764,07	2210962,81
398	444769,88	2210963,58
397	444770,18	2210963,63

Перечень координат :ЗУ76

Обозначение характерных точек границ	Координаты	
	X	Y
810	444924,85	2211070,19
811	444911,54	2211071,89
1283	444903,92	2211089,19
813	444878,57	2211080,78
812	444878,87	2211076,05
810	444924,85	2211070,19

Перечень координат :ЗУ77

Обозначение характерных точек границ	Координаты	
	X	Y
23	445032,78	2211133,82
22	445028,59	2211139,91
32	445014,99	2211130,39
33	445018,47	2211124,99
23	445032,78	2211133,82

Перечень координат :ЗУ78

Обозначение характерных точек границ	Координаты	
	X	Y
21	445048,42	2211142,90
20	445043,21	2211150,16
22	445028,59	2211139,91
23	445032,78	2211133,82
21	445048,42	2211142,90

Перечень координат :ЗУ79

Обозначение характерных точек границ	Координаты	
	X	Y
18	445063,30	2211151,79
19	445057,51	2211160,14
20	445043,21	2211150,16
21	445048,42	2211142,90
18	445063,30	2211151,79

Перечень координат :ЗУ80

Обозначение характерных точек границ	Координаты	
	X	Y
799	445079,81	2211163,22
1156	445073,83	2211171,62
19	445057,51	2211160,14
18	445063,30	2211151,79
799	445079,81	2211163,22

Перечень координат :ЗУ81

Обозначение характерных точек границ	Координаты	
	X	Y
798	445088,64	2211172,26
797	445094,58	2211187,43
796	445090,22	2211193,20
795	445088,84	2211191,56
794	445085,48	2211196,20
1199	445079,68	2211175,72
1156	445073,83	2211171,62
799	445079,81	2211163,22
798	445088,64	2211172,26

Перечень координат :ЗУ82

Обозначение характерных точек границ	Координаты	
	X	Y
789	445082,96	2211231,87
788	445080,36	2211229,91
1218	445081,79	2211227,54
794	445085,48	2211196,20
793	445094,67	2211203,95
792	445093,10	2211213,54
791	445090,40	2211219,15

790	445085,26	2211228,27
789	445082,96	2211231,87

Перечень координат :ЗУ83

Обозначение характерных точек границ	Координаты	
	X	Y
731	445123,05	2211234,69
137	445115,93	2211249,68
147	445102,93	2211242,46
146	445102,73	2211242,33
733	445101,23	2211241,38
732	445113,17	2211225,51
731	445123,05	2211234,69

Перечень координат :ЗУ84

Обозначение характерных точек границ	Координаты	
	X	Y
137	445115,93	2211249,68
138	445108,05	2211267,75
139	445117,14	2211276,36
140	445116,39	2211280,61
141	445110,44	2211290,91
142	445086,11	2211270,72
143	445095,89	2211252,85
144	445100,36	2211245,93
145	445101,50	2211244,17
146	445102,73	2211242,33
147	445102,93	2211242,46
137	445115,93	2211249,68

Перечень координат :ЗУ85

Обозначение характерных точек границ	Координаты	
	X	Y
139	445117,14	2211276,36
1172	445135,82	2211293,33
1180	445134,82	2211297,46
1179	445130,90	2211303,69
735	445130,90	2211304,10
734	445124,02	2211300,93
141	445110,44	2211290,91
140	445116,39	2211280,61
139	445117,14	2211276,36

Перечень координат :ЗУ86

Обозначение характерных точек границ	Координаты	
	X	Y
1172	445135,82	2211293,33
1173	445136,01	2211293,50
1174	445152,85	2211309,44
1175	445148,37	2211314,08
1176	445147,62	2211314,86
1177	445147,35	2211315,17
1178	445147,28	2211315,25
738	445145,67	2211317,13
737	445144,18	2211315,90
736	445130,92	2211305,94
735	445130,90	2211304,10
1179	445130,90	2211303,69
1180	445134,82	2211297,46
1172	445135,82	2211293,33

Перечень координат :ЗУ87

Обозначение характерных точек границ	Координаты	
	X	Y
:ЗУ87(1)		
744	445138,81	2211316,96
743	445141,35	2211318,84
742	445143,31	2211320,26
1271	445120,93	2211345,67
761	445125,84	2211337,16
1272	445127,55	2211334,21
1273	445128,60	2211328,27
1274	445129,02	2211320,79
747	445129,09	2211319,78
746	445133,22	2211315,19
745	445135,83	2211317,58
744	445138,81	2211316,96
:ЗУ87(2)		
764	445118,03	2211350,69
1275	445119,55	2211348,06
1276	445118,34	2211350,16
764	445118,03	2211350,69

Перечень координат :ЗУ88

Обозначение характерных точек границ	Координаты	
	X	Y
1145	445026,25	2211359,63
1144	445021,06	2211372,52
1143	445018,26	2211373,46
1142	445015,46	2211372,54
1141	445001,34	2211349,42
1261	445006,94	2211345,34
1262	445017,88	2211359,23
1145	445026,25	2211359,63

Перечень координат :ЗУ89

Обозначение характерных точек границ	Координаты	
	X	Y
117	445140,61	2211198,53
118	445146,12	2211202,60
119	445144,33	2211205,03
120	445138,82	2211200,95
117	445140,61	2211198,53

Перечень координат :ЗУ90

Обозначение характерных точек границ	Координаты	
	X	Y
1243	444215,47	2210844,81
1244	444227,31	2210851,99
1245	444222,80	2210859,83
1246	444210,39	2210854,31
1243	444215,47	2210844,81

Перечень координат образуемой части земельного участка :37/чзу1

Обозначение характерных точек границ	Координаты	
	X	Y
515	443526,10	2210490,01
514	443533,78	2210501,14
711	443526,13	2210507,53
710	443517,01	2210496,17
515	443526,10	2210490,01

Перечень координат образуемой части земельного участка :111/чзу1

Обозначение характерных точек границ	Координаты	
	X	Y
721	445146,22	2211189,12
720	445133,85	2211181,60
981	445138,22	2211175,32
980	445146,38	2211179,39
979	445151,35	2211180,97
721	445146,22	2211189,12

Перечень координат образуемой части земельного участка :96/чзу1

Обозначение характерных точек границ	Координаты	
	X	Y
:96/чзу1(1)		
365	445167,79	2210944,67
999	445179,05	2210945,33
998	445159,25	2210971,24
1266	445150,46	2210967,34
367	445146,81	2210967,36
366	445152,10	2210963,75
365	445167,79	2210944,67
:96/чзу1(2)		
372	444997,10	2211017,02
1040	444986,30	2211027,39
94	444980,96	2211026,25
93	444988,31	2211017,29
372	444997,10	2211017,02

Перечень координат образуемой части земельного участка :126/чзу1

Обозначение характерных точек границ	Координаты	
	X	Y
511	443689,11	2210610,23
510	443712,37	2210625,35
509	443746,14	2210647,49
508	443765,20	2210660,16
178	443769,78	2210663,03
177	443767,50	2210667,16
716	443679,42	2210610,35
715	443654,16	2210594,88
714	443613,71	2210572,04
713	443583,98	2210554,57
712	443539,14	2210523,71
711	443526,13	2210507,53
514	443533,78	2210501,14
513	443541,55	2210512,41
512	443568,23	2210536,25
511	443689,11	2210610,23

Перечень координат образуемой части земельного участка :91/чзу1

Обозначение характерных точек границ	Координаты	
	X	Y
162	444264,01	2210915,58
163	444314,04	2210935,12
164	444314,22	2210935,19
165	444337,26	2210940,32
55	444374,64	2210957,33
92	444370,71	2210965,37
166	444361,23	2210961,49
167	444285,09	2210930,80
168	444217,98	2210900,92
169	444182,65	2210885,86
170	444163,44	2210876,97
171	444131,47	2210862,89
172	444109,30	2210853,55

173	443998,43	2210806,30
174	443960,27	2210789,73
175	443914,31	2210763,68
176	443799,68	2210687,91
177	443767,50	2210667,16
178	443769,78	2210663,03
179	443783,40	2210671,58
180	443821,21	2210696,06
181	443829,29	2210701,30
182	443850,85	2210714,39
183	443867,27	2210725,07
184	443884,42	2210737,11
185	443940,14	2210772,62
186	443993,38	2210797,61
187	444047,73	2210821,34
188	444060,72	2210826,75
189	444076,76	2210833,63
190	444091,46	2210840,23
191	444142,83	2210862,35
192	444157,27	2210868,81
162	444264,01	2210915,58

Перечень координат образуемой части земельного участка :152/чзу1

Обозначение характерных точек границ	Координаты	
	X	Y
:152/чзу1(1)		
55	444374,64	2210957,33
56	444405,44	2210971,34
57	444476,85	2210993,67
58	444505,49	2211005,04
59	444537,30	2211013,50
60	444559,05	2211013,60
61	444560,78	2211013,58
62	444566,26	2211013,60
63	444579,42	2211013,66
64	444630,68	2211013,85
65	444684,03	2211009,90
66	444702,96	2211008,55
67	444770,05	2211000,99
68	444770,28	2211003,14
69	444801,48	2211007,20
70	444760,25	2211010,56
71	444760,49	2211013,10
72	444800,84	2211013,47
73	444842,14	2211018,78
74	444875,91	2211027,97
75	444901,22	2211036,71
76	444940,50	2211052,43
77	444950,36	2211060,33
78	444935,86	2211063,01
79	444897,41	2211041,13
80	444876,22	2211033,21
81	444841,73	2211023,91
82	444803,91	2211018,00
83	444765,82	2211017,51
84	444720,20	2211019,27
85	444700,08	2211019,46
86	444650,25	2211021,30
87	444569,10	2211022,83
88	444552,32	2211022,03
89	444522,98	2211016,37
90	444472,49	2211003,26
91	444392,89	2210974,45
92	444370,71	2210965,37
55	444374,64	2210957,33
:152/чзу1(2)		
93	444988,31	2211017,29
94	444980,96	2211026,25

95	444964,18	2211022,67
96	444945,52	2211019,73
97	444905,74	2211011,50
98	444869,20	2211008,02
99	444838,64	2211007,55
100	444847,09	2210999,91
101	444848,59	2210999,91
102	444856,85	2210999,49
103	444904,55	2211005,93
104	444945,41	2211011,44
105	444957,21	2211013,04
106	444984,28	2211017,42
93	444988,31	2211017,29

Перечень координат образуемой части земельного участка :247/чзу1

Обозначение характерных точек границ	Координаты	
	X	Y
982	445126,69	2211169,58
981	445138,22	2211175,32
720	445133,85	2211181,60
719	445116,67	2211171,12
718	445017,70	2211111,45
717	444952,03	2211072,21
78	444935,86	2211063,01
77	444950,36	2211060,33
1049	444970,96	2211076,83
1048	445036,54	2211115,24
983	445117,38	2211163,97
982	445126,69	2211169,58

Перечень координат уточняемого земельного участка 42:30:0227012:85

Обозначение характерных точек границ	Координаты	
	X	Y
1	444874,65	2210965,87
2	444872,71	2210993,16
3	444861,72	2210993,23
4	444861,83	2210985,10
5	444849,09	2210984,82
6	444851,21	2210968,11
7	444851,31	2210965,44
1	444874,65	2210965,87

Перечень координат уточняемого земельного участка 42:30:0227012:94

Обозначение характерных точек границ	Координаты	
	X	Y
1	444679,28	2210964,23
2	444679,12	2210964,80
3	444676,63	2210980,33
4	444675,97	2210982,99
5	444673,69	2210988,37
6	444670,91	2210998,18
7	444668,44	2211004,52
8	444666,67	2211009,50
9	444642,86	2211006,61
10	444646,00	2210996,95
11	444649,21	2210987,85
12	444657,09	2210966,13
13	444657,85	2210962,72
14	444670,77	2210963,27
1	444679,28	2210964,23

Перечень координат уточняемого земельного участка 42:30:0227010:99

Обозначение характерных точек границ	Координаты	
	X	Y
1	444007,99	2210701,97
2	444007,51	2210702,61
3	444005,05	2210706,47
4	443988,22	2210732,81
5	443970,57	2210722,07
6	443985,62	2210696,62
7	443988,29	2210691,03
1	444007,99	2210701,97

Перечень координат уточняемого земельного участка 42:30:0227010:82

Обозначение характерных точек границ	Координаты	
	X	Y
1	444197,85	2210800,65
2	444185,46	2210828,04
3	444162,38	2210818,25
4	444178,50	2210787,15
1	444197,85	2210800,65

Перечень координат уточняемого земельного участка 42:30:0227010:75

Обозначение характерных точек границ	Координаты	
	X	Y
1	444304,76	2210848,11
2	444298,02	2210862,65
3	444286,26	2210886,45
4	444281,92	2210884,49
5	444280,95	2210883,83
6	444294,64	2210843,06
1	444304,76	2210848,11

Перечень координат уточняемого земельного участка 42:30:0227010:117

Обозначение характерных точек границ	Координаты	
	X	Y
1	443633,04	2210509,96
2	443629,90	2210515,07
3	443624,20	2210523,54
4	443623,19	2210524,83
5	443604,09	2210548,95
6	443601,08	2210552,94
7	443592,67	2210547,68
8	443596,50	2210541,06
9	443621,41	2210504,15
1	443633,04	2210509,96

Перечень координат уточняемого земельного участка 42:30:0207064:250

Обозначение характерных точек границ	Координаты	
	X	Y
1	445149,80	2211428,47
2	445146,60	2211434,61
3	445130,84	2211458,09
4	445127,08	2211457,06
5	445125,39	2211460,68
6	445114,81	2211455,92
7	445115,49	2211453,27
8	445132,35	2211421,05
1	445149,80	2211428,47

Перечень координат уточняемого земельного участка 42:30:0207021:42

Обозначение характерных точек границ	Координаты	
	X	Y
1	444358,39	2210797,26
2	444349,72	2210822,35
3	444346,25	2210832,37
4	444344,06	2210838,76
5	444317,30	2210829,51
6	444320,66	2210820,74
7	444321,15	2210816,59
8	444322,48	2210812,73
9	444322,65	2210812,24
10	444327,40	2210801,47
11	444330,74	2210788,44
12	444331,28	2210787,28
13	444335,85	2210789,41
14	444351,09	2210794,02
1	444358,39	2210797,26

Перечень координат уточняемого земельного участка 42:30:0207021:40

Обозначение характерных точек границ	Координаты	
	X	Y
1	444450,54	2210833,05
2	444437,36	2210864,97
3	444434,94	2210869,80
4	444432,66	2210869,05
5	444432,26	2210870,28
6	444420,87	2210865,40
7	444422,14	2210862,29
8	444425,97	2210853,96
9	444427,35	2210851,03
10	444431,28	2210844,63
11	444437,21	2210824,95
1	444450,54	2210833,05

Перечень координат уточняемого земельного участка 42:30:0207018:38

Обозначение характерных точек границ	Координаты	
	X	Y
1	444562,90	2210867,98
2	444561,31	2210871,54
3	444556,63	2210884,27
4	444557,52	2210884,65
5	444551,92	2210899,92
6	444550,10	2210906,20
7	444528,91	2210899,68
8	444531,50	2210894,30
9	444546,83	2210862,40
10	444551,83	2210864,60
1	444562,90	2210867,98

Перечень координат уточняемого земельного участка 42:30:0207018:39

Обозначение характерных точек границ	Координаты	
	X	Y
1	444695,19	2210909,75
2	444695,00	2210911,35
3	444695,15	2210926,45
4	444694,57	2210930,88
5	444694,37	2210934,04
6	444693,89	2210938,18
7	444672,02	2210934,00
8	444674,19	2210925,37
9	444674,28	2210925,01

10	444674,88	2210919,59
11	444676,39	2210904,44
1	444695,19	2210909,75

Перечень координат уточняемого земельного участка 42:30:0207016:28

Обозначение характерных точек границ	Координаты	
	X	Y
1	444797,35	2210907,86
2	444791,21	2210929,35
3	444787,94	2210944,00
4	444779,06	2210943,09
5	444776,68	2210943,03
6	444776,64	2210944,33
7	444767,66	2210943,31
8	444769,48	2210937,00
9	444780,00	2210900,57
1	444797,35	2210907,86

Перечень координат уточняемого земельного участка 42:30:0207016:65

Обозначение характерных точек границ	Координаты	
	X	Y
1	444809,98	2210913,62
2	444809,78	2210913,96
3	444802,81	2210927,86
4	444799,50	2210927,38
5	444799,36	2210929,11
6	444798,16	2210928,96
7	444798,06	2210929,74
8	444796,47	2210945,02
9	444787,94	2210944,00
10	444791,21	2210929,35
11	444797,35	2210907,86
1	444809,98	2210913,62

Перечень координат уточняемого земельного участка 42:30:0227010:54

Обозначение характерных точек границ	Координаты	
	X	Y
1	444812,68	2210940,93
2	444812,79	2210943,78
3	444796,47	2210945,02
4	444798,06	2210929,74
5	444798,16	2210928,96
6	444799,36	2210929,11
7	444799,50	2210927,38
8	444802,81	2210927,86
9	444809,78	2210913,96
10	444809,98	2210913,62
11	444818,98	2210917,74
1	444812,68	2210940,93

Перечень координат уточняемого земельного участка 42:30:0207016:17

Обозначение характерных точек границ	Координаты	
	X	Y
1	444863,86	2210901,37
2	444862,08	2210905,24
3	444854,91	2210920,19
4	444853,09	2210925,95
5	444848,50	2210944,61
6	444835,89	2210944,98
7	444836,05	2210944,29
8	444838,94	2210932,05
9	444841,99	2210919,13
10	444846,46	2210906,24

11	444852,55	2210894,78
1	444863,86	2210901,37

Перечень координат уточняемого земельного участка 42:30:0207016:16

Обозначение характерных точек границ	Координаты	
	X	Y
1	444890,83	2210915,25
2	444884,77	2210934,72
3	444881,40	2210945,55
4	444866,26	2210944,72
5	444868,41	2210934,50
6	444868,58	2210933,77
7	444869,82	2210928,56
8	444871,97	2210922,43
9	444874,65	2210914,08
10	444876,14	2210910,90
11	444877,31	2210908,44
1	444890,83	2210915,25

Перечень координат уточняемого земельного участка 42:30:0207014:9

Обозначение характерных точек границ	Координаты	
	X	Y
1	444987,28	2210906,23
2	444988,76	2210905,58
3	444989,13	2210932,34
4	444989,46	2210932,95
5	444989,63	2210939,48
6	444984,31	2210947,26
7	444960,18	2210936,92
8	444963,18	2210931,06
9	444969,88	2210917,94
10	444971,46	2210918,35
11	444983,57	2210900,75
1	444987,28	2210906,23

Перечень координат уточняемого земельного участка 42:30:0207026:32

Обозначение характерных точек границ	Координаты	
	X	Y
1	443905,83	2210584,26
2	443902,62	2210588,45
3	443901,30	2210590,10
4	443888,57	2210605,57
5	443884,85	2210610,12
6	443863,28	2210599,18
7	443865,79	2210594,92
8	443880,60	2210569,43
1	443905,83	2210584,26

Перечень координат уточняемого земельного участка 42:30:0207022:30

Обозначение характерных точек границ	Координаты	
	X	Y
1	444092,79	2210676,64
2	444076,48	2210705,95
3	444073,28	2210711,28
4	444056,94	2210703,49
5	444060,98	2210697,33
6	444072,31	2210680,04
7	444079,56	2210669,72
8	444090,81	2210675,23
1	444092,79	2210676,64

Перечень координат уточняемого земельного участка 42:30:0227012:105

Обозначение характерных точек границ	Координаты	
	X	Y
1	444508,38	2210913,17
2	444503,31	2210926,78
3	444492,44	2210955,97
4	444485,91	2210947,49
5	444474,88	2210942,17
6	444485,94	2210917,83
7	444490,60	2210907,53
1	444508,38	2210913,17

Перечень координат уточняемого земельного участка 42:30:0227012:54

Обозначение характерных точек границ	Координаты	
	X	Y
:54(1)		
1	444481,20	2210914,34
2	444469,72	2210939,56
3	444485,91	2210947,49
4	444492,47	2210956,83
5	444476,85	2210993,67
6	444405,44	2210971,34
7	444374,64	2210957,33
8	444337,26	2210940,32
9	444334,08	2210929,65
10	444354,97	2210881,97
11	444358,43	2210878,06
12	444360,19	2210879,06
13	444407,92	2210899,92
14	444415,27	2210898,99
15	444416,34	2210899,07
16	444433,74	2210906,70
17	444438,95	2210901,25
18	444479,79	2210913,30
1	444481,20	2210914,34
:54(2)		
19	444411,57	2210912,44
20	444403,11	2210909,66
21	444400,04	2210918,31
22	444408,29	2210921,18
19	444411,57	2210912,44

Перечень координат уточняемого земельного участка 42:30:0227010:129

Обозначение характерных точек границ	Координаты	
	X	Y
1	443991,44	2210756,09
2	443974,08	2210785,10
3	443973,98	2210785,70
4	443969,27	2210783,48
5	443966,42	2210781,89
6	443956,27	2210777,24
7	443956,86	2210776,13
8	443973,18	2210745,29
9	443986,43	2210753,23
1	443991,44	2210756,09

Перечень координат уточняемого земельного участка 42:30:0227015:226

Обозначение характерных точек границ	Координаты	
	X	Y
1	445063,30	2211151,79
2	445057,51	2211160,14
3	445047,78	2211174,16

4	445039,56	2211169,42
5	445034,80	2211166,85
6	445032,25	2211165,43
7	445043,21	2211150,16
8	445048,42	2211142,90
1	445063,30	2211151,79

Перечень координат уточняемого земельного участка 42:30:0227015:248

Обозначение характерных точек границ	Координаты	
	X	Y
1	445032,78	2211133,82
2	445028,59	2211139,91
3	445016,95	2211156,79
4	445016,79	2211156,98
5	445008,43	2211151,15
6	445003,55	2211148,19
7	445014,99	2211130,39
8	445018,47	2211124,99
1	445032,78	2211133,82

Перечень координат образуемого земельного участка :ЗУ91

Обозначение характерных точек границ	Координаты	
	X	Y
1	445341,14	2210864,57
2	445363,27	2210880,01
3	445361,95	2210881,78
4	445350,45	2210897,46
5	445337,21	2210914,77
6	445340,93	2210917,68
7	445326,64	2210937,02
8	445309,82	2210960,95
9	445304,21	2210956,97
10	445282,34	2210987,56
11	445246,11	2211040,27
12	445228,49	2211067,09
13	445238,52	2211074,08
14	445228,39	2211088,87
15	445219,76	2211083,37
16	445205,35	2211109,55
17	445176,19	2211152,01
18	445172,67	2211149,37
19	445170,73	2211152,17
20	445151,35	2211180,97
21	445146,22	2211189,12
22	445141,57	2211197,23
23	445140,61	2211198,53
24	445146,12	2211202,60
25	445144,33	2211205,03
26	445138,82	2211200,95
27	445135,78	2211205,13
28	445133,99	2211207,55
29	445130,70	2211212,43
30	445128,73	2211215,23
31	445122,83	2211222,46
32	445127,59	2211227,19
33	445123,07	2211234,66
34	445115,93	2211249,68
35	445108,05	2211267,75
36	445117,14	2211276,36
37	445136,01	2211293,50
38	445152,85	2211309,44
39	445148,37	2211314,08
40	445147,62	2211314,86
41	445146,01	2211316,74
42	445143,64	2211319,88
43	445120,91	2211345,69

44	445118,34	2211350,16
45	445118,03	2211350,69
46	445117,52	2211351,58
47	445116,75	2211354,16
48	445116,01	2211356,60
49	445115,32	2211358,91
50	445137,37	2211370,49
51	445115,95	2211406,76
52	445132,35	2211421,05
53	445149,80	2211428,47
54	445161,09	2211433,30
55	445174,91	2211438,42
56	445181,72	2211441,60
57	445185,10	2211442,97
58	445197,36	2211448,54
59	445197,52	2211448,17
60	445210,65	2211453,85
61	445211,46	2211454,12
62	445214,14	2211455,21
63	445240,24	2211465,79
64	445238,49	2211472,57
65	445218,60	2211499,66
66	445190,94	2211532,22
67	445169,47	2211524,74
68	445166,62	2211523,86
69	445154,32	2211519,87
70	445154,23	2211520,06
71	445150,69	2211518,59
72	445128,52	2211508,67
73	445109,11	2211501,11
74	445094,15	2211496,25
75	445091,39	2211495,33
76	445073,36	2211488,22
77	445055,37	2211481,53
78	445035,91	2211475,38
79	445012,00	2211466,60
80	445008,08	2211476,07
81	445007,12	2211478,40
82	445005,51	2211482,30
83	445001,90	2211491,03
84	445001,68	2211491,61
85	445000,37	2211495,12
86	444987,41	2211489,79
87	444998,42	2211461,77
88	444998,74	2211458,40
89	445016,98	2211405,76
90	445016,87	2211401,20
91	445013,71	2211395,46
92	445013,31	2211393,39
93	445007,80	2211383,43
94	445001,69	2211372,42
95	444998,29	2211365,59
96	444992,73	2211355,71
97	445001,34	2211349,42
98	445006,94	2211345,34
99	445017,88	2211359,23
100	445026,25	2211359,63
101	445028,48	2211359,74
102	445046,97	2211310,35
103	445045,47	2211309,69
104	445048,23	2211302,00
105	445037,58	2211298,38
106	445039,88	2211292,85
107	445040,60	2211291,07
108	445043,13	2211284,77
109	445052,20	2211291,44
110	445056,11	2211281,76
111	445059,00	2211283,23
112	445078,87	2211238,48

113	445077,04	2211236,40
114	445080,36	2211229,91
115	445081,79	2211227,54
116	445085,48	2211196,20
117	445079,68	2211175,72
118	445073,83	2211171,62
119	445057,51	2211160,14
120	445043,21	2211150,16
121	445028,59	2211139,91
122	445014,99	2211130,39
123	444991,31	2211113,80
124	444988,11	2211122,00
125	444980,55	2211121,00
126	444981,53	2211114,43
127	444981,51	2211113,83
128	444983,00	2211103,82
129	444972,39	2211096,64
130	444968,92	2211093,68
131	444935,98	2211073,63
132	444924,85	2211070,19
133	444911,54	2211071,89
134	444902,82	2211091,69
135	444877,47	2211083,13
136	444878,00	2211080,81
137	444872,82	2211081,08
138	444871,46	2211076,59
139	444866,05	2211064,19
140	444863,32	2211059,73
141	444862,41	2211058,56
142	444856,82	2211052,05
143	444839,29	2211041,32
144	444834,37	2211038,72
145	444830,17	2211037,00
146	444827,73	2211036,19
147	444818,23	2211033,69
148	444813,28	2211032,57
149	444803,38	2211030,64
150	444798,19	2211029,83
151	444796,24	2211029,59
152	444792,99	2211029,46
153	444791,17	2211029,52
154	444787,96	2211029,90
155	444775,51	2211031,81
156	444774,14	2211032,03
157	444760,94	2211034,81
158	444754,79	2211035,31
159	444753,12	2211035,26
160	444709,19	2211030,38
161	444675,56	2211035,12
162	444662,39	2211034,43
163	444659,43	2211034,52
164	444658,47	2211034,63
165	444656,74	2211035,03
166	444652,68	2211036,70
167	444648,77	2211038,52
168	444644,86	2211040,06
169	444641,80	2211040,83
170	444638,48	2211040,93
171	444626,87	2211037,95
172	444623,83	2211037,25
173	444621,23	2211036,91
174	444620,83	2211036,90
175	444618,79	2211036,90
176	444617,72	2211036,97
177	444615,01	2211037,21
178	444594,76	2211039,74
179	444535,16	2211033,84
180	444517,70	2211028,81
181	444512,03	2211027,32

182	444500,70	2211024,59
183	444482,25	2211020,63
184	444464,07	2211016,60
185	444447,75	2211011,62
186	444435,22	2211006,08
187	444433,17	2211005,18
188	444431,27	2211004,37
189	444429,53	2211003,68
190	444427,90	2211003,09
191	444425,51	2211002,37
192	444420,60	2211001,22
193	444416,74	2211000,48
194	444418,07	2210996,56
195	444372,70	2210978,39
196	444366,61	2210979,23
197	444332,02	2210965,93
198	444310,26	2210954,46
199	444289,38	2210953,01
200	444274,30	2210947,19
201	444251,86	2210938,55
202	444251,54	2210938,42
203	444228,80	2210918,75
204	444198,60	2210905,61
205	444189,71	2210918,82
206	444182,88	2210932,63
207	444182,16	2210933,20
208	444178,77	2210936,03
209	444177,42	2210936,96
210	444147,15	2210922,95
211	444142,90	2210904,45
212	444135,94	2210903,44
213	444133,36	2210895,00
214	444129,74	2210883,15
215	444095,73	2210865,69
216	444095,67	2210865,66
217	444080,18	2210856,58
218	444073,81	2210852,85
219	444043,20	2210839,15
220	444031,48	2210833,95
221	443985,72	2210815,00
222	443924,97	2210786,73
223	443685,92	2210631,63
224	443684,69	2210633,29
225	443675,52	2210626,37
226	443645,13	2210611,34
227	443637,80	2210607,19
228	443627,44	2210598,35
229	443622,18	2210587,28
230	443558,63	2210553,32
231	443554,01	2210557,29
232	443551,56	2210559,41
233	443550,00	2210560,75
234	443547,24	2210559,24
235	443529,47	2210547,56
236	443527,54	2210550,68
237	443488,51	2210555,46
238	443475,55	2210559,17
239	443472,85	2210558,39
240	443464,34	2210555,89
241	443464,14	2210555,84
242	443455,94	2210534,66
243	443465,79	2210531,40
244	443469,77	2210527,58
245	443470,69	2210526,51
246	443472,99	2210524,15
247	443467,62	2210519,54
248	443482,14	2210506,76
249	443484,87	2210504,36
250	443488,68	2210501,00

251	443494,73	2210495,68
252	443505,03	2210508,44
253	443509,57	2210502,99
254	443508,24	2210500,93
255	443514,54	2210495,75
256	443517,01	2210496,17
257	443526,10	2210490,01
258	443530,50	2210487,01
259	443535,44	2210492,04
260	443550,01	2210477,92
261	443552,36	2210480,00
262	443570,75	2210460,80
263	443579,32	2210456,09
264	443582,90	2210459,09
265	443599,13	2210474,15
266	443600,32	2210472,76
267	443619,04	2210488,98
268	443627,18	2210479,70
269	443681,39	2210498,74
270	443697,07	2210506,83
271	443718,09	2210510,59
272	443721,12	2210512,50
273	443724,92	2210513,93
274	443754,10	2210528,21
275	443824,61	2210575,91
276	443846,47	2210585,87
277	443888,57	2210605,57
278	443889,28	2210605,88
279	443887,30	2210609,43
280	443892,56	2210612,14
281	443898,75	2210615,39
282	443905,80	2210617,97
283	443926,65	2210629,46
284	443942,63	2210638,18
285	443943,18	2210637,27
286	443959,42	2210645,25
287	443974,96	2210652,87
288	443999,66	2210664,99
289	444012,91	2210671,71
290	444028,45	2210660,38
291	444041,45	2210664,89
292	444040,82	2210665,77
293	444042,75	2210666,91
294	444040,63	2210686,25
295	444060,98	2210697,33
296	444076,48	2210705,95
297	444089,13	2210712,99
298	444102,31	2210720,33
299	444118,74	2210729,47
300	444139,99	2210741,31
301	444141,55	2210742,17
302	444147,03	2210735,51
303	444151,91	2210738,31
304	444150,24	2210743,21
305	444149,29	2210745,98
306	444163,81	2210753,33
307	444192,86	2210768,04
308	444205,76	2210774,57
309	444215,00	2210779,24
310	444217,99	2210773,48
311	444220,09	2210774,53
312	444224,91	2210776,93
313	444230,33	2210778,81
314	444228,28	2210784,85
315	444230,88	2210786,00
316	444246,06	2210792,66
317	444268,38	2210802,22
318	444285,25	2210809,44
319	444287,11	2210810,24

320	444305,38	2210809,31
321	444311,88	2210808,98
322	444322,48	2210812,73
323	444349,72	2210822,35
324	444363,81	2210836,57
325	444368,18	2210840,97
326	444371,02	2210841,84
327	444399,82	2210850,52
328	444408,91	2210853,26
329	444424,17	2210857,88
330	444425,55	2210858,29
331	444435,40	2210864,34
332	444436,64	2210864,74
333	444439,70	2210865,80
334	444441,62	2210866,45
335	444443,00	2210866,90
336	444460,55	2210872,23
337	444474,71	2210876,63
338	444488,01	2210880,77
339	444502,78	2210885,37
340	444517,71	2210890,01
341	444531,50	2210894,30
342	444551,92	2210899,92
343	444555,71	2210900,96
344	444561,65	2210903,13
345	444563,13	2210903,43
346	444577,71	2210907,45
347	444591,47	2210912,41
348	444607,19	2210918,09
349	444623,54	2210923,99
350	444633,42	2210923,33
351	444647,13	2210922,05
352	444658,38	2210921,13
353	444674,19	2210925,37
354	444694,57	2210930,88
355	444712,51	2210935,77
356	444719,07	2210937,41
357	444721,44	2210937,39
358	444739,85	2210937,24
359	444751,02	2210937,15
360	444769,53	2210937,00
361	444788,41	2210929,10
362	444791,21	2210929,35
363	444798,06	2210929,74
364	444815,47	2210930,68
365	444838,94	2210932,05
366	444848,03	2210932,57
367	444851,41	2210932,77
368	444868,58	2210933,77
369	444884,77	2210934,72
370	444909,01	2210936,13
371	444918,32	2210936,66
372	444921,60	2210928,28
373	444924,63	2210920,59
374	444955,28	2210931,96
375	444963,18	2210931,06
376	444972,68	2210929,97
377	444981,63	2210931,37
378	444989,13	2210932,34
379	444991,18	2210936,28
380	444995,26	2210944,19
381	445012,43	2210944,80
382	445012,47	2210941,14
383	445026,08	2210941,10
384	445026,04	2210944,97
385	445041,70	2210945,08
386	445063,56	2210945,22
387	445064,17	2210947,35
388	445080,82	2210945,29

389	445085,93	2210945,37
390	445086,11	2210949,23
391	445126,69	2210949,29
392	445141,88	2210938,84
393	445146,55	2210945,73
394	445167,48	2210944,65
395	445167,79	2210944,67
396	445179,05	2210945,33
397	445181,57	2210950,69
398	445254,00	2210949,78
399	445271,79	2210944,90
400	445273,12	2210944,08
401	445306,48	2210914,04
402	445313,78	2210903,27
403	445339,11	2210867,43
1	445341,14	2210864,57
404	445251,79	2210974,07
405	445238,07	2210967,67
406	445167,03	2210965,98
407	445159,25	2210971,24
408	445150,46	2210967,34
409	445146,81	2210967,36
410	445122,35	2210967,48
411	445026,24	2210966,44
412	445011,85	2211001,86
413	445002,57	2211011,77
414	444986,30	2211027,39
415	444953,45	2211059,76
416	444970,35	2211073,63
417	444994,24	2211088,29
418	445000,25	2211090,96
419	445030,83	2211108,46
420	445030,43	2211109,12
421	445032,47	2211110,40
422	445036,54	2211115,24
423	445117,38	2211163,97
424	445138,09	2211162,85
425	445152,09	2211142,99
426	445154,35	2211140,04
427	445178,24	2211105,95
428	445221,24	2211048,47
429	445251,60	2211005,49
430	445256,67	2210996,69
431	445257,62	2210985,53
404	445251,79	2210974,07
432	443903,51	2210648,39
433	443889,62	2210641,49
434	443874,49	2210632,75
435	443862,76	2210627,52
436	443860,78	2210626,74
437	443857,21	2210625,03
438	443840,15	2210617,49
439	443832,73	2210613,67
440	443830,69	2210612,67
441	443825,72	2210609,98
442	443823,73	2210608,75
443	443810,57	2210602,18
444	443809,45	2210601,81
445	443766,54	2210580,42
446	443731,60	2210563,15
447	443713,41	2210554,39
448	443699,33	2210545,83
449	443694,04	2210542,50
450	443686,23	2210538,97
451	443679,82	2210535,75
452	443675,01	2210545,42
453	443643,41	2210557,87

454	443632,17	2210568,87
455	443655,44	2210584,35
456	443654,64	2210585,65
457	443672,92	2210596,52
458	443690,58	2210607,38
459	443707,54	2210618,49
460	443709,95	2210620,04
461	443715,53	2210623,11
462	443720,61	2210626,53
463	443727,60	2210630,70
464	443733,51	2210634,94
465	443748,76	2210644,54
466	443767,09	2210656,08
467	443767,38	2210656,26
468	443784,76	2210668,09
469	443801,41	2210679,02
470	443809,54	2210684,90
471	443852,69	2210713,35
472	443868,65	2210723,74
473	443882,04	2210731,91
474	443886,73	2210734,94
475	443903,19	2210745,75
476	443920,14	2210756,06
477	443931,99	2210762,76
478	443951,51	2210729,40
479	443958,72	2210717,02
480	443976,03	2210687,49
481	443969,88	2210683,35
482	443970,48	2210682,16
483	443958,61	2210675,30
484	443954,64	2210672,80
485	443937,07	2210664,36
486	443919,58	2210655,73
487	443918,93	2210656,88
488	443916,97	2210656,01
432	443903,51	2210648,39
489	444437,00	2210900,67
490	444416,34	2210899,07
491	444415,27	2210898,99
492	444407,92	2210899,92
493	444360,19	2210879,06
494	444358,43	2210878,06
495	444339,83	2210867,55
496	444327,82	2210892,07
497	444323,89	2210889,99
498	444319,84	2210897,81
499	444308,18	2210894,26
500	444301,09	2210893,12
501	444286,26	2210886,45
502	444281,92	2210884,49
503	444280,95	2210883,83
504	444276,11	2210881,37
505	444267,44	2210876,25
506	444258,92	2210873,11
507	444259,20	2210872,53
508	444268,29	2210853,84
509	444273,11	2210846,01
510	444277,90	2210836,02
511	444257,43	2210824,60
512	444244,76	2210817,88
513	444232,13	2210811,73
514	444214,80	2210805,95
515	444211,15	2210807,36
516	444206,24	2210809,84
517	444199,88	2210811,49
518	444195,92	2210820,38
519	444191,17	2210829,62
520	444193,21	2210830,48

521	444214,90	2210844,47
522	444215,47	2210844,81
523	444227,31	2210851,99
524	444222,80	2210859,83
525	444210,33	2210890,53
526	444240,26	2210903,07
527	444254,27	2210908,88
528	444268,35	2210914,70
529	444287,04	2210921,94
530	444305,48	2210931,17
531	444319,53	2210935,57
532	444323,10	2210930,52
533	444335,04	2210935,56
534	444337,26	2210940,32
535	444374,64	2210957,33
536	444405,44	2210971,34
537	444476,85	2210993,67
538	444495,90	2211001,31
539	444499,48	2210990,45
540	444503,24	2210979,54
541	444501,42	2210978,59
542	444503,35	2210972,45
543	444491,19	2210964,18
544	444493,64	2210957,70
545	444492,50	2210955,70
546	444493,83	2210952,07
547	444475,14	2210942,01
548	444487,73	2210919,23
549	444489,42	2210912,19
550	444490,75	2210908,18
551	444491,00	2210907,28
552	444485,27	2210905,34
553	444483,61	2210908,98
554	444481,20	2210914,34
555	444479,79	2210913,30
556	444438,95	2210901,25
489	444437,00	2210900,67
557	444080,57	2210740,05
558	444079,45	2210739,51
559	444071,30	2210735,35
560	444060,99	2210729,06
561	444060,09	2210729,06
562	444050,15	2210724,93
563	444050,11	2210725,00
564	444040,67	2210719,75
565	444025,86	2210712,53
566	444023,87	2210711,40
567	444021,79	2210714,96
568	444005,05	2210706,47
569	443985,62	2210696,62
570	443968,62	2210723,30
571	443964,51	2210728,70
572	443960,81	2210734,41
573	443940,04	2210767,35
574	443956,88	2210776,14
575	443974,08	2210785,10
576	443986,73	2210791,44
577	443993,16	2210795,07
578	443993,95	2210795,49
579	444048,12	2210818,87
580	444060,45	2210824,21
581	444061,93	2210825,20
582	444077,93	2210831,42
583	444085,80	2210834,77
584	444089,04	2210836,30
585	444091,88	2210837,43
586	444108,92	2210844,76
587	444124,59	2210813,47

588	444111,00	2210805,93
589	444108,49	2210804,95
590	444104,58	2210803,43
591	444110,11	2210792,61
592	444122,10	2210768,89
593	444100,93	2210756,48
594	444100,88	2210756,46
595	444083,83	2210742,68
557	444080,57	2210740,05
596	444834,32	2211011,46
597	444838,64	2211007,55
598	444847,09	2210999,91
599	444847,63	2210999,42
600	444848,43	2210989,96
601	444851,21	2210968,11
602	444851,31	2210965,44
603	444833,52	2210965,11
604	444833,59	2210963,73
605	444777,43	2210964,46
606	444769,45	2210970,37
607	444767,03	2210972,16
608	444767,74	2210978,98
609	444770,05	2211000,99
610	444770,28	2211003,14
611	444801,48	2211007,20
596	444834,32	2211011,46
612	444529,14	2210954,79
613	444517,61	2210993,09
614	444526,41	2210995,08
615	444526,80	2211009,49
616	444559,05	2211013,60
617	444560,78	2211013,58
618	444562,13	2211006,81
619	444567,11	2211007,51
620	444566,26	2211013,60
621	444579,42	2211013,66
622	444580,11	2210999,97
623	444580,15	2210999,88
624	444581,45	2210994,26
625	444586,03	2210984,49
626	444589,75	2210977,12
627	444592,92	2210973,43
628	444572,35	2210966,22
629	444549,98	2210956,74
630	444530,63	2210950,44
612	444529,14	2210954,79

3. Сведения о границах территории, применительно к которой осуществляется подготовка проекта межевания

Координаты характерных точек границ территории, применительно к которой осуществляется подготовка проекта межевания, определяются в системе координат МСК-42 зона 2.

Перечень координат характерных точек границ территории, применительно к которой осуществляется подготовка проекта межевания территории

Обозначение характерных точек границ	Координаты	
	X	Y
1	445341,14	2210864,57
2	445363,27	2210880,01
3	445361,95	2210881,78

4	445350,45	2210897,46
5	445337,21	2210914,77
6	445340,93	2210917,68
7	445326,64	2210937,02
8	445309,82	2210960,95
9	445304,21	2210956,97
10	445282,34	2210987,56
11	445246,11	2211040,27
12	445228,49	2211067,09
13	445238,52	2211074,08
14	445228,39	2211088,87
15	445219,76	2211083,37
16	445205,35	2211109,55
17	445176,19	2211152,01
18	445172,67	2211149,37
19	445170,73	2211152,17
20	445151,35	2211180,97
21	445146,22	2211189,12
22	445141,57	2211197,23
23	445140,61	2211198,53
24	445146,12	2211202,60
25	445144,33	2211205,03
26	445138,82	2211200,95
27	445135,78	2211205,13
28	445133,99	2211207,55
29	445130,70	2211212,43
30	445128,73	2211215,23
31	445122,83	2211222,46
32	445127,59	2211227,19
33	445123,07	2211234,66
34	445115,93	2211249,68
35	445108,05	2211267,75
36	445117,14	2211276,36
37	445136,01	2211293,50
38	445152,85	2211309,44
39	445148,37	2211314,08
40	445147,62	2211314,86
41	445146,01	2211316,74
42	445143,64	2211319,88
43	445120,91	2211345,69
44	445118,34	2211350,16
45	445118,03	2211350,69
46	445117,52	2211351,58
47	445116,75	2211354,16
48	445116,01	2211356,60
49	445115,32	2211358,91
50	445137,37	2211370,49
51	445115,95	2211406,76
52	445132,35	2211421,05
53	445149,80	2211428,47
54	445161,09	2211433,30
55	445174,91	2211438,42
56	445181,72	2211441,60
57	445185,10	2211442,97
58	445197,36	2211448,54
59	445197,52	2211448,17
60	445210,65	2211453,85
61	445211,46	2211454,12
62	445214,14	2211455,21
63	445240,24	2211465,79
64	445238,49	2211472,57
65	445218,60	2211499,66
66	445190,94	2211532,22
67	445169,47	2211524,74
68	445166,62	2211523,86
69	445154,32	2211519,87
70	445154,23	2211520,06
71	445150,69	2211518,59
72	445128,52	2211508,67

73	445109,11	2211501,11
74	445094,15	2211496,25
75	445091,39	2211495,33
76	445073,36	2211488,22
77	445055,37	2211481,53
78	445035,91	2211475,38
79	445012,00	2211466,60
80	445008,08	2211476,07
81	445007,12	2211478,40
82	445005,51	2211482,30
83	445001,90	2211491,03
84	445001,68	2211491,61
85	445000,37	2211495,12
86	444987,41	2211489,79
87	444998,42	2211461,77
88	444998,74	2211458,40
89	445016,98	2211405,76
90	445016,87	2211401,20
91	445013,71	2211395,46
92	445013,31	2211393,39
93	445007,80	2211383,43
94	445001,69	2211372,42
95	444998,29	2211365,59
96	444992,73	2211355,71
97	445001,34	2211349,42
98	445006,94	2211345,34
99	445017,88	2211359,23
100	445026,25	2211359,63
101	445028,48	2211359,74
102	445046,97	2211310,35
103	445045,47	2211309,69
104	445048,23	2211302,00
105	445037,58	2211298,38
106	445039,88	2211292,85
107	445040,60	2211291,07
108	445043,13	2211284,77
109	445052,20	2211291,44
110	445056,11	2211281,76
111	445059,00	2211283,23
112	445078,87	2211238,48
113	445077,04	2211236,40
114	445080,36	2211229,91
115	445081,79	2211227,54
116	445085,48	2211196,20
117	445079,68	2211175,72
118	445073,83	2211171,62
119	445057,51	2211160,14
120	445043,21	2211150,16
121	445028,59	2211139,91
122	445014,99	2211130,39
123	444991,31	2211113,80
124	444988,11	2211122,00
125	444980,55	2211121,00
126	444981,53	2211114,43
127	444981,51	2211113,83
128	444983,00	2211103,82
129	444972,39	2211096,64
130	444968,92	2211093,68
131	444935,98	2211073,63
132	444924,85	2211070,19
133	444911,54	2211071,89
134	444902,82	2211091,69
135	444877,47	2211083,13
136	444878,00	2211080,81
137	444872,82	2211081,08
138	444871,46	2211076,59
139	444866,05	2211064,19
140	444863,32	2211059,73
141	444862,41	2211058,56

142	444856,82	2211052,05
143	444839,29	2211041,32
144	444834,37	2211038,72
145	444830,17	2211037,00
146	444827,73	2211036,19
147	444818,23	2211033,69
148	444813,28	2211032,57
149	444803,38	2211030,64
150	444798,19	2211029,83
151	444796,24	2211029,59
152	444792,99	2211029,46
153	444791,17	2211029,52
154	444787,96	2211029,90
155	444775,51	2211031,81
156	444774,14	2211032,03
157	444760,94	2211034,81
158	444754,79	2211035,31
159	444753,12	2211035,26
160	444709,19	2211030,38
161	444675,56	2211035,12
162	444662,39	2211034,43
163	444659,43	2211034,52
164	444658,47	2211034,63
165	444656,74	2211035,03
166	444652,68	2211036,70
167	444648,77	2211038,52
168	444644,86	2211040,06
169	444641,80	2211040,83
170	444638,48	2211040,93
171	444626,87	2211037,95
172	444623,83	2211037,25
173	444621,23	2211036,91
174	444620,83	2211036,90
175	444618,79	2211036,90
176	444617,72	2211036,97
177	444615,01	2211037,21
178	444594,76	2211039,74
179	444535,16	2211033,84
180	444517,70	2211028,81
181	444512,03	2211027,32
182	444500,70	2211024,59
183	444482,25	2211020,63
184	444464,07	2211016,60
185	444447,75	2211011,62
186	444435,22	2211006,08
187	444433,17	2211005,18
188	444431,27	2211004,37
189	444429,53	2211003,68
190	444427,90	2211003,09
191	444425,51	2211002,37
192	444420,60	2211001,22
193	444416,74	2211000,48
194	444418,07	2210996,56
195	444372,70	2210978,39
196	444366,61	2210979,23
197	444332,02	2210965,93
198	444310,26	2210954,46
199	444289,38	2210953,01
200	444274,30	2210947,19
201	444251,86	2210938,55
202	444251,54	2210938,42
203	444228,80	2210918,75
204	444198,60	2210905,61
205	444189,71	2210918,82
206	444182,88	2210932,63
207	444182,16	2210933,20
208	444178,77	2210936,03
209	444177,42	2210936,96
210	444147,15	2210922,95

211	444142,90	2210904,45
212	444135,94	2210903,44
213	444133,36	2210895,00
214	444129,74	2210883,15
215	444095,73	2210865,69
216	444095,67	2210865,66
217	444080,18	2210856,58
218	444073,81	2210852,85
219	444043,20	2210839,15
220	444031,48	2210833,95
221	443985,72	2210815,00
222	443924,97	2210786,73
223	443685,92	2210631,63
224	443684,69	2210633,29
225	443675,52	2210626,37
226	443645,13	2210611,34
227	443637,80	2210607,19
228	443627,44	2210598,35
229	443622,18	2210587,28
230	443558,63	2210553,32
231	443554,01	2210557,29
232	443551,56	2210559,41
233	443550,00	2210560,75
234	443547,24	2210559,24
235	443529,47	2210547,56
236	443527,54	2210550,68
237	443488,51	2210555,46
238	443475,55	2210559,17
239	443472,85	2210558,39
240	443464,34	2210555,89
241	443464,14	2210555,84
242	443455,94	2210534,66
243	443465,79	2210531,40
244	443469,77	2210527,58
245	443470,69	2210526,51
246	443472,99	2210524,15
247	443467,62	2210519,54
248	443482,14	2210506,76
249	443484,87	2210504,36
250	443488,68	2210501,00
251	443494,73	2210495,68
252	443505,03	2210508,44
253	443509,57	2210502,99
254	443508,24	2210500,93
255	443514,54	2210495,75
256	443517,01	2210496,17
257	443526,10	2210490,01
258	443530,50	2210487,01
259	443535,44	2210492,04
260	443550,01	2210477,92
261	443552,36	2210480,00
262	443570,75	2210460,80
263	443579,32	2210456,09
264	443582,90	2210459,09
265	443599,13	2210474,15
266	443600,32	2210472,76
267	443619,04	2210488,98
268	443627,18	2210479,70
269	443681,39	2210498,74
270	443697,07	2210506,83
271	443718,09	2210510,59
272	443721,12	2210512,50
273	443724,92	2210513,93
274	443754,10	2210528,21
275	443824,61	2210575,91
276	443846,47	2210585,87
277	443888,57	2210605,57
278	443889,28	2210605,88
279	443887,30	2210609,43

280	443892,56	2210612,14
281	443898,75	2210615,39
282	443905,80	2210617,97
283	443926,65	2210629,46
284	443942,63	2210638,18
285	443943,18	2210637,27
286	443959,42	2210645,25
287	443974,96	2210652,87
288	443999,66	2210664,99
289	444012,91	2210671,71
290	444028,45	2210660,38
291	444041,45	2210664,89
292	444040,82	2210665,77
293	444042,75	2210666,91
294	444040,63	2210686,25
295	444060,98	2210697,33
296	444076,48	2210705,95
297	444089,13	2210712,99
298	444102,31	2210720,33
299	444118,74	2210729,47
300	444139,99	2210741,31
301	444141,55	2210742,17
302	444147,03	2210735,51
303	444151,91	2210738,31
304	444150,24	2210743,21
305	444149,29	2210745,98
306	444163,81	2210753,33
307	444192,86	2210768,04
308	444205,76	2210774,57
309	444215,00	2210779,24
310	444217,99	2210773,48
311	444220,09	2210774,53
312	444224,91	2210776,93
313	444230,33	2210778,81
314	444228,28	2210784,85
315	444230,88	2210786,00
316	444246,06	2210792,66
317	444268,38	2210802,22
318	444285,25	2210809,44
319	444287,11	2210810,24
320	444305,38	2210809,31
321	444311,88	2210808,98
322	444322,48	2210812,73
323	444349,72	2210822,35
324	444363,81	2210836,57
325	444368,18	2210840,97
326	444371,02	2210841,84
327	444399,82	2210850,52
328	444408,91	2210853,26
329	444424,17	2210857,88
330	444425,55	2210858,29
331	444435,40	2210864,34
332	444436,64	2210864,74
333	444439,70	2210865,80
334	444441,62	2210866,45
335	444443,00	2210866,90
336	444460,55	2210872,23
337	444474,71	2210876,63
338	444488,01	2210880,77
339	444502,78	2210885,37
340	444517,71	2210890,01
341	444531,50	2210894,30
342	444551,92	2210899,92
343	444555,71	2210900,96
344	444561,65	2210903,13
345	444563,13	2210903,43
346	444577,71	2210907,45
347	444591,47	2210912,41
348	444607,19	2210918,09

349	444623,54	2210923,99
350	444633,42	2210923,33
351	444647,13	2210922,05
352	444658,38	2210921,13
353	444674,19	2210925,37
354	444694,57	2210930,88
355	444712,51	2210935,77
356	444719,07	2210937,41
357	444721,44	2210937,39
358	444739,85	2210937,24
359	444751,02	2210937,15
360	444769,53	2210937,00
361	444788,41	2210929,10
362	444791,21	2210929,35
363	444798,06	2210929,74
364	444815,47	2210930,68
365	444838,94	2210932,05
366	444848,03	2210932,57
367	444851,41	2210932,77
368	444868,58	2210933,77
369	444884,77	2210934,72
370	444909,01	2210936,13
371	444918,32	2210936,66
372	444921,60	2210928,28
373	444924,63	2210920,59
374	444955,28	2210931,96
375	444963,18	2210931,06
376	444972,68	2210929,97
377	444981,63	2210931,37
378	444989,13	2210932,34
379	444991,18	2210936,28
380	444995,26	2210944,19
381	445012,43	2210944,80
382	445012,47	2210941,14
383	445026,08	2210941,10
384	445026,04	2210944,97
385	445041,70	2210945,08
386	445063,56	2210945,22
387	445064,17	2210947,35
388	445080,82	2210945,29
389	445085,93	2210945,37
390	445086,11	2210949,23
391	445126,69	2210949,29
392	445141,88	2210938,84
393	445146,55	2210945,73
394	445167,48	2210944,65
395	445167,79	2210944,67
396	445179,05	2210945,33
397	445181,57	2210950,69
398	445254,00	2210949,78
399	445271,79	2210944,90
400	445273,12	2210944,08
401	445306,48	2210914,04
402	445313,78	2210903,27
403	445339,11	2210867,43
1	445341,14	2210864,57
404	445251,79	2210974,07
405	445238,07	2210967,67
406	445167,03	2210965,98
407	445159,25	2210971,24
408	445150,46	2210967,34
409	445146,81	2210967,36
410	445122,35	2210967,48
411	445026,24	2210966,44
412	445011,85	2211001,86
413	445002,57	2211011,77
414	444986,30	2211027,39
415	444953,45	2211059,76

416	444970,35	2211073,63
417	444994,24	2211088,29
418	445000,25	2211090,96
419	445030,83	2211108,46
420	445030,43	2211109,12
421	445032,47	2211110,40
422	445036,54	2211115,24
423	445117,38	2211163,97
424	445138,09	2211162,85
425	445152,09	2211142,99
426	445154,35	2211140,04
427	445178,24	2211105,95
428	445221,24	2211048,47
429	445251,60	2211005,49
430	445256,67	2210996,69
431	445257,62	2210985,53
404	445251,79	2210974,07
432	443903,51	2210648,39
433	443889,62	2210641,49
434	443874,49	2210632,75
435	443862,76	2210627,52
436	443860,78	2210626,74
437	443857,21	2210625,03
438	443840,15	2210617,49
439	443832,73	2210613,67
440	443830,69	2210612,67
441	443825,72	2210609,98
442	443823,73	2210608,75
443	443810,57	2210602,18
444	443809,45	2210601,81
445	443766,54	2210580,42
446	443731,60	2210563,15
447	443713,41	2210554,39
448	443699,33	2210545,83
449	443694,04	2210542,50
450	443686,23	2210538,97
451	443679,82	2210535,75
452	443675,01	2210545,42
453	443643,41	2210557,87
454	443632,17	2210568,87
455	443655,44	2210584,35
456	443654,64	2210585,65
457	443672,92	2210596,52
458	443690,58	2210607,38
459	443707,54	2210618,49
460	443709,95	2210620,04
461	443715,53	2210623,11
462	443720,61	2210626,53
463	443727,60	2210630,70
464	443733,51	2210634,94
465	443748,76	2210644,54
466	443767,09	2210656,08
467	443767,38	2210656,26
468	443784,76	2210668,09
469	443801,41	2210679,02
470	443809,54	2210684,90
471	443852,69	2210713,35
472	443868,65	2210723,74
473	443882,04	2210731,91
474	443886,73	2210734,94
475	443903,19	2210745,75
476	443920,14	2210756,06
477	443931,99	2210762,76
478	443951,51	2210729,40
479	443958,72	2210717,02
480	443976,03	2210687,49
481	443969,88	2210683,35
482	443970,48	2210682,16

483	443958,61	2210675,30
484	443954,64	2210672,80
485	443937,07	2210664,36
486	443919,58	2210655,73
487	443918,93	2210656,88
488	443916,97	2210656,01
432	443903,51	2210648,39
489	444437,00	2210900,67
490	444416,34	2210899,07
491	444415,27	2210898,99
492	444407,92	2210899,92
493	444360,19	2210879,06
494	444358,43	2210878,06
495	444339,83	2210867,55
496	444327,82	2210892,07
497	444323,89	2210889,99
498	444319,84	2210897,81
499	444308,18	2210894,26
500	444301,09	2210893,12
501	444286,26	2210886,45
502	444281,92	2210884,49
503	444280,95	2210883,83
504	444276,11	2210881,37
505	444267,44	2210876,25
506	444258,92	2210873,11
507	444259,20	2210872,53
508	444268,29	2210853,84
509	444273,11	2210846,01
510	444277,90	2210836,02
511	444257,43	2210824,60
512	444244,76	2210817,88
513	444232,13	2210811,73
514	444214,80	2210805,95
515	444211,15	2210807,36
516	444206,24	2210809,84
517	444199,88	2210811,49
518	444195,92	2210820,38
519	444191,17	2210829,62
520	444193,21	2210830,48
521	444214,90	2210844,47
522	444215,47	2210844,81
523	444227,31	2210851,99
524	444222,80	2210859,83
525	444210,33	2210890,53
526	444240,26	2210903,07
527	444254,27	2210908,88
528	444268,35	2210914,70
529	444287,04	2210921,94
530	444305,48	2210931,17
531	444319,53	2210935,57
532	444323,10	2210930,52
533	444335,04	2210935,56
534	444337,26	2210940,32
535	444374,64	2210957,33
536	444405,44	2210971,34
537	444476,85	2210993,67
538	444495,90	2211001,31
539	444499,48	2210990,45
540	444503,24	2210979,54
541	444501,42	2210978,59
542	444503,35	2210972,45
543	444491,19	2210964,18
544	444493,64	2210957,70
545	444492,50	2210955,70
546	444493,83	2210952,07
547	444475,14	2210942,01
548	444487,73	2210919,23
549	444489,42	2210912,19

550	444490,75	2210908,18
551	444491,00	2210907,28
552	444485,27	2210905,34
553	444483,61	2210908,98
554	444481,20	2210914,34
555	444479,79	2210913,30
556	444438,95	2210901,25
489	444437,00	2210900,67
557	444080,57	2210740,05
558	444079,45	2210739,51
559	444071,30	2210735,35
560	444060,99	2210729,06
561	444060,09	2210729,06
562	444050,15	2210724,93
563	444050,11	2210725,00
564	444040,67	2210719,75
565	444025,86	2210712,53
566	444023,87	2210711,40
567	444021,79	2210714,96
568	444005,05	2210706,47
569	443985,62	2210696,62
570	443968,62	2210723,30
571	443964,51	2210728,70
572	443960,81	2210734,41
573	443940,04	2210767,35
574	443956,88	2210776,14
575	443974,08	2210785,10
576	443986,73	2210791,44
577	443993,16	2210795,07
578	443993,95	2210795,49
579	444048,12	2210818,87
580	444060,45	2210824,21
581	444061,93	2210825,20
582	444077,93	2210831,42
583	444085,80	2210834,77
584	444089,04	2210836,30
585	444091,88	2210837,43
586	444108,92	2210844,76
587	444124,59	2210813,47
588	444111,00	2210805,93
589	444108,49	2210804,95
590	444104,58	2210803,43
591	444110,11	2210792,61
592	444122,10	2210768,89
593	444100,93	2210756,48
594	444100,88	2210756,46
595	444083,83	2210742,68
557	444080,57	2210740,05
596	444834,32	2211011,46
597	444838,64	2211007,55
598	444847,09	2210999,91
599	444847,63	2210999,42
600	444848,43	2210989,96
601	444851,21	2210968,11
602	444851,31	2210965,44
603	444833,52	2210965,11
604	444833,59	2210963,73
605	444777,43	2210964,46
606	444769,45	2210970,37
607	444767,03	2210972,16
608	444767,74	2210978,98
609	444770,05	2211000,99
610	444770,28	2211003,14
611	444801,48	2211007,20
596	444834,32	2211011,46
612	444529,14	2210954,79

613	444517,61	2210993,09
614	444526,41	2210995,08
615	444526,80	2211009,49
616	444559,05	2211013,60
617	444560,78	2211013,58
618	444562,13	2211006,81
619	444567,11	2211007,51
620	444566,26	2211013,60
621	444579,42	2211013,66
622	444580,11	2210999,97
623	444580,15	2210999,88
624	444581,45	2210994,26
625	444586,03	2210984,49
626	444589,75	2210977,12
627	444592,92	2210973,43
628	444572,35	2210966,22
629	444549,98	2210956,74
630	444530,63	2210950,44
612	444529,14	2210954,79

4. Вид разрешенного использования образуемых земельных участков, предназначенных для размещения линейного объекта и объектов капитального строительства, проектируемых в составе линейного объекта, а также существующих земельных участков, занятых линейным объектом и объектами капитального строительства, входящими в состав линейного объекта в соответствии с проектом планировки территории

Для всех вновь образуемых земельных участков установить категорию земель - земли населенных пунктов; вид разрешенного использования - Улично-дорожная сеть (код вида разрешенного использования 12.0.1), устанавливается в соответствии с Классификатором видов разрешенного использования земельных участков, утвержденным Приказом Минэкономразвития России от 01.09.2014 № 540 «Об утверждении классификатора видов разрешенного использования земельных участков».

Для вновь образуемого земельного участка :ЗУ90, образуемого по третьему этапу, установить категорию земель - земли населенных пунктов; вид разрешенного использования - Улично-дорожная сеть (код вида разрешенного использования 12.0.1), устанавливается в соответствии с Классификатором видов разрешенного использования земельных участков, утвержденным Приказом Минэкономразвития России от 01.09.2014 № 540 «Об утверждении классификатора видов разрешенного использования земельных участков».

Виды разрешенного использования существующих земельных участков, занятых линейным объектом в соответствии с проектом планировки территории приведены в Таблице 3.

Таблица 3. Виды разрешенного использования существующих земельных участков для размещения линейного объекта в соответствии с проектом планировки территории.

№ п/п	Кадастровый номер ЗУ	Вид разрешенного использования существующих земельных участков	Местоположение	Вид права/вид использования земельного участка для размещения линейного объекта
1.	42:30:0207016:13	Магазины	Кемеровская область, г. Новокузнецк, ул. Никитинская, д. 1	Изъятие полное

2.	42:30:0207016:14	Под индивидуальный жилой дом с хозяйственными постройками	Кемеровская область, г. Новокузнецк, ул. Никитинская, д. 5	Изъятие под образование :ЗУ5 площадью 261 кв.м.
3.	42:30:0207016:15	Под жилую застройку индивидуальную	Кемеровская обл, г Новокузнецк, р-н Куйбышевский, ул Пролетарская, дом 14	Изъятие под образование :ЗУ13 площадью 107 кв.м.
4.	42:30:0207018:10	Под жилую застройку индивидуальную	Кемеровская область, г. Новокузнецк, ул. Пролетарская, д. 46	Изъятие под образование :ЗУ27 площадью 74 кв.м.
5.	42:30:0207018:12	Под индивидуальный жилой дом с хозяйственными постройками	г. Новокузнецк ул. Пролетарская дом 24	Изъятие под образование :ЗУ16 площадью 357 кв.м.
6.	42:30:0207018:25	под индивидуальный жилой дом с хозяйственными постройками	Кемеровская обл, г Новокузнецк, Куйбышевский район ул Пролетарская, дом 42	Изъятие под образование :ЗУ25 площадью 91 кв.м.
7.	42:30:0207018:28	под индивидуальный жилой дом с хозяйственными постройками	обл. Кемеровская, г. Новокузнецк, р-н Куйбышевский, ул. Пролетарская, дом 36	Изъятие под образование :ЗУ21 площадью 37 кв.м.
8.	42:30:0207018:36	индивидуальное домовладение	Кемеровская область, г. Новокузнецк, ул. Пролетарская, д. 32	Изъятие под образование :ЗУ19 площадью 137 кв.м.
9.	42:30:0207018:37	индивидуальное домовладение	обл.Кемеровская, г. Новокузнецк, ул. Пролетарская, дом 28	Изъятие под образование :ЗУ17 площадью 228 кв.м.
10.	42:30:0207018:4	Под индивидуальный жилой дом с хозяйственными постройками	Кемеровская область, г. Новокузнецк, ул. Пролетарская, д. 30	Изъятие под образование :ЗУ18 площадью 151 кв.м.
11.	42:30:0207018:41	под индивидуальный жилой дом с хозяйственными постройками	Кемеровская обл, г Новокузнецк, Куйбышевский р-н, ул Пролетарская, дом 50	Изъятие под образование :ЗУ29 площадью 86 кв.м.
12.	42:30:0207018:47	индивидуальное домовладение	Кемеровская область, г. Новокузнецк, ул. Пролетарская, д. 40	Изъятие под образование :ЗУ24 площадью 86 кв.м.
13.	42:30:0207018:8	Под жилую застройку Индивидуальную	Кемеровская область, г. Новокузнецк, ул. Пролетарская, д. 48	Изъятие под образование :ЗУ28 площадью 77 кв.м.
14.	42:30:0207016:3	Под жилую застройку	Кемеровская область, г. Новокузнецк, ул. Пролетарская, д. 18	Изъятие под образование :ЗУ14 площадью 67 кв.м.

15.	42:30:0207016:71	для индивидуального жилищного строительства	Российская Федерация, Кемеровская область, Новокузнецкий городской округ, город Новокузнецк, Куйбышевский район, улица Пролетарская, дом 8	Изъятие под образование :ЗУ9 площадью 303 кв.м.
16.	42:30:0207016:184	Улично-дорожная сеть	Российская Федерация, Кемеровская область - Кузбасс, Новокузнецкий городской округ, город Новокузнецк, Куйбышевский район, улица Пролетарская	-
17.	42:30:0207016:64	под индивидуальную жилую застройку	обл. Кемеровская, г. Новокузнецк, Куйбышевский район, ул. Никитинская, 9	Изъятие под образование :ЗУ7 площадью 199 кв.м.
18.	42:30:0207021:204	Улично-дорожная сеть	Российская Федерация, Кемеровская область - Кузбасс, Новокузнецкий городской округ, город Новокузнецк, Куйбышевский район, улица Пролетарская	-
19.	42:30:0207021:15	Под индивидуальный жилой дом с хозяйственными постройками	г. Новокузнецк ул. Пролетарская дом 80	Изъятие под образование :ЗУ40 площадью 76 кв.м.
20.	42:30:0207021:52	Для размещения домов индивидуальной жилой застройки	Кемеровская обл, г Новокузнецк, ул Пролетарская, 88	Изъятие под образование :ЗУ44 площадью 134 кв.м.
21.	42:30:0207026:218	Для индивидуального жилищного строительства	Российская Федерация, Кемеровская область - Кузбасс, городской округ Новокузнецкий, город Новокузнецк, район Куйбышевский, улица Пролетарская, земельный участок 112	Изъятие под образование :ЗУ50 площадью 113 кв.м.
22.	42:30:0207026:28	Для индивидуального жилищного строительства	Кемеровская область, г. Новокузнецк, ул. Пролетарская, д. 114	Изъятие под образование :ЗУ51 площадью 53 кв.м.
23.	42:30:0207026:29	индивидуальное домовладение	Кемеровская область, г Новокузнецк, ул Пролетарская, д 116	Изъятие под образование :ЗУ52 площадью 34 кв.м.
24.	42:30:0207021:13	Под жилую застройку индивидуальную	Кемеровская область, г Новокузнецк, р-н Куйбышевский, ул Пролетарская, д 86	Изъятие под образование :ЗУ43 площадью 56 кв.м.
25.	42:30:0207021:78	Для размещения домов индивидуальной жилой застройки	Кемеровская обл, г Новокузнецк, Куйбышевский район, ул Пролетарская, 72	Изъятие под образование :ЗУ3 площадью 216 кв.м.

26.	42:30:0207021:81	Для размещения домов индивидуальной жилой застройки	Кемеровская область, г.Новокузнецк, Куйбышевский район, ул.Пролетарская, 54	Изъятие под образование :ЗУ31 площадью 115 кв.м.
27.	42:30:0207021:82	для размещения домов индивидуальной жилой застройки	Кемеровская обл., Новокузнецк г., Пролетарская ул., (строительный номер объекта - 82)	Изъятие под образование :ЗУ41 площадью 135 кв.м.
28.	42:30:0207021:84	Для индивидуального жилищного строительства	обл. Кемеровская, г. Новокузнецк, ул. Пролетарская № 58	Изъятие под образование :ЗУ33 площадью 95 кв.м.
29.	42:30:0207021:86	для индивидуального жилищного строительства	Российская Федерация, Кемеровская область, Новокузнецкий городской округ, город Новокузнецк, Куйбышевский район, улица Пролетарская, земельный участок №62	Изъятие под образование :ЗУ34 площадью 110 кв.м.
30.	42:30:0207021:90	для индивидуального жилищного строительства	Российская Федерация, Кемеровская область, Новокузнецкий городской округ, город Новокузнецк, Куйбышевский район, улица Пролетарская, земельный участок №74	Изъятие под образование :ЗУ38 площадью 133 кв.м.
31.	42:30:0207022:33	индивидуальное домовладение	Кемеровская область, г. Новокузнецк, ул. Пролетарская, д. 94	Изъятие под образование :ЗУ45 площадью 111 кв.м.
32.	42:30:0207022:40	Под жилую застройку индивидуальную	Кемеровская область, г. Новокузнецк, ул. Пролетарская, д. 96	Изъятие под образование :ЗУ46 площадью 108 кв.м.
33.	42:30:0207021:43	индивидуальное домовладение	Кемеровская обл, г Новокузнецк, р-н Куйбышевский, ул Пролетарская, дом 68	Изъятие под образование :ЗУ36 площадью 321 кв.м.
34.	42:30:0207021:46	индивидуальное домовладение	Кемеровская область, г Новокузнецк, р-н Куйбышевский, ул Пролетарская, д 84	Изъятие под образование :ЗУ42 площадью 59 кв.м.
35.	42:30:0207026:8	Под жилую застройку Индивидуальную	обл Кемеровская, г Новокузнецк, р-н Куйбышевский, ул Пролетарская, д.110.	Изъятие под образование :ЗУ49 площадью 58 кв.м.
36.	42:30:0207030:37 (42:30:0000000:32)	полоса отвода железной дороги	обл. Кемеровская, г. Новокузнецк, полоса отвода железной дороги ФГУП ЗСЖД МПС РФ "Юрга-Таштагол" от пк 3682+57.63 до пк 3888+95.15	Сервитут Под образование :37/чзу1 площадью 147кв.м.

37.	42:30:0207052:448	объекты обслуживания автомобильного транспорта	Кемеровская обл., г. Новокузнецк, ул. Вокзальная, дом 22, участок 1	Изъятие полное
38.	42:30:0207052:449	объекты обслуживания автомобильного транспорта	Кемеровская обл., г. Новокузнецк, ул. Вокзальная, дом 22, участок 1	Изъятие полное
39.	42:30:0207052:450	объекты обслуживания автомобильного транспорта	Кемеровская обл., г. Новокузнецк, ул. Вокзальная, дом 22, участок 1	Изъятие под образование :ЗУ2 площадью 171 кв.м.
40.	42:30:0207052:91	Автомобильный транспорт, магазины, склады	Кемеровская область, г. Новокузнецк, ул. Пролетарская, д. 4	Изъятие под образование :ЗУ3 площадью 412 кв.м.
41.	42:30:0207052:96 (ЕЗП 42:30:0000000:32)	полоса отвода железной дороги	обл. Кемеровская, г. Новокузнецк, полоса отвода железной дороги ФГУП ЗСЖД МПС РФ "Юрга-Таштагол" от пк 3682+57.63 до пк 3888+95.15	Сервитут Под образование :96/чзу1 площадью 377кв.м.
42.	42:30:0207064:102	Под индивидуальный жилой дом с хозяйственными постройками	Кемеровская обл, г .Новокузнецк, ул. Латугина, 27 в Куйбышевском районе	Изъятие полное
43.	42:30:0207064:107	Под идивидуальную жилую застройку	Кемеровская область, г. Новокузнецк, пер. 1-й Андреевский, д. 20	Изъятие полное
44.	42:30:0207064:109	под индивидуальный жилой дом с хозяйственными постройками	Кемеровская область, г. Новокузнецк, пер. 1-й Андреевский, д. 3	Изъятие полное
45.	42:30:0207064:11	Под индивидуальный жилой дом с хозяйственными постройками	обл Кемеровская, г. Новокузнецк, р-н Куйбышевский, пер. 1-й Андреевский, дом 2	Изъятие полное
46.	42:30:0207064:111 (ЕЗП 42:30:0000000:32)	полоса отвода железной дороги	обл. Кемеровская, г. Новокузнецк, полоса отвода железной дороги ФГУП ЗСЖД МПС РФ "Юрга-Таштагол" от пк 3682+57.63 до пк 3888+95.15	Сервитут Под образование :111/чзу1 площадью 120 кв.м.
47.	42:30:0207064:114	под жилой дом	Кемеровская область, г. Новокузнецк, пер. 1-й Андреевский, д. 22-а	Изъятие полное
48.	42:30:0207064:16	под индивидуальный жилой дом с хозяйственными постройками	г. Новокузнецк пер. 1-й Андреевский дом 16	Изъятие полное

49.	42:30:0207064:286	Предпринимательство (магазины)	Кемеровская область, Новокузнецкий городской округ, город Новокузнецк, Куйбышевский район, ул. Вокзальная	Изъятие под образование :ЗУ84 площадью 806 кв.м.
50.	42:30:0207064:295	Деловое управление	Кемеровская область, г. Новокузнецк, ул. Вокзальная, д. 91	Изъятие полное
51.	42:30:0207064:312	для размещения домов индивидуальной жилой застройки	Кемеровская область, город Новокузнецк, Куйбышевский район, улица Вокзальная, 89	Изъятие полное
52.	42:30:0207064:38	Под часть индивидуального жилого дома с хозяйственными постройками (1/2 доля в праве собственности на объект недвижимости)	обл. Кемеровская, г. Новокузнецк, р-н Куйбышевский, ул. Вокзальная, дом 97	Изъятие полное
53.	42:30:0207064:42	Магазины	Кемеровская область, г. Новокузнецк, ул. Вокзальная, д. 81	Изъятие под образование :ЗУ83 площадью 274 кв.м.
54.	42:30:0207064:44	Подиндивидуальный жилой дом с хозяйственными постройками	обл. Кемеровская г. Новокузнецк р-н Куйбышевский пер. 1-й Андреевский дом 7	Изъятие полное
55.	42:30:0207064:50	Объекты придорожного сервиса	обл. Кемеровская, г. Новокузнецк, ул. Латугина, дом 29	Изъятие полное
56.	42:30:0207064:56	под индивидуальный жилой дом с хозяйственными постройками	обл. Кемеровская, г. Новокузнецк, пер. 2-й Андреевский, 13 в Куйбышевском районе	Изъятие полное
57.	42:30:0207064:58	индивидуальное домовладение	обл. Кемеровская г. Новокузнецк р-н Куйбышевский пер. 1-й Андреевский дом 4	Изъятие полное
58.	42:30:0207064:59	индивидуальное домовладение	Кемеровская область, г. Новокузнецк, пер. 1-й Андреевский, д. 5	Изъятие полное
59.	42:30:0207064:6	Под жилую застройку Индивидуальную	обл. Кемеровская, г. Новокузнецк, р-н Куйбышевский, пер. 1-й Андреевский, дом 18	Изъятие полное
60.	42:30:0207064:60	под индивидуальный жилой дом с хозяйственными постройками	обл. Кемеровская, г. Новокузнецк, пер. 1-й Андреевский, 6 в Куйбышевском районе	Изъятие полное
61.	42:30:0207064:61	Под индивидуальный жилой дом с хозяйственными постройками	Кемеровская область, г Новокузнецк, пер Андреевский 1-й, д 8	Изъятие полное

62.	42:30:0207064:7	Под индивидуальный жилой дом с хозяйственными постройками	Кемеровская область, г Новокузнецк, пер Андреевский 1-й, д 14	Изъятие полное
63.	42:30:0207064:75	под часть жилого дома с хозяйственными постройками (1/2 доля в праве собственности на объект недвижимости)	Кемеровская область, г. Новокузнецк, ул. Вокзальная, д. 97	Изъятие полное
64.	42:30:0227015:774	Улично-дорожная сеть	Российская Федерация, Кемеровская область - Кузбасс, Новокузнецкий городской округ, город Новокузнецк, Куйбышевский район, улица Пролетарская	-
65.	42:30:0227010:126 (ЕЗП 42:30:0000000:32	полоса отвода железной дороги	обл. Кемеровская, г. Новокузнецк, полоса отвода железной дороги ФГУП ЗСЖД МПС РФ "Юрга-Таштагол" от пк 3682+57.63 до пк 3888+95.15	Сервитут Под образование :126/чзу1 площадью 1799кв.м.
66.	42:30:0227010:131	малоэтажная жилая застройка (индивидуальное жилищное строительство)	обл. Кемеровская, г. Новокузнецк, ул. Пролетарская, 91	Изъятие полное
67.	42:30:0227010:14	Под объекты обороны, безопасности, космического обеспечения	Кемеровская область, г. Новокузнецк, ул. Пролетарская, д. 193	Изъятие полное
68.	42:30:0227010:16	Под индивидуальный жилой дом с хозяйственными постройками	Кемеровская обл, г Новокузнецк, р-н Куйбышевский, ул Пролетарская, дом 121	Изъятие под образование :ЗУ65 площадью 150 кв.м.
69.	42:30:0227010:20	Под индивидуальный жилой дом с хозяйственными постройками	обл.Кемеровская, г. Новокузнецк ул. Пролетарская дом 95	Изъятие полное
70.	42:30:0227010:22	Под индивидуальный жилой дом с хозяйственными постройками	обл. Кемеровская, г. Новокузнецк, Куйбышевский район, ул. Пролетарская, 119	Изъятие под образование :ЗУ66 площадью 247 кв.м.
71.	42:30:0227010:233	Для индивидуального жилищного строительства	Российская Федерация, Кемеровская область, Новокузнецкий городской округ, город Новокузнецк, Куйбышевский район, улица Нижне-Пролетарская, земельный участок № 22-А	Изъятие полное
72.	42:30:0227010:234	объекты торгового назначения и	Российская Федерация, Кемеровская область, Новокузнецкий городской округ, город Новокузнецк,	Изъятие полное

		общественного питания (1.2.5)	Куйбышевский район, улица Нижне-Пролетарская, дом 22	
73.	42:30:0227010:27	Под жилую застройку индивидуальную	обл. Кемеровская, г. Новокузнецк, р-н Куйбышевский, ул. Пролетарская, дом 109	Изъятие полное
74.	42:30:0227010:46	Под индивидуальный жилой дом с хозяйственными постройками	обл. Кемеровская, г. Новокузнецк, ул. Пролетарская, дом 89	Изъятие полное
75.	42:30:0227010:49	Под индивидуальный жилой дом с хозяйственными постройками	г. Новокузнецк ул. Нижне-Пролетарская дом 48	Изъятие под образование :ЗУ61 площадью 265 кв.м.
76.	42:30:0227010:50	Под индивидуальный жилой дом с хозяйственными постройками	обл. Кемеровская, г. Новокузнецк, р-н Куйбышевский, ул. Пролетарская, 195	Изъятие полное
77.	42:30:0227010:65	Под индивидуальный жилой дом с хозяйственными постройками	г. Новокузнецк ул. Пролетарская дом 113	Изъятие полное
78.	42:30:0227010:66	под индивидуальный жилой дом с хозяйственными постройками	обл Кемеровская, г Новокузнецк, р-н Куйбышевский, ул. Пролетарская, 115	Изъятие полное
79.	42:30:0227010:67	под индивидуальный жилой дом с хозяйственными постройками	Кемеровская область, г. Новокузнецк, ул. Пролетарская, д. 117	Изъятие полное
80.	42:30:0227010:70	Индивидуальное домовладение	Кемеровская область, г. Новокузнецк, ул. Пролетарская, дом 123	Изъятие под образование :ЗУ64 площадью 47 кв.м.
81.	42:30:0227010:87	индивидуальное домовладение	Кемеровская область, г. Новокузнецк, ул. Пролетарская, д. 187	Изъятие полное
82.	42:30:0227010:89	под индивидуальный жилой дом с хозяйственными постройками	Кемеровская область, г. Новокузнецк, ул. Пролетарская, д. 197	Изъятие полное
83.	42:30:0227010:93	индивидуальное домовладение	обл.Кемеровская г. Новокузнецк ул. Пролетарская дом 183	Изъятие под образование :ЗУ56 площадью 352 кв.м.
84.	42:30:0227010:53	Под индивидуальный жилой дом с хозяйственными постройками	Кемеровская область, г. Новокузнецк, ул. Нижне-Пролетарская, д. 80	Изъятие под образование :ЗУ57 площадью 61 кв.м.

85.	42:30:0227011:193	Для индивидуального жилищного строительства	Российская Федерация, Кемеровская область, Новокузнецкий городской округ, город Новокузнецк, Куйбышевский район, улица Нижне-Пролетарская, земельный участок №5	Изъятие под образование :ЗУ71 площадью 130 кв.м.
86.	42:30:0227011:34	Под индивидуальный жилой дом с хозяйственными постройками	Кемеровская область, г. Новокузнецк, ул. Нижне-Пролетарская, д. 3	Изъятие под образование :ЗУ48 площадью 130 кв.м.
87.	42:30:0227011:38	Под индивидуальный жилой дом с хозяйственными постройками	Кемеровская область, г. Новокузнецк, ул. Нижне-Пролетарская, д. 11	Изъятие под образование :ЗУ38 площадью 182 кв.м.
88.	42:30:0227011:91 (ЕЗП 42:30:0000000:32)	полоса отвода железной дороги	обл. Кемеровская, г. Новокузнецк, полоса отвода железной дороги ФГУП ЗСЖД МПС РФ "Юрга-Таштагол" от пк 3682+57.63 до пк 3888+95.15	Сервитут под образование :91/чзу1 площадью 4011 кв.м.
89.	42:30:0227015:21	Под индивидуальный жилой дом с хозяйственными постройками	обл. Кемеровская г. Новокузнецк р-н Куйбышевский ул. Черкасская дом 3	Изъятие под образование :ЗУ80 площадью 205 кв.м.
90.	42:30:0227015:221	под индивидуальный жилой дом с хозяйственными постройками	Кемеровская обл, г Новокузнецк, Куйбышевский район, ул. Черкасская, 1	Изъятие под образование :ЗУ81 площадью 291 кв.м.
91.	42:30:0227015:549	для индивидуального жилищного строительства	Кемеровская область, г Новокузнецк, Куйбышевский район, ул Горбуновская, № 12-А	Изъятие под образование :ЗУ82 площадью 244 кв.м.
92.	42:30:0227015:553	для индивидуального жилищного строительства	Российская Федерация, Кемеровская область, Новокузнецкий городской округ, город Новокузнецк, Куйбышевский район, улица Черкасская, земельный участок №7	Изъятие под образование :ЗУ78 площадью 146 кв.м.
93.	42:30:0227015:247 (ЕЗП 42:30:0000000:32)	полоса отвода железной дороги	обл. Кемеровская, г. Новокузнецк, полоса отвода железной дороги ФГУП ЗСЖД МПС РФ "Юрга-Таштагол" от пк 3682+57.63 до пк 3888+95.15	Сервитут под образование :247/чзу1 площадью 1485 кв.м.
94.	42:30:0227001:171	под индивидуальный жилой дом с хозяйственными постройками	Кемеровская обл, г. Новокузнецк, ул. Волховская, 116	Изъятие под образование :ЗУ54 площадью 528 кв.м.
95.	42:30:0227012:100	Под индивидуальный жилой дом с	г. Новокузнецк ул. Пролетарская дом 69	Изъятие полное

		хозяйственными постройками		
96.	42:30:0227012:101	индивидуальное домовладение	обл. Кемеровская, г. Новокузнецк, р-н Куйбышевский, ул. Пролетарская, дом 71	Изъятие полное
97.	42:30:0227012:102	под 1/2 часть жилого дома с хозяйственными постройками	обл. Кемеровская, г. Новокузнецк, р-н Куйбышевский, ул. Пролетарская, дом 73	Изъятие полное
98.	42:30:0227012:104	индивидуальное домовладение	обл. Кемеровская, г. Новокузнецк, р-н Куйбышевский, ул. Пролетарская, дом 75	Изъятие полное
99.	42:30:0227012:151	Индивидуальная жилая застройка	Кемеровская область, г. Новокузнецк, ул. Пролетарская, д. 9	Изъятие полное
100.	42:30:0227012:152 (ЕЗП 42:30:0000000:32)	полоса отвода железной дороги	обл. Кемеровская, г. Новокузнецк, полоса отвода железной дороги ФГУП ЗСЖД МПС РФ "Юрга-Таштагол" от пк 3682+57.63 до пк 3888+95.15	Сервитут под образование :152/чзу1 площадью 5998кв.м.
101.	42:30:0227012:320	Для размещения домов индивидуальной жилой застройки	Кемеровская обл., г. Новокузнецк, Куйбышевский район, ул. Пролетарская, 19-2	Изъятие полное
102.	42:30:0227012:321	для размещения домов индивидуальной жилой застройки	Кемеровская обл, г Новокузнецк, Куйбышевский район, ул Пролетарская, 11	Изъятие полное
103.	42:30:0227012:48	Магазины	обл. Кемеровская, г. Новокузнецк, р-н Куйбышевский, ул. Пролетарская, дом 7	Изъятие полное
104.	42:30:0227012:49	Под жилую застройку индивидуальную	Кемеровская область, г. Новокузнецк, ул. Пролетарская, д. 15	Изъятие полное
105.	42:30:0227012:81	индивидуальное домовладение	Кемеровская область, г. Новокузнецк, ул. Пролетарская, д. 45	Изъятие полное
106.	42:30:0227012:84	индивидуальное домовладение	Кемеровская область, г. Новокузнецк, Куйбышевский, ул. Пролетарская, д. 39	Изъятие полное
107.	42:30:0227012:87	индивидуальное домовладение	обл. Кемеровская, г.Новокузнецк, р-н Куйбышевский, ул. Пролетарская, дом 13	Изъятие полное
108.	42:30:0227012:88	для размещения домов индивидуальной жилой застройки	Кемеровская область, город Новокузнецк, Куйбышевский район, улица Пролетарская, 19-1	Изъятие полное

109.	42:30:0227012:93	под индивидуальный жилой дом с хозяйственными постройками	Кемеровская обл, г Новокузнецк, Куйбышевский район, ул .Пролетарская, 17	Изъятие полное
110.	42:30:0227012:95	индивидуальное домовладение	Кемеровская обл, г Новокузнецк, ул Пролетарская, 53-2	Изъятие полное
111.	42:30:0227012:97	индивидуальное домовладение	Кемеровская область, г. Новокузнецк, ул. Пролетарская, д. 57	Изъятие полное
112.	42:30:0227015:134	Магазины	Кемеровская область, г. Новокузнецк, ул. Киселевская, д. 63	Изъятие под образование :ЗУ88 площадью 278 кв.м.
113.	42:30:0227010:450	для индивидуального жилищного строительства	Российская Федерация, Кемеровская область - Кузбасс, Новокузнецкий Городской округ, Город Новокузнецк, Район Куйбышевский, Улица Пролетарская, 191	Изъятие полное
114.	42:30:0227010:101	индивидуальное домовладение	обл. Кемеровская, г. Новокузнецк, ул. Пролетарская, дом 145	Изъятие под образование :ЗУ59 площадью 318 кв.м.
115.	42:30:0207014:9	Под жилую застройку индивидуальную	Кемеровская обл, г Новокузнецк, район Куйбышевский, ул Никитинская, дом 2	Изъятие под образование :ЗУ4 площадью 324 кв.м.
116.	42:30:0207016:16	Под жилую застройку индивидуальную	Кемеровская область, г. Новокузнецк, ул. Никитинская, д. 7	Изъятие под образование :ЗУ6 площадью 173 кв.м.
117.	42:30:0207016:17	Под жилую застройку индивидуальную	г. Новокузнецк ул. Никитинская дом 11	Изъятие под образование :ЗУ8 площадью 156 кв.м.
118.	42:30:0207016:65	под 1/2 часть индивидуального жилого дома	Кемеровская область, г Новокузнецк, ул Пролетарская, 10	Изъятие под образование :ЗУ11 площадью 117 кв.м.
119.	42:30:0207018:50	Под индивидуальный жилой дом с хозяйственными постройками	Кемеровская обл, г Новокузнецк, ул Пролетарская, 34	Изъятие под образование :ЗУ20 площадью 126 кв.м.
120.	42:30:0207018:77	под индивидуальный жилой дом с хозяйственными постройками	Кемеровская обл, г Новокузнецк, Куйбышевский район, Пролетарская, № 44	Изъятие под образование :ЗУ26 площадью 83 кв.м.
121.	42:30:0207018:199	Улично-дорожная сеть	Российская Федерация, Кемеровская область - Кузбасс, Новокузнецкий городской округ, город	-

			Новокузнецк, Куйбышевский район, улица Пролетарская, земельный участок 20	
122.	42:30:0207022:187	Улично-дорожная сеть	Российская Федерация, Кемеровская область - Кузбасс, Новокузнецкий городской округ, город Новокузнецк, Куйбышевский район, улица Пролетарская, земельный участок 98	-
123.	42:30:0207022:186	Улично-дорожная сеть	Российская Федерация, Кемеровская область - Кузбасс, Новокузнецкий городской округ, город Новокузнецк, Куйбышевский район, улица Пролетарская, земельный участок 104	-
124.	42:30:0219009:286	Улично-дорожная сеть	Российская Федерация, Кемеровская область - Кузбасс, Новокузнецкий городской округ, город Новокузнецк, Куйбышевский район, улица Верхне-Редаково, земельный участок 2	-
125.	-	-	Кемеровская область, г. Новокузнецк, ул. Пролетарская, д. 143	Изъятие под образование :ЗУ60 площадью 111 кв.м.
126.	42:30:0227010:451	Улично-дорожная сеть	Российская Федерация, Кемеровская область - Кузбасс, Новокузнецкий городской округ, город Новокузнецк, Куйбышевский район, улица Пролетарская, земельный участок 37	-
127.	42:30:0227001:470	Улично-дорожная сеть	Российская Федерация, Кемеровская область - Кузбасс, Новокузнецкий городской округ, город Новокузнецк, Куйбышевский район, улица Волховская, земельный участок 125	-
128.	42:30:0227012:143	под индивидуальный жилой дом с хозяйственными постройками	Кемеровская область, г. Новокузнецк, ул. Пролетарская, д. 43	Изъятие полное
129.	42:30:0227015:248	Индивидуальное домовладение	Кемеровская область, г. Новокузнецк, ул. Черкасская, д. 9	Изъятие под образование :ЗУ77 площадью 115 кв.м.
130.	42:30:0207064:250	Под индивидуальный жилой дом с	обл. Кемеровская, г. Новокузнецк, Куйбышевский	Изъятие полное

		хозяйственными постройками	район, пер.1-ый Андреевский, 10	
131.	42:30:0207016:28	индивидуальное домовладение	Кемеровская обл, г Новокузнецк, р-н Куйбышевский, ул Пролетарская, дом 12	Изъятие под образование :ЗУ12 площадью 224 кв.м.
132.	42:30:0207018:39	индивидуальное домовладение	г. Новокузнецк ул. Пролетарская дом 22	Изъятие под образование :ЗУ15 площадью 176 кв.м.
133.	42:30:0207018:38	индивидуальное домовладение	обл. Кемеровская, г. Новокузнецк, р-н Куйбышевский, ул. Пролетарская, дом 38	Изъятие под образование :ЗУ23 площадью 135 кв.м.
134.	42:30:0207021:40	индивидуальное домовладение	Кемеровская обл, г Новокузнецк, ул Пролетарская, дом 52	Изъятие под образование :ЗУ30 площадью 108 кв.м.
135.	42:30:0207021:41	индивидуальное домовладение	обл. Кемеровская, г. Новокузнецк, р-н Куйбышевский, ул. Пролетарская, дом 56	Изъятие под образование :ЗУ32 площадью 97 кв.м.
136.	42:30:0207021:35	индивидуальное домовладение	г. Новокузнецк ул. Пролетарская дом 60	Изъятие под образование :ЗУ66 площадью 102 кв.м.
137.	42:30:0207021:89	под индивидуальный жилой дом с хозяйственными постройками	Кемеровская область, г. Новокузнецк, Куйбышевский район, ул. Пролетарская, 78	Изъятие под образование :ЗУ39 площадью 179 кв.м.
138.	42:30:0207022:36	индивидуальное домовладение	г. Новокузнецк ул. Пролетарская дом 100	Изъятие под образование :ЗУ47 площадью 88 кв.м.
139.	42:30:0207022:30	индивидуальное домовладение	г. Новокузнецк ул. Пролетарская дом 102	Изъятие под образование :ЗУ48 площадью 121 кв.м.
140.	42:30:0227010:117	индивидуальное домовладение	Кемеровская область, г. Новокузнецк, ул. Пролетарская, д. 189	Изъятие полное
141.	42:30:0227010:82	индивидуальное домовладение	г. Новокузнецк ул. Пролетарская дом 111	Изъятие полное
142.	42:30:0227012:105	индивидуальное домовладение	Кемеровская обл, г Новокузнецк, ул Пролетарская, дом 77	Изъятие под образование :ЗУ73 площадью 824 кв.м.
143.	42:30:0227012:99	индивидуальное домовладение	Кемеровская обл, г Новокузнецк, ул Пролетарская, дом 67	Изъятие полное

144.	42:30:0227012:94	индивидуальное домовладение	г. Новокузнецк ул. Пролетарская дом 49	Изъятие полное
145.	42:30:0227012:85	индивидуальное домовладение	Кемеровская область, г Новокузнецк, Куйбышевский район, ул Пролетарская, д 25	Изъятие полное
146.	42:30:0227015:226	индивидуальное домовладение	Кемеровская область, г. Новокузнецк, ул. Черкасская, д. 5	Изъятие под образование :ЗУ79 площадью 166 кв.м.
147.	42:30:0207016:183	Улично-дорожная сеть	Российская Федерация, Кемеровская область - Кузбасс, Новокузнецкий городской округ, город Новокузнецк, Куйбышевский район, улица Никитинская, земельный участок 3	-
148.	42:30:0227010:453	Улично-дорожная сеть	Российская Федерация, Кемеровская область - Кузбасс, Новокузнецкий городской округ, город Новокузнецк, Куйбышевский район, улица Нижне-Пролетарская, земельный участок 26	-
149.	-	-	Кемеровская область, г. Новокузнецк, ул. Нижне-Пролетарская, д. 24	Изъятие Полное под образование :ЗУ67 площадью 628 кв.м.
150.	-	-	Кемеровская область, г. Новокузнецк, ул. Нижне-Пролетарская, д. 9	Изъятие Полное под образование :ЗУ69 площадью 731 кв.м.
151.	-	-	Российская Федерация, Кемеровская область, Новокузнецкий городской округ, город Новокузнецк, Куйбышевский район, улица Пролетарская, дом №51.	Изъятие Полное под образование :ЗУ74 площадью 545 кв.м.
152.	-	-	Кемеровская область, г. Новокузнецк, ул. Пролетарская, д. 35	Изъятие под образование :ЗУ75 площадью 1026 кв.м.
153.	42:30:0207021:42	индивидуальное домовладение	Кемеровская область, г. Новокузнецк, ул. Пролетарская, д. 64	Изъятие под образование :ЗУ35 площадью 495 кв.м.
154.	42:30:0227010:54	индивидуальное домовладение	Кемеровская область, г. Новокузнецк, ул. Пролетарская, д. 10	Изъятие под образование :ЗУ10 площадью 234 кв.м.

155.	42:30:0207026:32	индивидуальное домовладение	Кемеровская область, г. Новокузнецк, Куйбышевский, ул. Пролетарская, д. 122	Изъятие под образование :ЗУ53 площадью 313 кв.м.
156.	42:30:0227012:557	Улично-дорожная сеть	Российская Федерация, Кемеровская область - Кузбасс, Новокузнецкий городской округ, город Новокузнецк, Куйбышевский район, улица Пролетарская, земельный участок 26	-
157.	42:30:0227012:558	Улично-дорожная сеть	Российская Федерация, Кемеровская область - Кузбасс, Новокузнецкий городской округ, город Новокузнецк, Куйбышевский район, улица Пролетарская, земельный участок 73-2	-
158.	42:30:0227012:54	Под общественную застройку	Кемеровская область, г. Новокузнецк, Куйбышевский, ул. Пролетарская, д. 81	Изъятие под образование :ЗУ72 площадью 473 кв.м.
159.	42:30:0227010:75	индивидуальное домовладение	г. Новокузнецк ул. Пролетарская дом 93	Изъятие полное
160.	42:30:0227010:99	индивидуальное домовладение	Кемеровская обл, г Новокузнецк, р-н Куйбышевский, ул Пролетарская, дом 139	Изъятие под образование :ЗУ62 площадью 128 кв.м.
161.	-	-	Российская Федерация, Кемеровская область, Новокузнецкий городской округ, город Новокузнецк, Куйбышевский район, улица Пролетарская, дом №185	Изъятие Полное под образование :ЗУ55 площадью 801 кв.м.
162.	-	-	Кемеровская область, г. Новокузнецк, ул. Нижне-Пролетарская, д. 68	Изъятие под образование :ЗУ58 площадью 27 кв.м.
163.	42:30:0227010:452	Улично-дорожная сеть	Российская Федерация, Кемеровская область - Кузбасс, Новокузнецкий городской округ, город Новокузнецк, Куйбышевский район, улица Пролетарская, земельный участок 26	-
164.	42:30:0227010:129	под индивидуальный жилой дом с хозяйственными постройками	Кемеровская область, г. Новокузнецк, ул. Нижне-Пролетарская, д. 44	Изъятие под образование :ЗУ63 площадью 17 кв.м.
165.	42:30:0227011:310	Улично-дорожная сеть	Кемеровская область, г. Новокузнецк, пер. Чернышевского, д. 3	-

166.	42:30:0207064:88	индивидуальное домовладение	Кемеровская обл, г Новокузнецк, р-н Куйбышевский, ул Латугина, дом 24	Изъятие под образование :ЗУ85 площадью 344 кв.м.
167.	42:30:0207064:110	Под индивидуальное жилье	Кемеровская обл, г Новокузнецк, р-н Куйбышевский, ул Латугина, дом 22	Изъятие под образование :ЗУ86 площадью 247 кв.м.
168.	42:30:0207064:9	Под индивидуальный жилой дом с хозяйственными постройками	Кемеровская обл, г Новокузнецк, р-н Куйбышевский, ул Латугина, дом 25	Изъятие под образование :ЗУ87 площадью 179 кв.м.
169.	42:30:0227015:134	Магазины	Кемеровская обл, г Новокузнецк, р-н Куйбышевский, ул Киселевская, дом 63	Изъятие под образование :ЗУ88 площадью 278 кв.м.
170.	-	-	Кемеровская область, г. Новокузнецк, ул. Вокзальная, гаражный бокс № 2, гараж № 1	Изъятие под образование :ЗУ89 площадью 21 кв.м.