



КЕМЕРОВСКАЯ ОБЛАСТЬ - КУЗБАСС
НОВОКУЗНЕЦКИЙ ГОРОДСКОЙ ОКРУГ
АДМИНИСТРАЦИЯ ГОРОДА НОВОКУЗНЕЦКА
РАСПОРЯЖЕНИЕ

от 11.08.2025 №1054

Об установлении публичного сервитута

В соответствии с главой V.7 Земельного кодекса Российской Федерации, статьей 3.6 Федерального закона от 25.10.2001 №137-ФЗ «О введении в действие Земельного кодекса Российской Федерации», постановлением Правительства Российской Федерации от 24.02.2009 №160 «О порядке установления охранных зон объектов электросетевого хозяйства и особых условий использования земельных участков, расположенных в границах таких зон», на основании ходатайства общества с ограниченной ответственностью «Кузбасская энергосетевая компания» (далее – ООО «КЭнК») об установлении публичного сервитута, руководствуясь статьями 40 и 45 Устава Новокузнецкого городского округа:

1. Установить публичный сервитут в интересах ООО «КЭнК» (ИНН 4205109750, ОГРН 1064205113136) в целях эксплуатации сооружения электроэнергетики с кадастровым номером 42:00:0000000:3948 и наименованием: «Сооружение линейное электротехническое: ВЛЗ-6 кВ от опоры № 42 ВЛЗ-6 кВ Ф-6-16-С, ПС 35/6 кВ «Абагур-Атамановская» до РУ-6 кВ СТП № 327-6/0,4 кВ» (далее также – сооружение), сроком на 49 лет на землях, находящихся в государственной или муниципальной собственности, в границах кадастрового квартала с кадастровым номером 42:30:0502007, площадью 34 кв. м.

2. Утвердить:

1) границы публичного сервитута в целях эксплуатации сооружения электроэнергетики с кадастровым номером 42:00:0000000:3948 и наименованием: «Сооружение линейное электротехническое: ВЛЗ-6 кВ от опоры № 42 ВЛЗ-6 кВ Ф-6-16-С, ПС 35/6 кВ «Абагур-Атамановская» до РУ-6 кВ СТП № 327-6/0,4 кВ» согласно приложению №1 к настоящему распоряжению;

2) расчет платы за публичный сервитут в отношении земельных участков и (или) земель, находящихся в государственной или муниципальной

собственности и не обремененных правами третьих лиц, согласно приложению №2 к настоящему распоряжению;

3) график проведения работ при эксплуатации сооружения электроэнергетики с кадастровым номером 42:00:0000000:3948 и наименованием: «Сооружение линейное электротехническое: ВЛЗ-6 кВ от опоры № 42 ВЛЗ-6 кВ Ф-6-16-С, ПС 35/6 кВ «Абагур-Атамановская» до РУ-6 кВ СТП № 327-6/0,4 кВ» согласно приложению №3 к настоящему распоряжению.

3. Обладателю публичного сервитута ООО «КЭнК» привести земли, указанные в пункте 1 настоящего распоряжения, в состояние, пригодное для использования, снести сооружение, размещенное на основании публичного сервитута, и осуществить рекультивацию данных земель в сроки, предусмотренные пунктами 8 и 9 статьи 39.50 Земельного кодекса Российской Федерации.

4. Обладателю публичного сервитута ООО «КЭнК» внести плату за публичный сервитут в отношении земельных участков и (или) земель, находящихся в государственной или муниципальной собственности и не обремененных правами третьих лиц, единовременным платежом в размере, определенном согласно приложения №2 к настоящему распоряжению, не позднее шести месяцев со дня издания настоящего распоряжения.

5. Управлению информационной политики и социальных коммуникаций администрации города Новокузнецка обеспечить официальное опубликование настоящего распоряжения, а также размещение его на официальном сайте администрации города Новокузнецка в информационно-телекоммуникационной сети «Интернет» в течение пяти рабочих дней со дня его издания.

6. Комитету градостроительства и архитектуры администрации города Новокузнецка направить копии настоящего распоряжения в Управление Федеральной службы государственной регистрации, кадастра и картографии по Кемеровской области-Кузбассу и обладателю публичного сервитута ООО «КЭнК» в течение пяти рабочих дней со дня его издания.

7. Контроль за исполнением настоящего распоряжения возложить на заместителя Главы города по строительству.

Глава города

Д.П. Ильин



Приложение №1
к распоряжению администрации
города Новокузнецка
от 11.08.2025 №1054


Границы публичного сервитута
в целях эксплуатации сооружения электроэнергетики с кадастровым
номером 42:00:0000000:3948 и наименованием: «Сооружение линейное
электротехническое: ВЛЗ-6 кВ от опоры № 42 ВЛЗ-6 кВ Ф-6-16-С, ПС 35/6 кВ
«Абагур-Атамановская» до РУ-6 кВ СТП № 327-6/0,4 кВ»

Публичный сервитут устанавливается в целях эксплуатации сооружения
электроэнергетики с кадастровым номером 42:00:0000000:3948
и наименованием: «Сооружение линейное электротехническое: ВЛЗ-6 кВ от
опоры № 42 ВЛЗ-6 кВ Ф-6-16-С, ПС 35/6 кВ «Абагур-Атамановская» до РУ-6
кВ СТП № 327-6/0,4 кВ», сроком на 49 лет на землях, находящихся в
государственной или муниципальной собственности, в границах кадастрового
квартала с кадастровым номером 42:30:0502007, площадью 34 кв. м.

Схема расположения границ публичного сервитута

Публичный сервитут устанавливается для размещения и эксплуатации сооружения электроснабжения
«Сооружение линейное электротехническое: ВЛЗ-6 кВ от опоры № 42 ВЛЗ-6 кВ Ф-6-16-С, ПС 35/6 кВ «Абыгур-Атмановскл» до РУ-6 кВ СТП № 327-6/0,4 кВ»

Местоположение публичного сервитута: Российская Федерация, Кемеровская область-Кузбасс, Новокузнецкий городской округ, г. Новокузнецк, в границах кадастрового квартала 42:30:0502007

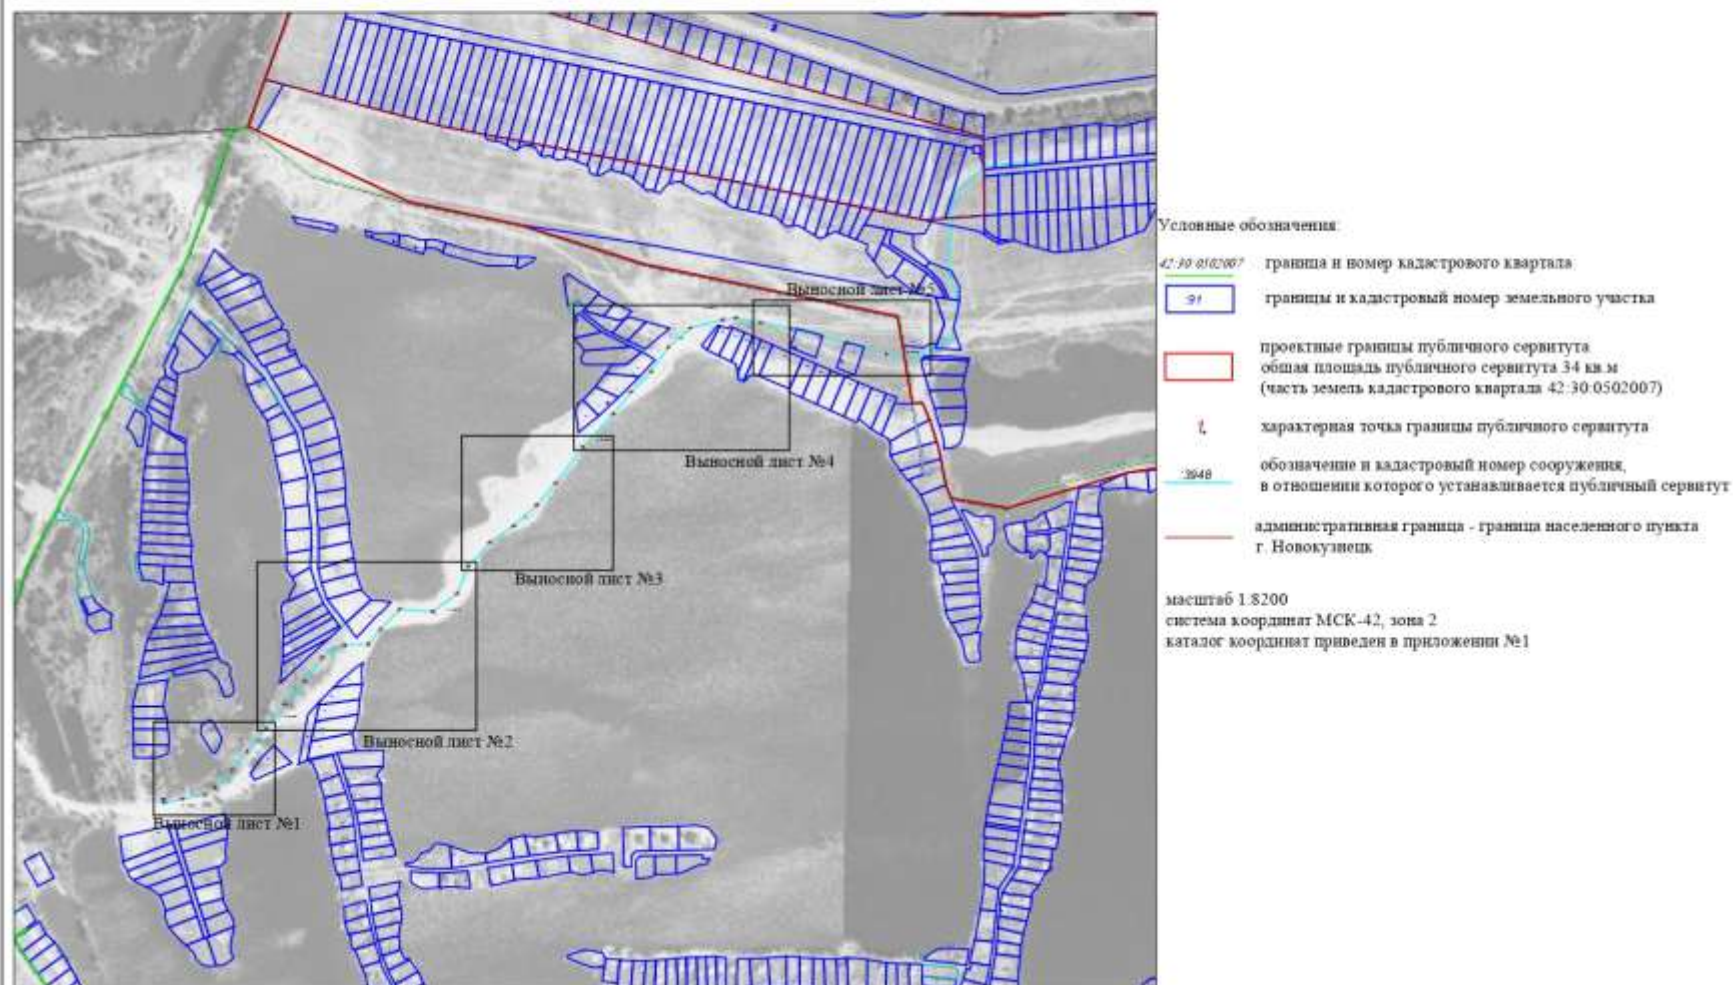




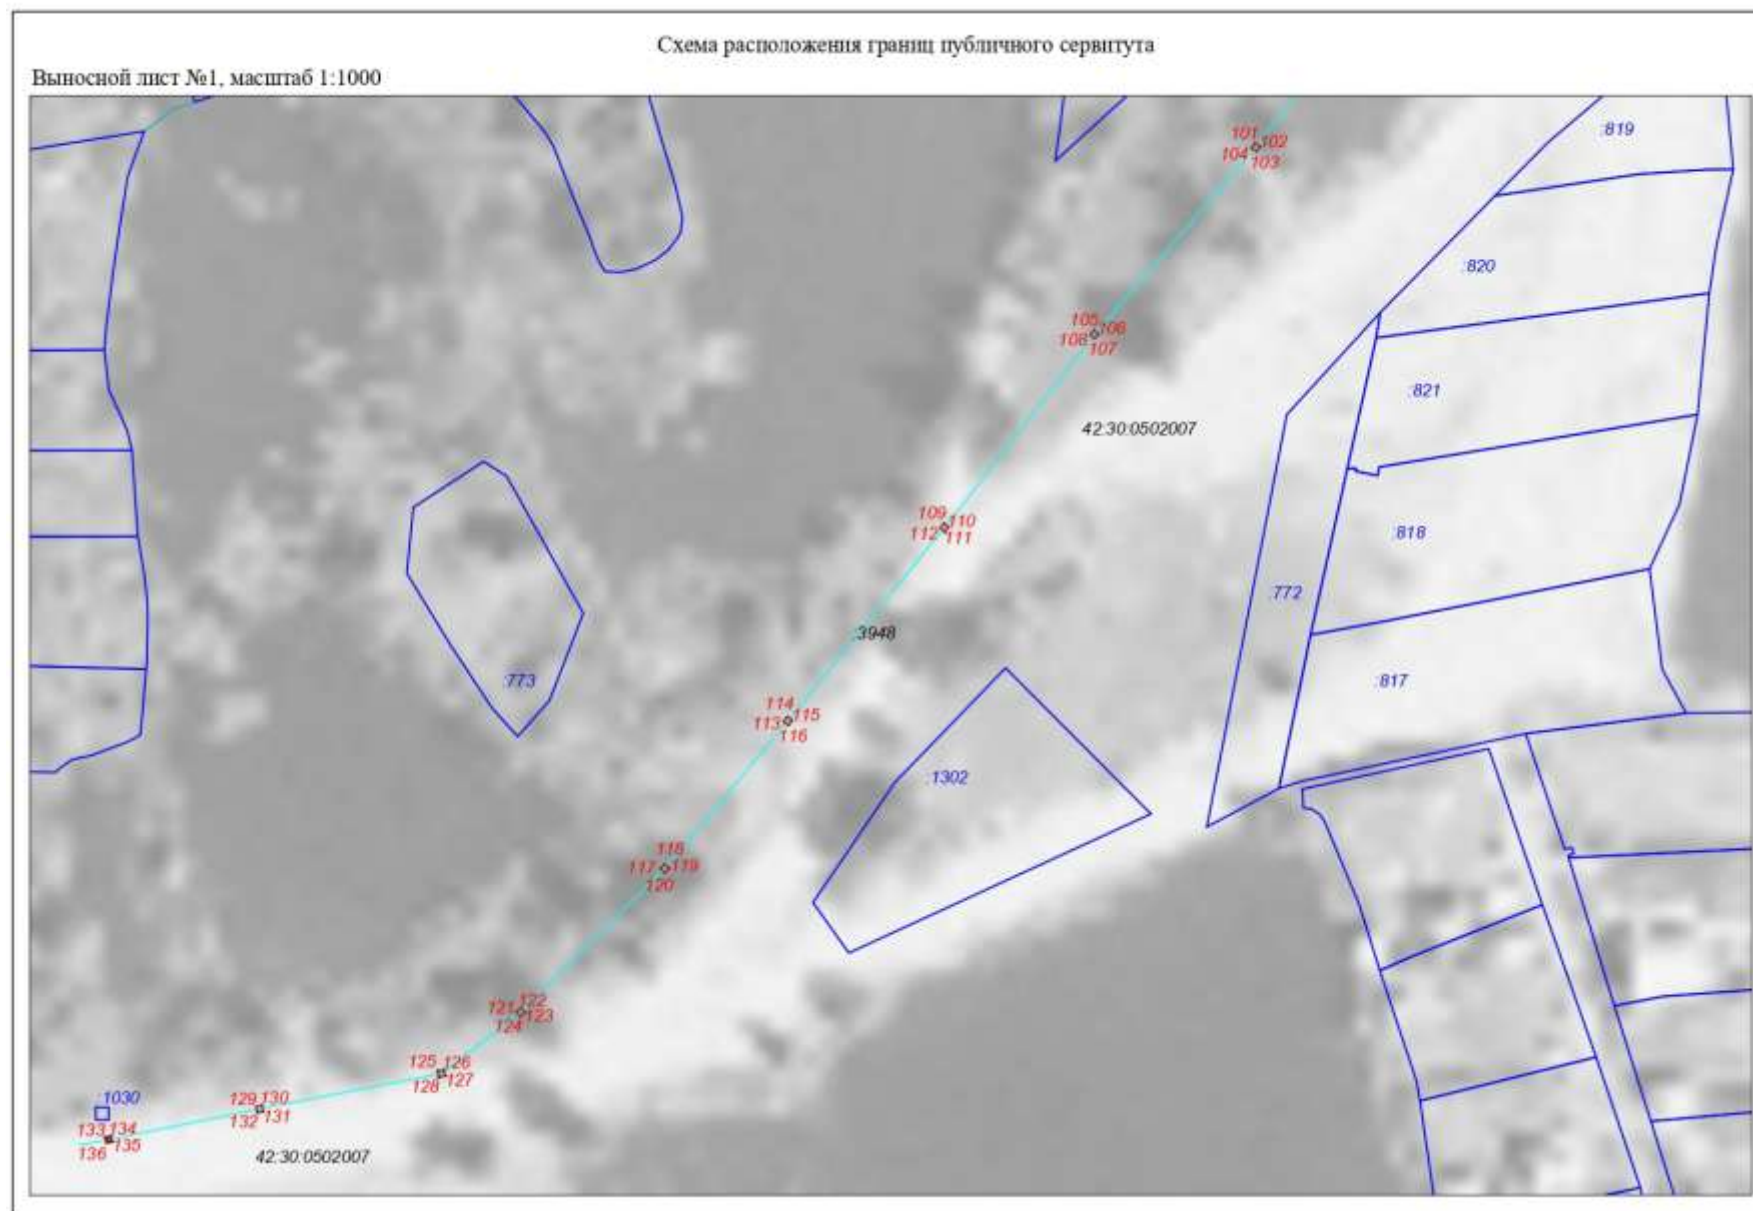



Схема расположения границ публичного сервитута

Выносной лист №2, масштаб 1:1000

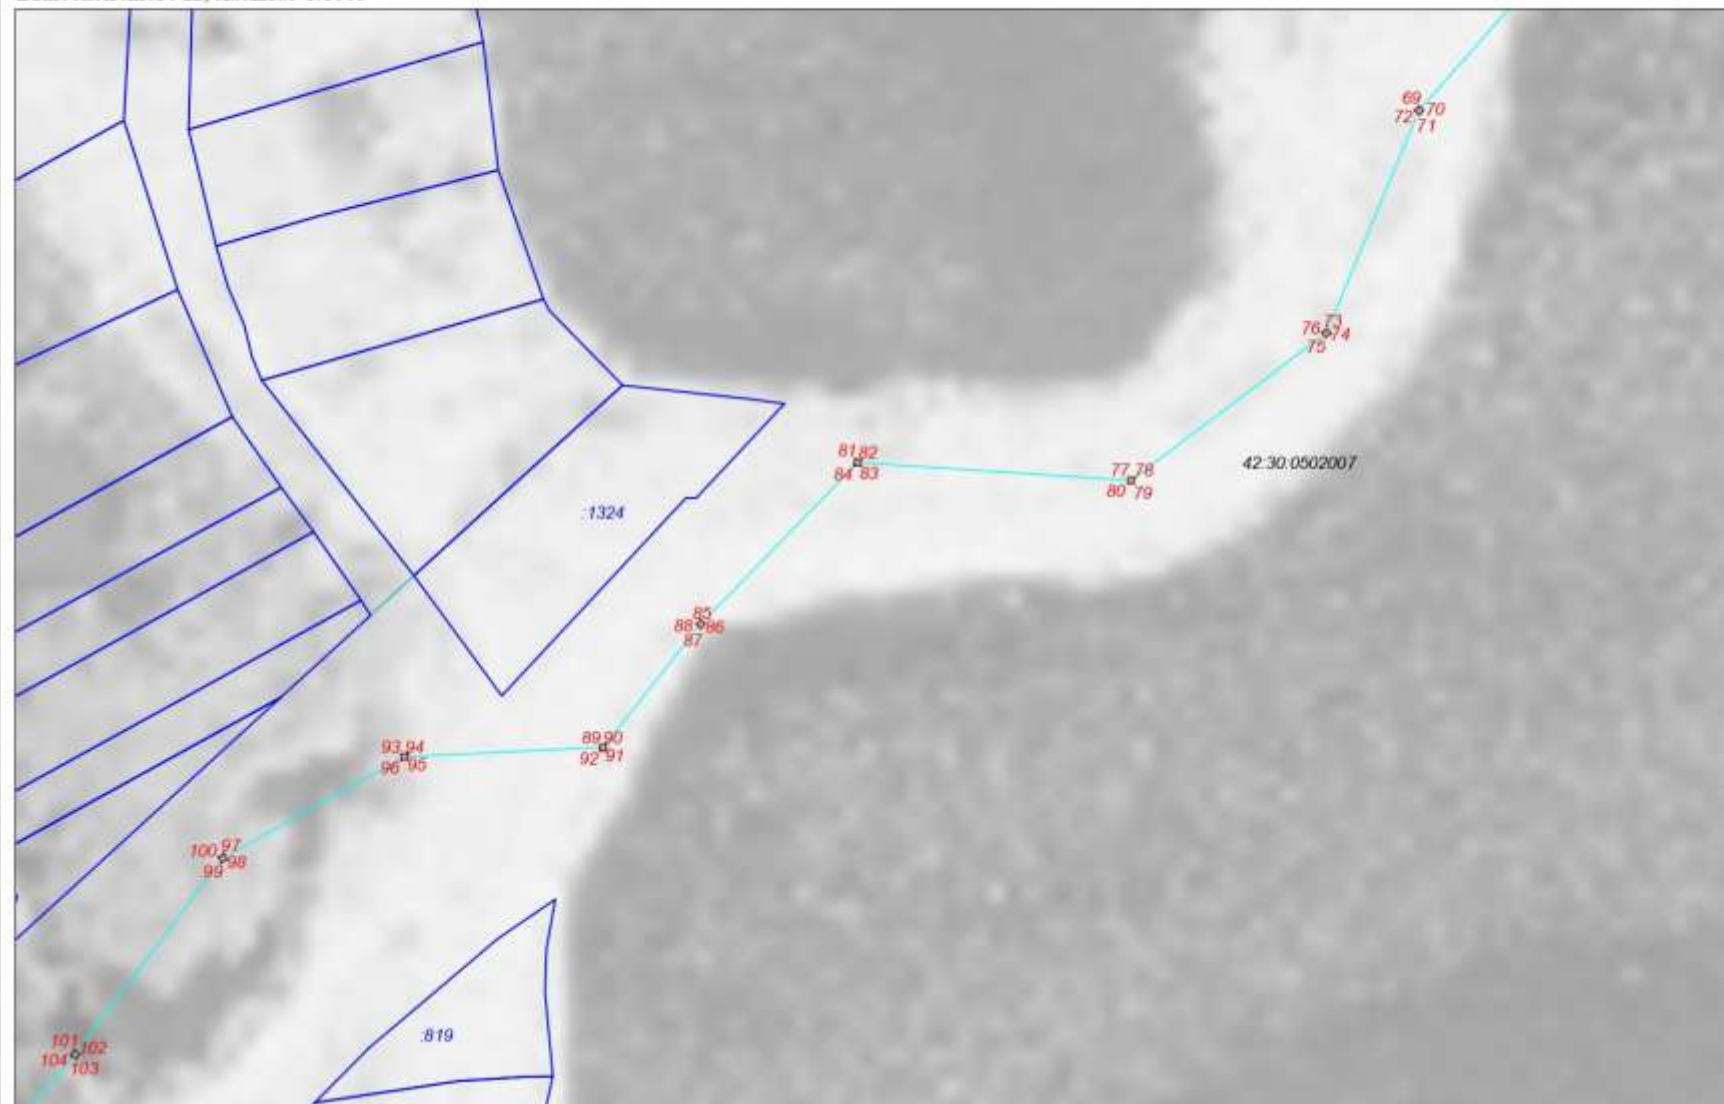

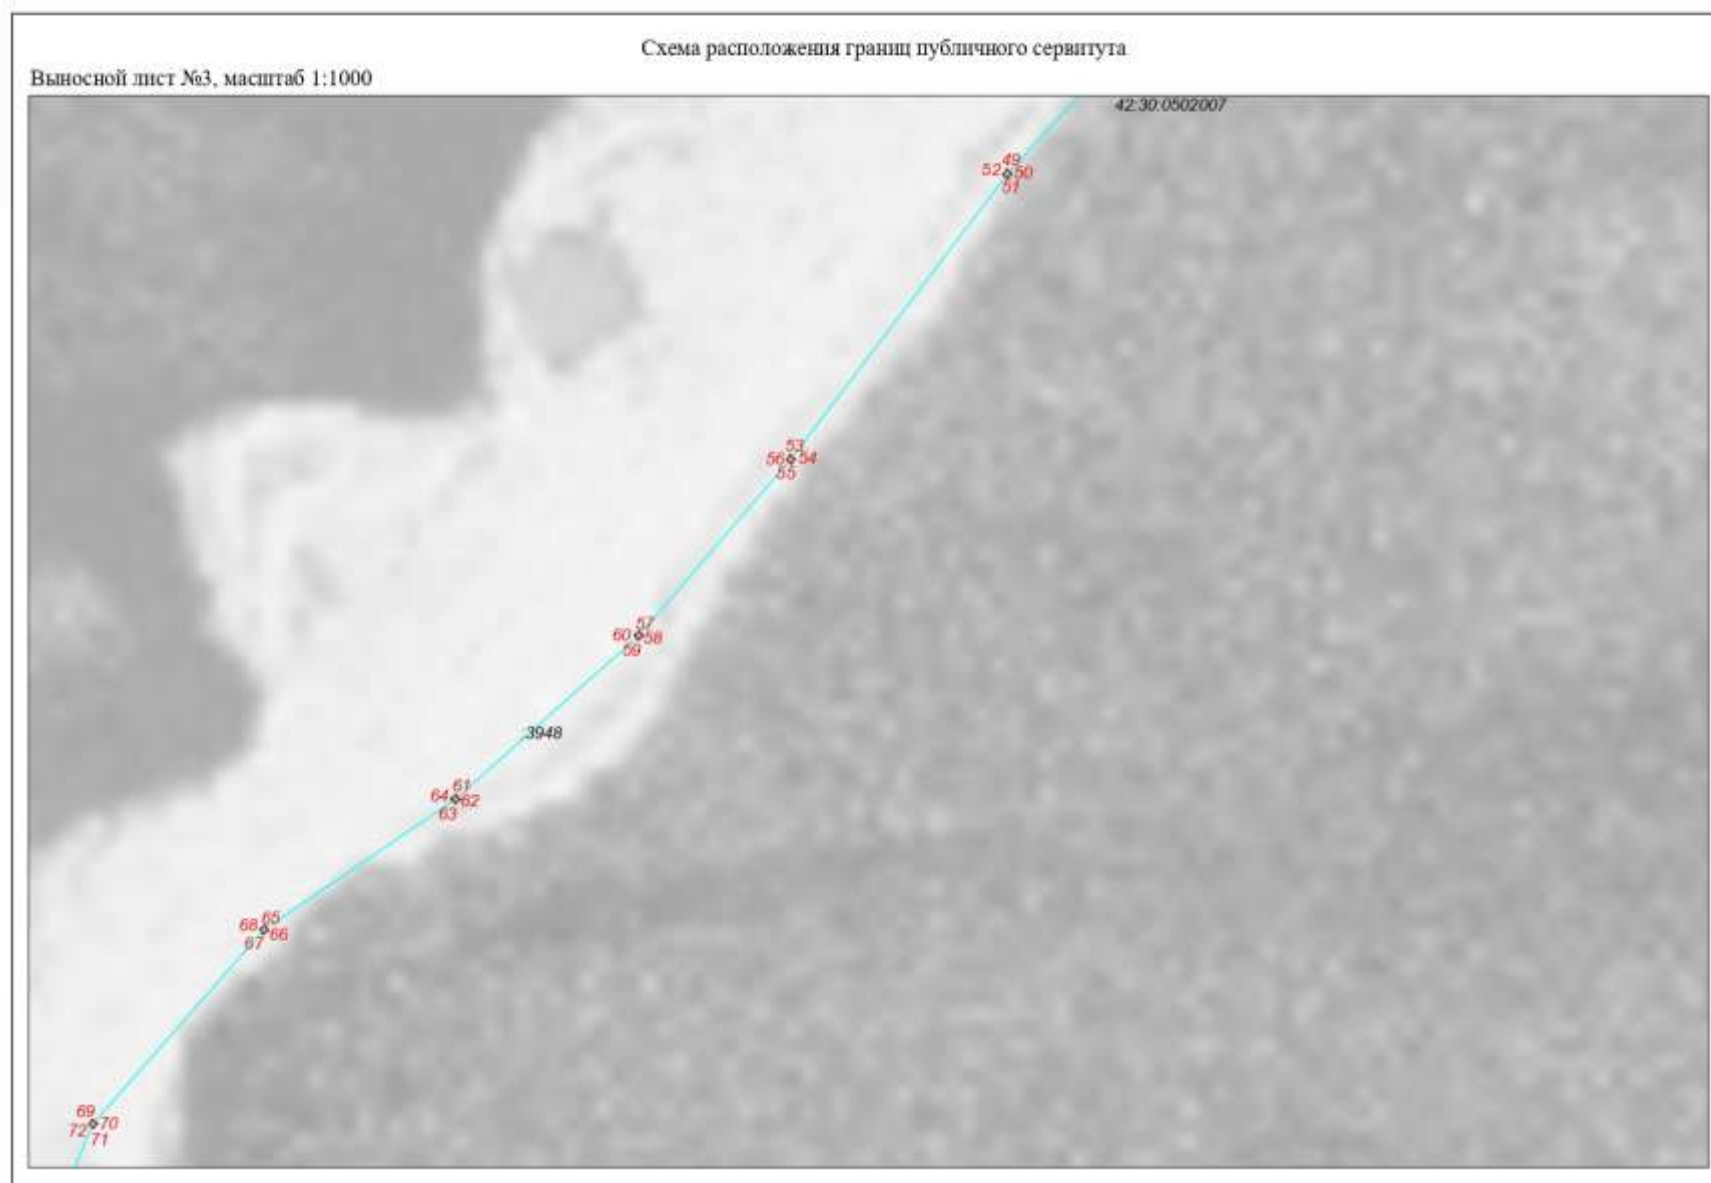

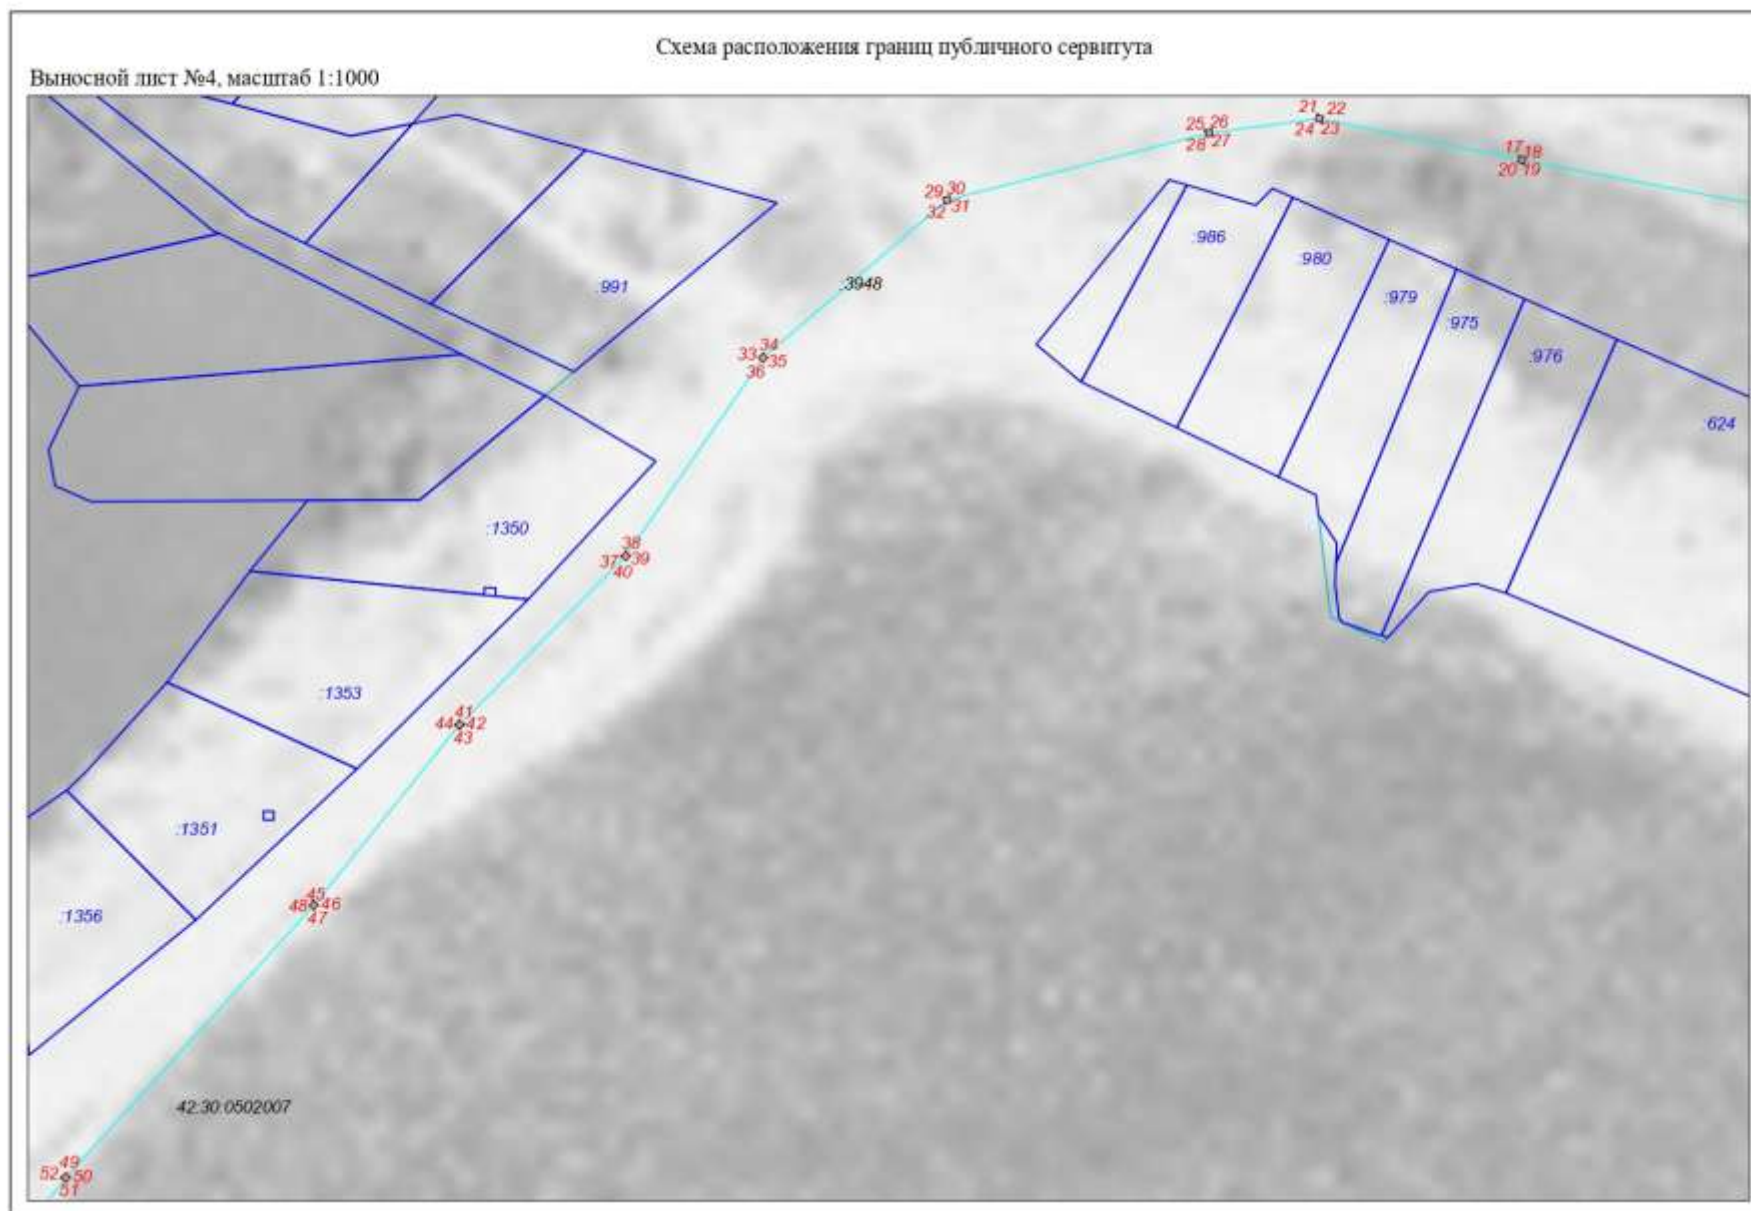

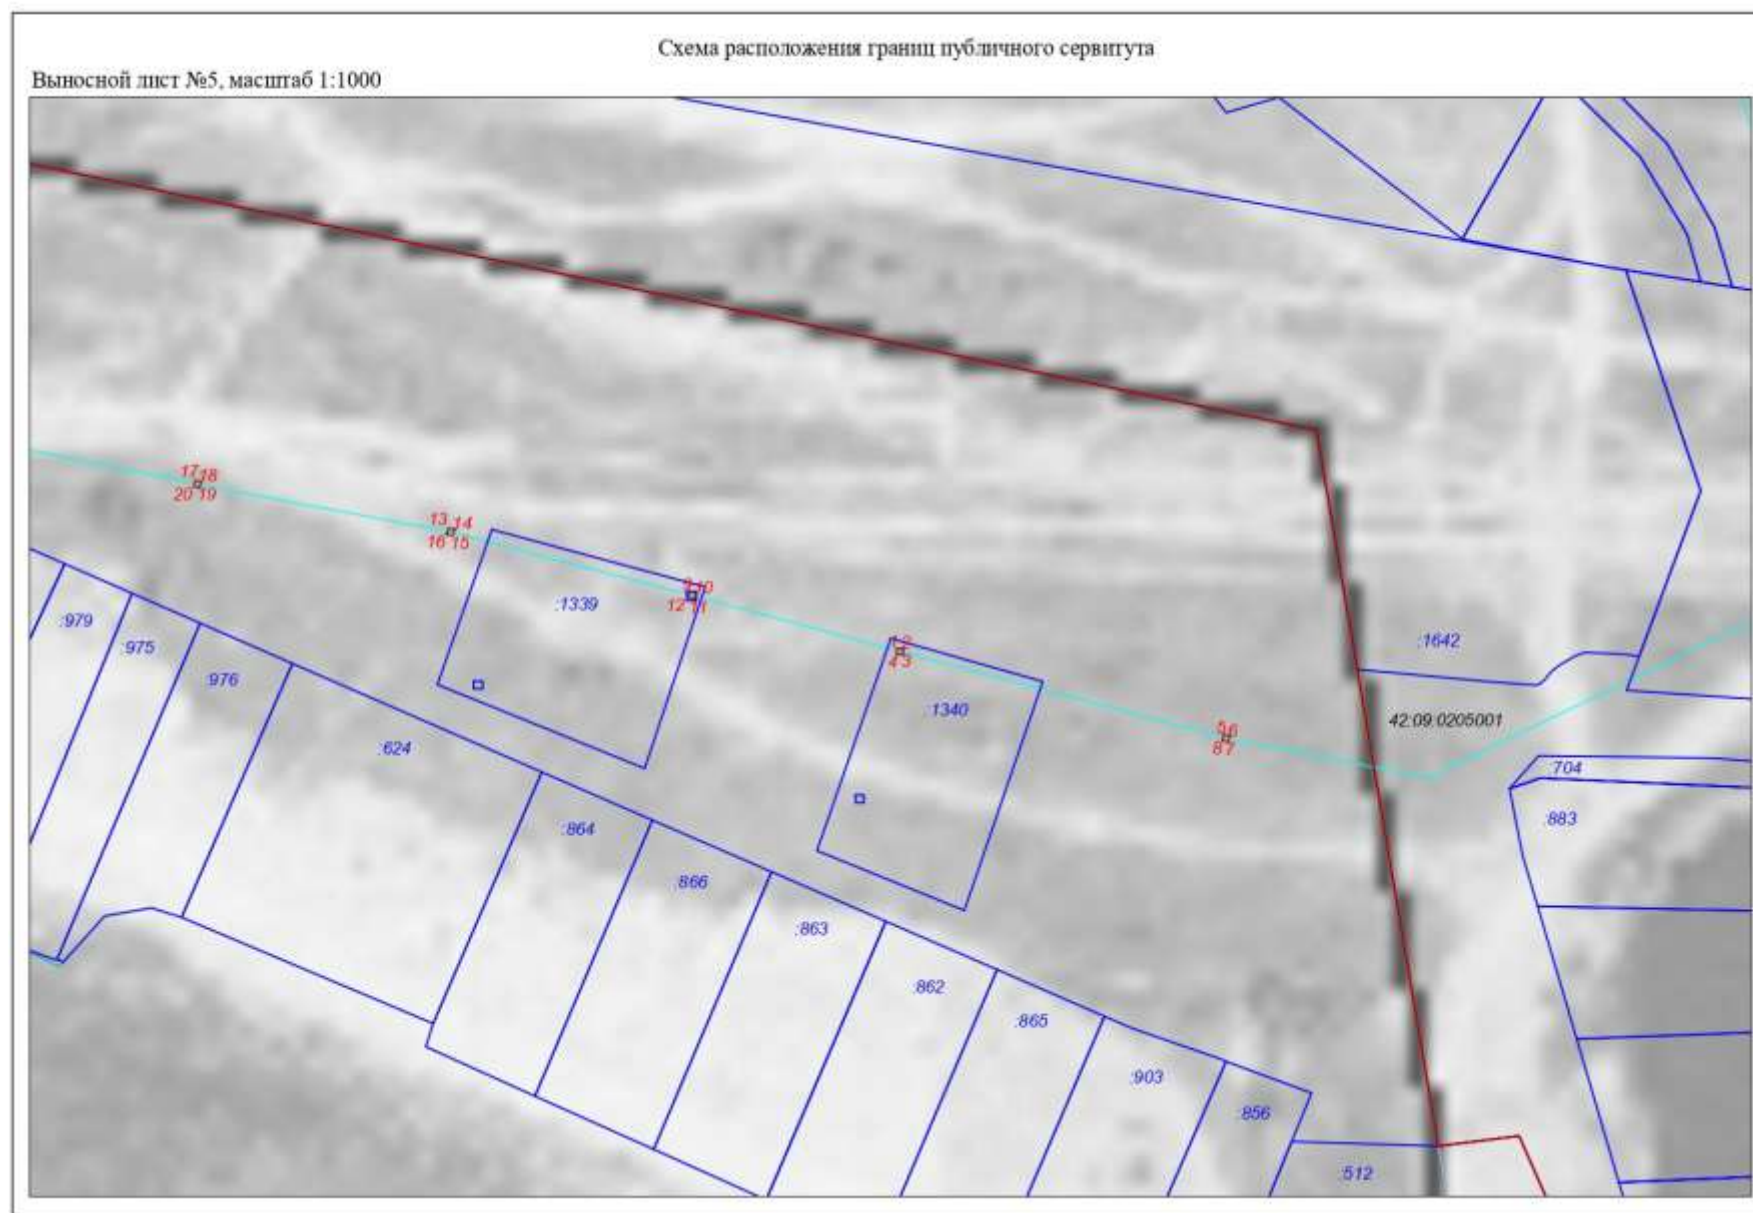

Приложение №1

Обозначение характерных точек границ	Координаты, м		Метод определения координат характерной точки	Средняя квадратическая погрешность положения характерной точки (M _с), м
	X	Y		
1	447579,25	2225800,80	Метод спутниковых геодезических измерений (определений)	0,10
2	447579,25	2225801,86	Метод спутниковых геодезических измерений (определений)	0,10
3	447578,24	2225801,86	Метод спутниковых геодезических измерений (определений)	0,10
4	447578,24	2225800,80	Метод спутниковых геодезических измерений (определений)	0,10
1	447579,25	2225800,80	Метод спутниковых геодезических измерений (определений)	0,10
5	447565,21	2225854,20	Метод спутниковых геодезических измерений (определений)	0,10
6	447564,95	2225855,17	Метод спутниковых геодезических измерений (определений)	0,10
7	447563,98	2225854,91	Метод спутниковых геодезических измерений (определений)	0,10
8	447564,24	2225853,95	Метод спутниковых геодезических измерений (определений)	0,10
5	447565,21	2225854,20	Метод спутниковых геодезических измерений (определений)	0,10
9	447588,53	2225767,04	Метод спутниковых геодезических измерений (определений)	0,10
10	447588,27	2225768,01	Метод спутниковых геодезических измерений (определений)	0,10
11	447587,31	2225767,75	Метод спутниковых геодезических измерений (определений)	0,10
12	447587,57	2225766,78	Метод спутниковых геодезических измерений (определений)	0,10
9	447588,53	2225767,04	Метод спутниковых геодезических измерений (определений)	0,10
13	447598,89	2225727,65	Метод спутниковых геодезических измерений (определений)	0,10
14	447598,63	2225728,62	Метод спутниковых геодезических измерений (определений)	0,10
15	447597,66	2225728,36	Метод спутниковых геодезических измерений (определений)	0,10
16	447597,92	2225727,39	Метод спутниковых геодезических измерений (определений)	0,10
13	447598,89	2225727,65	Метод спутниковых геодезических измерений (определений)	0,10
17	447606,68	2225686,31	Метод спутниковых геодезических измерений (определений)	0,10
18	447606,42	2225687,27	Метод спутниковых геодезических измерений (определений)	0,10
19	447605,45	2225687,01	Метод спутниковых геодезических измерений (определений)	0,10
20	447605,71	2225686,05	Метод спутниковых геодезических измерений (определений)	0,10

17	447606,68	2225686,31	Метод спутниковых геодезических измерений (определений)	0,10
21	447613,43	2225653,25	Метод спутниковых геодезических измерений (определений)	0,10
22	447613,17	2225654,22	Метод спутниковых геодезических измерений (определений)	0,10
23	447612,20	2225653,96	Метод спутниковых геодезических измерений (определений)	0,10
24	447612,46	2225652,99	Метод спутниковых геодезических измерений (определений)	0,10
21	447613,43	2225653,25	Метод спутниковых геодезических измерений (определений)	0,10
25	447610,88	2225635,03	Метод спутниковых геодезических измерений (определений)	0,10
26	447611,01	2225636,02	Метод спутниковых геодезических измерений (определений)	0,10
27	447610,01	2225636,15	Метод спутниковых геодезических измерений (определений)	0,10
28	447609,89	2225635,16	Метод спутниковых геодезических измерений (определений)	0,10
25	447610,88	2225635,03	Метод спутниковых геодезических измерений (определений)	0,10
29	447599,90	2225592,26	Метод спутниковых геодезических измерений (определений)	0,10
30	447600,16	2225593,23	Метод спутниковых геодезических измерений (определений)	0,10
31	447599,19	2225593,49	Метод спутниковых геодезических измерений (определений)	0,10
32	447598,93	2225592,52	Метод спутниковых геодезических измерений (определений)	0,10
29	447599,90	2225592,26	Метод спутниковых геодезических измерений (определений)	0,10
33	447573,82	2225562,13	Метод спутниковых геодезических измерений (определений)	0,10
34	447574,47	2225562,88	Метод спутниковых геодезических измерений (определений)	0,10
35	447573,71	2225563,54	Метод спутниковых геодезических измерений (определений)	0,10
36	447573,06	2225562,78	Метод спутниковых геодезических измерений (определений)	0,10
33	447573,82	2225562,13	Метод спутниковых геодезических измерений (определений)	0,10
37	447541,42	2225539,71	Метод спутниковых геодезических измерений (определений)	0,10
38	447542,14	2225540,41	Метод спутниковых геодезических измерений (определений)	0,10
39	447541,44	2225541,12	Метод спутниковых геодезических измерений (определений)	0,10
40	447540,72	2225540,43	Метод спутниковых геодезических измерений (определений)	0,10
37	447541,42	2225539,71	Метод спутниковых геодезических измерений (определений)	0,10
41	447514,58	2225513,28	Метод спутниковых геодезических измерений (определений)	0,10

42	447513,88	2225513,99	Метод спутниковых геодезических измерений (определений)	0,10
43	447513,17	2225513,29	Метод спутниковых геодезических измерений (определений)	0,10
44	447513,87	2225512,58	Метод спутниковых геодезических измерений (определений)	0,10
41	447514,58	2225513,28	Метод спутниковых геодезических измерений (определений)	0,10
45	447485,08	2225489,46	Метод спутниковых геодезических измерений (определений)	0,10
46	447484,40	2225490,20	Метод спутниковых геодезических измерений (определений)	0,10
47	447483,66	2225489,53	Метод спутниковых геодезических измерений (определений)	0,10
48	447484,34	2225488,79	Метод спутниковых геодезических измерений (определений)	0,10
45	447485,08	2225489,46	Метод спутниковых геодезических измерений (определений)	0,10
49	447440,69	2225449,00	Метод спутниковых геодезических измерений (определений)	0,10
50	447440,02	2225449,75	Метод спутниковых геодезических измерений (определений)	0,10
51	447439,27	2225449,08	Метод спутниковых геодезических измерений (определений)	0,10
52	447439,94	2225448,33	Метод спутниковых геодезических измерений (определений)	0,10
49	447440,69	2225449,00	Метод спутниковых геодезических измерений (определений)	0,10
53	447392,93	2225412,70	Метод спутниковых геодезических измерений (определений)	0,10
54	447392,33	2225413,50	Метод спутниковых геодезических измерений (определений)	0,10
55	447391,53	2225412,90	Метод спутниковых геодезических измерений (определений)	0,10
56	447392,13	2225412,10	Метод спутниковых геодезических измерений (определений)	0,10
53	447392,93	2225412,70	Метод спутниковых геодезических измерений (определений)	0,10
57	447363,44	2225387,42	Метод спутниковых геодезических измерений (определений)	0,10
58	447362,69	2225388,08	Метод спутниковых геодезических измерений (определений)	0,10
59	447362,03	2225387,34	Метод спутниковых геодезических измерений (определений)	0,10
60	447362,77	2225386,67	Метод спутниковых геодезических измерений (определений)	0,10
57	447363,44	2225387,42	Метод спутниковых геодезических измерений (определений)	0,10
61	447336,06	2225356,76	Метод спутниковых геодезических измерений (определений)	0,10
62	447335,32	2225357,43	Метод спутниковых геодезических измерений (определений)	0,10
63	447334,65	2225356,68	Метод спутниковых геодезических измерений (определений)	0,10
64	447335,40	2225356,02	Метод спутниковых геодезических измерений (определений)	0,10

61	447336,06	2225356,76	Метод спутниковых геодезических измерений (определений)	0,10
65	447314,21	2225324,80	Метод спутниковых геодезических измерений (определений)	0,10
66	447313,38	2225325,36	Метод спутниковых геодезических измерений (определений)	0,10
67	447312,82	2225324,53	Метод спутниковых геодезических измерений (определений)	0,10
68	447313,64	2225323,97	Метод спутниковых геодезических измерений (определений)	0,10
65	447314,21	2225324,80	Метод спутниковых геодезических измерений (определений)	0,10
69	447281,70	2225295,99	Метод спутниковых геодезических измерений (определений)	0,10
70	447281,04	2225296,74	Метод спутниковых геодезических измерений (определений)	0,10
71	447280,29	2225296,08	Метод спутниковых геодезических измерений (определений)	0,10
72	447280,95	2225295,33	Метод спутниковых геодезических измерений (определений)	0,10
69	447281,70	2225295,99	Метод спутниковых геодезических измерений (определений)	0,10
73	447245,38	2225280,98	Метод спутниковых геодезических измерений (определений)	0,10
74	447244,58	2225281,59	Метод спутниковых геодезических измерений (определений)	0,10
75	447243,98	2225280,79	Метод спутниковых геодезических измерений (определений)	0,10
76	447244,77	2225280,19	Метод спутниковых геодезических измерений (определений)	0,10
73	447245,38	2225280,98	Метод спутниковых геодезических измерений (определений)	0,10
77	447221,12	2225248,57	Метод спутниковых геодезических измерений (определений)	0,10
78	447221,06	2225249,57	Метод спутниковых геодезических измерений (определений)	0,10
79	447220,06	2225249,50	Метод спутниковых геодезических измерений (определений)	0,10
80	447220,13	2225248,50	Метод спутниковых геодезических измерений (определений)	0,10
77	447221,12	2225248,57	Метод спутниковых геодезических измерений (определений)	0,10
81	447224,07	2225203,93	Метод спутниковых геодезических измерений (определений)	0,10
82	447224,00	2225204,92	Метод спутниковых геодезических измерений (определений)	0,10
83	447223,00	2225204,86	Метод спутниковых геодезических измерений (определений)	0,10
84	447223,07	2225203,86	Метод спутниковых геодезических измерений (определений)	0,10
81	447224,07	2225203,93	Метод спутниковых геодезических измерений (определений)	0,10
85	447197,82	2225178,75	Метод спутниковых геодезических измерений (определений)	0,10

86	447197,13	2225179,48	Метод спутниковых геодезических измерений (определений)	0,10
87	447196,41	2225178,78	Метод спутниковых геодезических измерений (определений)	0,10
88	447197,10	2225178,06	Метод спутниковых геодезических измерений (определений)	0,10
85	447197,82	2225178,75	Метод спутниковых геодезических измерений (определений)	0,10
89	447177,48	2225162,34	Метод спутниковых геодезических измерений (определений)	0,10
90	447177,52	2225163,34	Метод спутниковых геодезических измерений (определений)	0,10
91	447176,52	2225163,38	Метод спутниковых геодезических измерений (определений)	0,10
92	447176,48	2225162,38	Метод спутниковых геодезических измерений (определений)	0,10
89	447177,48	2225162,34	Метод спутниковых геодезических измерений (определений)	0,10
93	447175,98	2225129,92	Метод спутниковых геодезических измерений (определений)	0,10
94	447176,03	2225130,92	Метод спутниковых геодезических измерений (определений)	0,10
95	447175,03	2225130,97	Метод спутниковых геодезических измерений (определений)	0,10
96	447174,98	2225129,97	Метод спутниковых геодезических измерений (определений)	0,10
93	447175,98	2225129,92	Метод спутниковых геодезических измерений (определений)	0,10
97	447159,60	2225100,96	Метод спутниковых геодезических измерений (определений)	0,10
98	447158,72	2225101,44	Метод спутниковых геодезических измерений (определений)	0,10
99	447158,24	2225100,57	Метод спутниковых геодезических измерений (определений)	0,10
100	447159,11	2225100,08	Метод спутниковых геодезических измерений (определений)	0,10
97	447159,60	2225100,96	Метод спутниковых геодезических измерений (определений)	0,10
101	447127,61	2225076,63	Метод спутниковых геодезических измерений (определений)	0,10
102	447127,01	2225077,43	Метод спутниковых геодезических измерений (определений)	0,10
103	447126,21	2225076,83	Метод спутниковых геодезических измерений (определений)	0,10
104	447126,81	2225076,03	Метод спутниковых геодезических измерений (определений)	0,10
101	447127,61	2225076,63	Метод спутниковых геодезических измерений (определений)	0,10
105	447097,09	2225050,34	Метод спутниковых геодезических измерений (определений)	0,10
106	447096,43	2225051,10	Метод спутниковых геодезических измерений (определений)	0,10
107	447095,68	2225050,44	Метод спутниковых геодезических измерений (определений)	0,10
108	447096,34	2225049,69	Метод спутниковых геодезических измерений (определений)	0,10

105	447097,09	2225050,34	Метод спутниковых геодезических измерений (определений)	0,10
109	447065,54	2225025,82	Метод спутниковых геодезических измерений (определений)	0,10
110	447064,93	2225026,61	Метод спутниковых геодезических измерений (определений)	0,10
111	447064,14	2225026,00	Метод спутниковых геодезических измерений (определений)	0,10
112	447064,75	2225025,21	Метод спутниковых геодезических измерений (определений)	0,10
109	447065,54	2225025,82	Метод спутниковых геодезических измерений (определений)	0,10
113	447033,23	2224999,67	Метод спутниковых геодезических измерений (определений)	0,10
114	447034,01	2225000,31	Метод спутниковых геодезических измерений (определений)	0,10
115	447033,37	2225001,08	Метод спутниковых геодезических измерений (определений)	0,10
116	447032,60	2225000,45	Метод спутниковых геодезических измерений (определений)	0,10
113	447033,23	2224999,67	Метод спутниковых геодезических измерений (определений)	0,10
117	447009,21	2224979,57	Метод спутниковых геодезических измерений (определений)	0,10
118	447009,92	2224980,27	Метод спутниковых геодезических измерений (определений)	0,10
119	447009,22	2224980,98	Метод спутниковых геодезических измерений (определений)	0,10
120	447008,51	2224980,28	Метод спутниковых геодезических измерений (определений)	0,10
117	447009,21	2224979,57	Метод спутниковых геодезических измерений (определений)	0,10
121	446985,84	2224956,04	Метод спутниковых геодезических измерений (определений)	0,10
122	446986,45	2224956,82	Метод спутниковых геодезических измерений (определений)	0,10
123	446985,67	2224957,44	Метод спутниковых геодезических измерений (определений)	0,10
124	446985,05	2224956,66	Метод спутниковых геодезических измерений (определений)	0,10
121	446985,84	2224956,04	Метод спутниковых геодезических измерений (определений)	0,10
125	446976,14	2224943,25	Метод спутниковых геодезических измерений (определений)	0,10
126	446976,32	2224944,24	Метод спутниковых геодезических измерений (определений)	0,10
127	446975,34	2224944,42	Метод спутниковых геодезических измерений (определений)	0,10
128	446975,16	2224943,44	Метод спутниковых геодезических измерений (определений)	0,10
125	446976,14	2224943,25	Метод спутниковых геодезических измерений (определений)	0,10
129	446970,38	2224913,56	Метод спутниковых геодезических измерений (определений)	0,10

130	446970,57	2224914,54	Метод спутниковых геодезических измерений (определений)	0,10
131	446969,59	2224914,73	Метод спутниковых геодезических измерений (определений)	0,10
132	446969,40	2224913,75	Метод спутниковых геодезических измерений (определений)	0,10
129	446970,38	2224913,56	Метод спутниковых геодезических измерений (определений)	0,10
133	446965,35	2224888,94	Метод спутниковых геодезических измерений (определений)	0,10
134	446965,55	2224889,92	Метод спутниковых геодезических измерений (определений)	0,10
135	446964,57	2224890,12	Метод спутниковых геодезических измерений (определений)	0,10
136	446964,37	2224889,14	Метод спутниковых геодезических измерений (определений)	0,10
133	446965,35	2224888,94	Метод спутниковых геодезических измерений (определений)	0,10

Заместитель Главы города
по строительству



А.А. Черемнов

Приложение №2
к распоряжению администрации
города Новокузнецка
от 11.08.2025 №1054

**Расчет платы за публичный сервитут
в отношении земельных участков и (или) земель, находящихся
в государственной или муниципальной собственности
и не обремененных правами третьих лиц**

Сведения о лице, на основании ходатайства которого принято решение об установлении публичного сервитута	ООО «КЭнК» (ИНН 4205109750, ОГРН 1064205113136)
Земельные участки и (или) земли, находящиеся в государственной или муниципальной собственности и не обремененные правами третьих лиц, в отношении которых устанавливается публичный сервитут	земли, находящиеся в государственной или муниципальной собственности, в границах кадастрового квартала с кадастровым номером 42:30:0502007, площадью 34 кв. м
Срок публичного сервитута	49 лет
$\Pi = \text{Кстпс} \times 0,01\% \times \text{С}$	
$\text{Кстпс} = \text{СУКС} \times \text{Sзупс}$	
Кстпс - кадастровая стоимость земель в установленных границах публичного сервитута, руб.;	
Sзупс - площадь земель в установленных границах публичного сервитута, кв.м;	
С - срок публичного сервитута, год;	
СУКС - средний уровень кадастровой стоимости земельных участков по Новокузнецкому городскому округу, руб.	
$\text{Кстпс} = 899,98 \times 34 = 30\,599,32 \text{ руб.}$	
$\Pi = 30\,599,32 \times 0,01\% \times 49 = 149,94 \text{ руб.}$	
Размер платы за публичный сервитут за 49 лет составляет 149,94 руб.	
(сто сорок девять рублей 94 копейки)	

Примечание:

1. Расчет платы за публичный сервитут в отношении земельных участков и (или) земель, находящихся в государственной или муниципальной собственности и не обремененных правами третьих лиц, осуществлен в соответствии со статьей 39.46 Земельного кодекса Российской Федерации.

2. Плата за публичный сервитут вносится обладателем публичного сервитута ООО «КЭнК»

в ОТДЕЛЕНИЕ КЕМЕРОВО БАНКА РОССИИ//УФК по Кемеровской области - Кузбассу г. Кемерово;

БИК 013207212;

счет 40102810745370000032;

получатель платежа: УФК по Кемеровской области - Кузбассу (Комитет градостроительства и архитектуры администрации г. Новокузнецка);

ИНН 4217121181;

КПП 421701001;

счет 031006430000000013900;

ОКТМО 32731000;

назначение и код платежа: Прочие неналоговые доходы бюджетов городских округов (плата за публичный сервитут);

КБК 906 1 11 05410 04 0000 120.

Заместитель Главы города
по строительству

А.А. Черемнов



Приложение №3
к распоряжению администрации
города Новокузнецка
от 11.08.2025 №1054

График проведения работ
при эксплуатации сооружения электроэнергетики с кадастровым
номером 42:00:0000000:3948 и наименованием: «Сооружение линейное
электротехническое: ВЛЗ-6 кВ от опоры № 42 ВЛЗ-6 кВ Ф-6-16-С, ПС 35/6 кВ
«Абагур-Атамановская» до РУ-6 кВ СТП № 327-6/0,4 кВ»

1. Эксплуатация объектов электросетевого хозяйства производится в соответствии с Правилами благоустройства территории Новокузнецкого городского округа, утвержденными решением Новокузнецкого городского Совета народных депутатов от 24.12.2013 №16/198 «Об утверждении Правил благоустройства территории Новокузнецкого городского округа.

2. Доступ к объектам электросетевого хозяйства для их эксплуатации и плановых (регламентных) работ осуществляется в соответствии с гражданским и земельным законодательством.

Для предотвращения или устранения аварий представителям ООО «КЭНК» обеспечивается беспрепятственный доступ к объектам электросетевого хозяйства, а также возможность доставки необходимых материалов и техники.

3. После выполнения работ по техническому обслуживанию объектов электросетевого хозяйства, работ по предотвращению или ликвидации аварий на таких объектах или их последствий ООО «КЭНК» должен привести земли и (или) земельные участки в состояние, пригодное для их использования по целевому назначению, или в состояние, в котором соответствующие земельные участки находились до выполнения работ.

Заместитель Главы города
по строительству

А.А. Черемнов

