



КЕМЕРОВСКАЯ ОБЛАСТЬ - КУЗБАСС
НОВОКУЗНЕЦКИЙ ГОРОДСКОЙ ОКРУГ
АДМИНИСТРАЦИЯ ГОРОДА НОВОКУЗНЕЦКА
РАСПОРЯЖЕНИЕ

от 21.03.2024 № 586

О внесении изменения в распоряжение
администрации города Новокузнецка
от 19.01.2024 №51 «Об установлении
публичного сервитута»

На основании главы V.7 Земельного кодекса Российской Федерации, статьи 3.6 Федерального закона от 25.10.2001 №137-ФЗ «О введении в действие Земельного кодекса Российской Федерации», постановления Правительства Российской Федерации от 20.11.2000 № 878 «Об утверждении Правил охраны газораспределительных сетей», руководствуясь статьей 40 Устава Новокузнецкого городского округа:

1. Внести в распоряжение администрации города Новокузнецка от 19.01.2024 №51 «Об установлении публичного сервитута» изменение, изложив приложение №1 в редакции согласно приложению к настоящему распоряжению.

2. Управлению информационной политики и социальных коммуникаций администрации города Новокузнецка в течение пяти рабочих дней со дня принятия настоящего распоряжения:

1) опубликовать настоящее распоряжение в сетевом издании «Официальные документы Новокузнецкого городского округа»;

2) разместить настоящее распоряжение на официальном сайте администрации города Новокузнецка в информационно-телекоммуникационной сети «Интернет».

3. Комитету градостроительства и земельных ресурсов администрации города Новокузнецка в течение пяти рабочих дней со дня принятия настоящего распоряжения:

1) направить копию настоящего распоряжения в Управление Федеральной службы государственной регистрации, кадастра и картографии по Кемеровской области - Кузбассу;

2) направить обладателю публичного сервитута обществу с ограниченной ответственностью (ООО) «Газпром газораспределение Томск» копию настоящего распоряжения, сведения о лицах, являющихся правообладателями земельных участков, сведения о лицах, подавших заявления об учете их прав (обременений прав) на земельные участки, способах связи с ними, копии документов, подтверждающих права указанных лиц на земельные участки.

4. Контроль за исполнением настоящего за исполнением настоящего распоряжения возложить на заместителя Главы города по строительству.

Глава города



С.Н. Кузнецов

Приложение
к распоряжению администрации
города Новокузнецка
от 21.03.2024 № 586

Приложение №1
к распоряжению администрации
города Новокузнецка
от 19.01.2024 №51

Границы публичного сервитута

В целях эксплуатации линейного сооружения с кадастровым номером 42:30:0000000:5671 и наименованием: «Газопровод низкого давления для газификации вечного огня площади Защитников Донбасса г. Новокузнецк» (код объекта СН 069), сроком на 49 лет на землях, находящихся в государственной или муниципальной собственности, в границах кадастровых кварталов:

- 1) с кадастровым номером 42:30:0601006, площадью 94 кв. м;
 - 2) с кадастровым номером 42:30:0602051, площадью 102 кв. м,
- и на части земельного участка с кадастровым номером 42:30:0602051:3516, площадью 44 кв. м, расположенного по адресу: Кемеровская область, город Новокузнецк, Новоильинский район, пр-кт Архитекторов, (восточнее многоквартирного дома №5), из земель населенных пунктов.

ГРАФИЧЕСКОЕ ОПИСАНИЕ местоположения границ населенных пунктов, территориальных зон, особо охраняемых природных территорий, зон с особыми условиями использования территории публичный сервитут в целях эксплуатации линейного объекта системы газоснабжения «Газопровод низкого давления для газификации вечно огня площади Защитников Донбасса г. Новокузнецк» (код объекта СН 069), местоположение: Российская Федерация, Кемеровская область-Кузбасс, Новокузнецкий городской округ, г. Новокузнецк		
(наименование объекта, местоположение границ которого описано (далее - объект))		
Раздел 1		
Сведения об объекте		
№ п/п	Характеристики объекта	Описание характеристик
1	2	3
1.	Местоположение объекта	Кемеровская область - Кузбасс, город Новокузнецк
2.	Площадь объекта +/- величина погрешности определения площади (Р +/- Дельта Р)	240 +/- 5 м ²
3.	Иные характеристики объекта	Публичный сервитут устанавливается в соответствии с главой V.7 Земельного Кодекса РФ сроком на 49 лет в целях эксплуатации линейного объекта системы газоснабжения «Газопровод низкого давления для газификации вечно огня площади Защитников Донбасса г. Новокузнецк» (код объекта СН 069), местоположение: Российская Федерация, Кемеровская область-Кузбасс, Новокузнецкий городской округ, г. Новокузнецк. Владелец публичного сервитута: ООО "Газпром газораспределение Томск", ИНН 7017203428, ОГРН 1087017002533. Почтовый адрес ООО "Газпром газораспределение Томск": 634021, Российская Федерация, г. Томск, проспект Фрунзе, д. 170, адрес электронной почты: mail@gazpromgr.tomsk.ru

Раздел 2					
Сведения о местоположении границ объекта					
1. Система координат МСК-42, зона 2					
2. Сведения о характерных точках границ объекта					
Обозначение характерных точек границ	Координаты, м		Метод определения координат характерной точки	Средняя квадратическая погрешность положения характерной точки (Mt), м	Описание обозначения точки на местности (при наличии)
	X	Y			
1	2	3	4	5	6
1	461520.48	2211258.46	Метод спутниковых геодезических измерений	0.1	Закрепление отсутствует
2	461572.04	2211243.65	Метод спутниковых геодезических измерений	0.1	Закрепление отсутствует
3	461574.72	2211242.62	Метод спутниковых геодезических измерений	0.1	Закрепление отсутствует
4	461577.26	2211241.78	Метод спутниковых геодезических измерений	0.1	Закрепление отсутствует
5	461578.05	2211241.29	Метод спутниковых геодезических измерений	0.1	Закрепление отсутствует
6	461578.49	2211240.65	Метод спутниковых геодезических измерений	0.1	Закрепление отсутствует
7	461578.64	2211239.88	Метод спутниковых геодезических измерений	0.1	Закрепление отсутствует
8	461578.49	2211239.12	Метод спутниковых геодезических измерений	0.1	Закрепление отсутствует
9	461578.05	2211238.47	Метод спутниковых геодезических измерений	0.1	Закрепление отсутствует
10	461577.41	2211238.04	Метод спутниковых геодезических измерений	0.1	Закрепление отсутствует
11	461576.64	2211237.89	Метод спутниковых геодезических измерений	0.1	Закрепление отсутствует

2. Сведения о характерных точках границ объекта					
Обозначение характерных точек границ	Координаты, м		Метод определения координат характерной точки	Средняя квадратическая погрешность положения характерной точки (Mt), м	Описание обозначения точки на местности (при наличии)
	X	Y			
1	2	3	4	5	6
12	461576.02	2211237.99	Метод спутниковых геодезических измерений	0.1	Закрепление отсутствует
13	461573.33	2211238.87	Метод спутниковых геодезических измерений	0.1	Закрепление отсутствует
14	461570.68	2211239.88	Метод спутниковых геодезических измерений	0.1	Закрепление отсутствует
15	461519.41	2211254.71	Метод спутниковых геодезических измерений	0.1	Закрепление отсутствует
16	461519.75	2211255.93	Метод спутниковых геодезических измерений	0.1	Закрепление отсутствует
1	461520.48	2211258.46	Метод спутниковых геодезических измерений	0.1	Закрепление отсутствует
3. Сведения о характерных точках части (частей) границы объекта					
Обозначение характерных точек части границы	Координаты, м		Метод определения координат характерной точки	Средняя квадратическая погрешность положения характерной точки (Mt), м	Описание обозначения точки на местности (при наличии)
	X	Y			
1	2	3	4	5	6
-	-	-	-	-	-

Раздел 3

Сведения о местоположении измененных (уточненных) границ объекта

1. Система координат -

2. Сведения о характерных точках границ объекта


Обозначение характерных точек границ	Существующие координаты, м		Измененные (уточненные) координаты, м		Метод определения координат характерной точки	Средняя квадратическая погрешность положения характерной точки (Mt), м	Описание обозначения точки на местности (при наличии)
	X	Y	X	Y			
1	2	3	4	5	6	7	8
-	-	-	-	-	-	-	

3. Сведения о характерных точках части (частей) границы объекта

Обозначение характерных точек части границы	Существующие координаты, м		Измененные (уточненные) координаты, м		Метод определения координат характерной точки	Средняя квадратическая погрешность положения характерной точки (Mt), м	Описание обозначения точки на местности (при наличии)
	X	Y	X	Y			
1	2	3	4	5	6	7	8
-	-	-	-	-	-	-	

публичный сервитут в целях эксплуатации линейного объекта системы газоснабжения "Газопровод низкого давления для газификации восточной площади Зашитников Донбасса г. Новокузнецк" (код объекта СН 069), местоположение: Российская Федерация, Кемеровская область-Кузбасс, Новокузнецкий городской округ, г. Новокузнецк

План границ объекта

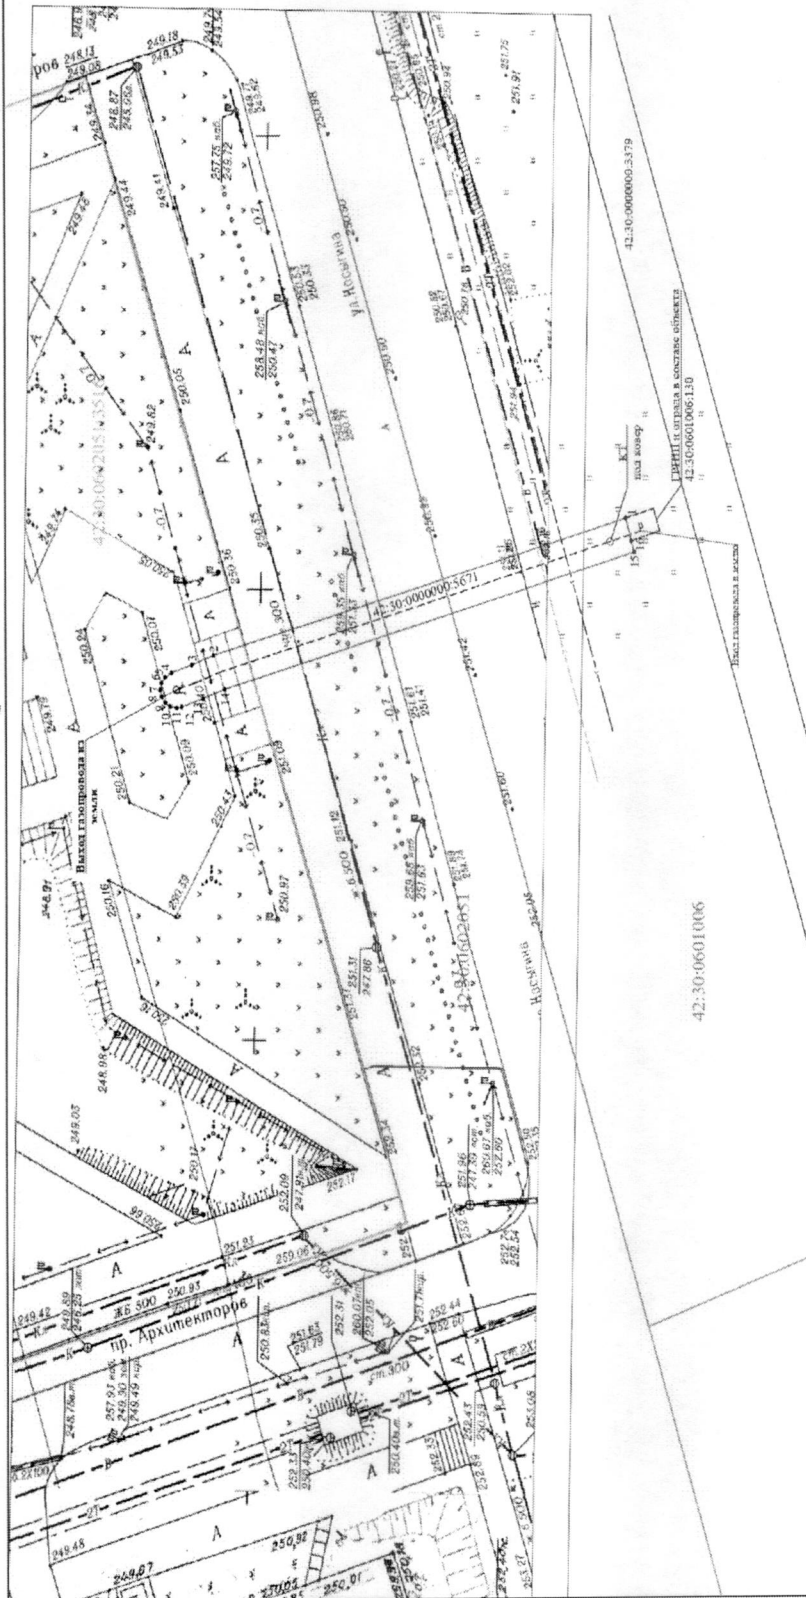

- Используемые условные знаки и обозначения Масштаб 1:500
- 1. характеристика точки проектной границы публичного сервитута
 - проектная граница публичного сервитута
 - кадастровый квартал
 - ось подземного газопровода
 - ось надземного газопровода
- кадастровый номер з.ч. попадающих в границу публичного сервитута 42:30:0601006.110
- кадастровый номер сооружения газопровода 42:30:0600000.3671
- Система координат: МСК-42, зона 2



02.11.2023

Заместитель Главы города
по строительству

А.А. Черемнов

