



КЕМЕРОВСКАЯ ОБЛАСТЬ - КУЗБАСС  
НОВОКУЗНЕЦКИЙ ГОРОДСКОЙ ОКРУГ  
АДМИНИСТРАЦИЯ ГОРОДА НОВОКУЗНЕЦКА  
РАСПОРЯЖЕНИЕ

---

от 24.02.2026 №312

Об установлении публичного сервитута

В соответствии с главой V.7 Земельного кодекса Российской Федерации, статьей 3.6 Федерального закона от 25.10.2001 №137-ФЗ «О введении в действие Земельного кодекса Российской Федерации», постановлением Правительства Российской Федерации от 24.02.2009 №160 «О порядке установления охранных зон объектов электросетевого хозяйства и особых условий использования земельных участков, расположенных в границах таких зон», на основании ходатайства общества с ограниченной ответственностью «Кузбасская энергосетевая компания» (далее – ООО «КЭнК») об установлении публичного сервитута, руководствуясь статьями 40 и 45 Устава Новокузнецкого городского округа:

1. Установить публичный сервитут в интересах ООО «КЭнК» (ИНН 4205109750, ОГРН 1064205113136) в целях эксплуатации сооружения электроэнергетики с кадастровым номером 42:30:0502007:1236 и наименованием: «Сооружение линейное электротехническое: ВЛИ-0,4кВ от опоры № 131/3/19 ВЛИ-0,4 кВ СТП №74 - 6/0,4 кВ до концевой опоры на границе земельного участка садового дома, территория ДНТ «Голубая Лагуна», №1, г. Новокузнецк» (далее также – сооружение), сроком на 49 лет на землях, находящихся в государственной или муниципальной собственности, в границах кадастрового квартала с кадастровым номером 42:30:0502007, площадью 2 кв. м.

2. Утвердить:

1) границы публичного сервитута в целях эксплуатации сооружения электроэнергетики с кадастровым номером 42:30:0502007:1236 и наименованием: «Сооружение линейное электротехническое: ВЛИ-0,4кВ от опоры № 131/3/19 ВЛИ-0,4 кВ СТП №74 - 6/0,4 кВ до концевой опоры на границе земельного участка садового дома, территория ДНТ «Голубая Лагуна», №1, г. Новокузнецк», согласно приложению №1 к настоящему распоряжению;

2) расчет платы за публичный сервитут в отношении земельных участков и (или) земель, находящихся в государственной или муниципальной собственности и не обремененных правами третьих лиц, согласно приложению №2 к настоящему распоряжению;

3) график проведения работ при эксплуатации сооружения электроэнергетики с кадастровым номером 42:30:0502007:1236 и наименованием: «Сооружение линейное электротехническое: ВЛИ-0,4кВ от опоры № 131/3/19 ВЛИ-0,4 кВ СТП №74 - 6/0,4 кВ до концевой опоры на границе земельного участка садового дома, территория ДНТ «Голубая Лагуна», №1, г. Новокузнецк», согласно приложению №3 к настоящему распоряжению.

3. Обладателю публичного сервитута ООО «КЭнК» после завершения на земельном участке деятельности, для обеспечения которой установлен публичный сервитут, привести земли, указанные в пункте 1 настоящего распоряжения, в состояние, пригодное для использования, снести сооружение, размещенное на основании публичного сервитута, и осуществить рекультивацию данных земель в сроки, предусмотренные пунктами 8 и 9 статьи 39.50 Земельного кодекса Российской Федерации.

4. Обладателю публичного сервитута ООО «КЭнК» внести плату за публичный сервитут в отношении земельных участков и (или) земель, находящихся в государственной или муниципальной собственности и не обремененных правами третьих лиц, единовременным платежом в размере, определенном согласно приложению №2 к настоящему распоряжению, не позднее шести месяцев со дня издания настоящего распоряжения.

5. Управлению информационной политики и социальных коммуникаций администрации города Новокузнецка обеспечить официальное опубликование настоящего распоряжения, а также размещение его на официальном сайте администрации города Новокузнецка в информационно-телекоммуникационной сети «Интернет» в течение пяти рабочих дней со дня его издания.

6. Комитету градостроительства и архитектуры администрации города Новокузнецка направить копии настоящего распоряжения в Управление Федеральной службы государственной регистрации, кадастра и картографии по Кемеровской области-Кузбассу и обладателю публичного сервитута ООО «КЭнК» в течение пяти рабочих дней со дня его издания.

7. Контроль за исполнением настоящего распоряжения возложить на заместителя Главы города по строительству.

Глава города

Д.П. Ильин



Приложение №1  
к распоряжению администрации  
города Новокузнецка  
от 24.02.2026 №312

Границы публичного сервитута  
в целях эксплуатации сооружения электроэнергетики с кадастровым номером  
42:30:0502007:1236 и наименованием: «Сооружение линейное  
электротехническое: ВЛИ-0,4кВ от опоры № 131/3/19 ВЛИ-0,4 кВ  
СТП №74 - 6/0,4 кВ до концевой опоры на границе земельного участка  
садового дома, территория ДНТ «Голубая Лагуна», №1, г. Новокузнецк»


Публичный сервитут устанавливается в целях эксплуатации сооружения  
электроэнергетики с кадастровым номером 42:30:0502007:1236  
и наименованием: «Сооружение линейное электротехническое: ВЛИ-0,4кВ от  
опоры № 131/3/19 ВЛИ-0,4 кВ СТП №74 - 6/0,4 кВ до концевой опоры на  
границе земельного участка садового дома, территория ДНТ «Голубая Лагуна»,  
№1, г. Новокузнецк», сроком на 49 лет на землях, находящихся в  
государственной или муниципальной собственности, в границах кадастрового  
квартала с кадастровым номером 42:30:0502007, площадью 2 кв. м.

### Схема расположения границ публичного сервитута

Публичный сервитут устанавливается для размещения и эксплуатации сооружения электроснабжения:

Сооружение линейное электротехническое: ВЛН-0,4кВ от опоры № 131/3-19 ВЛН-0,4 кВ СТП №74 - 6/0,4 кВ до концевой опоры на границе земельного участка садового дома, территория ДНТ "Глубяк Лагуна", №1, г. Новокузнецк

Местоположение публичного сервитута: Российская Федерация, Кемеровская область-Кузбасс, Новокузнецкий городской округ, г. Новокузнецк, в границах кадастрового квартала 42.30.0502007

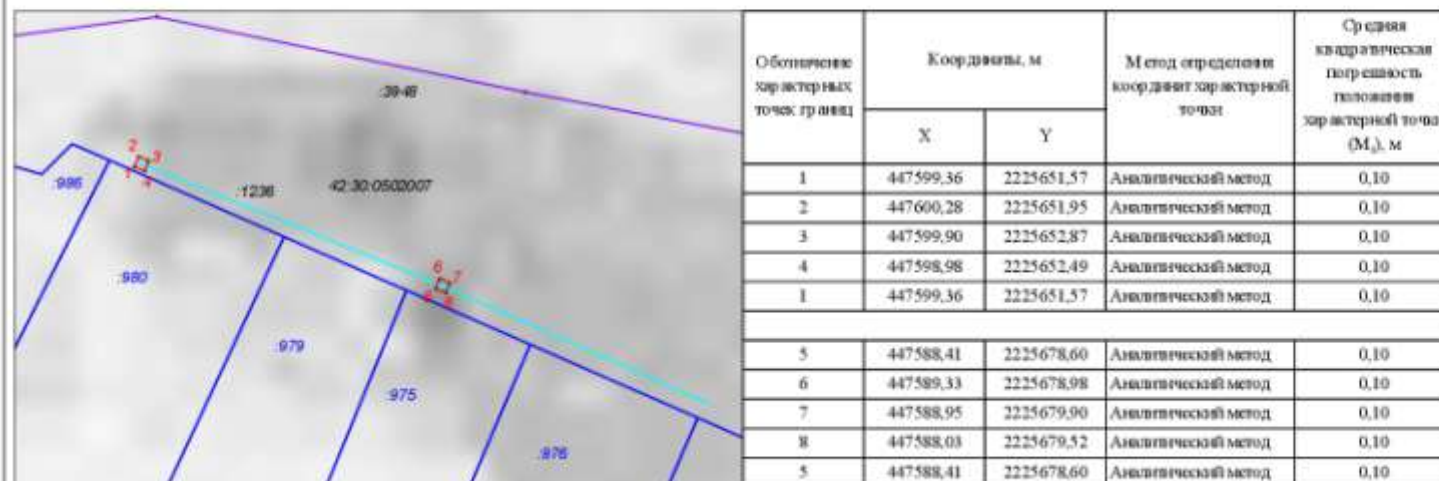

Условные обозначения:

42.30.0502007 граница и номер кадастрового квартала

31 граница и кадастровый номер земельного участка

красная линия проектные границы публичного сервитута  
общая площадь публичного сервитута 2 кв.м

1, 2, 3, 4, 5, 6, 7, 8 характеристика точки границы публичного сервитута

0,4кВ обозначение и кадастровый номер сооружения,  
в отношении которого устанавливается публичный сервитут

масштаб 1:500

система координат МСК-42, зона 2

Заместитель Главы города  
по строительству



А.А. Черемнов

Приложение №2  
к распоряжению администрации  
города Новокузнецка  
от 24.02.2026 №312

Расчет платы за публичный сервитут  
в отношении земельных участков и (или) земель, находящихся в  
государственной или муниципальной собственности и не обремененных  
правами третьих лиц

|   |   |
|---|---|
| Сведения о лице, на основании ходатайства которого принято решение об установлении публичного сервитута                                                                                      | ООО «КЭнК» (ИНН 4205109750, ОГРН 1064205113136)   |
| Земельные участки и (или) земли, находящиеся в государственной или муниципальной собственности и не обремененные правами третьих лиц, в отношении которых устанавливается публичный сервитут | земли, находящиеся в государственной или муниципальной собственности, в границах кадастрового квартала с кадастровым номером 42:30:0502007, площадью 2 кв. м. |
| Срок публичного сервитута   | 49 лет   |
| $\Pi = \text{Кстпс} \times 0,01\% \times \text{С}$   |   |
| $\text{Кстпс} = \text{СУКС} \times \text{Sзупс}$   |   |
| Кстпс - кадастровая стоимость земель в установленных границах публичного сервитута, руб.;   |   |
| Sзупс - площадь земель в установленных границах публичного сервитута, кв. м;   |   |
| С - срок публичного сервитута, год;   |   |
| СУКС - средний уровень кадастровой стоимости земельных участков по Новокузнецкому городскому округу, руб./кв. м.                                                                             |   |
| $\text{Кстпс} = 899,98 \times 2 = 1\,799,96 \text{ руб.}$   |   |
| $\Pi = 1\,799,96 \times 0,01\% \times 49 = 8,82 \text{ руб.}$   |   |
| Размер платы за публичный сервитут за 49 лет составляет 8,82 руб.   |   |
| (восемь рублей 82 копейки)   |   |

Примечание:

1. Расчет платы за публичный сервитут в отношении земельных участков и (или) земель, находящихся в государственной или муниципальной собственности и не обремененных правами третьих лиц, осуществлен в соответствии со статьей 39.46 Земельного кодекса Российской Федерации.

2. Плата за публичный сервитут вносится обладателем публичного сервитута ООО «КЭнК»

в ОКЦ №5 СибГУ БАНКА РОССИИ//УФК по Кемеровской области - Кузбассу г. Кемерово;

БИК 013207212;  
счет 40102810745370000032;  
получатель платежа: УФК по Кемеровской области - Кузбассу (Комитет градостроительства и архитектуры администрации г. Новокузнецка);  
ИНН 4217121181;  
КПП 421701001;  
счет 031006430000000013900;  
ОКТМО 32731000;  
назначение и код платежа: Прочие неналоговые доходы бюджетов городских округов (плата за публичный сервитут);  
КБК 906 1 11 05410 04 0000 120.

Заместитель Главы города  
по строительству

А.А. Черемнов



Приложение №3  
к распоряжению администрации  
города Новокузнецка  
от 24.02.2026 №312

График проведения работ  
при эксплуатации сооружения электроэнергетики с кадастровым номером  
42:30:0502007:1236 и наименованием: «Сооружение линейное  
электротехническое: ВЛИ-0,4кВ от опоры № 131/3/19 ВЛИ-0,4 кВ  
СТП №74 - 6/0,4 кВ до концевой опоры на границе земельного участка  
садового дома, территория ДНТ «Голубая Лагуна», №1, г. Новокузнецк»

1. Эксплуатация объектов электросетевого хозяйства производится в соответствии с Правилами благоустройства территории Новокузнецкого городского округа, утвержденными решением Новокузнецкого городского Совета народных депутатов от 24.12.2013 № 16/198 «Об утверждении Правил благоустройства территории Новокузнецкого городского округа».

2. Доступ к объектам электросетевого хозяйства для их эксплуатации и плановых (регламентных) работ осуществляется в соответствии с гражданским и земельным законодательством.

Для предотвращения или устранения аварий представителям ООО «КЭНК» обеспечивается беспрепятственный доступ к объектам электросетевого хозяйства, а также возможность доставки необходимых материалов и техники.

3. После выполнения работ по техническому обслуживанию объектов электросетевого хозяйства, работ по предотвращению или ликвидации аварий на таких объектах или их последствий ООО «КЭНК» должен привести земли и (или) земельные участки в состояние, пригодное для их использования по целевому назначению, или в состояние, в котором соответствующие земельные участки находились до выполнения работ.

Заместитель Главы города  
по строительству

А.А. Черемнов

