



КЕМЕРОВСКАЯ ОБЛАСТЬ - КУЗБАСС
НОВОКУЗНЕЦКИЙ ГОРОДСКОЙ ОКРУГ
АДМИНИСТРАЦИЯ ГОРОДА НОВОКУЗНЕЦКА
РАСПОРЯЖЕНИЕ

от 07.11.2025 №1555

Об утверждении проекта о внесении
изменений в проект межевания
территории квартала 11
в Куйбышевском районе
города Новокузнецка

В соответствии со статьями 43, 45 и 46 Градостроительного кодекса Российской Федерации, на основании заключения Комитета градостроительства и архитектуры администрации города Новокузнецка о результатах публичных слушаний от 08.10.2025 №2122-10, руководствуясь статьей 40 Устава Новокузнецкого городского округа:

1. Утвердить проект о внесении изменений в проект межевания территории квартала 11 в Куйбышевском районе города Новокузнецка, утвержденный распоряжением администрации города Новокузнецка от 03.03.2020 №289 «Об утверждении проекта межевания территории квартала 11 в Куйбышевском районе города Новокузнецка» (далее – документация по планировке территории), в следующем составе:

Том 1. Основная часть проекта межевания территории:

Раздел 1. Проект межевания территории. Графическая часть.

Раздел 2. Проект межевания территории. Пояснительная записка.

2. Управлению информационной политики и социальных коммуникаций администрации города Новокузнецка обеспечить официальное опубликование утвержденной документации по планировке территории и настоящего распоряжения в течение семи дней со дня подписания настоящего распоряжения.

3. Комитету градостроительства и архитектуры администрации города Новокузнецка разместить утвержденную документацию по планировке территории и настоящее распоряжение на официальном сайте администрации города Новокузнецка в информационно-телекоммуникационной сети «Интернет» в течение семи дней со дня подписания настоящего распоряжения.

4. Контроль за исполнением настоящего распоряжения возложить на заместителя Главы города по строительству.

Глава города

Д.П. Ильин



Муниципальное бюджетное учреждение Новокузнецкого
городского округа
«Городское управление развития территории»

**ПРОЕКТ О ВНЕСЕНИИ ИЗМЕНЕНИЙ В
ПРОЕКТ МЕЖЕВАНИЯ ТЕРРИТОРИИ
квартала 11 в Куйбышевском районе
города Новокузнецка**

ГУРТ/2025/ПМ-31

ТОМ 1. Основная часть проекта межевания территории
**Раздел 1. Проект межевания территории. Графическая
часть**

Новокузнецк, 2025 г.

Муниципальное бюджетное учреждение Новокузнецкого
городского округа
«Городское управление развития территории»

**ПРОЕКТ О ВНЕСЕНИИ ИЗМЕНЕНИЙ В
ПРОЕКТ МЕЖЕВАНИЯ ТЕРРИТОРИИ
квартала 11 в Куйбышевском районе
города Новокузнецка**

ГУРТ/2025/ПМ-31

ТОМ 1. Основная часть проекта межевания территории

**Раздел 1. Проект межевания территории.
Графическая часть**

Директор

А.М. Токарев


Новокузнецк, 2025 г.

СОДЕРЖАНИЕ РАЗДЕЛА 1

Наименование	Номер стр.
Состав проекта	4
Чертеж межевания территории	5

СОСТАВ ПРОЕКТА

Обозначение тома	Наименование	Примечание
Том 1	Основная часть проекта межевания территории	
	Раздел 1. Проект межевания территории. Графическая часть	
	Раздел 2. Проект межевания территории. Пояснительная записка	
Том 2	Материалы по обоснованию проекта межевания территории	
	Раздел 3. Материалы по обоснованию проекта межевания территории. Графическая часть	
	Раздел 4. Материалы по обоснованию проекта межевания территории. Пояснительная записка	

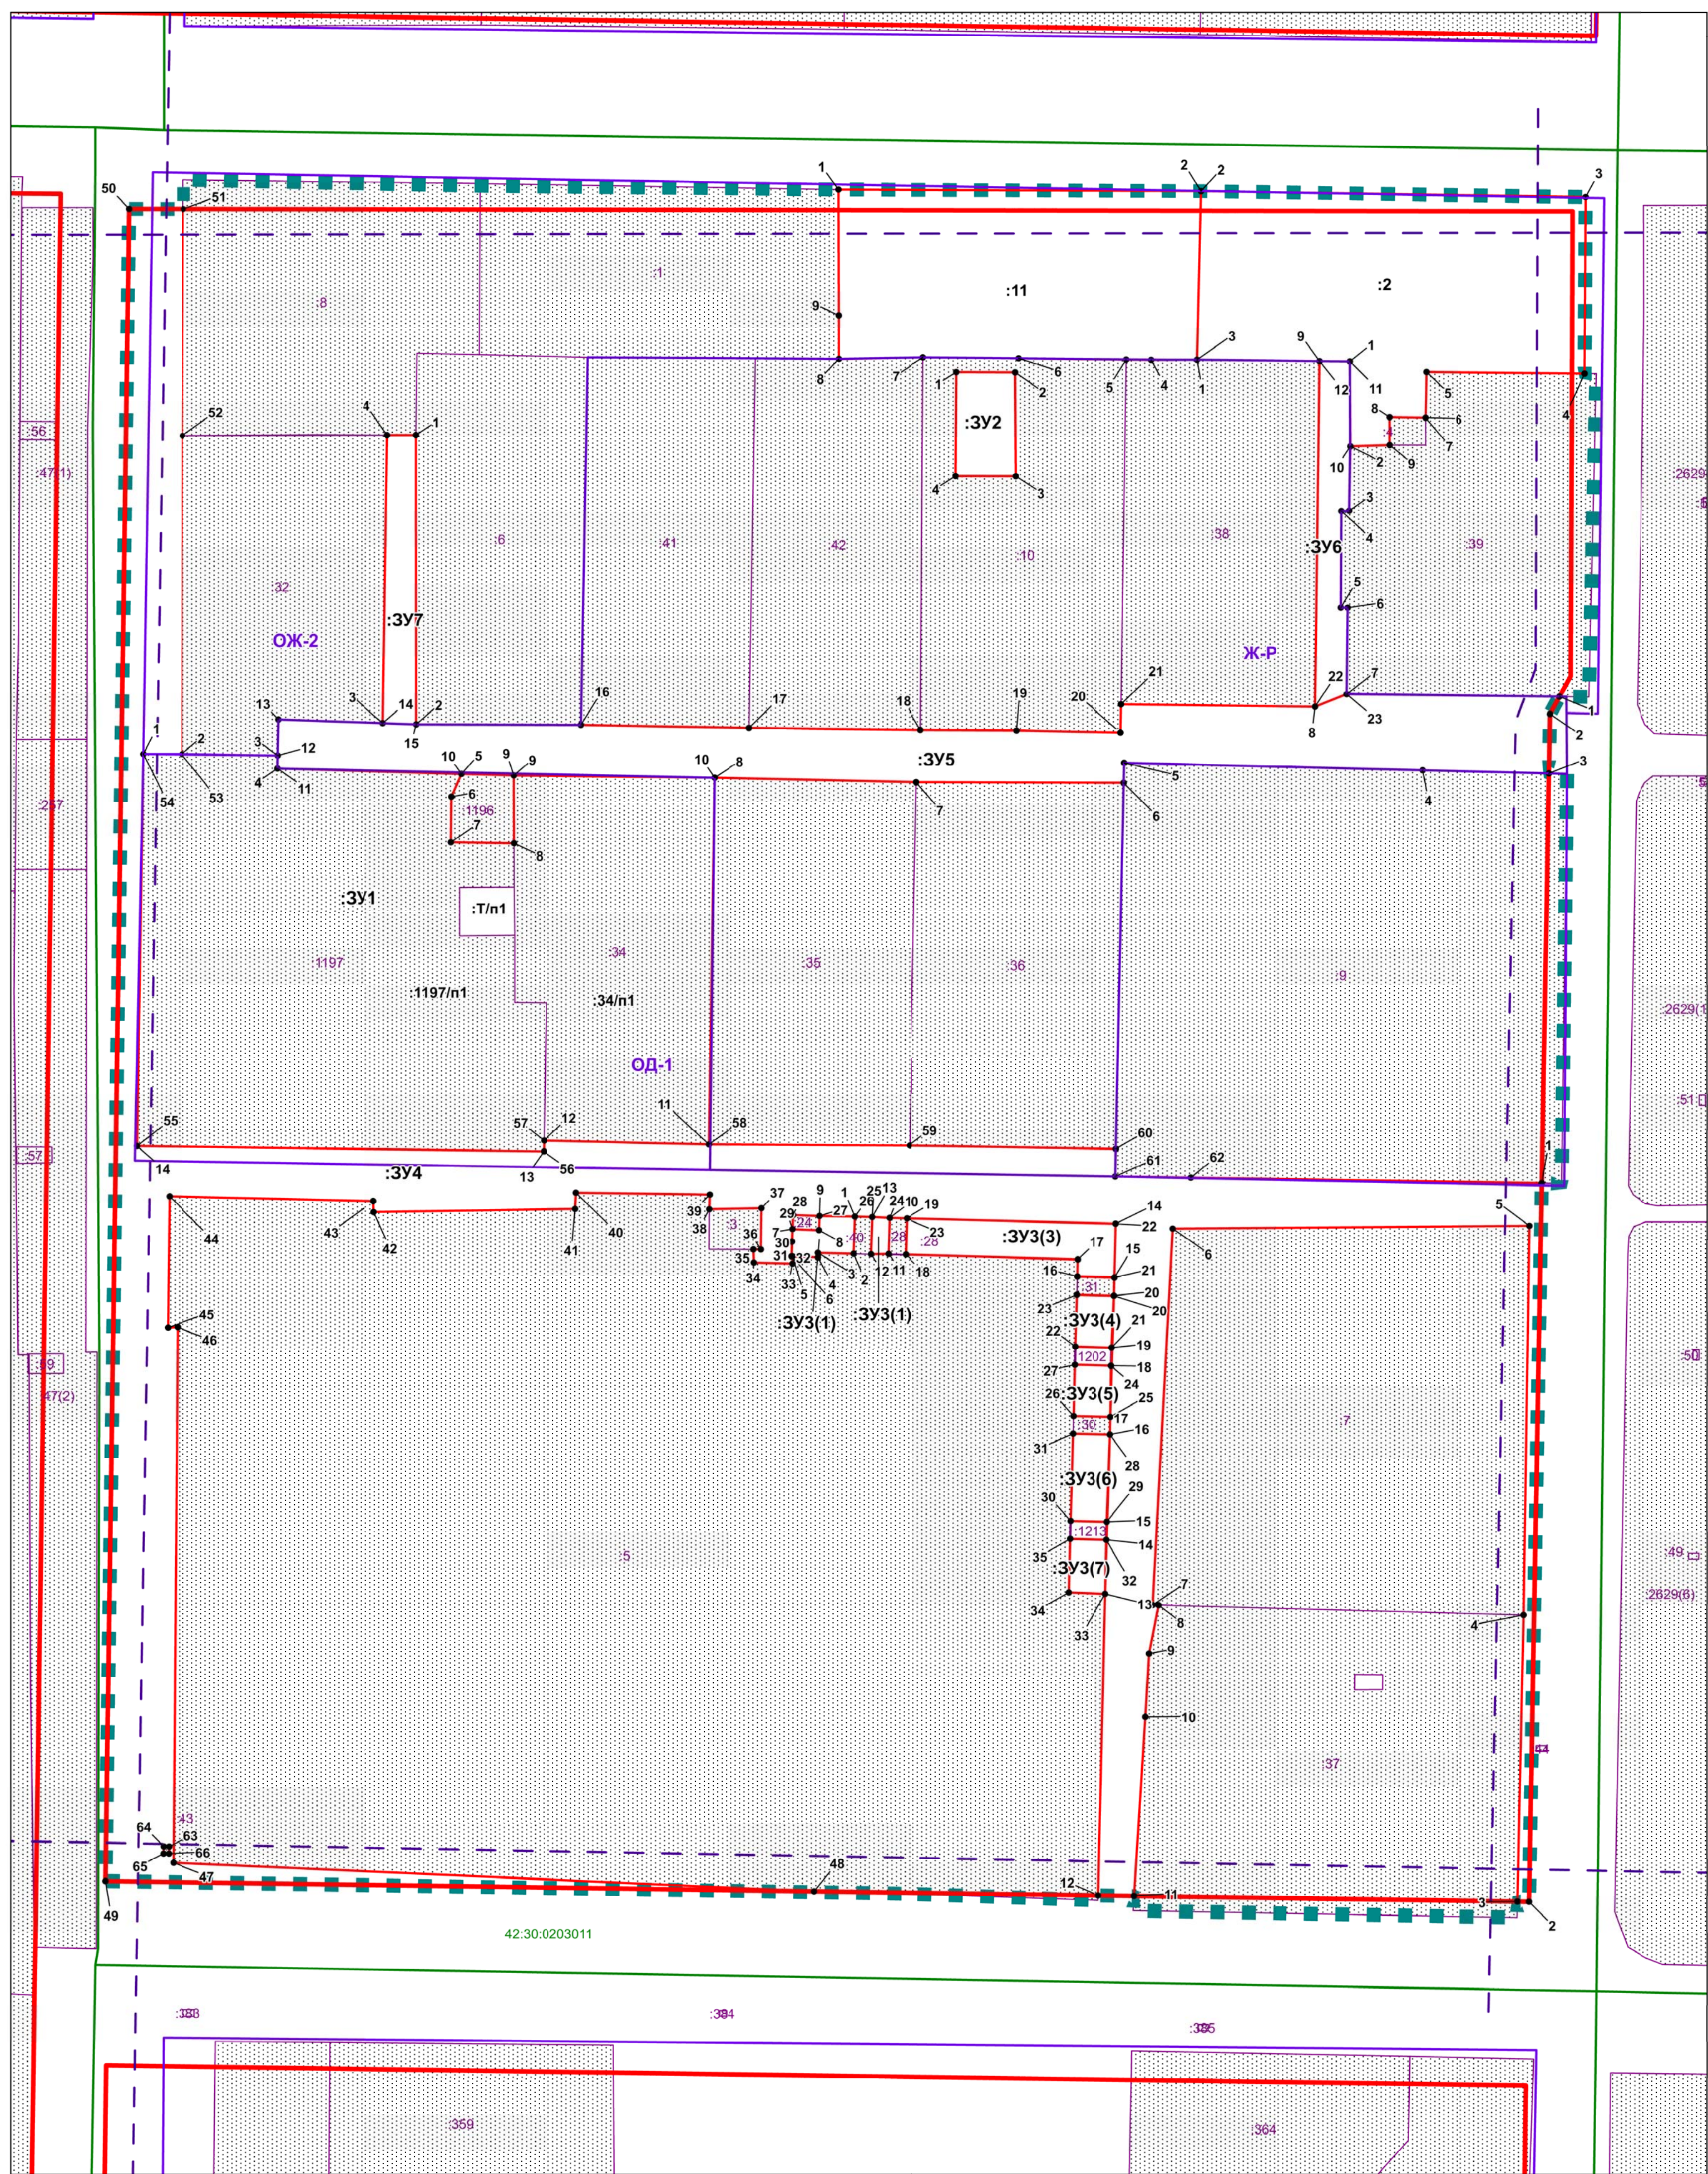

- граница территориальной зоны
- Ж Р - обозначение территориальной зоны
- границы образуемого земельного участка
- обозначение вновь образуемого земельного участка
- :3У1(1) - обозначение контура вновь образуемого земельного участка
- 1 - обозначение номера характерной точки образуемого земельного участка, частей земельных участков
- :1197/н1 - обозначение частей исходных земельных участков, включаемых в состав земельных участков, образуемых в результате перераспределения таких земельных участков
- :Т/н1 - обозначение территории, включаемой в состав образуемых в результате перераспределения земельных участков
- 42:30:0203011:11 - обозначение кадастрового номера земельных участков в квартале, учтенных в ЕГРН
- 42:30:0203011 - обозначение кадастрового квартала
- граница существующих красных линий
- линии отступа от красных линий (линия регулирования застройки)
- граница территории, в отношении которой осуществляется подготовка проекта межевания
- граница существующих земельных участков, учтенных в ЕГРН
- обозначение кадастрового номера земельных участков в квартале, учтенных в ЕГРН
- граница кадастрового квартала
- обозначение кадастрового квартала

Примечание:
1. На чертеже не отображены границы публичных сервитутов ввиду их отсутствия
2. Образованные земельные участки, предполагаемые к резервированию и (или) изъятию для государственных или муниципальных нужд отсутствуют

Сведения об образуемых и уточняемых земельных участках в границах разработки проекта межевания территории

№ п/п	Вид кадастровых работ	Условный номер (обозначение) образуемого, уточняемого ЗУ	Кадастровый номер исходного ЗУ/квартала	Площадь образуемого, уточняемого ЗУ, кв. м	Площадь исходного ЗУ, кв. м	Адрес (местоположение)	Категория земель	Вид разрешенного использования ЗУ (устанавливаемый)	Доступ к образуемому ЗУ	Минимальная площадь ЗУ, кв.м (согласно ПЗЗ)
1	Образованием земельного участка путем перераспределения земельных участков с кадастровыми номерами 42:30:0203011:1197 и 42:30:0203011:34 с землями, находящимися в государственной или муниципальной собственности	:3У1	42:30:0203011:1197 42:30:0203011:34	7653	5105 2452	Российская Федерация, Кемеровская область-Кузбасс, Новокузнецкий городской округ, город Новокузнецк, Куйбышевский район, ул. Глинки	Земли населённых пунктов	Общественное управление (КВРИ- (3.8)	Земли (земельные участки) общего пользования	600
2	Образованием земельного участка из земель, находящихся в государственной или муниципальной собственности	:3У2	42:30:0203011	222	-	Российская Федерация, Кемеровская область-Кузбасс, Новокузнецкий городской округ, город Новокузнецк, Куйбышевский район, ул. Глинки, дом 9а	Земли населённых пунктов	Предоставление коммунальных услуг (КВРИ- 3.1.1)	Земельный участок с кадастровым номером 42:30:0203011:10	1
3	Образованием многоконтурного земельного участка из земель, находящихся в государственной или муниципальной собственности	:3У3	42:30:0203011	724	-	Российская Федерация, Кемеровская область-Кузбасс, Новокузнецкий городской округ, город Новокузнецк, Куйбышевский район, ул. Мичурина	Земли населённых пунктов	Размещение гаражей для собственных нужд (КВРИ- 2.7.2)	Земли (земельные участки) общего пользования	9
4	Образованием земельного участка из земель, находящихся в государственной или муниципальной собственности	:3У4	42:30:0203011	7684	-	Российская Федерация, Кемеровская область-Кузбасс, Новокузнецкий городской округ, город Новокузнецк, Куйбышевский район	Земли населённых пунктов	Улично-дорожная сеть (КВРИ- 12.0.1)	Земли (земельные участки) общего пользования	-
5	Образованием земельного участка из земель, находящихся в государственной или муниципальной собственности	:3У5	42:30:0203011	2602	-	Российская Федерация, Кемеровская область-Кузбасс, Новокузнецкий городской округ, город Новокузнецк, Куйбышевский район	Земли населённых пунктов	Улично-дорожная сеть (КВРИ- 12.0.1)	Земли (земельные участки) общего пользования	-
6	Образованием земельного участка из земель, находящихся в государственной или муниципальной собственности	:3У6	42:30:0203011	359	-	Российская Федерация, Кемеровская область-Кузбасс, Новокузнецкий городской округ, город Новокузнецк, Куйбышевский район	Земли населённых пунктов	Улично-дорожная сеть (КВРИ- 12.0.1)	Земли (земельные участки) общего пользования	-
7	Образованием земельного участка из земель, находящихся в государственной или муниципальной собственности	:3У7	42:30:0203011	325	-	Российская Федерация, Кемеровская область-Кузбасс, Новокузнецкий городской округ, город Новокузнецк, Куйбышевский район	Земли населённых пунктов	Улично-дорожная сеть (КВРИ- 12.0.1)	Земли (земельные участки) общего пользования	-
8	Уточнение местоположения границы и (или) площади земельного участка с кадастровым номером 42:30:0203011:11	:11	42:30:0203011:11	2199	2198	обл. Кемеровская, г. Новокузнецк, р-н Куйбышевский, ул. Куйбышева, дом 11	Земли населённых пунктов	Под жилую застройку	Земли (земельные участки) общего пользования	-
9	Уточнение местоположения границы и (или) площади земельного участка с кадастровым номером 42:30:0203011:2	:2	42:30:0203011:2	2597	2597	Кемеровская область, г. Новокузнецк, Куйбышевский, ул. Куйбышева, д. 9	Земли населённых пунктов	Под жилую застройку	Земли (земельные участки) общего пользования	-

ГУРТ/2025-ПМ-31					
Должность	ФИО	Подпись	Дата	ПРОЕКТ О ВНЕСЕНИИ ИЗМЕНЕНИЙ В ПРОЕКТ МЕЖЕВАНИЯ ТЕРРИТОРИИ квартала 11 в Куйбышевском районе города Новокузнецка	
Исполнитель	Игнатова М.В.				
Проверил	Богатырева Е.В.				
Норм. контр.	Богатырева Е.В.				
ГИП	Богатырева Е.В.			Том 1. Основная часть проекта межевания территории. Раздел 1. Проект межевания территории. Графическая часть	
				Страница	Лист
				П	1
				Листов	1
				Чертеж межевания территории Масштаб 1:800	
				Муниципальное бюджетное учреждение Новокузнецкого городского округа "Городское управление развития территории"	

Муниципальное бюджетное учреждение Новокузнецкого
городского округа
«Городское управление развития территории»

**ПРОЕКТ О ВНЕСЕНИИ ИЗМЕНЕНИЙ В
ПРОЕКТ МЕЖЕВАНИЯ ТЕРРИТОРИИ
квартала 11 в Куйбышевском районе
города Новокузнецка**

ГУРТ/2025/ПМ-31

ТОМ 1. Основная часть проекта межевания территории

**Раздел 2. Проект межевания территории.
Пояснительная записка**

Новокузнецк, 2025 г.

Муниципальное бюджетное учреждение Новокузнецкого
городского округа
«Городское управление развития территории»

**ПРОЕКТ О ВНЕСЕНИИ ИЗМЕНЕНИЙ В
ПРОЕКТ МЕЖЕВАНИЯ ТЕРРИТОРИИ
квартала 11 в Куйбышевском районе
города Новокузнецка**

ГУРТ/2025/ПМ-31

ТОМ 1. Основная часть проекта межевания территории

**Раздел 2. Проект межевания территории.
Пояснительная записка**

Директор

А.М. Токарев

Новокузнецк, 2025 г.

СОДЕРЖАНИЕ РАЗДЕЛА 2

Наименование	Номер стр.
Состав проекта	
Введение	
1. Основные положения проекта межевания территории	
1.1. Характеристика территории	
1.2. Сведения об образуемых и изменяемых земельных участках в границах территории	
1.3. Техничко-экономические показатели проекта межевания территории	

СОСТАВ ПРОЕКТА

Обозначение тома	Наименование	Примечание
Том 1	Основная часть проекта межевания территории	
	Раздел 1. Проект межевания территории. Графическая часть	
	Раздел 2. Проект межевания территории. Пояснительная записка	
Том 2	Материалы по обоснованию проекта межевания территории	
	Раздел 3. Материалы по обоснованию проекта межевания территории. Графическая часть	
	Раздел 4. Материалы по обоснованию проекта межевания территории. Пояснительная записка	

ВВЕДЕНИЕ

Проект о внесении изменений в проект межевания территории квартала 11 в Куйбышевском районе города Новокузнецка разработан на основании распоряжения Администрации города Новокузнецка от 23.07.2025 № 918 «О разработке проекта о внесении изменений в проект межевания территории квартала 11 в Куйбышевском районе города Новокузнецка».

Целью разработки проекта межевания территории является определение местоположения границ образуемых и изменяемых земельных участков.

При разработке проекта использовались нормативно-правовые акты:

1. Федеральный закон Российской Федерации от 29.12.2004 № 190-ФЗ «Градостроительный кодекс Российской Федерации».

2. Федеральный закон Российской Федерации от 25.10.2001 № 136-ФЗ «Земельный кодекс Российской Федерации».

3. Федеральный закон от 24.07.2007 №221-ФЗ «О кадастровой деятельности».

4. Федеральный закон от 13.07.2015 №218-ФЗ «О государственной регистрации недвижимости».

5. Правила землепользования и застройки города Новокузнецка, утвержденные решением Новокузнецкого городского Совета народных депутатов от 18.03.2025 №4/19.

6. «СП 42.13330.2016. Свод правил. Градостроительство. Планировка и застройка городских и сельских поселений. Актуализированная редакция СНиП 2.07.01-89*» (утв. Приказом Минстроя России от 30.12.2016 №1034/пр).

7. Материалы топографической съемки М 1:500.

8. Проект межевания территории квартала 11 в Куйбышевском районе города Новокузнецка, утвержденный распоряжением Администрации города Новокузнецка от 18.09.2019 №1490.

1. ОСНОВНЫЕ ПОЛОЖЕНИЯ ПРОЕКТА МЕЖЕВАНИЯ ТЕРРИТОРИИ

1.1. Характеристика территории

Настоящий проект о внесении изменений в проект межевания территории квартала 11 в Куйбышевском районе города Новокузнецка разработан на основании распоряжения Администрации города Новокузнецка от 23.07.2025 № 918 «О разработке проекта о внесении изменений в проект межевания территории квартала 11 в Куйбышевском районе города Новокузнецка.

Границами разработки проекта межевания являются:

С северной стороны – улица Куйбышева;

С восточной стороны – улица Лазо;

С западной стороны – улица Глинки;

С южной стороны – улица Мичурина.

В местах где существующие и уточняемые земельные участки, расположенные на территории разработки проекта межевания, выходят за границы установленных красных линий, граница разработки проекта межевания территории принята по границам таких земельных участков.

Таким образом, граница территории, в отношении которой разрабатывается проект межевания в системе координат, используемой для ведения единого государственного реестра недвижимости – МСК 42 (Кемеровская область зона 2) представлена в Таблице 1:

Таблица 1 - Перечень координат характерных точек границ территории, в отношении которой разрабатывается проект межевания

Номер точки	X, м	Y, м
1	446873,27	2209524,60
2	446873,03	2209535,00
3	446878,60	2209535,14
4	446876,71	2209591,50
5	446874,15	2209659,55
6	446872,43	2209728,53
7	446869,79	2209801,68
8	446836,16	2209800,78
9	446836,13	2209802,99
10	446774,67	2209800,33
11	446774,85	2209794,76
12	446771,58	2209792,90
13	446760,29	2209792,47
14	446760,13	2209795,91
15	446682,26	2209793,26
16	446682,39	2209789,49

17	446545,81	2209784,28
18	446545,89	2209782,09
19	446542,86	2209781,96
20	446545,68	2209708,95
21	446548,45	2209709,18
22	446548,68	2209702,36
23	446547,76	2209702,32
24	446549,75	2209666,18
25	446550,19	2209654,30
26	446550,58	2209648,26
27	446555,31	2209513,56
1	446873,27	2209524,60

В соответствии с зонированием территории Новокузнецкого городского округа, территория разработки проекта межевания расположена в территориальных зонах:

- Зона застройки многоквартирными домами, в границах которой предусматривается осуществление деятельности по комплексному развитию территории (Ж-Р);
- Общественно-жилая зона (ОЖ);
- Зона общественно-делового и коммерческого назначения (ОД-1);
- Зона объектов улично-дорожной сети (Т-1).

Для территориальных зон Правилами землепользования и застройки города Новокузнецка, утвержденными решением Новокузнецкого городского Совета народных депутатов от 18.03.2025 №4/19, установлены градостроительные регламенты, которые определяют виды разрешенного использования земельных участков, предельные минимальные и максимальные размеры земельных участков и предельные параметры разрешенного строительства, реконструкции объектов капитального строительства.

1.2. Сведения об образуемых и изменяемых земельных участках в границах территории

Разработка настоящего проекта о внесении изменений в проект межевания территории квартала 11 в Куйбышевском районе города Новокузнецка осуществляется для определения местоположения границ образуемых и изменяемых земельных участков, сведения о которых представлены в Таблице 2:

Таблица 2. Ведомость образуемых и изменяемых земельных участков, в границах территории.

№ п/п	Вид кадастровых работ	Условный номер (обозначение) образуемого, уточняемого ЗУ	Кадастровый номер исходного ЗУ/ квартала	Площадь образуемого, уточняемого ЗУ, кв. м	Площадь исходного ЗУ, кв. м	Адрес (местоположение)	Категория земель	Вид разрешенного использования ЗУ (устанавливаемый)	Доступ к образуемому ЗУ	Минимальная площадь ЗУ, кв.м. (согласно ПЗЗ)
1	Образованием земельного участка путем перераспределения земельных участков с кадастровыми номерами 42:30:0203011:1197 и 42:30:0203011:34 с землями, находящимися в государственной или муниципальной собственности	:ЗУ1	42:30:0203011:1197 42:30:0203011:34	7653	5105 2452	Российская Федерация, Кемеровская область-Кузбасс, Новокузнецкий городской округ, город Новокузнецк, Куйбышевский район, ул. Глинки	Земли населённых пунктов	Общественное управление (КВРИ-3.8)	Земли (земельные участки) общего пользования	600
2	Образованием земельного участка из земель, находящихся в государственной или муниципальной собственности	:ЗУ2	42:30:0203011	222	-	Российская Федерация, Кемеровская область-Кузбасс, Новокузнецкий городской округ, город Новокузнецк, Куйбышевский район, ул. Глинки, дом 9а	Земли населённых пунктов	Предоставление коммунальных услуг (КВРИ-3.1.1)	Земельный участок с кадастровым номером 42:30:0203011:10	1
3	Образованием многоконтурного земельного участка из земель, находящихся в государственной или муниципальной собственности	:ЗУ3	42:30:0203011	724	-	Российская Федерация, Кемеровская область-Кузбасс, Новокузнецкий городской округ, город Новокузнецк, Куйбышевский район, ул. Мичурина	Земли населённых пунктов	Размещение гаражей для собственников нужд (КВРИ-2.7.2)	Земли (земельные участки) общего пользования	9
4	Образованием земельного участка из земель, находящихся в государственной или муниципальной собственности	:ЗУ4	42:30:0203011	7684	-	Российская Федерация, Кемеровская область-Кузбасс, Новокузнецкий городской округ, город Новокузнецк, Куйбышевский район	Земли населённых пунктов	Улично-дорожная сеть (КВРИ-12.0.1)	Земли (земельные участки) общего пользования	-

№ п/п	Вид кадастровых работ	Условный номер (обозначение) образуемого, уточняемого ЗУ	Кадастровый номер исходного ЗУ/квартала	Площадь образуемого, уточняемого ЗУ, кв. м	Площадь исходного ЗУ, кв. м	Адрес (местоположение)	Категория земель	Вид разрешенного использования ЗУ (устанавливаемый)	Доступ к образуемому ЗУ	Минимальная площадь ЗУ, кв.м. (согласно ПЗЗ)
5	Образованием земельного участка из земель, находящихся в государственной или муниципальной собственности	:ЗУ5	42:30:0203011	2602	-	Российская Федерация, Кемеровская область-Кузбасс, Новокузнецкий городской округ, город Новокузнецк, Куйбышевский район	Земли населённых пунктов	Улично-дорожная сеть (КВРИ-12.0.1)	Земли (земельные участки) общего пользования	-
6	Образованием земельного участка из земель, находящихся в государственной или муниципальной собственности	:ЗУ6	42:30:0203011	359	-	Российская Федерация, Кемеровская область-Кузбасс, Новокузнецкий городской округ, город Новокузнецк, Куйбышевский район	Земли населённых пунктов	Улично-дорожная сеть (КВРИ-12.0.1)	Земли (земельные участки) общего пользования	-
7	Образованием земельного участка из земель, находящихся в государственной или муниципальной собственности	:ЗУ7	42:30:0203011	325	-	Российская Федерация, Кемеровская область-Кузбасс, Новокузнецкий городской округ, город Новокузнецк, Куйбышевский район	Земли населённых пунктов	Улично-дорожная сеть (КВРИ-12.0.1)	Земли (земельные участки) общего пользования	-
8	Уточнение местоположения границы и (или) площади земельного участка с кадастровым номером 42:30:0203011:11	:11	42:30:0203011:11	2199	2198	обл. Кемеровская, г. Новокузнецк, р-н Куйбышевский, ул. Куйбышева, дом 11	Земли населённых пунктов	Под жилую застройку	Земли (земельные участки) общего пользования	-
9	Уточнение местоположения границы и (или) площади земельного участка с кадастровым номером 42:30:0203011:2	:2	42:30:0203011:2	2597	2597	Кемеровская область, г. Новокузнецк, Куйбышевский, ул. Куйбышева, д. 9	Земли населённых пунктов	Под жилую застройку	Земли (земельные участки) общего пользования	-

Проектом межевания предусматривается:

- уточнение местоположения границ и (или) площади земельных участков с кадастровыми номерами 42:30:0203011:11 и 42:30:0203011:2, границы которых не установлены в соответствии с требованиями действующего земельного законодательства;

- образование земельного участка :ЗУ1 путем перераспределения земельных участков с кадастровыми номерами 42:30:0203011:1197 и 42:30:0203011:34 и с землями, находящимися в государственной или муниципальной собственности, вид разрешенного использования: деловое управление (принят в соответствии с требованиями действующего земельного законодательства).

В образуемый земельный участок :ЗУ1 входит:

часть исходного земельного участка с кадастровым номером 42:30:0203011:34 (:34/п1) площадью 2453 кв.м.,

часть исходного земельного участка с кадастровым номером 42:30:0203011:1197 (:1197/п1) площадью 5105 кв.м.,

часть территории кадастрового квартала (:Т/п1) площадью 95 кв.м.;

- образование земельного участка (:ЗУ2) из земель, находящихся в государственной или муниципальной собственности под существующими нежилыми объектами капитального строительства коммунального назначения;

- образование многоконтурного земельного участка (:ЗУ3) из земель, находящихся в государственной или муниципальной собственности под существующими объектами гаражного назначения;

- территория, занятая проездами, пешеходными дорожками, местами общего пользования определена как территория, относящаяся в объектам улично-дорожной сети (:ЗУ4, :ЗУ5, :ЗУ6, :ЗУ7), данные участки являются линейными объектами и могут располагаться в нескольких территориальных зонах.

Координаты образуемых и изменяемых земельных участков в границах территории разработки проекта межевания, в системе координат, используемых для ведения единого государственного реестра недвижимости – МСК 42 (Кемеровская область зона 2), следующие:

:ЗУ1

Номер точки	X, м	Y, м
1	446769,50	2209525,15
2	446769,33	2209532,57
3	446768,68	2209550,81
4	446766,21	2209550,70
5	446764,45	2209585,66
6	446760,20	2209583,66
7	446751,47	2209583,38
8	446751,04	2209595,33
9	446763,96	2209595,54

10	446762,74	2209633,68
11	446693,06	2209631,16
12	446694,45	2209599,90
13	446692,38	2209599,81
14	446695,00	2209522,42
1	446769,50	2209525,15

:3У2

Номер точки	Х, м	У, м
1	446838,91	2209681,40
2	446838,63	2209692,51
3	446818,90	2209692,24
4	446819,17	2209680,84
1	446838,91	2209681,40

:3У3

Номер точки	Х, м	У, м
1	446678,73	2209658,62
2	446671,64	2209658,25
3	446671,95	2209651,49
4	446671,08	2209651,48
5	446671,39	2209646,69
6	446671,40	2209646,49
7	446676,58	2209646,80
8	446676,28	2209651,78
9	446678,98	2209651,95
1	446678,73	2209658,62
10	446678,36	2209665,22
11	446671,47	2209664,87
12	446671,49	2209661,55
13	446678,58	2209661,91
10	446678,36	2209665,22
14	446676,35	2209708,33
15	446666,13	2209707,88
16	446666,48	2209700,75
17	446669,67	2209700,90
18	446671,30	2209668,16
19	446678,19	2209668,51
14	446676,35	2209708,33
20	446662,68	2209707,72
21	446652,82	2209707,06
22	446653,15	2209700,10
23	446663,03	2209700,58
20	446662,68	2209707,72
24	446649,41	2209706,89

25	446639,65	2209706,56
26	446639,97	2209699,48
27	446649,74	2209699,95
24	446649,41	2209706,89
28	446636,26	2209706,42
29	446619,74	2209705,48
30	446620,06	2209698,52
31	446636,57	2209699,32
28	446636,26	2209706,42
32	446616,30	2209705,31
33	446606,02	2209704,87
34	446606,43	2209697,87
35	446616,63	2209698,36
32	446616,30	2209705,31

:3У4

Номер точки	Х, м	У, м
1	446682,39	2209789,49
2	446545,81	2209784,28
3	446545,89	2209782,09
4	446600,33	2209784,37
5	446674,32	2209787,01
6	446675,17	2209719,10
7	446603,72	2209713,84
8	446603,66	2209714,97
9	446594,44	2209712,97
10	446582,40	2209712,02
11	446548,45	2209709,18
12	446548,68	2209702,36
13	446606,02	2209704,87
14	446616,30	2209705,31
15	446619,74	2209705,48
16	446636,26	2209706,42
17	446639,65	2209706,56
18	446649,41	2209706,89
19	446652,82	2209707,06
20	446662,68	2209707,72
21	446666,13	2209707,88
22	446676,35	2209708,33
23	446678,19	2209668,51
24	446678,36	2209665,22
25	446678,58	2209661,91
26	446678,73	2209658,62
27	446678,98	2209651,95
28	446679,28	2209646,96
29	446676,58	2209646,80
30	446674,18	2209646,65
31	446671,39	2209646,49

32	446671,39	2209646,69
33	446670,01	2209646,67
34	446670,38	2209639,36
35	446672,86	2209639,31
36	446672,82	2209640,72
37	446680,71	2209640,98
38	446680,72	2209630,98
39	446683,52	2209631,14
40	446684,40	2209605,80
41	446681,30	2209605,59
42	446681,50	2209567,32
43	446683,61	2209567,30
44	446685,31	2209528,41
45	446660,26	2209527,60
46	446660,31	2209529,43
47	446558,51	2209526,53
48	446550,58	2209648,26
49	446555,31	2209513,56
50	446873,27	2209524,60
51	446873,03	2209535,00
52	446829,86	2209533,92
53	446769,33	2209532,57
54	446769,50	2209525,15
55	446695,00	2209522,42
56	446692,38	2209599,81
57	446694,45	2209599,90
58	446693,06	2209631,16
59	446692,06	2209669,35
60	446690,61	2209708,65
61	446685,31	2209708,43
62	446684,79	2209722,73
1	446682,39	2209789,49
63	446561,60	2209525,75
64	446561,64	2209524,72
65	446560,28	2209524,66
66	446560,26	2209525,69
63	446561,60	2209525,75

:3У5

Номер точки	Х, м	У, м
1	446774,85	2209794,76
2	446771,58	2209792,90
3	446760,29	2209792,47
4	446761,39	2209768,33
5	446763,96	2209711,75
6	446760,16	2209711,59
7	446761,10	2209672,18
8	446762,74	2209633,68

9	446763,96	2209595,54
10	446764,46	2209585,65
11	446766,21	2209550,70
12	446768,68	2209550,81
13	446775,54	2209551,09
14	446774,43	2209570,94
15	446774,07	2209577,29
16	446773,31	2209608,59
17	446772,09	2209640,52
18	446771,03	2209673,17
19	446770,54	2209691,37
20	446769,74	2209711,18
21	446775,10	2209711,38
22	446773,87	2209748,24
23	446776,15	2209754,27
1	446774,85	2209794,76

:3У6

Номер точки	Х, м	У, м
1	446839,40	2209756,19
2	446823,24	2209755,96
3	446811,06	2209755,46
4	446811,05	2209753,99
5	446792,70	2209753,52
6	446792,66	2209754,81
7	446776,15	2209754,27
8	446773,87	2209748,24
9	446839,58	2209750,44
1	446839,40	2209756,19

:3У7

Номер точки	Х, м	У, м
1	446829,05	2209578,38
2	446774,07	2209577,29
3	446774,43	2209570,94
4	446829,15	2209572,91
1	446829,05	2209578,38

42:30:0203011:11

Номер точки	Х, м	У, м
1	446874,15	2209659,55
2	446872,43	2209728,53
3	446840,32	2209727,11
4	446840,48	2209718,44
5	446840,64	2209713,72
6	446841,29	2209693,23
7	446841,86	2209675,11

8	446841,89	2209658,98
9	446850,20	2209659,13
1	446874,15	2209659,55

42:30:0203011:2

Номер точки	X, м	Y, м
1	446840,32	2209727,11
2	446872,43	2209728,53
3	446869,79	2209801,68
4	446836,16	2209800,78
5	446837,09	2209770,64
6	446828,39	2209770,28
7	446828,39	2209770,27
8	446828,63	2209763,48
9	446823,33	2209763,37
10	446823,24	2209755,96
11	446839,40	2209756,19
12	446839,58	2209750,44
1	446840,32	2209727,11

1.3. Техничко-экономическис покатателс проекта межевания территории

Основныс технико-экономическис покатателс проекта межевания территории квартала 11 в Куйбышевском районе города Новокузнецка приведены в Таблице 3.

Таблица 3. Основныс технико-экономическис покатателс проекта межевания территории.

№ п/п	Наименование объекта	Единица измерения	Числовое значение
1	Площадь проектирования всего, из неё:	кв. м.	89063
1.1	Территория, подлежащая межеванию	кв. м.	24365
1.2	Территория, не подлежащая межеванию (занимаемая существующими земельными участками, не требующими проведения кадастровых работ)	кв. м.	64698